



Nabovarsel

sendes til berørte naboer og gjenboere

plan- og bygningsloven av 27. juni 2008 nr. 71 § 21-3

Til (nabo/gjenboer)																											
<table border="1"> <tr> <th colspan="4">Tiltak på eiendommen:</th> </tr> <tr> <td>Gnr. 244</td> <td>Bnr. 11</td> <td>Festenr.</td> <td>Seksjonsnr.</td> </tr> <tr> <td colspan="4">Eiendommens adresse EIDSNES</td> </tr> <tr> <td>Postnr. 5913</td> <td colspan="3">Poststed EIKANGERVÅG</td> </tr> <tr> <td colspan="4">Kommune LINDÅS</td> </tr> <tr> <td colspan="4">Eier/fester MARINA ISDAL</td> </tr> </table>				Tiltak på eiendommen:				Gnr. 244	Bnr. 11	Festenr.	Seksjonsnr.	Eiendommens adresse EIDSNES				Postnr. 5913	Poststed EIKANGERVÅG			Kommune LINDÅS				Eier/fester MARINA ISDAL			
Tiltak på eiendommen:																											
Gnr. 244	Bnr. 11	Festenr.	Seksjonsnr.																								
Eiendommens adresse EIDSNES																											
Postnr. 5913	Poststed EIKANGERVÅG																										
Kommune LINDÅS																											
Eier/fester MARINA ISDAL																											
<table border="1"> <tr> <th colspan="4">Som eier/fester av:</th> </tr> <tr> <td>Gnr.</td> <td>Bnr.</td> <td>Festenr.</td> <td>Seksjonsnr.</td> </tr> <tr> <td colspan="4">Eiendommens adresse</td> </tr> </table>				Som eier/fester av:				Gnr.	Bnr.	Festenr.	Seksjonsnr.	Eiendommens adresse															
Som eier/fester av:																											
Gnr.	Bnr.	Festenr.	Seksjonsnr.																								
Eiendommens adresse																											
<table border="1"> <tr> <th colspan="4">Det varsles herved om</th> </tr> <tr> <td><input type="checkbox"/> Nybygg</td> <td><input type="checkbox"/> Anlegg</td> <td><input type="checkbox"/> Endring av fasade</td> <td><input type="checkbox"/> Riving</td> </tr> <tr> <td><input type="checkbox"/> Påbygg/tilbygg</td> <td><input type="checkbox"/> Skilt/reklame</td> <td><input type="checkbox"/> Innhegning mot veg</td> <td><input type="checkbox"/> Bruksendring</td> </tr> <tr> <td><input type="checkbox"/> Midlertidig bygning, konstruksjon eller anlegg</td> <td><input type="checkbox"/> Antennesystem</td> <td><input type="checkbox"/> Oppretting/ending av matrikkelenhet (eiendomsdeling) eller bortfeste</td> <td><input checked="" type="checkbox"/> Annet</td> </tr> </table>				Det varsles herved om				<input type="checkbox"/> Nybygg	<input type="checkbox"/> Anlegg	<input type="checkbox"/> Endring av fasade	<input type="checkbox"/> Riving	<input type="checkbox"/> Påbygg/tilbygg	<input type="checkbox"/> Skilt/reklame	<input type="checkbox"/> Innhegning mot veg	<input type="checkbox"/> Bruksendring	<input type="checkbox"/> Midlertidig bygning, konstruksjon eller anlegg	<input type="checkbox"/> Antennesystem	<input type="checkbox"/> Oppretting/ending av matrikkelenhet (eiendomsdeling) eller bortfeste	<input checked="" type="checkbox"/> Annet								
Det varsles herved om																											
<input type="checkbox"/> Nybygg	<input type="checkbox"/> Anlegg	<input type="checkbox"/> Endring av fasade	<input type="checkbox"/> Riving																								
<input type="checkbox"/> Påbygg/tilbygg	<input type="checkbox"/> Skilt/reklame	<input type="checkbox"/> Innhegning mot veg	<input type="checkbox"/> Bruksendring																								
<input type="checkbox"/> Midlertidig bygning, konstruksjon eller anlegg	<input type="checkbox"/> Antennesystem	<input type="checkbox"/> Oppretting/ending av matrikkelenhet (eiendomsdeling) eller bortfeste	<input checked="" type="checkbox"/> Annet																								
<table border="1"> <tr> <th colspan="4">Dispensasjon etter plan- og bygningsloven kapittel 19</th> </tr> <tr> <td><input type="checkbox"/> Plan- og bygningsloven med forskrifter</td> <td><input type="checkbox"/> Kommunale vedtekter</td> <td><input type="checkbox"/> Arealplaner</td> <td><input type="checkbox"/> Vegloven</td> </tr> <tr> <td colspan="3"></td> <td>Vedlegg nr. B -</td> </tr> </table>				Dispensasjon etter plan- og bygningsloven kapittel 19				<input type="checkbox"/> Plan- og bygningsloven med forskrifter	<input type="checkbox"/> Kommunale vedtekter	<input type="checkbox"/> Arealplaner	<input type="checkbox"/> Vegloven				Vedlegg nr. B -												
Dispensasjon etter plan- og bygningsloven kapittel 19																											
<input type="checkbox"/> Plan- og bygningsloven med forskrifter	<input type="checkbox"/> Kommunale vedtekter	<input type="checkbox"/> Arealplaner	<input type="checkbox"/> Vegloven																								
			Vedlegg nr. B -																								
<table border="1"> <tr> <th colspan="4">Arealdisponering</th> </tr> <tr> <td colspan="4">Sett kryss for gjeldende plan</td> </tr> <tr> <td><input type="checkbox"/> Arealdel av kommuneplan</td> <td><input type="checkbox"/> Reguleringsplan</td> <td colspan="2"><input type="checkbox"/> Bebyggelsesplan</td> </tr> <tr> <td colspan="4">Navn på plan LNF - område</td> </tr> </table>				Arealdisponering				Sett kryss for gjeldende plan				<input type="checkbox"/> Arealdel av kommuneplan	<input type="checkbox"/> Reguleringsplan	<input type="checkbox"/> Bebyggelsesplan		Navn på plan LNF - område											
Arealdisponering																											
Sett kryss for gjeldende plan																											
<input type="checkbox"/> Arealdel av kommuneplan	<input type="checkbox"/> Reguleringsplan	<input type="checkbox"/> Bebyggelsesplan																									
Navn på plan LNF - område																											
<table border="1"> <tr> <th colspan="4">Beskriv nærmere hva nabovarslet gjelder</th> </tr> <tr> <td colspan="4">Legging av utslippsledning til sjø over egen grunn</td> </tr> <tr> <td colspan="3"></td> <td>Vedlegg nr. Q -</td> </tr> </table>				Beskriv nærmere hva nabovarslet gjelder				Legging av utslippsledning til sjø over egen grunn							Vedlegg nr. Q -												
Beskriv nærmere hva nabovarslet gjelder																											
Legging av utslippsledning til sjø over egen grunn																											
			Vedlegg nr. Q -																								
<table border="1"> <tr> <th colspan="4">Spørsmål vedrørende nabovarsel rettes til</th> </tr> <tr> <td colspan="4">Foretak/tiltakshaver Marina Isdal</td> </tr> <tr> <td>Kontaktperson, navn Marina Isdal</td> <td>E-post marine.isdal@gmail.com</td> <td>Telefon 98276403</td> <td>Mobil 98276403</td> </tr> <tr> <td colspan="4">Søknaden kan ses på hjemmeside: (ikke obligatorisk)</td> </tr> </table>				Spørsmål vedrørende nabovarsel rettes til				Foretak/tiltakshaver Marina Isdal				Kontaktperson, navn Marina Isdal	E-post marine.isdal@gmail.com	Telefon 98276403	Mobil 98276403	Søknaden kan ses på hjemmeside: (ikke obligatorisk)											
Spørsmål vedrørende nabovarsel rettes til																											
Foretak/tiltakshaver Marina Isdal																											
Kontaktperson, navn Marina Isdal	E-post marine.isdal@gmail.com	Telefon 98276403	Mobil 98276403																								
Søknaden kan ses på hjemmeside: (ikke obligatorisk)																											
<table border="1"> <tr> <th colspan="4">Merknader sendes til</th> </tr> <tr> <td colspan="4">Eventuelle merknader skal være mottatt innen 2 uker etter at dette varsel er sendt. Ansvarlig søker/tiltakshaver skal sammen med søknad sende innkomne merknader og redegjøre for ev. endringer.</td> </tr> <tr> <td>Navn Marina Isdal</td> <td colspan="3">Postadresse Johan Hjortsvæi 47</td> </tr> <tr> <td>Postnr. 5081</td> <td>Poststed BERGEN</td> <td colspan="2">E-post marine.isdal@gmail.com</td> </tr> </table>				Merknader sendes til				Eventuelle merknader skal være mottatt innen 2 uker etter at dette varsel er sendt. Ansvarlig søker/tiltakshaver skal sammen med søknad sende innkomne merknader og redegjøre for ev. endringer.				Navn Marina Isdal	Postadresse Johan Hjortsvæi 47			Postnr. 5081	Poststed BERGEN	E-post marine.isdal@gmail.com									
Merknader sendes til																											
Eventuelle merknader skal være mottatt innen 2 uker etter at dette varsel er sendt. Ansvarlig søker/tiltakshaver skal sammen med søknad sende innkomne merknader og redegjøre for ev. endringer.																											
Navn Marina Isdal	Postadresse Johan Hjortsvæi 47																										
Postnr. 5081	Poststed BERGEN	E-post marine.isdal@gmail.com																									
<table border="1"> <tr> <th colspan="4">Vedlegg</th> </tr> <tr> <th>Beskrivelse av vedlegg</th> <th>Gruppe</th> <th>Nr. fra – til</th> <th>Ikke relevant</th> </tr> <tr> <td>Dispensasjonssøknad/vedtak</td> <td>B</td> <td></td> <td><input type="checkbox"/></td> </tr> <tr> <td>Situasjonsplan</td> <td>D</td> <td></td> <td><input type="checkbox"/></td> </tr> <tr> <td>Tegninger snitt, fasade</td> <td>E</td> <td></td> <td><input type="checkbox"/></td> </tr> <tr> <td>Andre vedlegg</td> <td>Q</td> <td></td> <td><input type="checkbox"/></td> </tr> </table>				Vedlegg				Beskrivelse av vedlegg	Gruppe	Nr. fra – til	Ikke relevant	Dispensasjonssøknad/vedtak	B		<input type="checkbox"/>	Situasjonsplan	D		<input type="checkbox"/>	Tegninger snitt, fasade	E		<input type="checkbox"/>	Andre vedlegg	Q		<input type="checkbox"/>
Vedlegg																											
Beskrivelse av vedlegg	Gruppe	Nr. fra – til	Ikke relevant																								
Dispensasjonssøknad/vedtak	B		<input type="checkbox"/>																								
Situasjonsplan	D		<input type="checkbox"/>																								
Tegninger snitt, fasade	E		<input type="checkbox"/>																								
Andre vedlegg	Q		<input type="checkbox"/>																								
<table border="1"> <tr> <th colspan="4">Underskrift</th> </tr> <tr> <td>Sted Beje</td> <td>Dato 30/6 - 15</td> <td colspan="2">Underskrift ansvarlig søker eller tiltakshaver Marina Isdal</td> </tr> <tr> <td colspan="2"></td> <td colspan="2">Gjentas med blokkbokstaver MARINA ISDAL</td> </tr> </table>				Underskrift				Sted Beje	Dato 30/6 - 15	Underskrift ansvarlig søker eller tiltakshaver Marina Isdal				Gjentas med blokkbokstaver MARINA ISDAL													
Underskrift																											
Sted Beje	Dato 30/6 - 15	Underskrift ansvarlig søker eller tiltakshaver Marina Isdal																									
		Gjentas med blokkbokstaver MARINA ISDAL																									

SØKNAD OM UTSLIPP ELLER ØKNING AV SANITÆRT AVLØPSVANN FRA BOLIGER

Til Kommune
LINDÅS

Informasjon

Søknaden benyttes for etablering av nye utslipp eller vesentlig økning av eksisterende utslipp av sanitært avløpsvann jf. forskrift om begrensning av forurensning av 01.06.2004 (forurensningsforskriften) kapittel 12. Skjemaet benyttes også for utslipp av sanitært avløpsvann mindre enn 50 pe i tettbebyggelser, som er større enn 2 000 pe i innlandet og 10 000 pe ved kysten.

Utslipp av sanitært avløpsvann er søknadspliktig jf. forurensningsforskriften kapittel 12. Søknad med alle nødvendige opplysninger og vedlegg sendes til Vann- og avløpsetaten i gjeldende kommune.

Tiltakshaver (søker)			
Tiltakshavers navn Marina Isdal		Organisasjonsnr.	
Adresse Johan Hjortsvei 43 Alubbebakken 2		Postnr. 5081 5022	Poststed Bergen
Telefon	Mobiltelefon 98236403	E-post	

Søknaden gjelder							
Eiendom/ Byggested	Gnr. 244	Bnr. 11	Festenr.	Seksjonsnr.	Bygningsnr.	Bolignr.	Kommune LINDÅS
	Adresse Eidsnes				Postnr. 5913	Poststed EIKANGERVÅG	
Type utslipp	<input checked="" type="checkbox"/> Nytt utslipp		Spesifiser Rehabilitering av gammelt utslipp.				
	<input type="checkbox"/> Økning av utslipp		Spesifiser				
Type bolig/bygg	<input type="checkbox"/> Helårsbolig		Antall		Med vannklosett <input type="checkbox"/> JA <input type="checkbox"/> NEI		
	<input checked="" type="checkbox"/> Fritidsbolig		Antall 1		Med vannklosett <input type="checkbox"/> JA <input checked="" type="checkbox"/> NEI		
	<input type="checkbox"/> Anne type bygg		Antall		Spesifiser	Med vannklosett <input type="checkbox"/> JA <input type="checkbox"/> NEI	
Planstatus	Samsvar med endelige planer etter plan- og bygningsloven?						
	<input checked="" type="checkbox"/> JA <input type="checkbox"/> NEI		Hvis nei, foreligger det samtykke fra kommunens planmyndighet?				Dato
<input type="checkbox"/> JA							

Utslippssted	
Type	<input type="checkbox"/> Innsjø <input type="checkbox"/> Bekk/Elv <input type="checkbox"/> Elvemunning <input checked="" type="checkbox"/> Sjø <input type="checkbox"/> Stedegne løsmasser <input type="checkbox"/> Annet
	Beskrivelse dersom det er krysset annet
Geografisk plassering	Navn på lokalitet Osterfjorden
	Koordinater for utslippssted
	Kartdatum (f.eks. WGS 84, ESO 50, NGO 48, annet)
Utslipp til sjø	Utslippsdybde er minimum 15 m under laveste vannstand?
	<input checked="" type="checkbox"/> JA <input type="checkbox"/> NEI
Spesifiser utslippsdybde Min 15 meter under lavvann	
Utslippsanordning Tett ledning	

Rensegrad	
Utslippssted i følsom/ normalt område (Rensegrad jf. §12-8)	Rensekrav for sanitært avløpsvann, utslippssted med brukerinteresse <input type="checkbox"/> 90% reduksjon av fosfor, 90% reduksjon av BOF5
	Rensekrav for sanitært avløpsvann, utslippssted med fare for eutrofiering/overgjødsling <input type="checkbox"/> 90% reduksjon av fosfor, 70% reduksjon av BOF5
	Rensekrav for sanitært avløpsvann, utslippssted uten fare for eutrofiering/overgjødsling <input type="checkbox"/> 60% reduksjon av fosfor, 70% reduksjon av BOF5
	Kun utslipp av gråvann, alle utslippssteder <input type="checkbox"/> Stedegne løsmasser eller tilsvarende
Utslippssted i mindre følsomt område (Rensegrad jf. §12-9)	Rensekrav for sanitært avløpsvann i sjø (sett kun ett kryss) <input type="checkbox"/> 20% reduksjon av suspendert stoff <input type="checkbox"/> 180 mg suspendert stoff/liter i restkonsentrasjon <input checked="" type="checkbox"/> Kun utslipp av gråvann, utslipp til sjø
Søknad om unntak	<input type="checkbox"/> Det søkes unntak fra §12-8 til §12-9 Spesifisert i vedlegg nr.

Renseanlegg	
Type renseanlegg	<input checked="" type="checkbox"/> Urenset <input type="checkbox"/> Slamavskiller <input type="checkbox"/> Infiltrasjonsanlegg <input type="checkbox"/> Sandfilteranlegg <input type="checkbox"/> Biologisk renseanlegg <input type="checkbox"/> Kjemisk renseanlegg <input type="checkbox"/> Kjemisk/biologisk renseanlegg <input type="checkbox"/> Tett tank (for alt avløpsvann) <input type="checkbox"/> Tett tank for svartvann <input type="checkbox"/> Biologisk toalett <input type="checkbox"/> Konstruert våtmark <input type="checkbox"/> Tett tank for svartvann, gråvannsfiler <input type="checkbox"/> Biologisk toalett, gråvannsfiler <input type="checkbox"/> Annen løsning
	Spesifiser annen løsning
	Anleggets dimensjonerte størrelse i antall personekvivalenter (pe) 5 pe


Opplysninger om bistand fra nøytral fagkyndig			
Person/Foretakets/Leverandøren navn Hjelmås VVS as		Organisasjonsnr. 988410586	
Adresse Leknesvegen 183		Postnr. 5915	Poststed HJELMÅS
Type bistand	<input type="checkbox"/> Valg av renseanlegg <input type="checkbox"/> Utforming av renseanlegg <input type="checkbox"/> Dokumentasjon av renseanlegg <input checked="" type="checkbox"/> Installasjon av renseanlegg		
Person/Foretakets/Leverandøren navn		Organisasjonsnr.	
Adresse		Postnr.	Poststed
Type bistand	<input type="checkbox"/> Valg av renseanlegg <input type="checkbox"/> Utforming av renseanlegg <input type="checkbox"/> Dokumentasjon av renseanlegg <input type="checkbox"/> Installasjon av renseanlegg		

Vedlegg til søknad		
Vedlegg A	Begrunnelse for ønsker om unntak fra §12-7 til §12-13 eller relevant dokumentasjon	<input type="checkbox"/> JA
Vedlegg B	Dokumentasjon av rensegrad jf. §12-10 og beskrivelse av renseanlegg	<input type="checkbox"/> JA
Vedlegg C	Plassering av avløpsanlegg, utslippssted, eiendomsgrense, vegadkomst på kart i målestokk 1:5000 eller større	<input checked="" type="checkbox"/> JA
Vedlegg D	Liste over eiendommer tilknyttet avløpsanlegget med Gnr, Bnr og adresse	<input type="checkbox"/> JA <input checked="" type="checkbox"/> Ikke relevant
Vedlegg E	Oversikt over interesser som blir berørt (drikkevannsforsyning, rekreasjoner, næringsvirksomhet etc). Beskrivelse av tiltak for å motvirke interessekonflikt, samt ivareta helse og miljø	<input checked="" type="checkbox"/> JA <input type="checkbox"/> Ikke relevant
Vedlegg F	Kvittert gjenpart av nabovarsel	<input type="checkbox"/> JA <input checked="" type="checkbox"/> Ikke relevant
Vedlegg G	Uttalelser mottatt i varslingsrunde	<input type="checkbox"/> JA <input checked="" type="checkbox"/> Ikke relevant

Eventuelle merknader

Underskrift	
Jeg forplikter meg til å følge bestemmelsene i forurensningsforskriften og enkeltvedtak i henhold til forurensningsforskriften, herunder krav til avløpsnett jf. §12-7, utslipp jf. §12-8 eller §12-9, dokumentasjon av rensegrad jf. §12-10, utslippssted jf. §12-11, lukt jf. §12-12 og utforming og drift av renseanlegg jf. §12-13. Som ansvarlig eier er jeg ansvarlig for forskriftsmessig drift og vedlikehold, samt oppbevaring av informasjon om anlegget, drift og lekkasjer.	
Dato 23/6.15	Underskrift ansvarlig eier <i>Marina Isdal</i>
Gjentas med blokkbokstaver Marina Isdal	MARINA ISDAL

Kommunens kommentarer

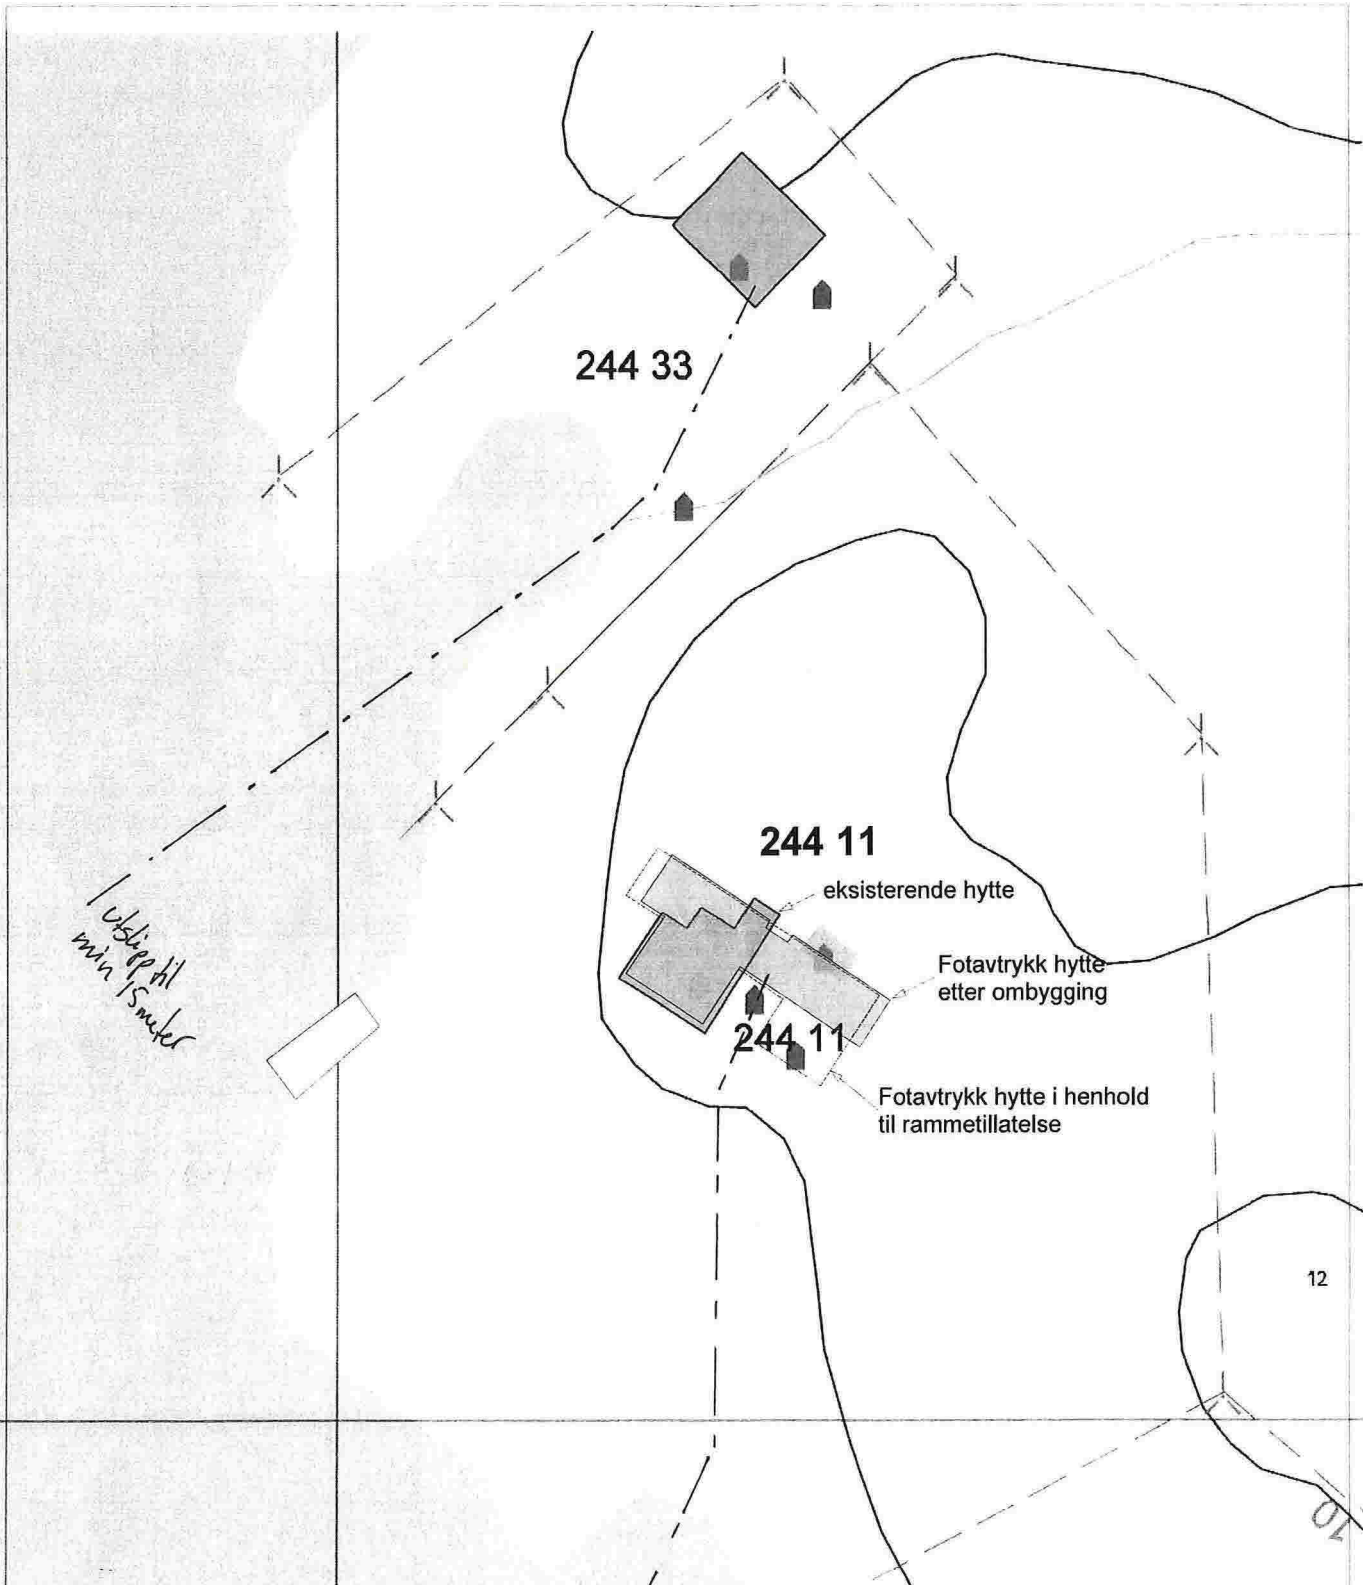

1 utslipp til min 15 meter

1 utslipp til min 15 meter

Hjelmås
VVS AS

P. Hg 19/6/15

SØKNAD OM ENDRING AV RAMMETILLATELSE

PROSJEKT: TILBYGG HYTTE, NYBYGG NØST GNR 244 BNR 11, EIDSNES				
MALESTOKK	DATE	TEGN	KONTR	PROSJEKTR
1:500	22/06/06	K.S	M.N	0502
TEGNING: Situasjonskart		TEGNINGSNR.		
ARKITEKTKONTORET				
1.1 ARKITEKTER A/S ØVRE KORSKIRKESMUG 2B 5018 BERGEN TLF 55 30 48 80 firmapost@entlem-arkitekter.no		SOLHEIM DESIGNERE A/S BREIMVEGEN 27 5242 PARADIS TLF 55 91 1370/ 528 89 388 firmapost@solheimdesign.no		

12

10

Legging av stolpeledning over egen grunn til sjø