

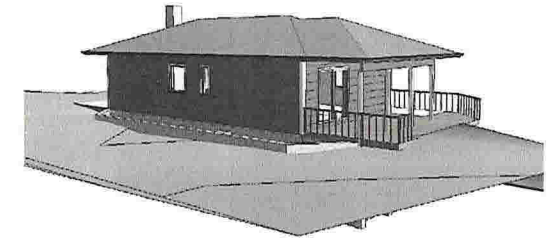


Plan 2. etg

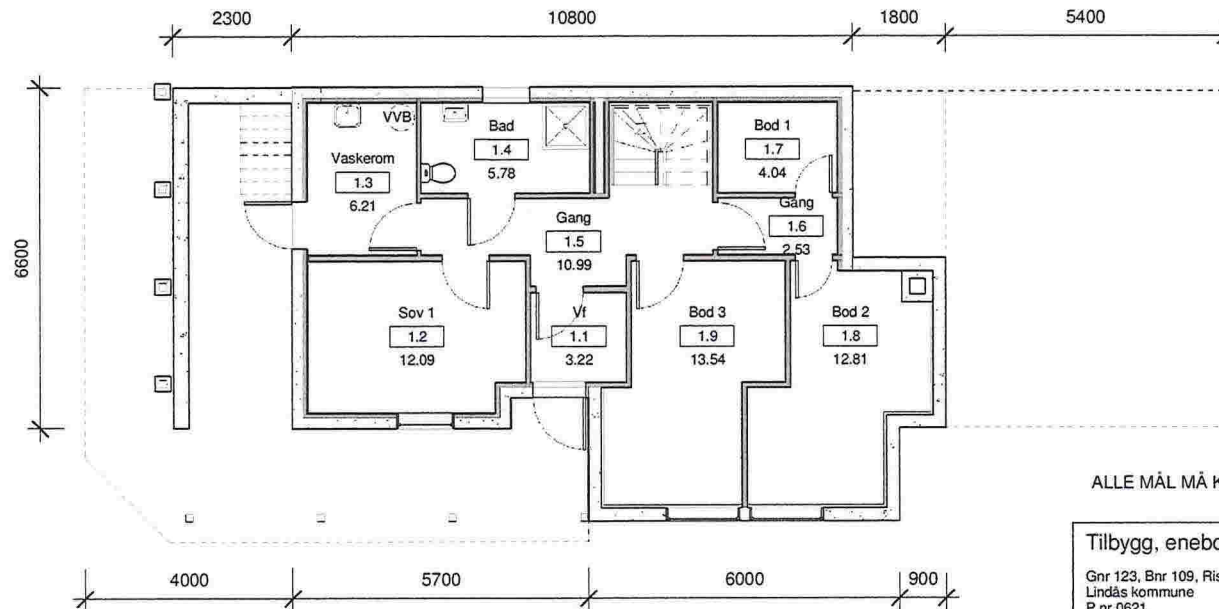

Plan 1. etg

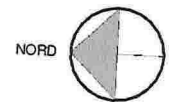

ALLE MÅL MÅ KONTROLLERES PÅ STEDET!

Tilbygg, enebolig

Gnr 123, Bnr 109, Risa
Lindås kommune
P.nr 0621

Plan

SØKNAD OM TERRASSE OG HALVTAK
Geir Knarvik
Risøysundet 7, 5955 Lindås

Mål 1:100 / A3



Tegn.nr A301

Rev C

Dato 24.6.2015


Arkitekt Mette Kyed Thorson

Sivilarkitekt MNAL Medlem av Arkitektbedriftene Org.nr 987 788 682
Kvalen 16, N-5955 Lindås Tlf +47 901 48 834 mktho@online.no

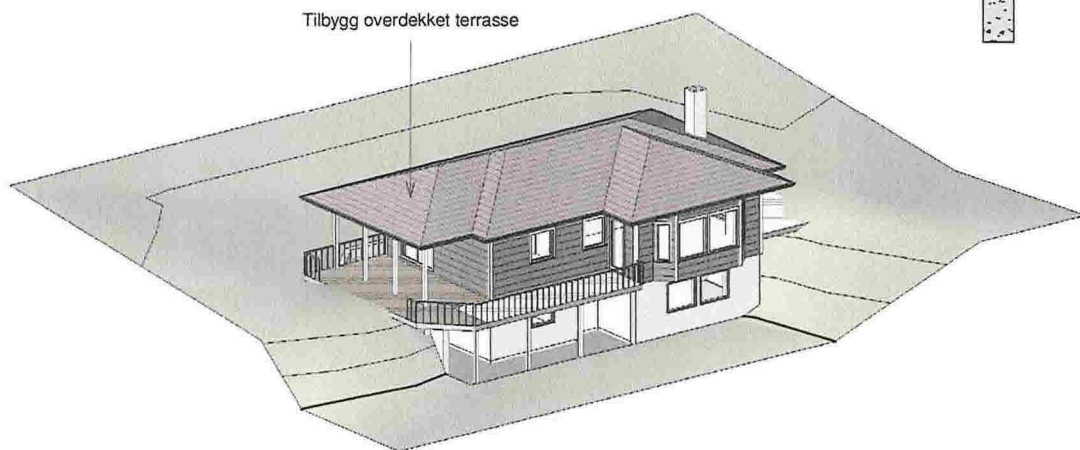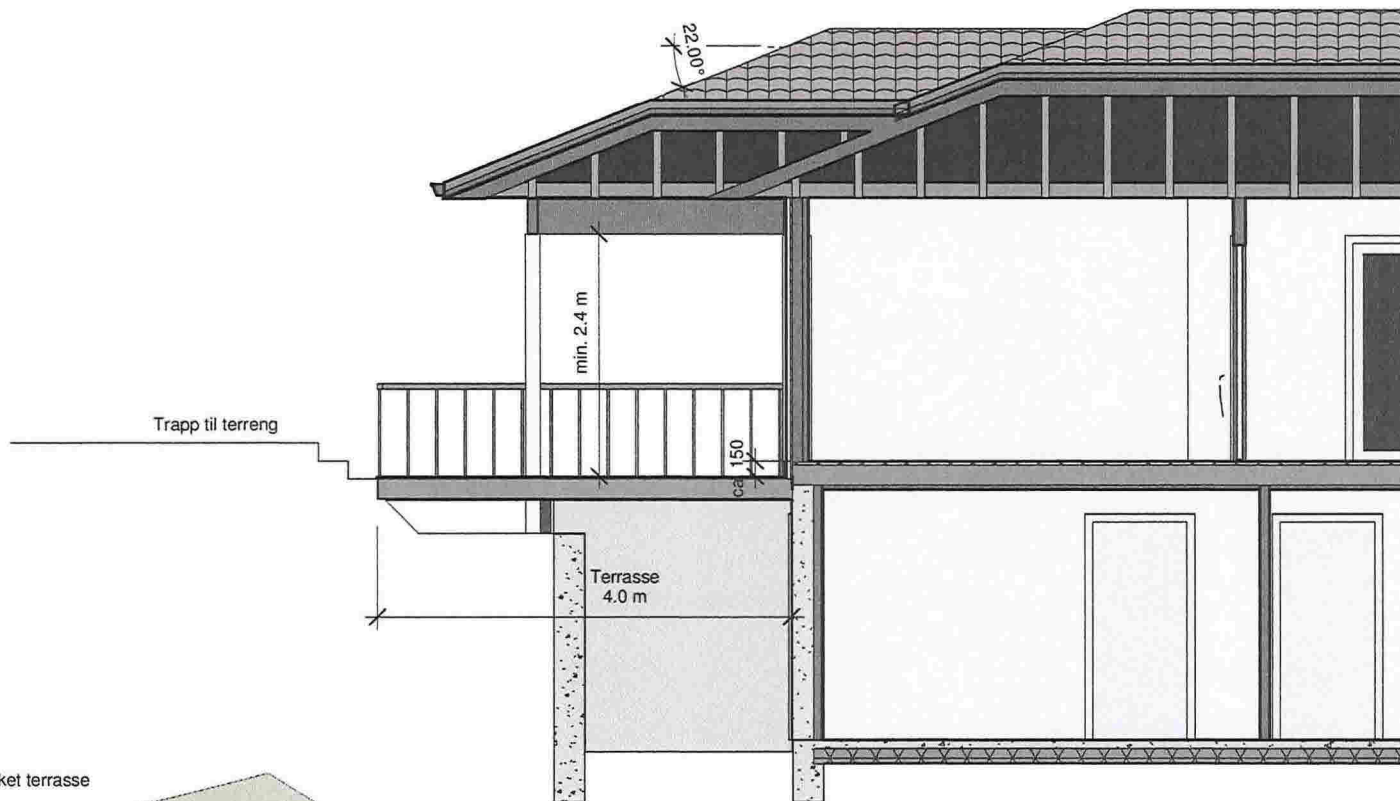


ALLE MÅL MÅ KONTROLLERES PÅ STEDET!

Tilbygg, enebolig	Snitt	Mål 1:50 / A3
Gnr 123, Bnr 109, Risa	SØKNAD OM TERRASSE OG HALVTAK	Tegn.nr A310
Lindås kommune	Geir Knarvik	Rev C
P.nr 0621	Risøysundet 7, 5955 Lindås	Dato 24.6.2015
Arkitekt Mette Kyed Thorson	Sivilarkitekt MNAL Medlem av Arkitektbedriftene	Org.nr 987 788 682
	Kvalen 16, N-5955 Lindås Tlf +47 901 48 834	mktko@online.no

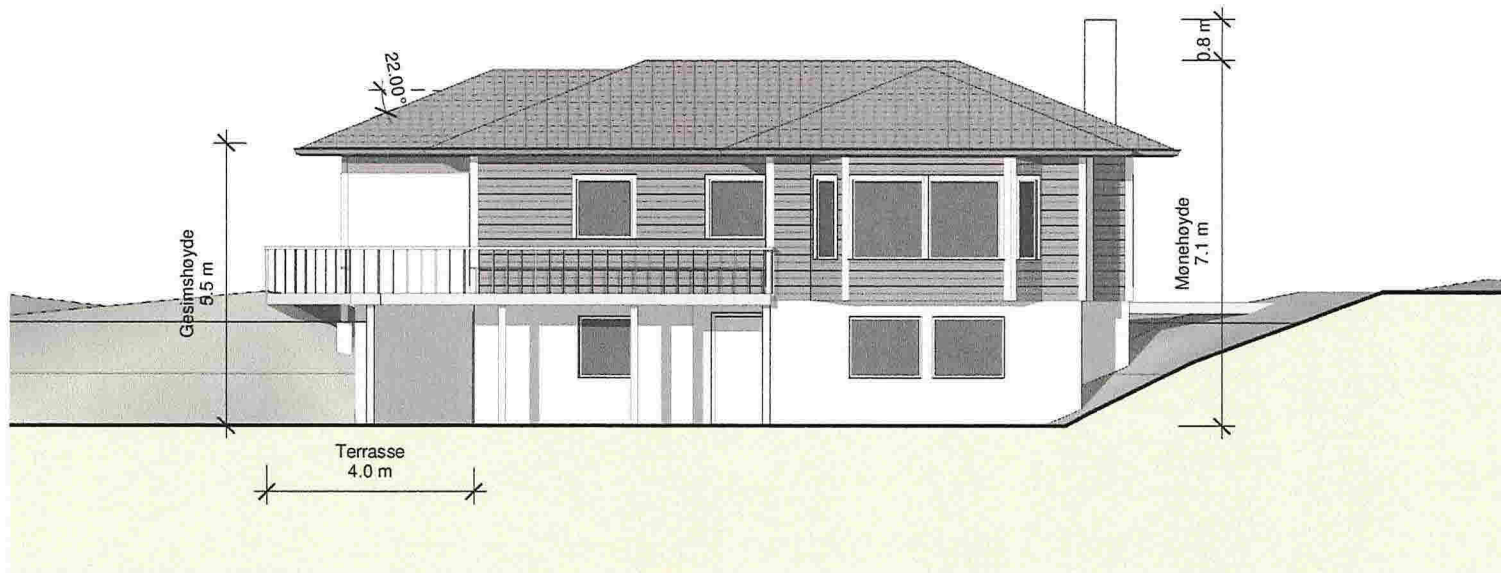

1 Vest
1 : 100

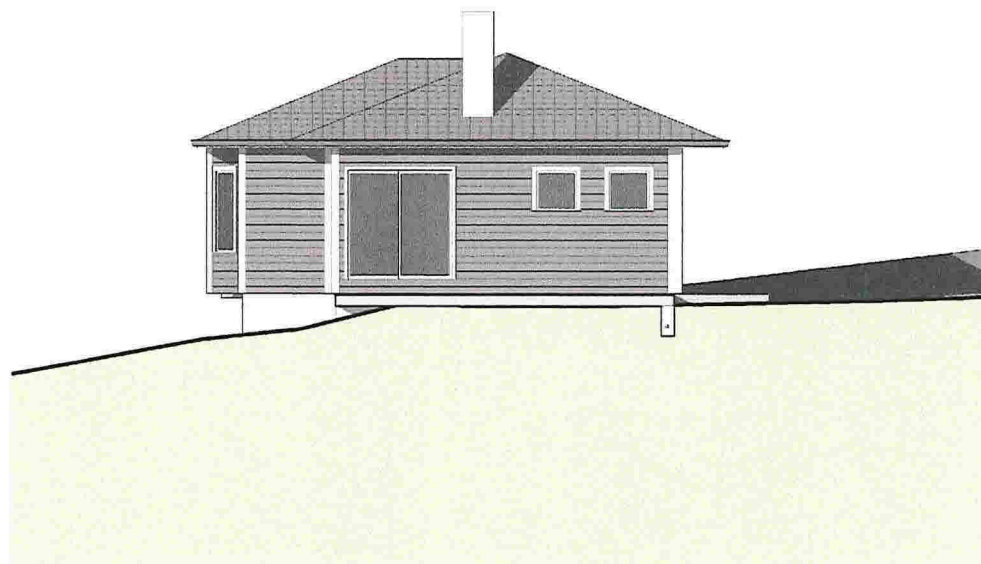

2 Sør
1 : 100

Tilbygg, enebolig

Gnr 123, Bnr 109, Risa
Lindås kommune
P.nr 0621

Fasade mot vest og sør

SØKNAD OM TERRASSE OG HALVTAK
Geir Knarvik
Risøysundet 7, 5955 Lindås

Mål 1 : 100 / A3


Tegn.nr A320

Rev C


Dato 24.6.2015

Arkitekt Mette Kyed Thorson

Sivilarkitekt MNAL Medlem av Arkitektbedriftene Org.nr 987 788 682
Kvalen 16, N-5955 Lindås Tlf +47 901 48 834 mktho@online.no

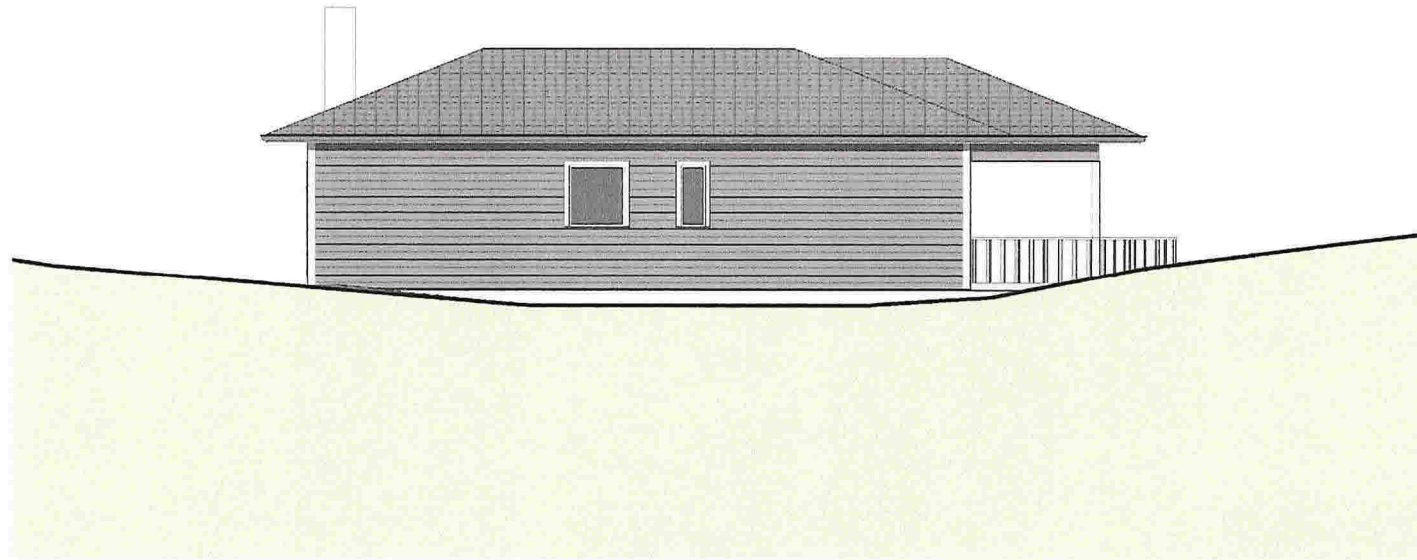

1 Øst
1 : 100

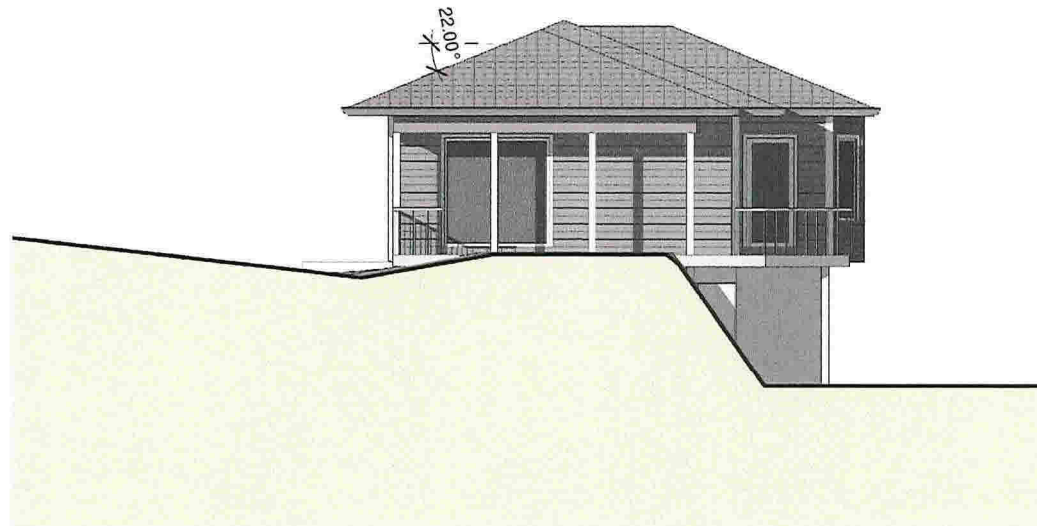

2 Nord
1 : 100

Tilbygg, enebolig	Fasade mot nord og øst	Mål 1 : 100 / A3
Gnr 123, Bnr 109, Risa	SØKNAD OM TERRASSE OG HALVTAK	Tegn.nr A321
Lindås kommune	Geir Knarvik	Rev C
P.nr 0621	Risøysundet 7, 5955 Lindås	Dato 24.6.2015
Arkitekt Mette Kyed Thorson	Sivilarkitekt MNAL Medlem av Arkitektbedriftene	Org.nr 987 788 682
	Kvalen 16, N-5955 Lindås Tlf +47 901 48 834	mktho@online.no