
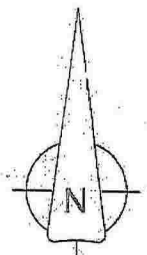



*Ansøket base
for veglavsgjørelse*

*Arkitektkontoret
Børtveit & Carlsen AS*

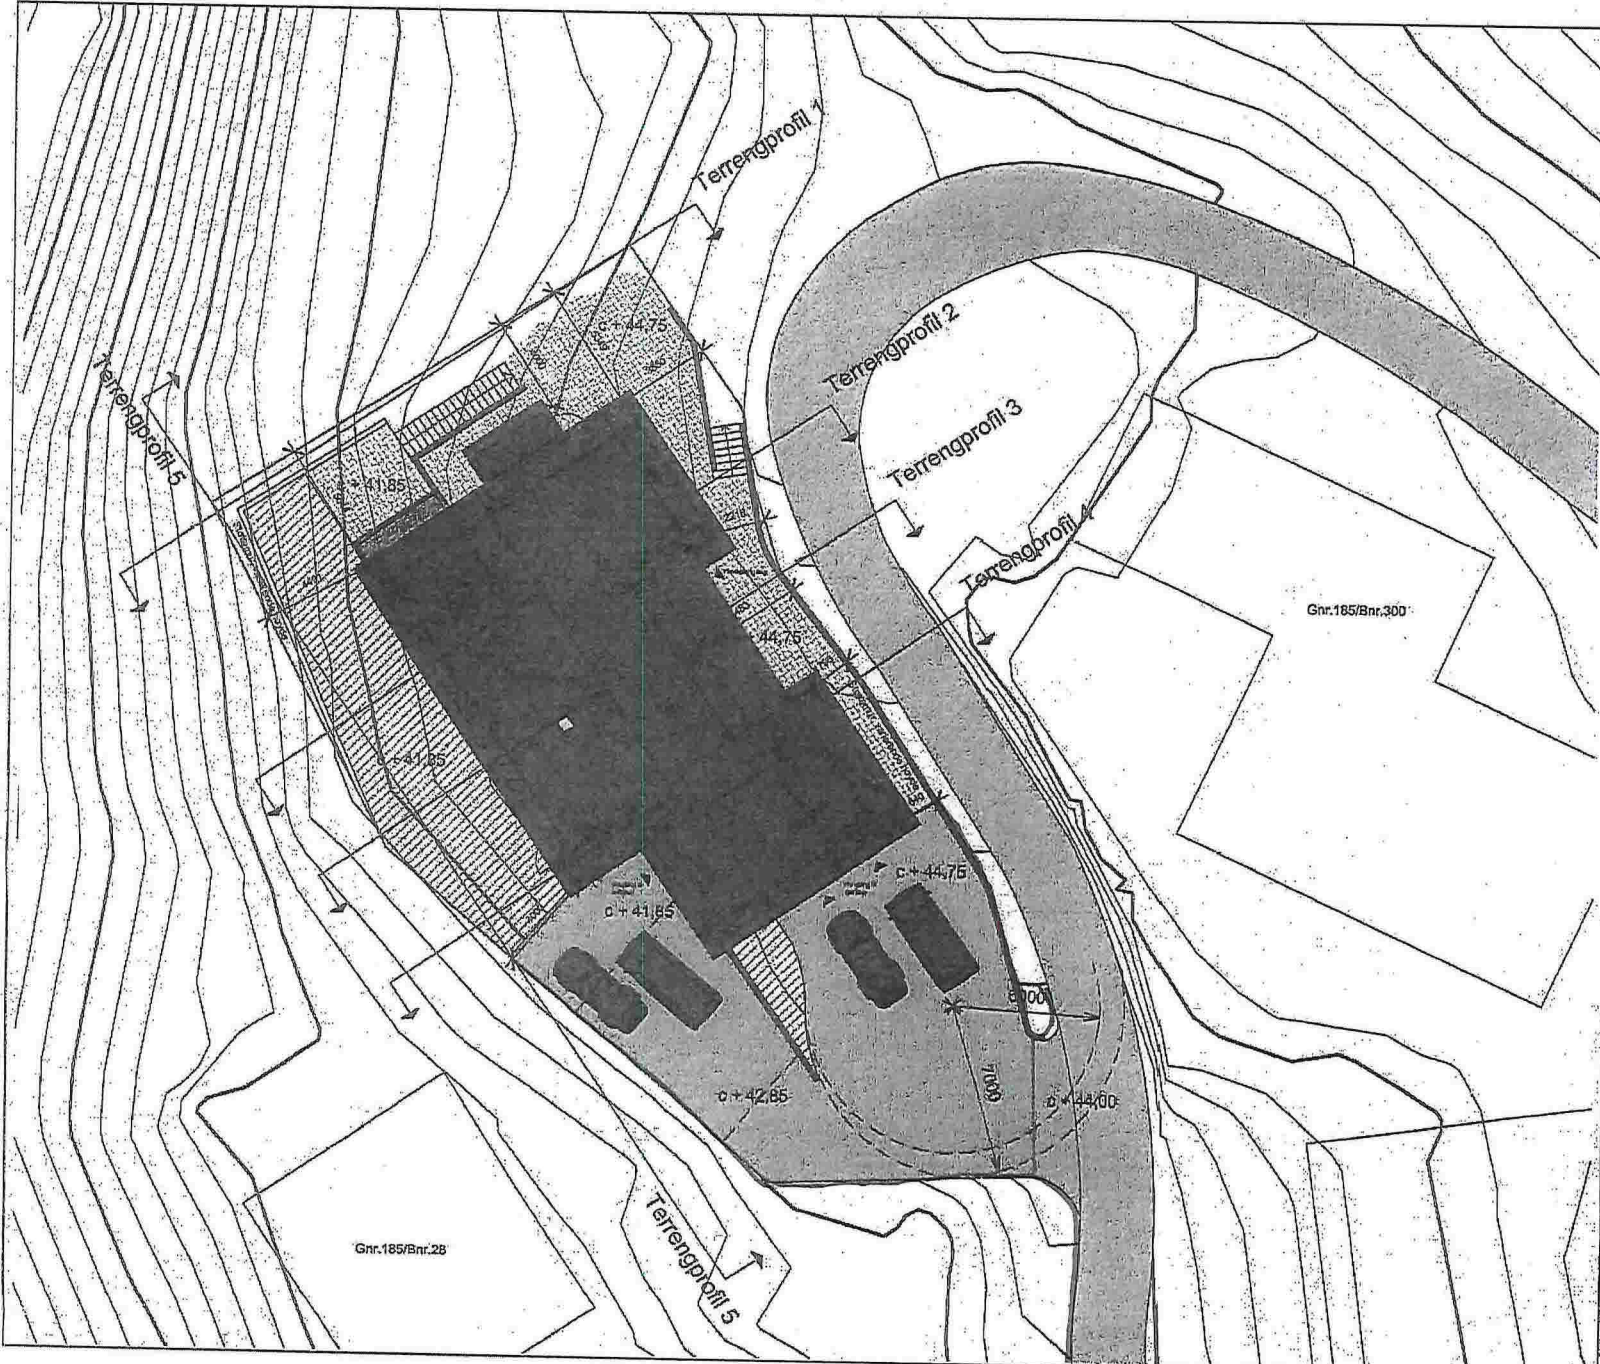

Arkitektkontoret Børtveit & Carlsen AS					
PUB. 100000					
Gnr./Bnr. 185/244		Tilbyggings Jan Erik Børnøveit & Carin Lindov			
Prosjektet Enebolig m/utleie, Øykjetona					
Tegningsnavn Situasjonsplan					
Målestokk	Arkitekt	Prosjekt	Dato	Tegnet av	Kontrollert av
1:200	AS	13001	02/07/15	JBC	OCB
A1-001					

*Aralet som skal prøvelses/
arealoverføres.*

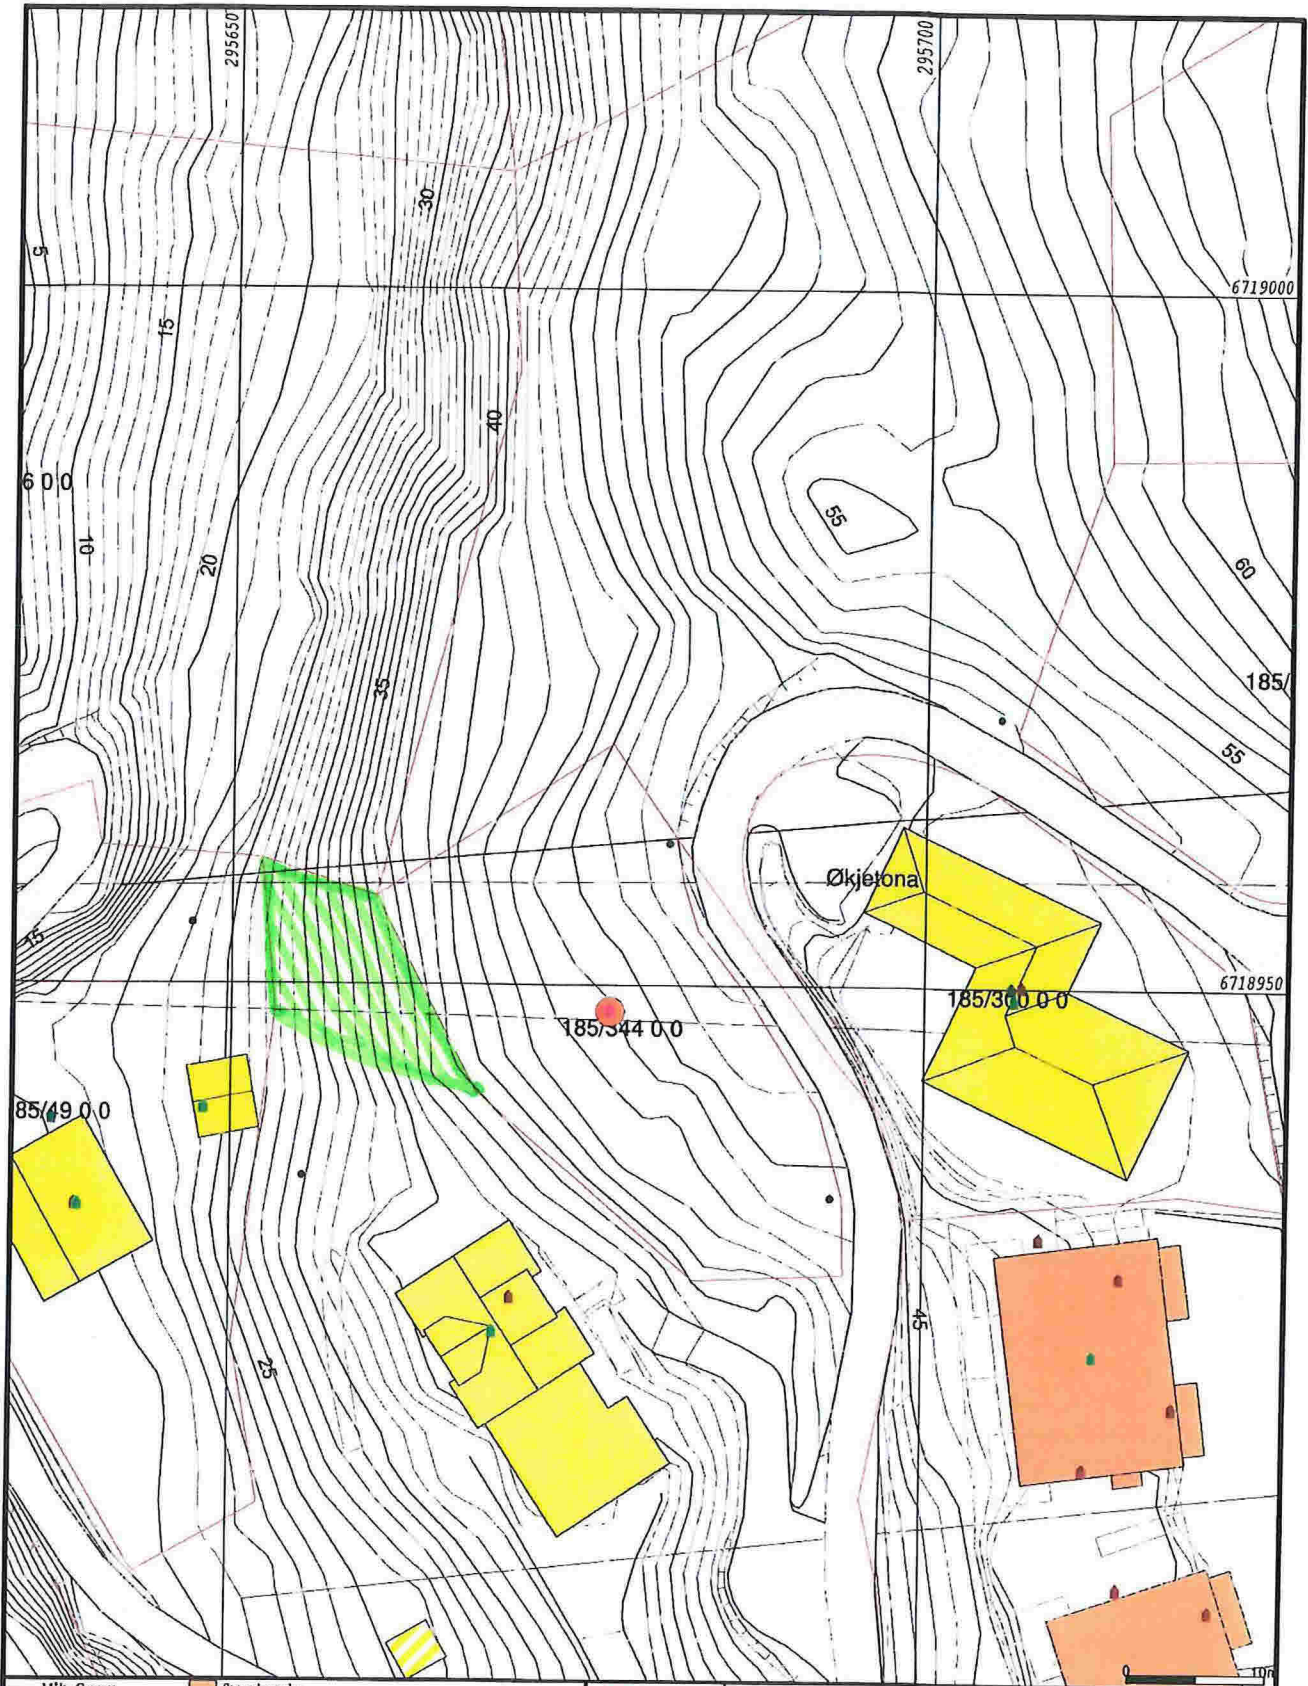

	Målte Grenser		Større bustader
	Registrerte Grenser		Hytte/feriehuis
	Udefinert grense		Garasje/uthus
	Terrengmålte grense		Industri/lager
	Konstruert grensepunkt		Andre bygg
	Bolig		
	Bustad m/leilighet		
	Våningshus		



Lindås kommune
Geodata avdeling



Dtc : 2012.06.13
Sign: eir

Eigedomskart Gnr 185-344

Målestokk
1:500

Beliggenhet og høyder må oppfattes som orienterende.