


Kjellerplan

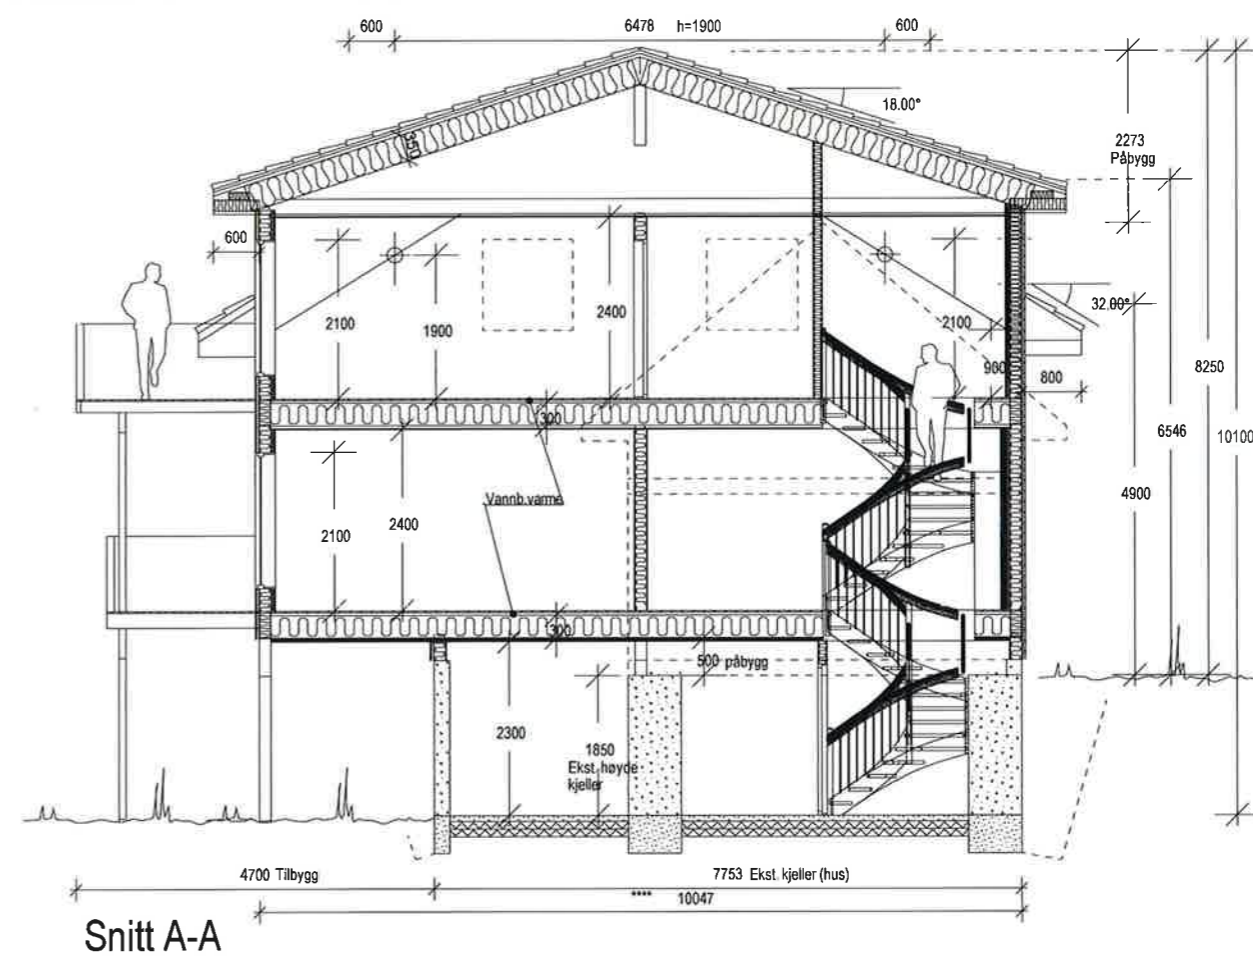

Snitt A-A

Alle mål og høyder  
må tilpasses ekst. bygg

- FORELØPIG TEGNING
- SØKNAD TILTAK
- ANBUDSTEGNING
- ARBEIDSTEGNING
- SOM BYGD TEGNING

DATA DESIGN SYSTEM		1	Div. justeringer		md	29.06.15
REV.	ANT.	REVIDERINGEN GJELDER		SIGN.	DATO	
Prosjekt: Tilbygg/påbygg				Prosjekt: NATA1509		
Byggested: Sævråsveien 305, Myking				G.nr.	B.nr.	
Tegn vedr.: Kjellerplan og snitt				Tegn nr: A 504		
Oppdr.giver: Anthony Natås				Målestokk: 1:100		
Akasia Utbygging Bjørns gate 1 5008 Bergen				Dato: 20.05.15		
				Tegner: md		
Tegningen er beskyttet iht lov om opphavsrett						