


D-1

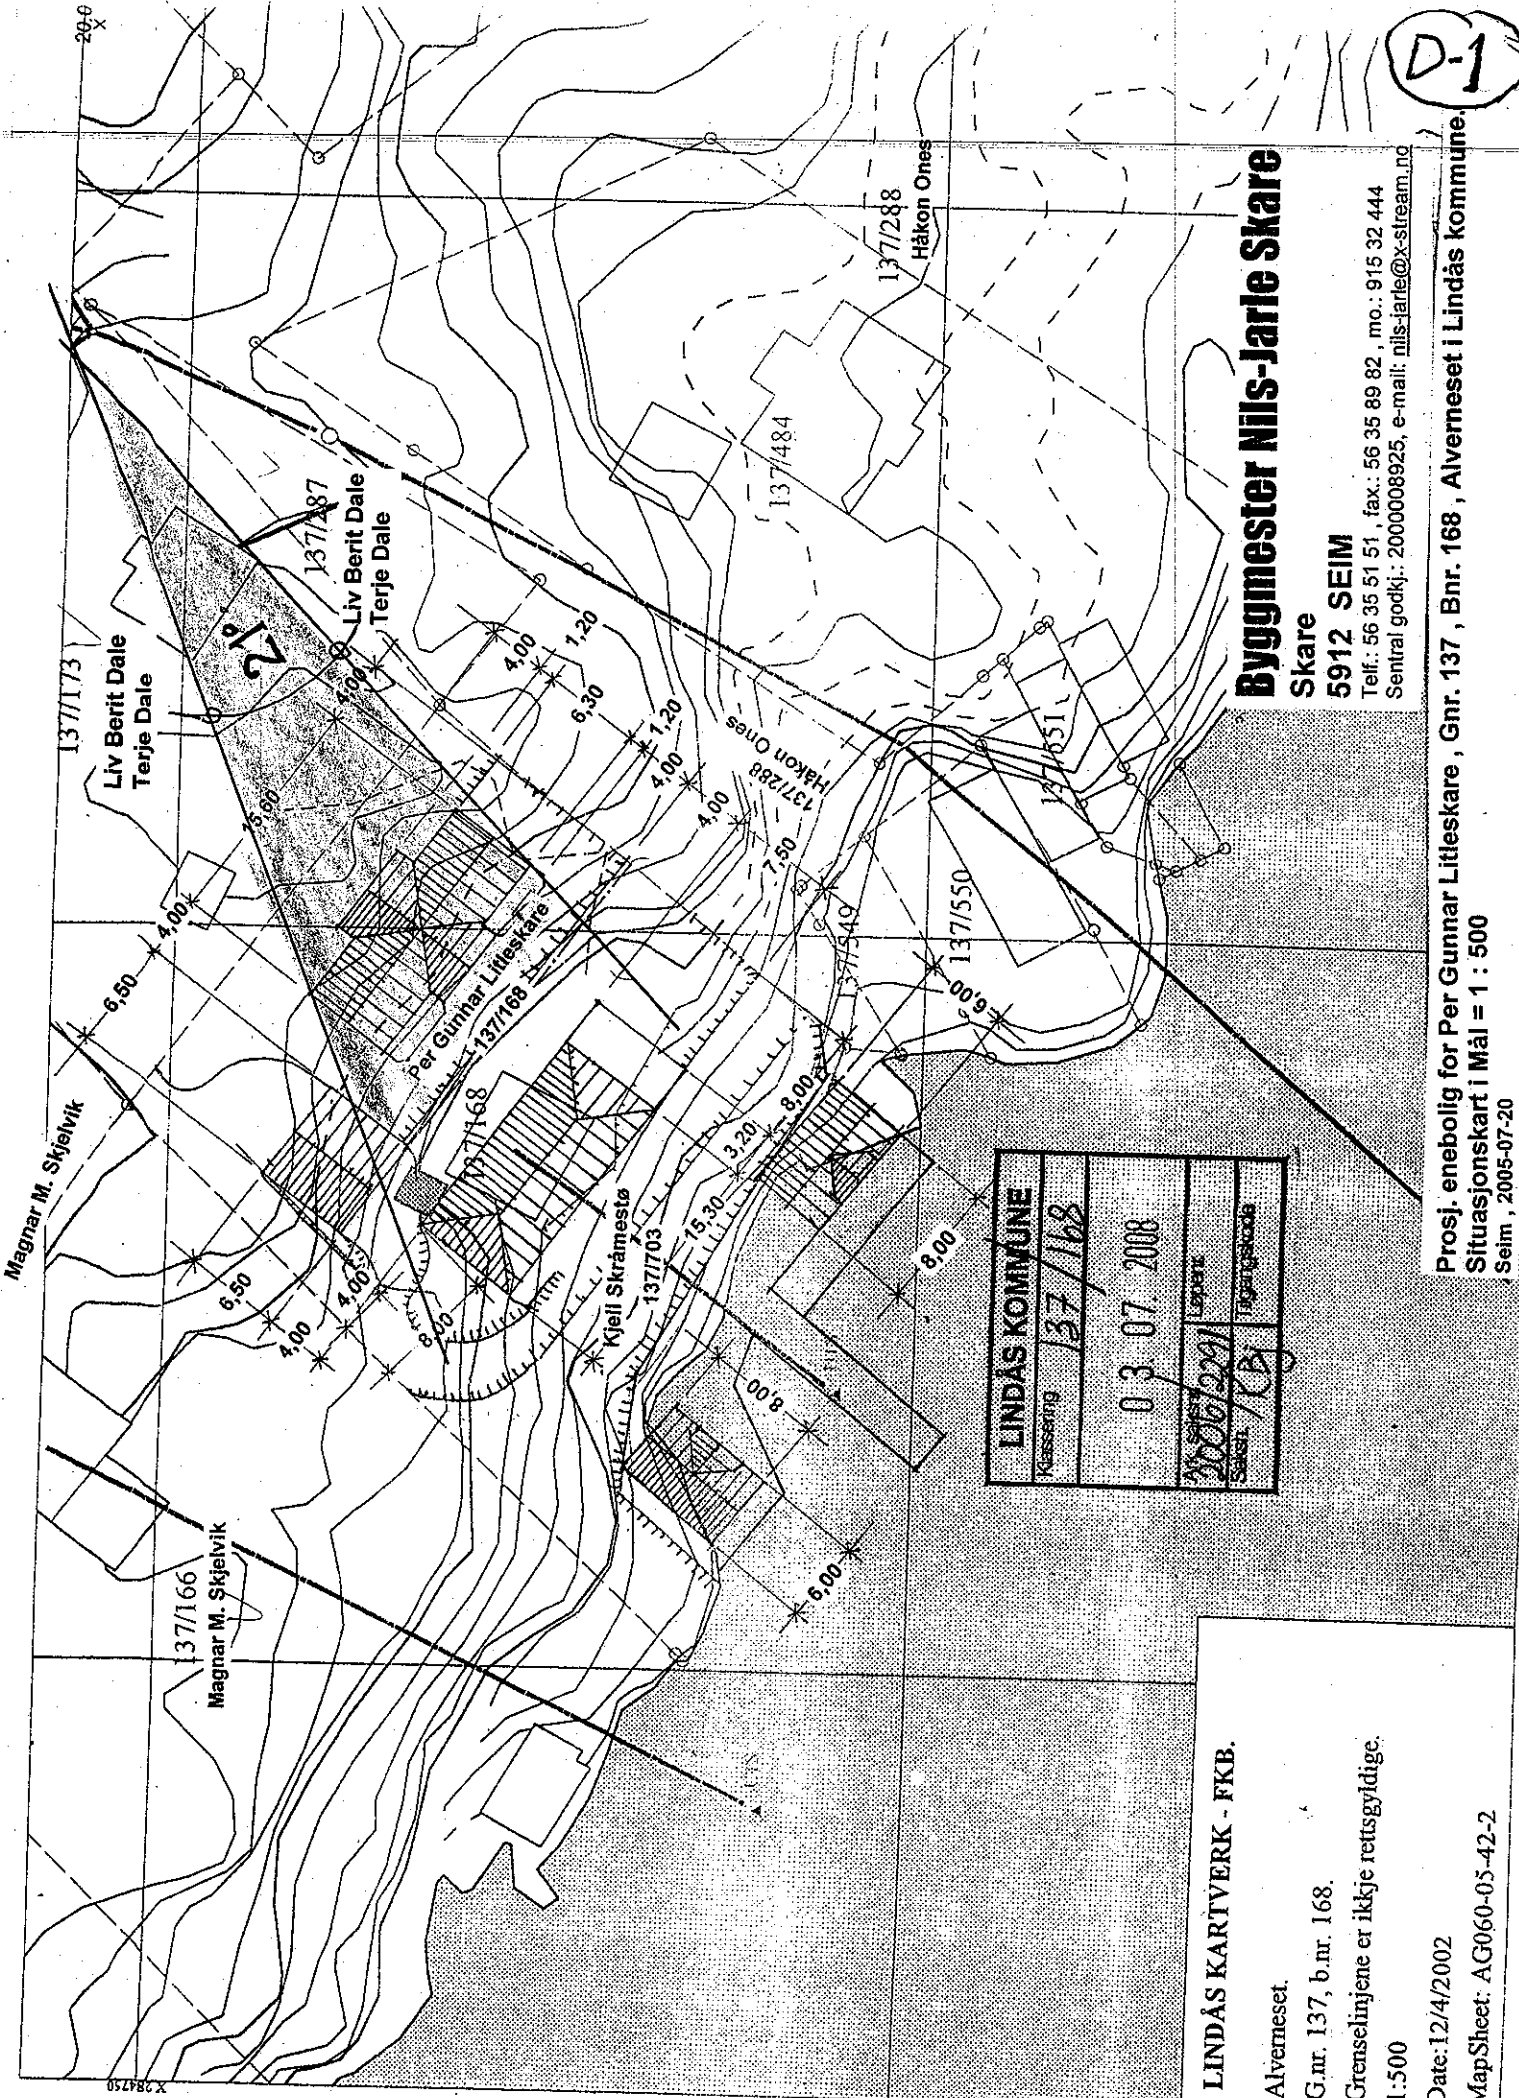

Byggester Nils-Jarle Skare


Skare
5912 SEIM
 Telef.: 56 35 51 51, fax: 56 35 89 82, mo.: 915 32 444
 Sentral godkj.: 200008925, e-mail: nils-jarle@x-stream.no

Prosj.enebellig for Per Gunnar Liteskare, Gnr. 137, Bnr. 168, Alverneset i Lindås kommune.
 Situasjonsskart i Mål = 1 : 500
 Seim, 2005-07-20

LINDÅS KOMMUNE	
Klassering	137/168
03.07.2008	
Saken	2006/2291
Utsatt	10/8
Utgangspunkt	

LINDÅS KARTVERK - FKB.
 Alverneset.
 G.nr. 137, b.nr. 168.
 Grenselinjene er ikkje rettsgyldige.
 1:500
 Date: 12/4/2002
 MapSheet: AG060-05-42-2

D-1

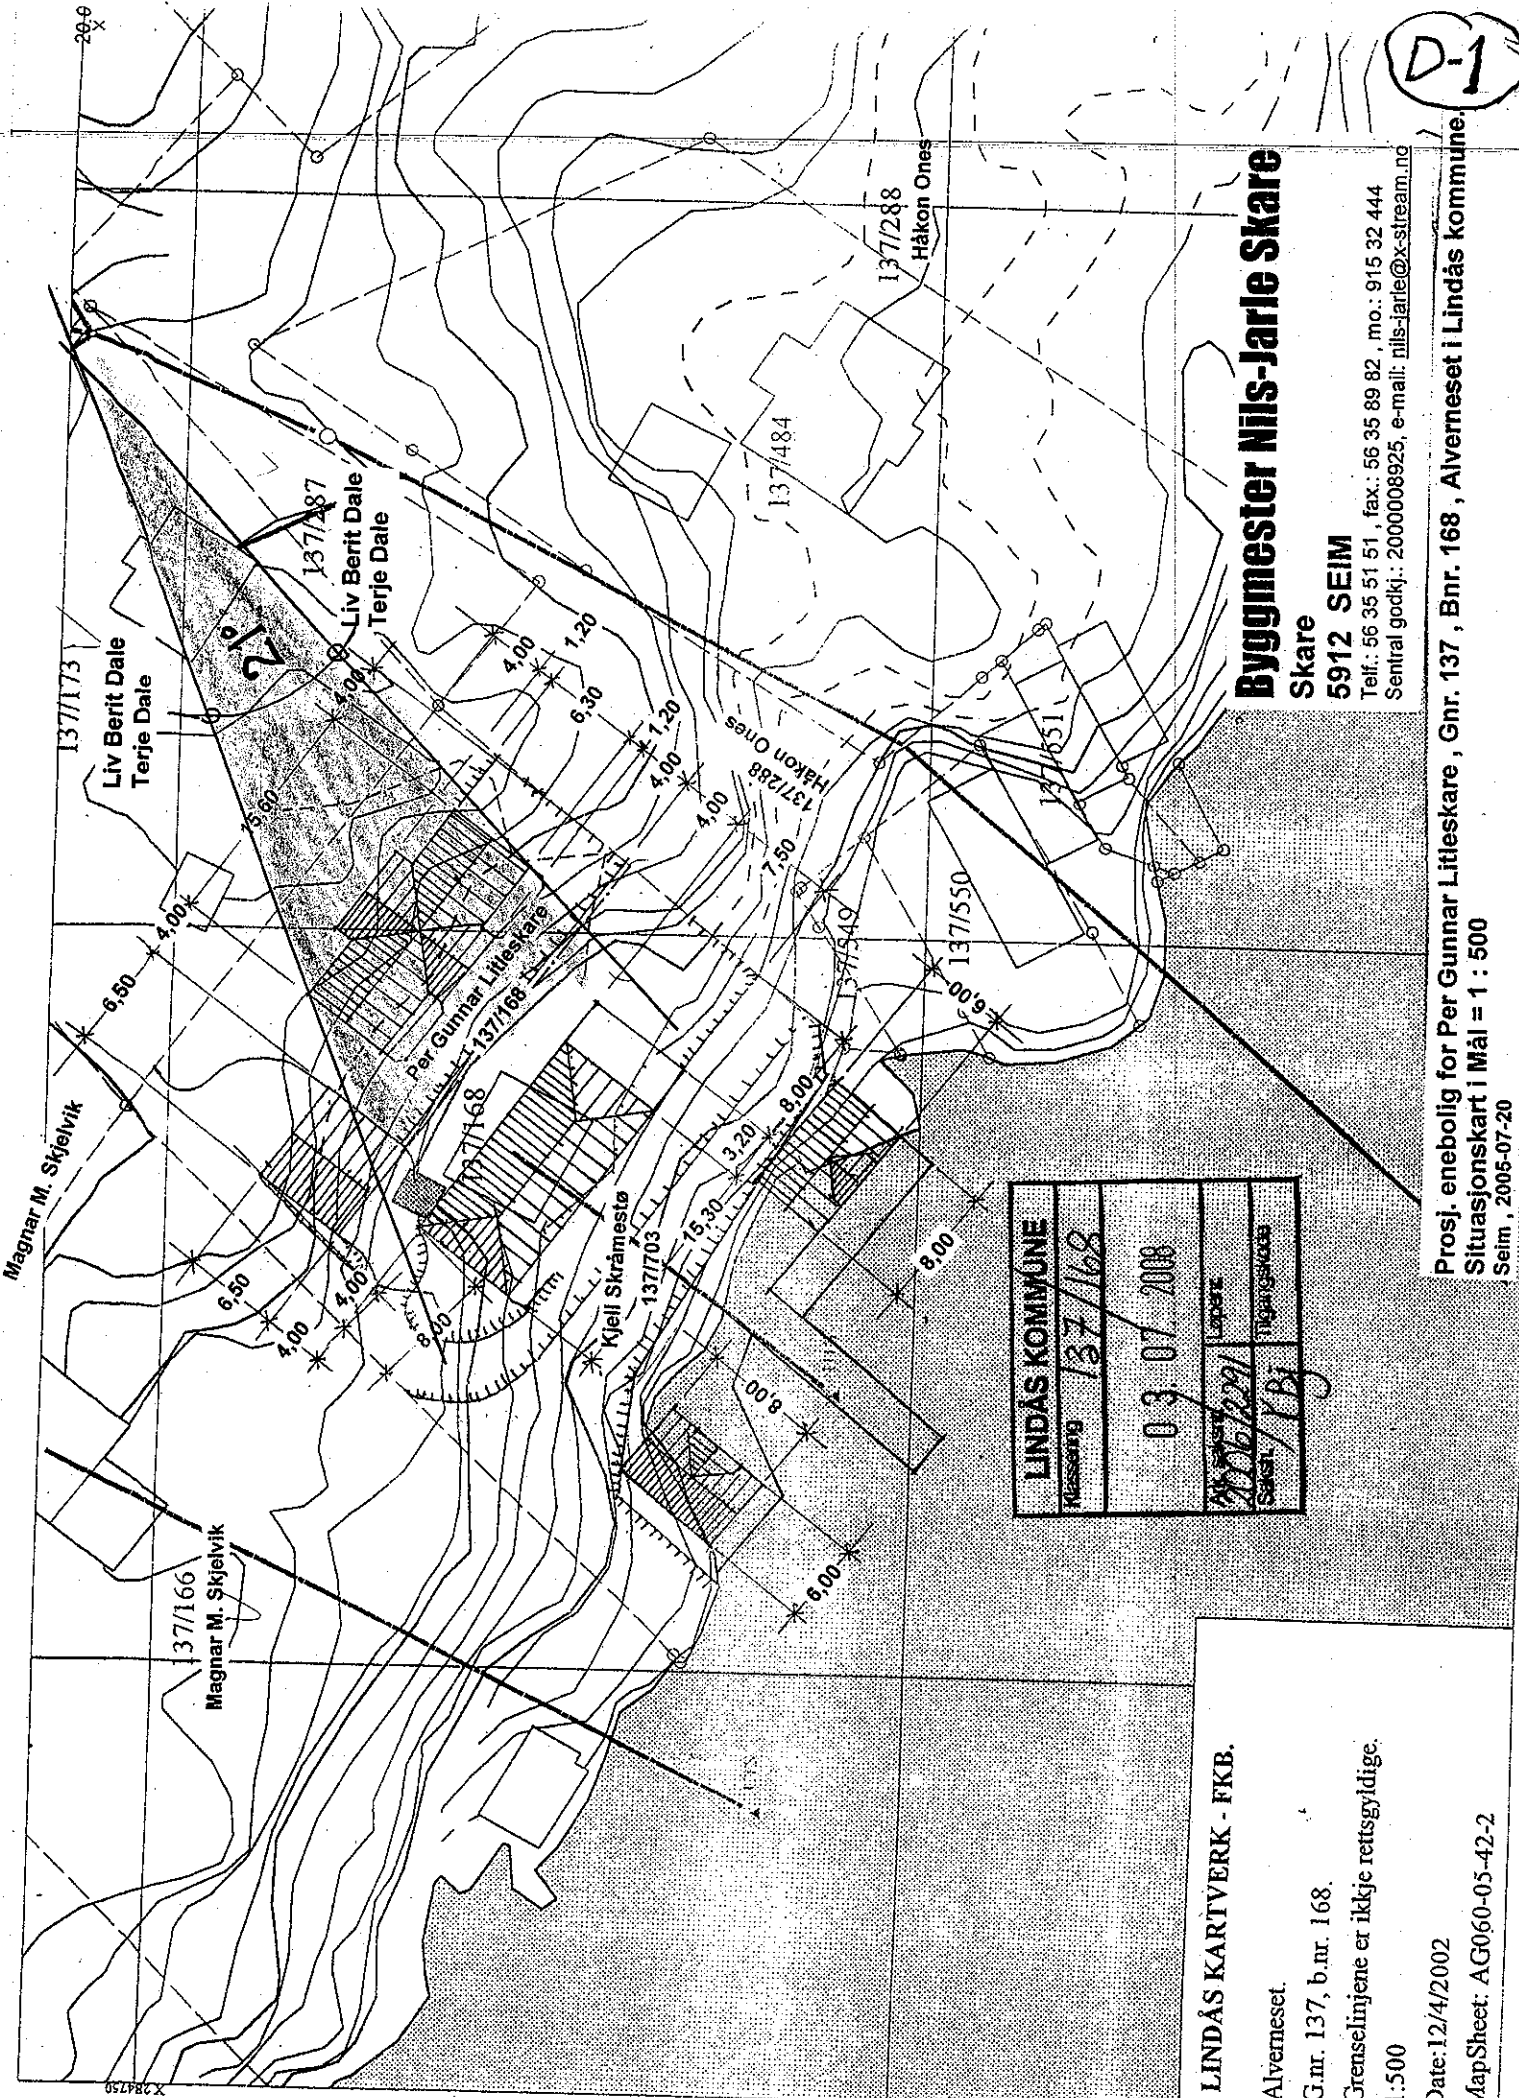

Byggmester Nils-Jarle Skare
 Skare
 5912 SEIM
 Telf: 56 35 51 51, fax: 56 35 89 82, mo.: 915 32 444
 Sentral godkj.: 200008925, e-mail: nils-jarle@x-stream.no

LINDÅS KOMMUNE	
Målesting	137/168
Dato	03.07.2008
Signert	<i>[Signature]</i>
Stilling	Byggesjef

LINDÅS KARTVERK - FKB.
 Alverneset.
 Gnr. 137, b.nr. 168.
 Grenselinjene er ikkje rettsgyldige.
 1:500
 Date:12/4/2002
 MapSheet: AG060-05-42-2

Prosj. enebygg for Per Gunnar Liteskare, Gnr. 137, Bnr. 168, Alverneset i Lindås kommune.
 Situasjonskart i Mål = 1 : 500
 Seim, 2005-07-20