


E-2

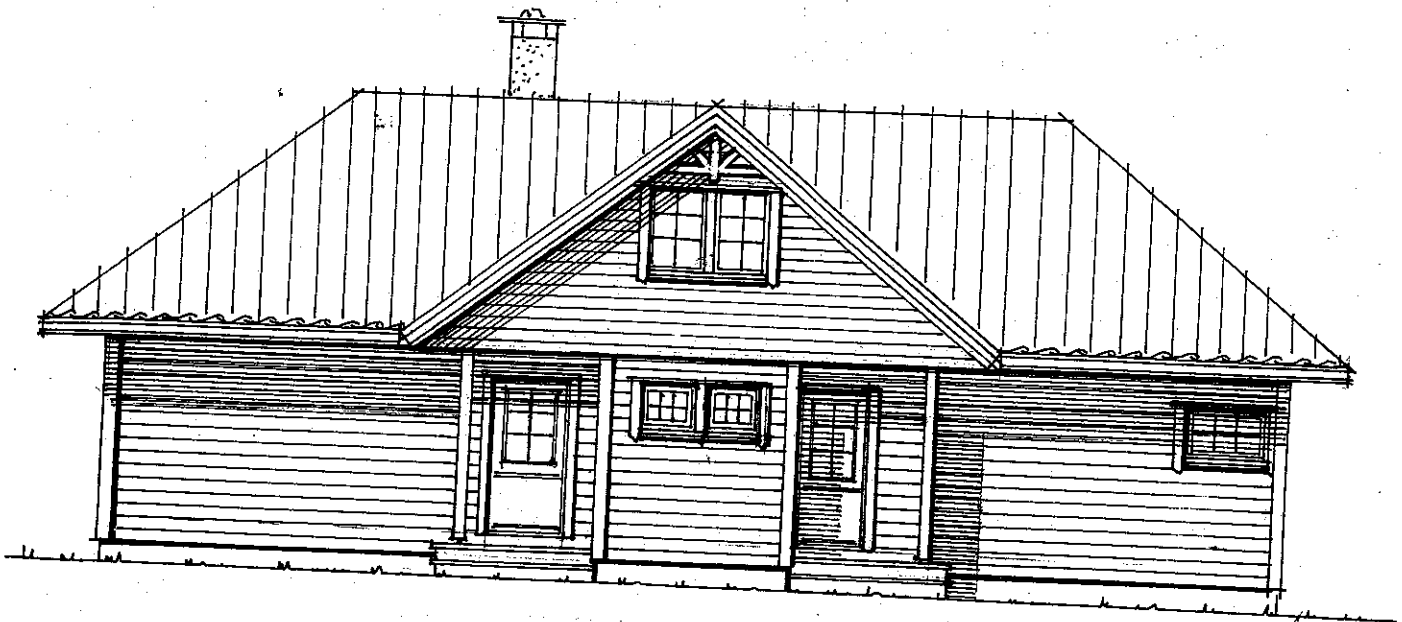

Fasade mot SYD - VEST



Fasade mot NORD - ØST

LINDÅS KOMMUNE	
Klassering	137/168
16. 01. 2009	
Saksnr. 2006/2291	Løpernr.
Saksh. KBj	Tilgangskode

Prosj. enebolig for Per Gunnar Litleskare
 Gnr. 137 , Bnr. 168 , Alverneset i Lindås kommune
 Fasader i Mål = 1:100
 Seim , 2005-07-20
 Rettet : 13. 01. 2009

N.J.S

Byggmester Nils-Jarle Skare
 Skare
 5912 SEIM
 Telf.: 56 35 51 51 , fax: 56 35 89 82 , mo.: 915 32 444
 Sentral godkj.: 200008925, e-mail: nils-jarle@x-stream.no