

Lindås kommune
Byggesaksavdeling
Rådhuset
5914 Isdalstø

LINDÅS KOMMUNE AREAL OG MILJØAVDELINGA	
Arkivkode 137/168	
17 JAN. 2003	
Ark. saksnr. 02/2242	Løpernr. 817/03
Saksh. KBj	Grad.

NORDHORDLAND
TRANSPORTKONTOR



NORDHORDLAND
TRANSPORTKONTOR

Dykkar ref:
Knut Bjørnevoll

Dykkar dato:

Vår ref:
Oddvar Kårstad

Vår dato:
16.01.03

Søknad om ansvarsrett vedrørende graving for vannledning

Vi har fått i oppdrag av Alverneset Vasslag v / ILitleskare å grave grøft for vannledning på Alverneset og søker herved om ansvarsrett for gravingen.

Vi viser for øvrig til tidligere samtaler med Deres Jon Bauge om prosjektet der det ble etterlyst avtaler om grunnavståelse for vannledningen. Etter opplysninger fra Vasslaget skal dette nå være i orden.

Vi imøteser Deres godkjenning av søknaden.

Med vennlig hilsen
Nordhordland Transportkontor

Oddvar Kårstad
Oddvar Kårstad

Vedlegg: Søknad om ansvarsrett
Kontrollplan
Ledningsplan



Alt i transporttenester - Autorisert entreprenør

Kvassnesvegen 33
5914 Isdalstø
E-post: adm@nhtrans.no
www.nhtrans.no

Telefon: 56 35 64 40
Telefax: 56 35 64 50
Døgnvakt: 918 52 424

Org.nr.: NO 952 018 779 MVA
Bankgiro: 6529.05.07612
Postgiro: 7877.06.47567

KONTROLLPLAN

TILTAK (PROSJEKT) VANNLEDNING ALVERNESET, G.NR 137, 5914 ISDALSTØ
TILTAKSHAVER: ALVERNESET VASSLAG, V/ PER GUNNAR LITLESKARE, 5914 ISDALSTØ
ANSV./UTF./KUT: NORDHORDLAND TRANSPORTKONTOR A.L, 5914 ISDALSTØ
KONTROLLPLAN: VA-GRØFTER
DATE: 16.01.03




16/1-03
 O. Veitstad

FAGOMRÅDE	KONTROLL-OMRÅDE	KONTROLL AV	GJENNOMFØRING AV KONTROLL (OMFANG)	KRAV/ DOKUMENTASJON	ANSVARLIG	UTFØRT DATO OG SIGNATUR
EKS. VEIER	FYLING	LAGTYKKELSE KOMPRIMERING HØYDE/OVERFLATE FRAKSJON	SYSTEMATISK SYSTEMATISK SYSTEMATISK STIKKPRØVE	NS-3420 /S1-0410 S1-409/S-0410 S1-409 S1-0410/NS	MASKINFØRER MASKINFØRER MASKINFØRER MASKINFØRER	
UTF./KUT 150.1	BÆRELAG	AVRETTING/OVERFLATE LAGTYKKELSE	VISUELLT STIKKPRØVE VISUELLT	NS/BESKRIVELSE NS/BESKRIVELSE NS/BESKRIVELSE	ING. ING. ING.	
GRØFTER	ASFALT	ASFALTENTREPRENØR	VISUELLT		ING.	
UTF./KUT 150.1	SPRENGNING	SALVEPLAN	VED SPRENGNING		SKYTTEBAS	
	GRAVING	HØYDE	PR. 10 M	R1-0407/NS 3420	MASKINFØRER	
	KOMPR. GR. BUNN	OVERFLATE	VISUELLT	R-0408/S-0411	MASKINFØRER	
	OMF./GJENFYLING	STEINSTØRERELSE	VISUELLT	R-0407	MASKINFØR./ING	
DOKUMENT-KONTROLL	PROSJEKTOPPSTART	VARSLING TIL MYNDIGHETER OG NABOER, BESTILLINGER	FØR OPPSTART	S1 - 0401	ING.	
	TEGNINGER	BRUK AV SISTE REV. TEGNING	VED REVISJONER/MÅNEDLIG	GJELDENDE TEGN.LISTE	ING.	
	FÆRDIG MELDING	SLUTTPRODUKT EGEN KONTROLL	FØR SLUTT-KONTROLL	KVITTERES/R1-0701	ING.	
	SLUTTKONTROLL	KONTROLLPLAN	SYSTEMATISK	S1-0901/D1-0902	ING.	
				DETTE SKJEMA		

17 JAN. 2003

AREAL OG MILJØAVDELINGA	JINDAS KOMMUNE
Aktivkode	137/168
Akt.saksforer	02/0242
Saksf	VB
Løpernr	817/03
Gråd.	

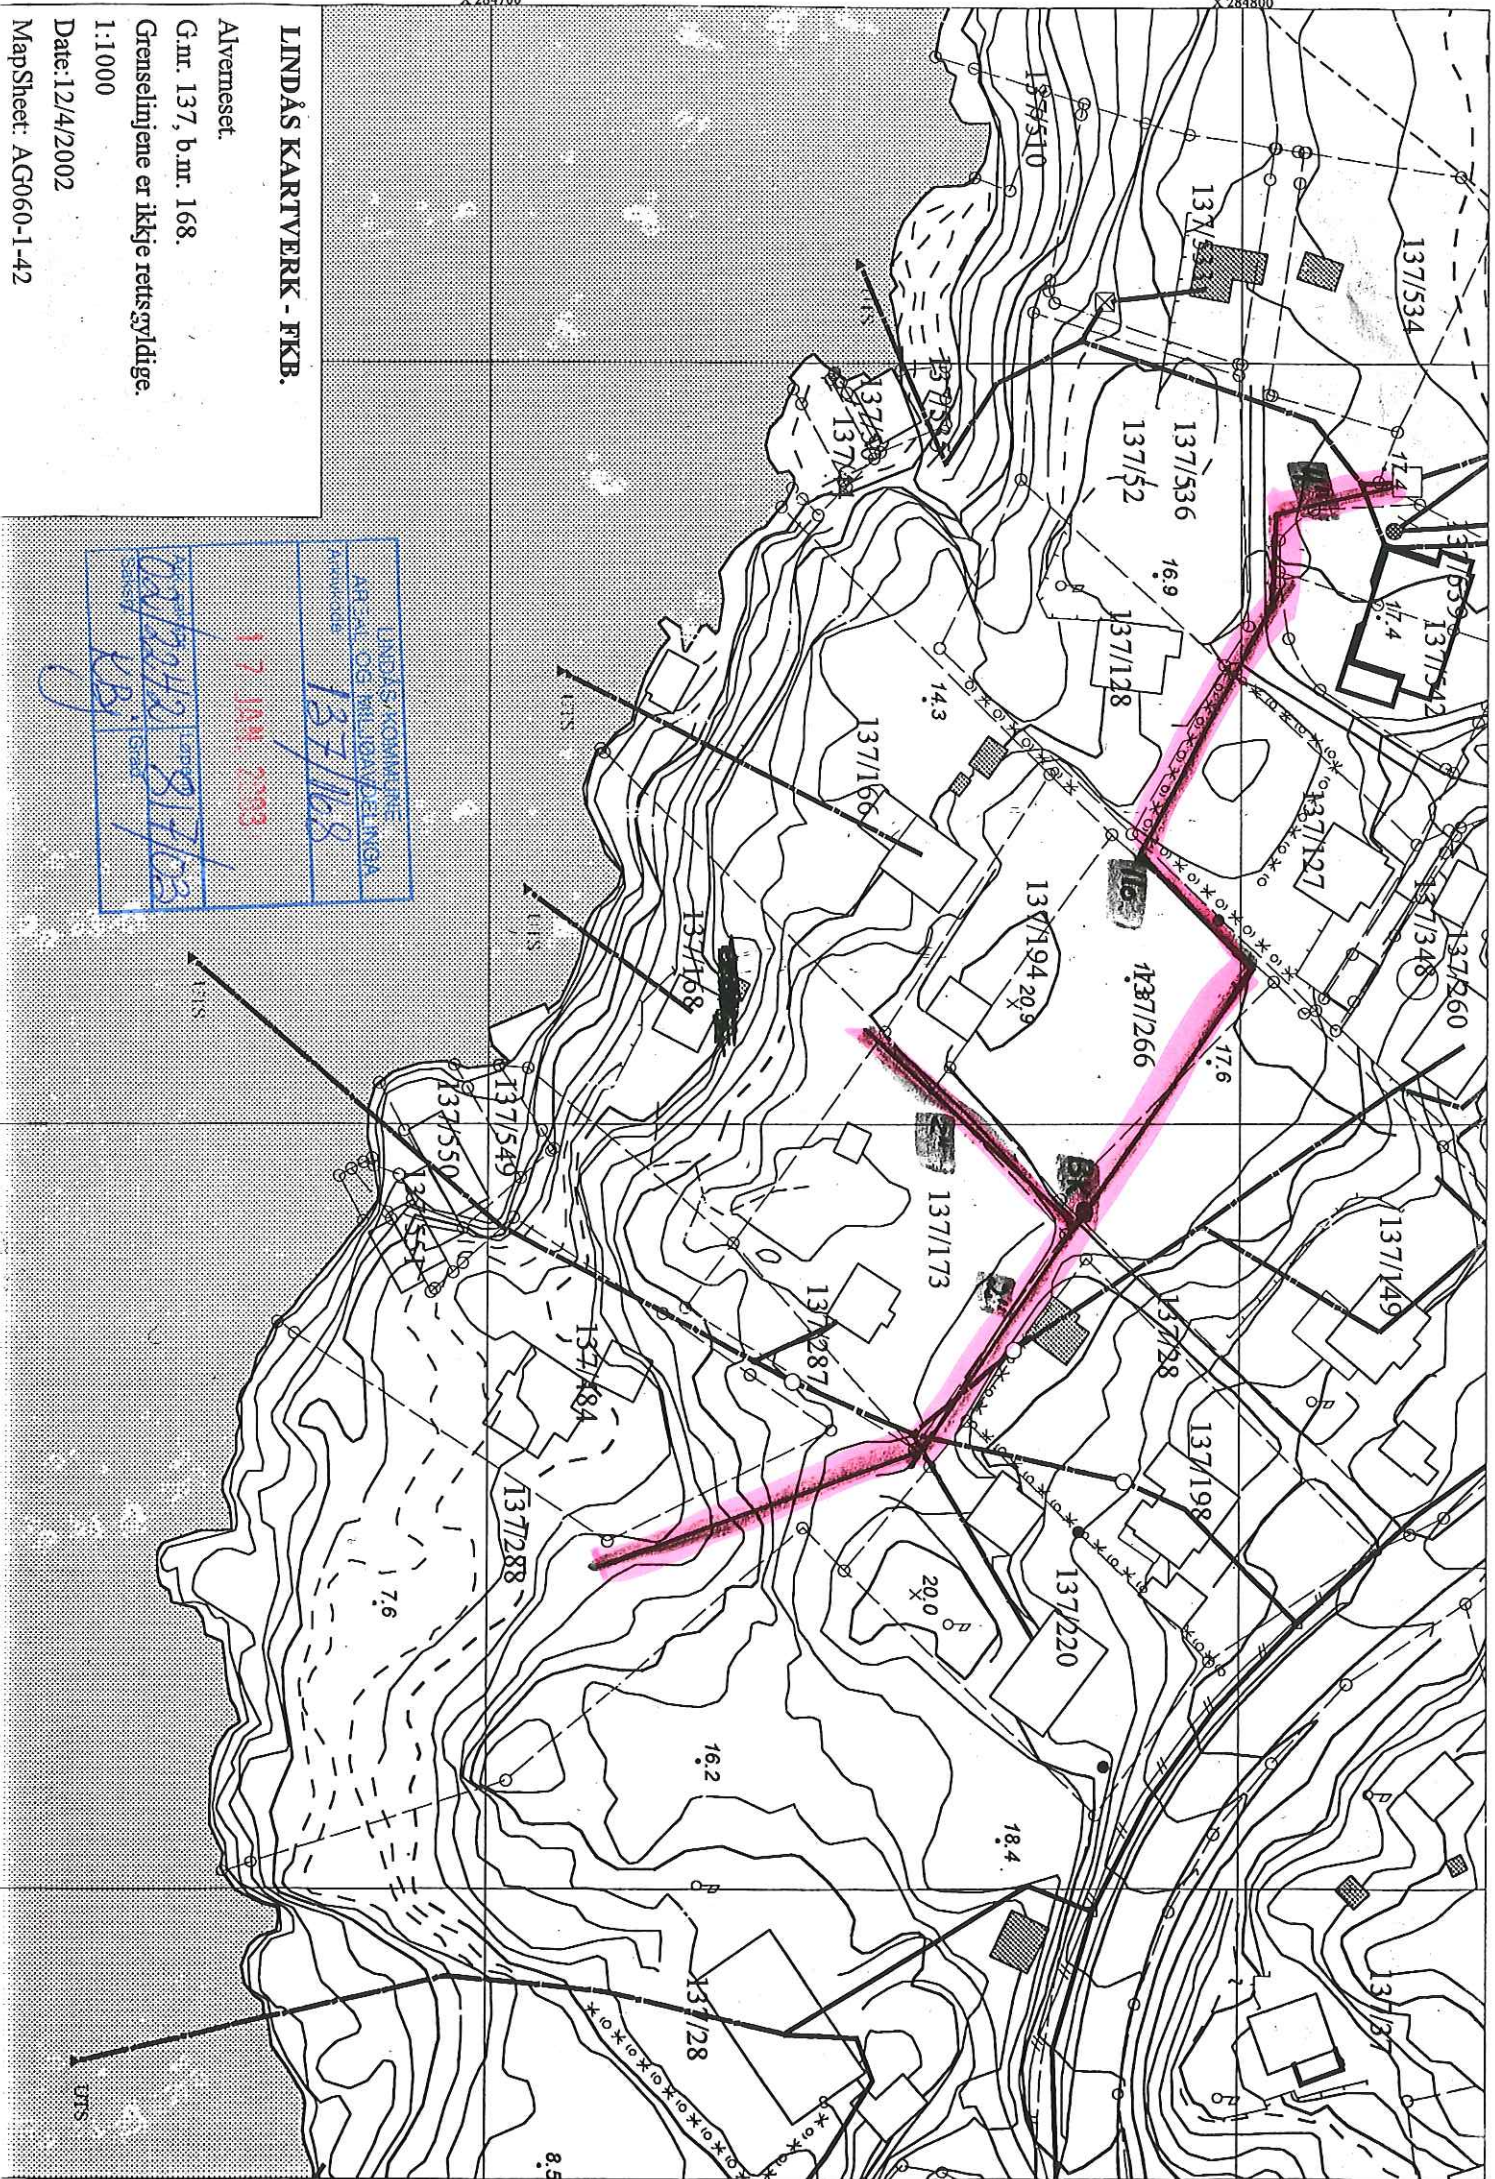

LINDÅS KARTVERK - FKB.
 Alvemaset.
 G.nr. 137, b.nr. 168.
 Grenselinjene er ikke rettsgyldige.
 1:1000
 Date: 12/4/2002
 MapSheet: AG060-1-42

LINDÅS KOMMUNE	17 JAN 2003
ARBEID OG MELDINGSDELINGA	137/168
PROJEKT	137/168
UTGÅR	137/168
INNEKOMMER	137/168
UTGÅR	137/168
INNEKOMMER	137/168

Per Gunnar Litleskare
5914 Isdalstø

kopi: Lindås Komune
ved Bauge
5914 Isdalstø

Knut Bjørnevoll

Truls Thorgersen
Alverneset
5914 Isdalstø

6/11-02

LINDÅS KOMMUNE TEKNISK	
Arkivkode	137/168
14 NOV. 2002	
Ark. saksnr.	Løp.nr.
02/02242	77234/02
Saksh.	Grad.
KBj	

Nabovarsel ny vannledning Alverneset

Viser til motatt nabovarsel, datert 27/10-02.

Ihht til samtale med Bauge er komunen ikke blitt oppdatert mhp. planer for en ny vannledning og det eksisterer heller ingen søknad om byggetillatelse for å starte dette arbeidet.

Det er derfor uforståelig for meg hva som er hensikten med dette nabovarslet.

Referer til vedlagte skisse for ny vannledning. Denne må vise i mer detalj mhp. hvor trasen skal gå og tilknytningspunkter må vises nøyaktig.

Det var også i den opprinnelig avtalen en plan for en ny strømlledning I samme trase, hva er status her ?

Referer også til vedlagte notat fra et møte datert 29/11-01. Jeg har tidligere sendt brev til Lindås Komune, ved her Bauge, mhp. at dette notatet inneholder feile opplysninger. Jeg har ikke motatt svar på dette brevet og før videre saksgang kan finne sted må jeg få svar på dette brevet.



Truls Thorgersen



Godkjent foretak

Godkjenningssnr: 1999005094 Godkjent til: 14.09.2004 Organisasjonsnr: 952018779

Nordhordland Transportkontor AL

Kvassnesvegen 33

5914 ISDALSTØ

Tlf: 56356440 Faks: 56356450

Internett-data oppgitt av foretaket:

Epost: Adm@nhtrans.no

Foretaket er godkjent innenfor følgende godkjenningsområder:

- [SAM.050.2](#) samordnerfunksjon for anleggstiltak, tiltaksklasse 2
- [UTF.115.2](#) plassering, utstikking av tiltak, tiltaksklasse 2
- [UTF.150.3](#) grunn- og terrengarbeider, tiltaksklasse 3
- [UTF.160.2](#) utførelse av fjellarbeider i dagen, tiltaksklasse 2
- [UTF.181.2](#) utførelse av slakkarmert eller uarmert betong, tiltaksklasse 2
- [UTF.190.3](#) utførelse av forsterknings- og bærelag for vegger, tiltaksklasse 3
- [UTF.193.2](#) legging av dekker med belegningsstein for vegger og plasser, tiltaksklasse 2
- [UTF.844.2](#) legging av vannledninger, tiltaksklasse 2
- [UTF.846.2](#) legging av avløpsledninger, tiltaksklasse 2
- [UTF.930.2](#) riving, tiltaksklasse 2
- [KUT.115.2](#) kontroll av plassering, utstikking av tiltak, tiltaksklasse 2
- [KUT.150.3](#) kontroll av grunn- og terrengarbeider, tiltaksklasse 3
- [KUT.160.2](#) kontroll av utførelsen av fjellarbeider i dagen, tiltaksklasse 2
- [KUT.181.2](#) kontroll av utførelsen av slakkarmert eller uarmert betong, tiltaksklasse 2
- [KUT.190.3](#) kontroll av utførelsen av forsterknings- og bærelag for vegger, tiltaksklasse 3
- [KUT.193.2](#) kontroll av leggingen av dekker med belegningsstein for vegger og plasser, tiltaksklasse 2
- [KUT.844.2](#) kontroll av leggingen av vannledninger, tiltaksklasse 2
- [KUT.846.2](#) kontroll av leggingen av avløpsledninger, tiltaksklasse 2
- [KUT.930.2](#) kontroll av riving, tiltaksklasse 2

Data pr. 20.01.03

[Tilbake til søkeside](#)

For å gå tilbake til resultatlisten, bruk 'Back'-knappen i web-leseren.

[| Hjemmeside](#) | [Om oss](#) | [Informasjon](#) | [Regelverk](#) | [Nyttige lenker](#) | [Siste nytt](#) |

SØKNAD OM TILKOPLING OG
UTFØRING AV SANITÆRANLEGG

15

Eg/vi søker med dette om løyve til tilkopling og utføring av sanitæranlegg i medhald av gjeldande avgiftsføresegner og reglement for sanitæranlegg.

ARKIV

Til teknisk etat i Lindås kommune

Byggeplass/eigedom, adresse Isdal Matr.nr. 137 | Gnr. 484 | Bnr. 484 | Parsell nr.

Eigar/festar av eigedom og sanitæranlegg Truls Thøgersen Adresse 5914 ISDALSTØ

Ansvarshavande rørleggjar Peder Hagerøker Adresse 5915 Hjelmas

Type bygg (sett x)
 Boligbygg Forretnings-/kontorbygg Industribygg
 Skole/ forsamlingshus Annan bygning

Type arbeid (sett x)
 Nyanlegg Omlegging/repasasjon Andre arbeid
 Vatninstallasjonar Utvendig installasj. - avløp
 Vatninstallasjonar innvendig Innvendige installasjonar - avløp

137/484

Installasjonsarbeida vil bli utført i medhald av gjeldande lover, føresegner og reglement, eventuelt med dei endringar som måtte bli gitt ved installasjon.

Som eigar av anlegg/eigedom vil eg rette meg etter dei til ein kvar tid gjeldande sanitær- og avgiftsføresegner.

00/01928 016346/00
KEI

Stad Hjelmas Dato 18.10.00
 Underskrift av eigar _____ Underskrift av ansvarshavande rørleggjar Peder Hagerøker

FOR KOMMUNEN SI HANDSAMING AV SØKNADEN - IKKJE SKRIV HER!

Vedtatt
 Søknaden er godkjend på følgjande vilkår: Søknaden er ikkje godkjend fordi:

At sanitærarbeidet vert utført i tråd med "Normalregl." for Lindås kommune, og at materiell og utstyr har nødv. typegodkjenning. Eigdommen kan mellombels tilknyttast eksisterande vannleid.system, dersom ikkje ny og større vannledning er etablert til huset er ferdig. Eigdommen må imidlertid knyta seg til den nye ledningen, når den er ferdig. (Sjå vedl. leidningskart, datert 22.12.00.

Stad Knarvik Dato 2000
 Underskrift [Signature]
 LINDÅS KOMMUNE
 Teknisk etat
 Tlf.: 56 35 65 00 Fax: 56 35 66 01

Anlegget er godkjend
 Stad Knarvik Dato 01.03.01
 Underskrift [Signature]
 LINDÅS KOMMUNE
 Teknisk etat
 Tlf.: 56 35 65 00 Fax: 56 35 66 01



Nordhordland Transportkontor
V/Oddvar Kårstad
Kvassnesvegen 33
5914 ISDALSTØ

Dykkar ref:

Vår ref:
02/02242-5

Sakshandsamar:
Knut Bjørnevoll

Direkte tlf:
56 35 66 16

Arkivkode:
137/168

Dato:
11.02.03

SVAR VEDK. SØKNAD OM LØYVE TIL TILTAK: NY VASSLEIDNING ALVERNESET

Viser til motteken søknad om løyve til tiltak.

Eg har konferert med avdelingssjef John Bauge på vår VAR-avdeling.

Han opplyser at kommunen **ikkje** har teke på seg det totale ansvaret for prosjektering og utføring av røyrleggjar-delen av prosjektet. Kommunen skal vera med på den delen som gjeld vatn til brannkum, i form av arbeid, materiell eller økonomisk deltaking.

Men vasslaget må skaffa eit **firma som står ansvarleg for prosjektering, utføring og kontroll av røyrleggjararbeidet.**

Audun Blomberg er formann og Aage Vagleik Nyhammer er nestformann i vegfellesskapet for området der den nye leidningen skal koplust til. Dei krev å få ein avtale om korleis og kva tid arbeidet skal utførast, om evt. stenging av veg, varsling av oppsitjarane og opprydding og tilordning ved avslutning av arbeidet.

For bygningssjefen

Knut Bjørnevoll
sakshandsamar

Kopi til:

Alverneset vasslag v/PerG.Litleskare, 5914 ISDALSTØ

VAR -avdelinga



LINDÅS KOMMUNE

TEKNISK ETAT

«MottakerNavn»
«Kontakt»
«adresse»
«Postnr» «PostSted»

Dykkar ref: Vår ref: Sakshandsamar: Direkte tlf: Arkivkode: Dato:
02/02242-3 Knut Bjørnevoll 56 35 66 16 137/168 22.01.03

NABOVARSEL VEDK. NY VASSLEIDNING ALVERNESET PER GUNNAR LITLESKARE - GNR.137 BNR.168 ALVER

Viser til Dykkar etterlysning av opplysningar i samband med nabovarsling.

Vi har no motteke søknad, med planlagt leidningstrasé (vedlagt) og kopi av avtale om *NY VANNLEDNING I ISDALSTØ*, datert 18.09.00, underskrive av deltakarane i prosjektet og grunneigarar som vert berørt av anlegget.

Ut frå dei dokument som er lagt fram, oppfattar vi at det er gjort avtale om framføring over dei aktuelle private eigedommane

Når det gjeld detaljar for plassering av installasjonane på kvar einskild eigedom, kvar det skal vera tilkoplingar og kva som skal vera i grøfta utanom vassleidning (el-kabel eller anna), må dette kunna avklarast direkte mellom partane og ikkje med kommunen som forseinkande mellomledd.

For bygningssjefen

Knut Bjørnevoll
sakshandsamar

Kopi til:

Alverneset vasslag v/Per G. Litleskare, 5914 ISDALSTØ

Postadresse	Besøksadresse	Telefon	Telefaks	Konto
5914 ISDALSTØ	Rådhuset	56 35 65 00	56 35 65 01	7413 05 01005
				Organisasjonsnr.
				935 084 733