

Fasadetegninger av overbygg


Fasade Sør-Vest , Målestokk 1:100



Fasade Nord-Øst, Målestokk 1:100




Fasade Sør-Øst Målestokk 1:60

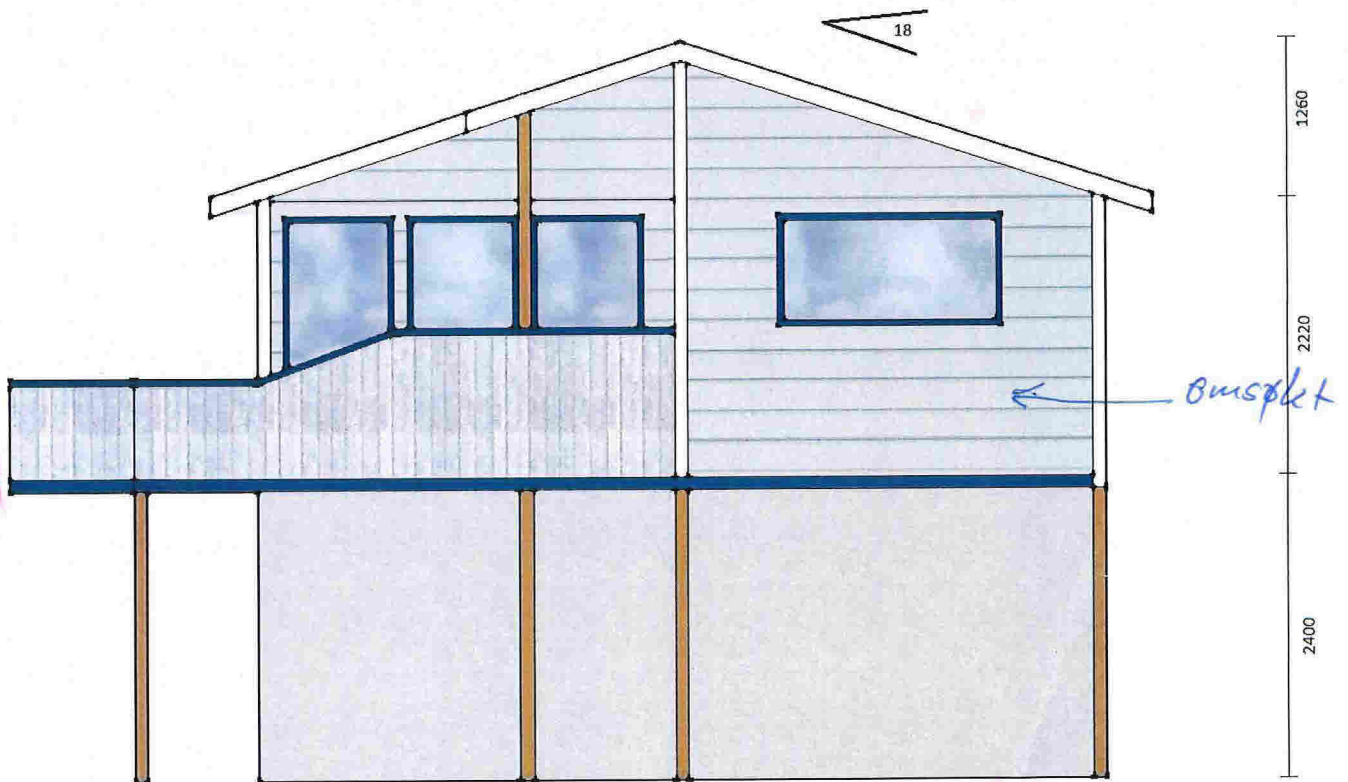

Plantegning av overbygg

Målestokk 1:50

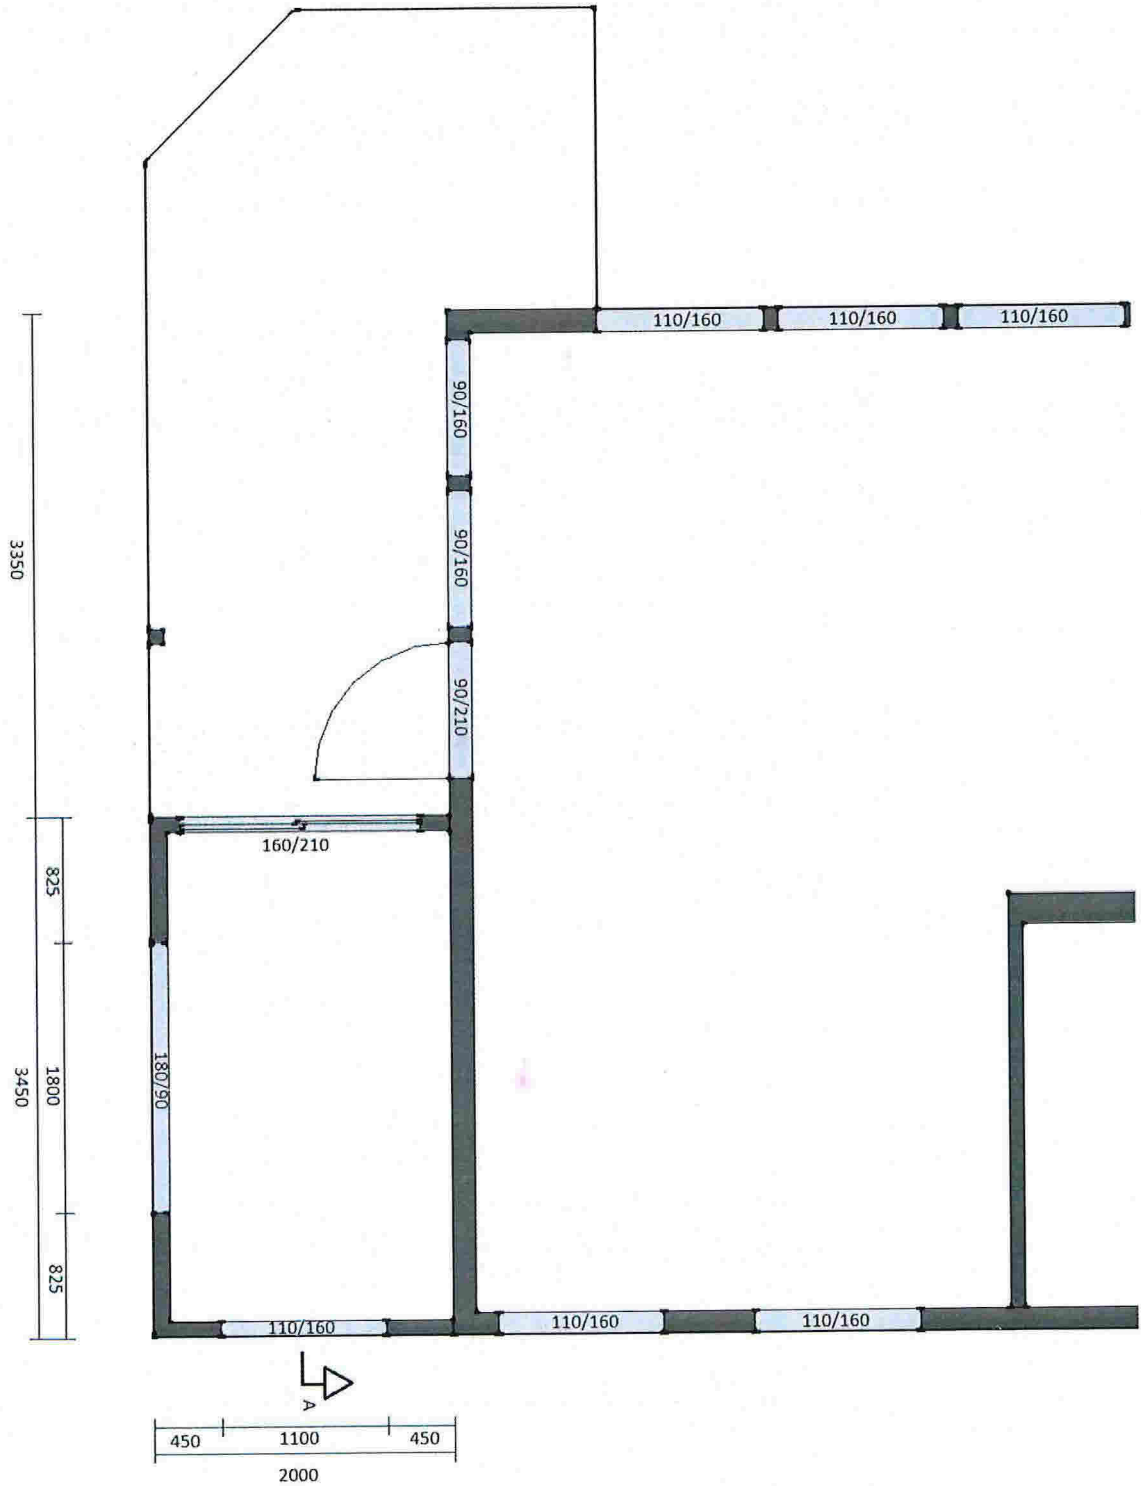

Snitt A

Målestokk 1:50

