




1 Fasade nordøst varemottak
1 : 100

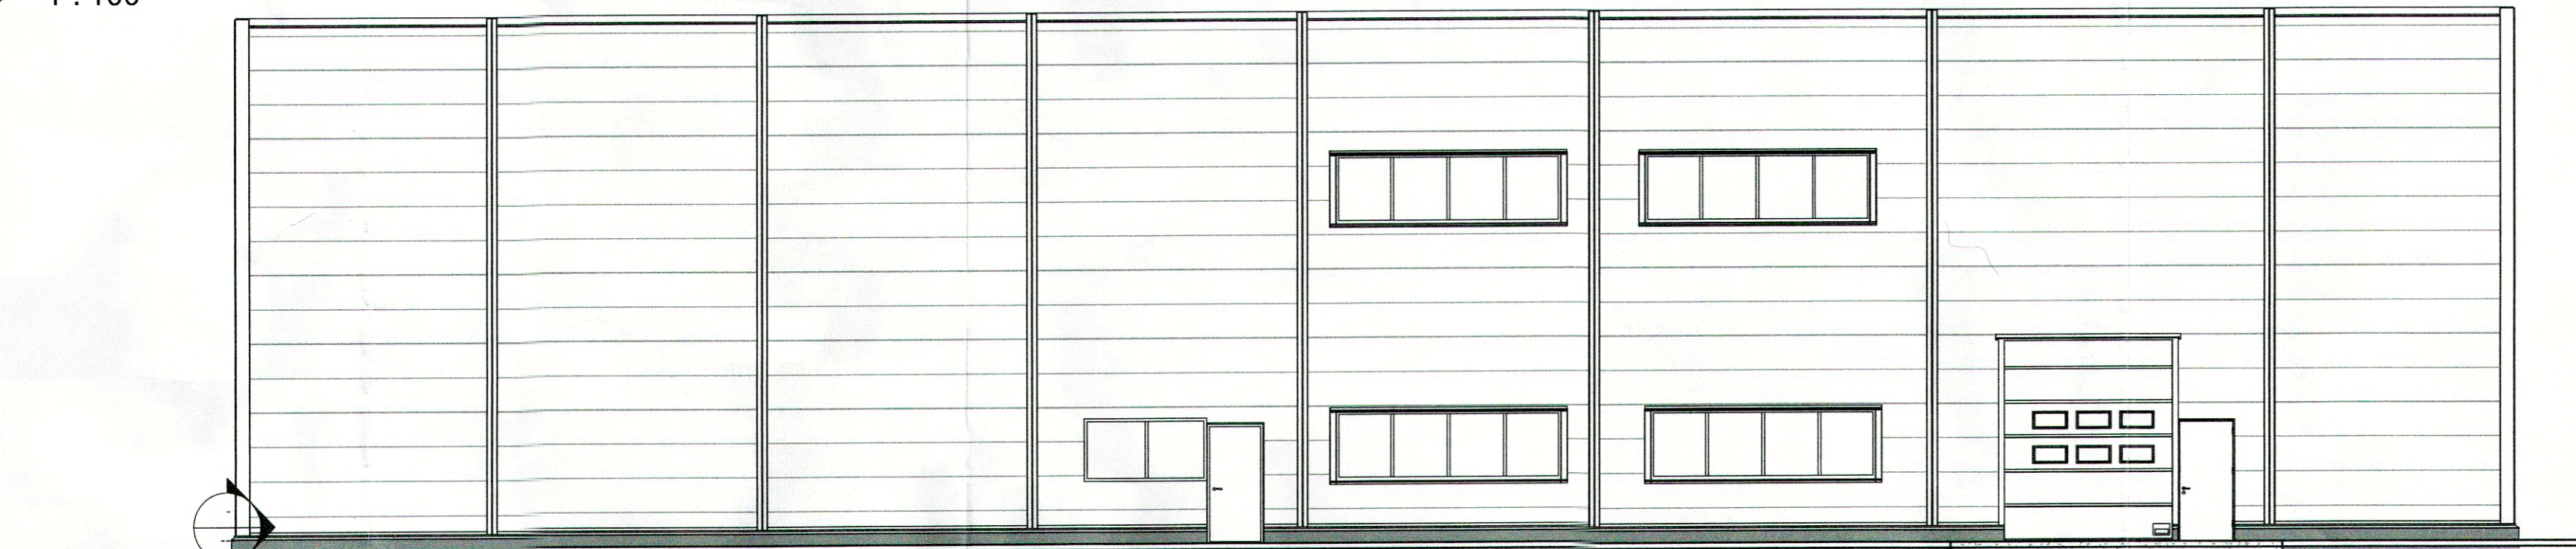


2 Fasade søvest varemottak
1 : 100

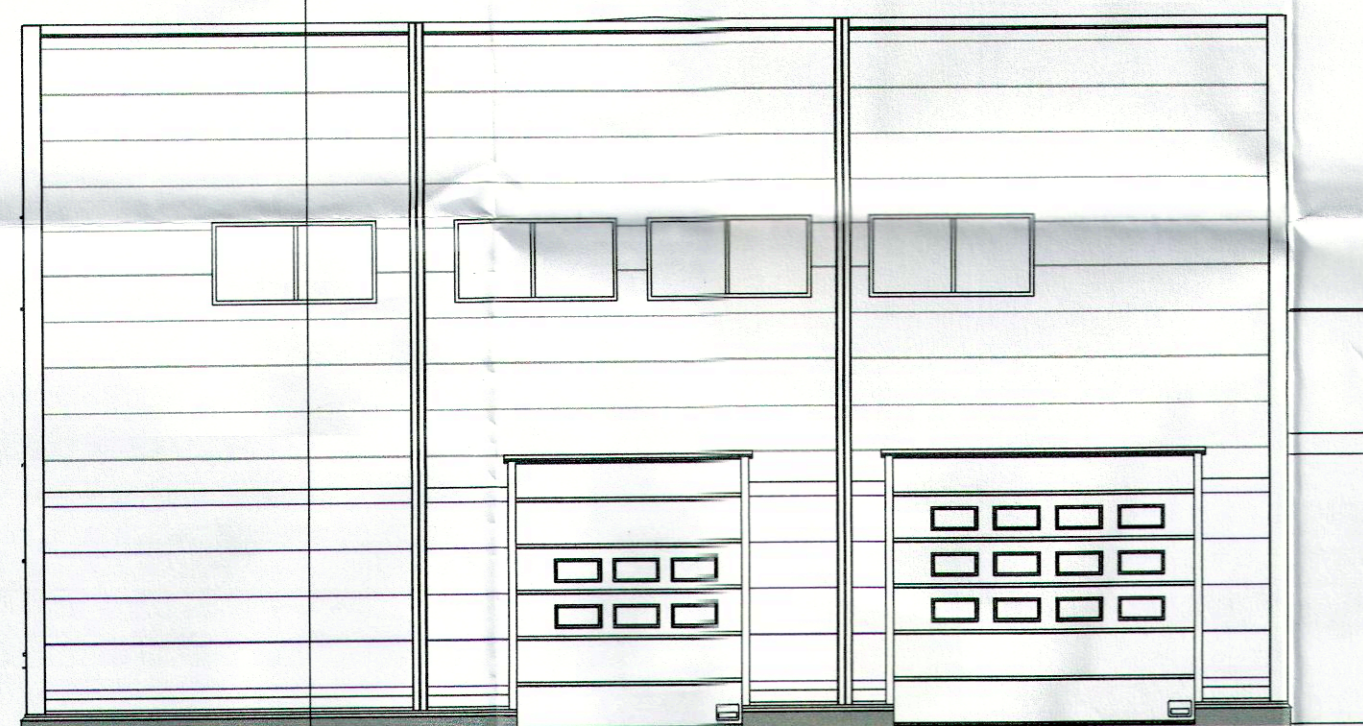

3 Fasade sørøst varemottak
1 : 100

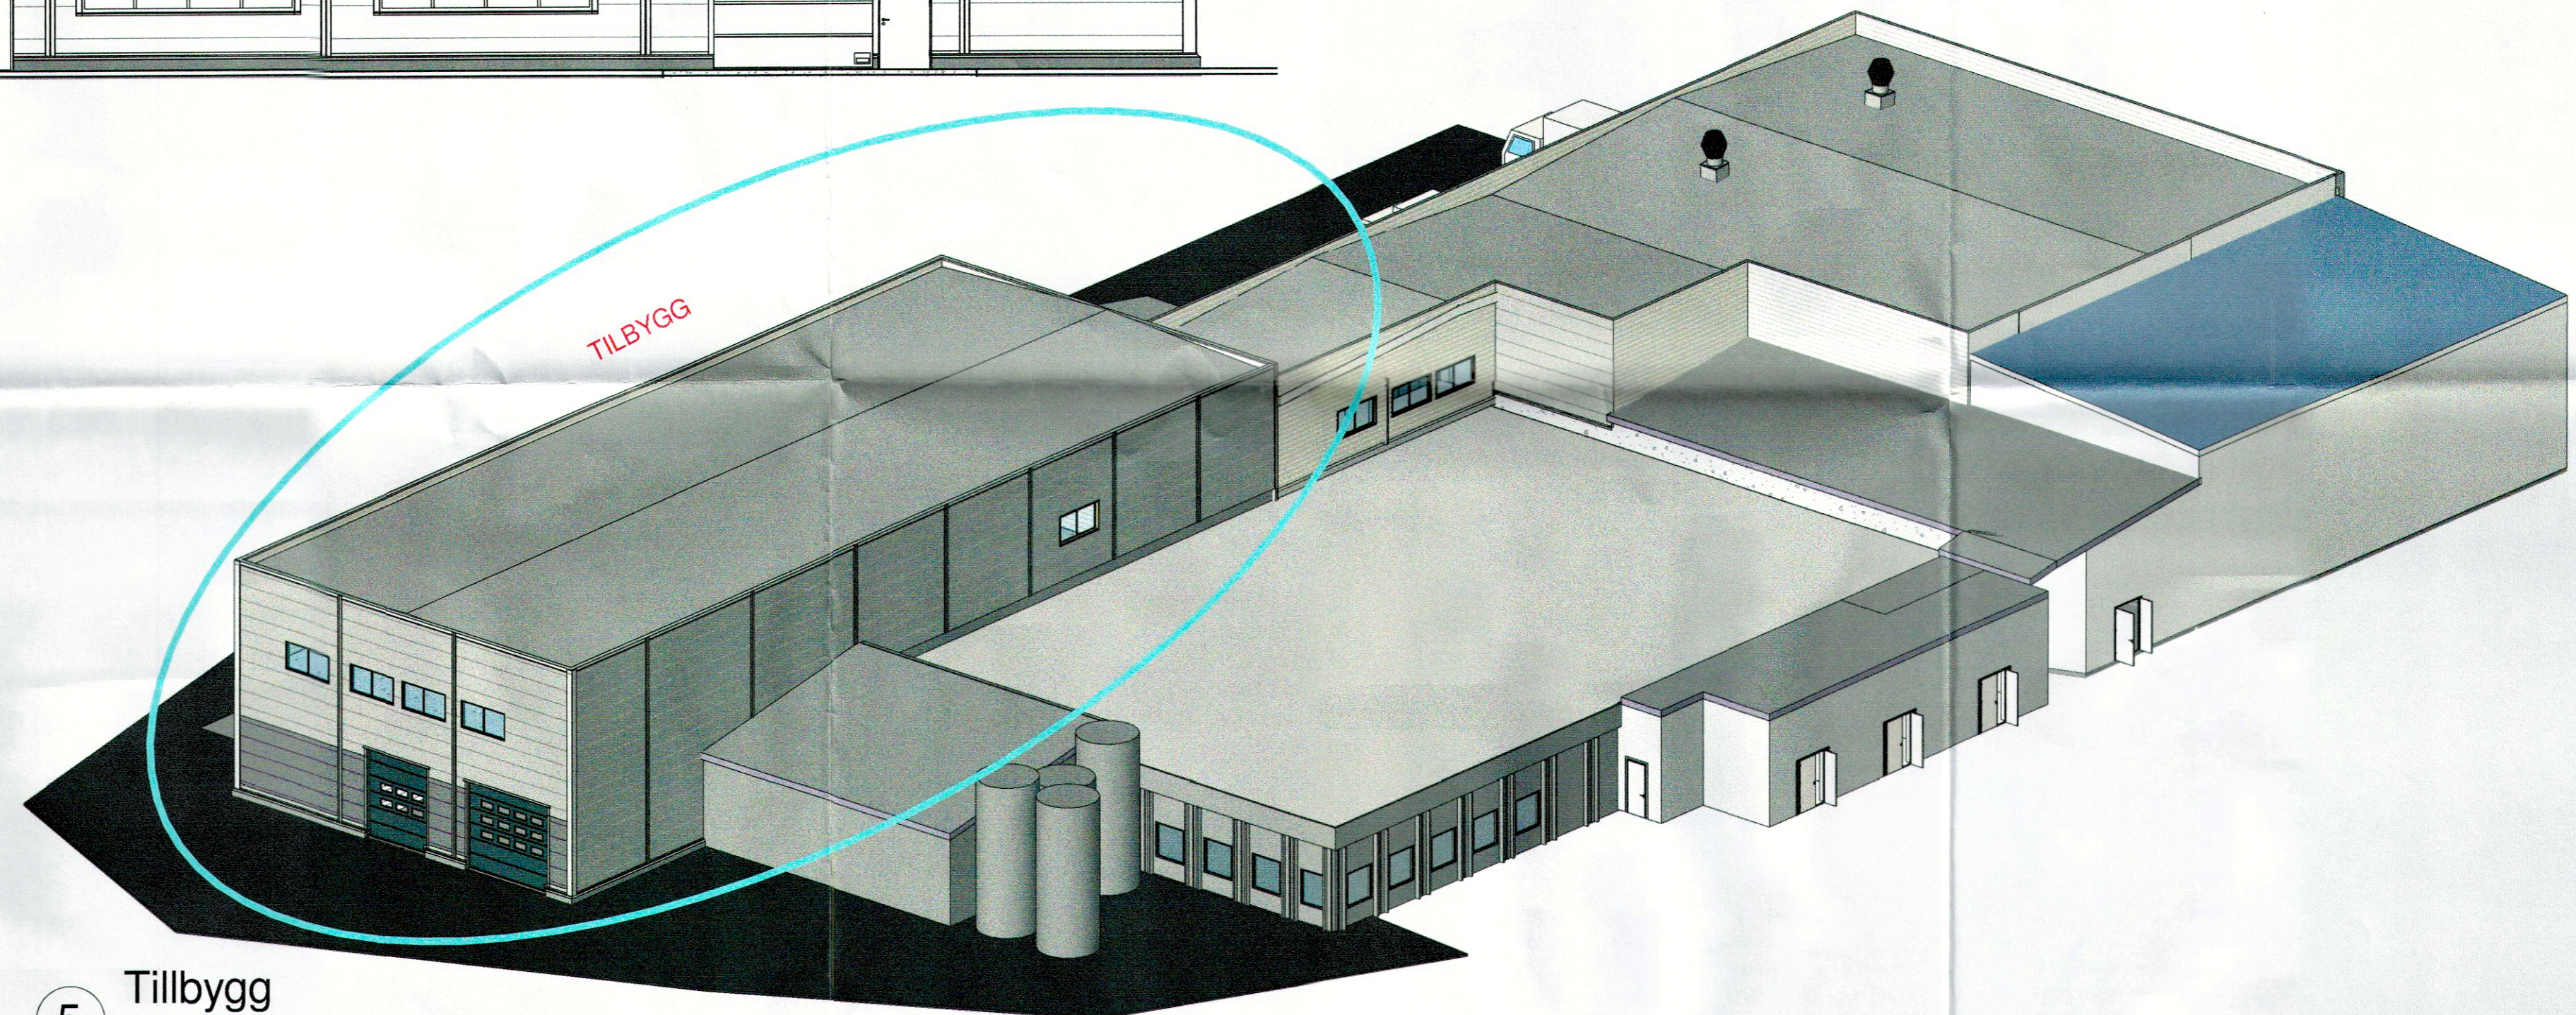

5 Tillbygg

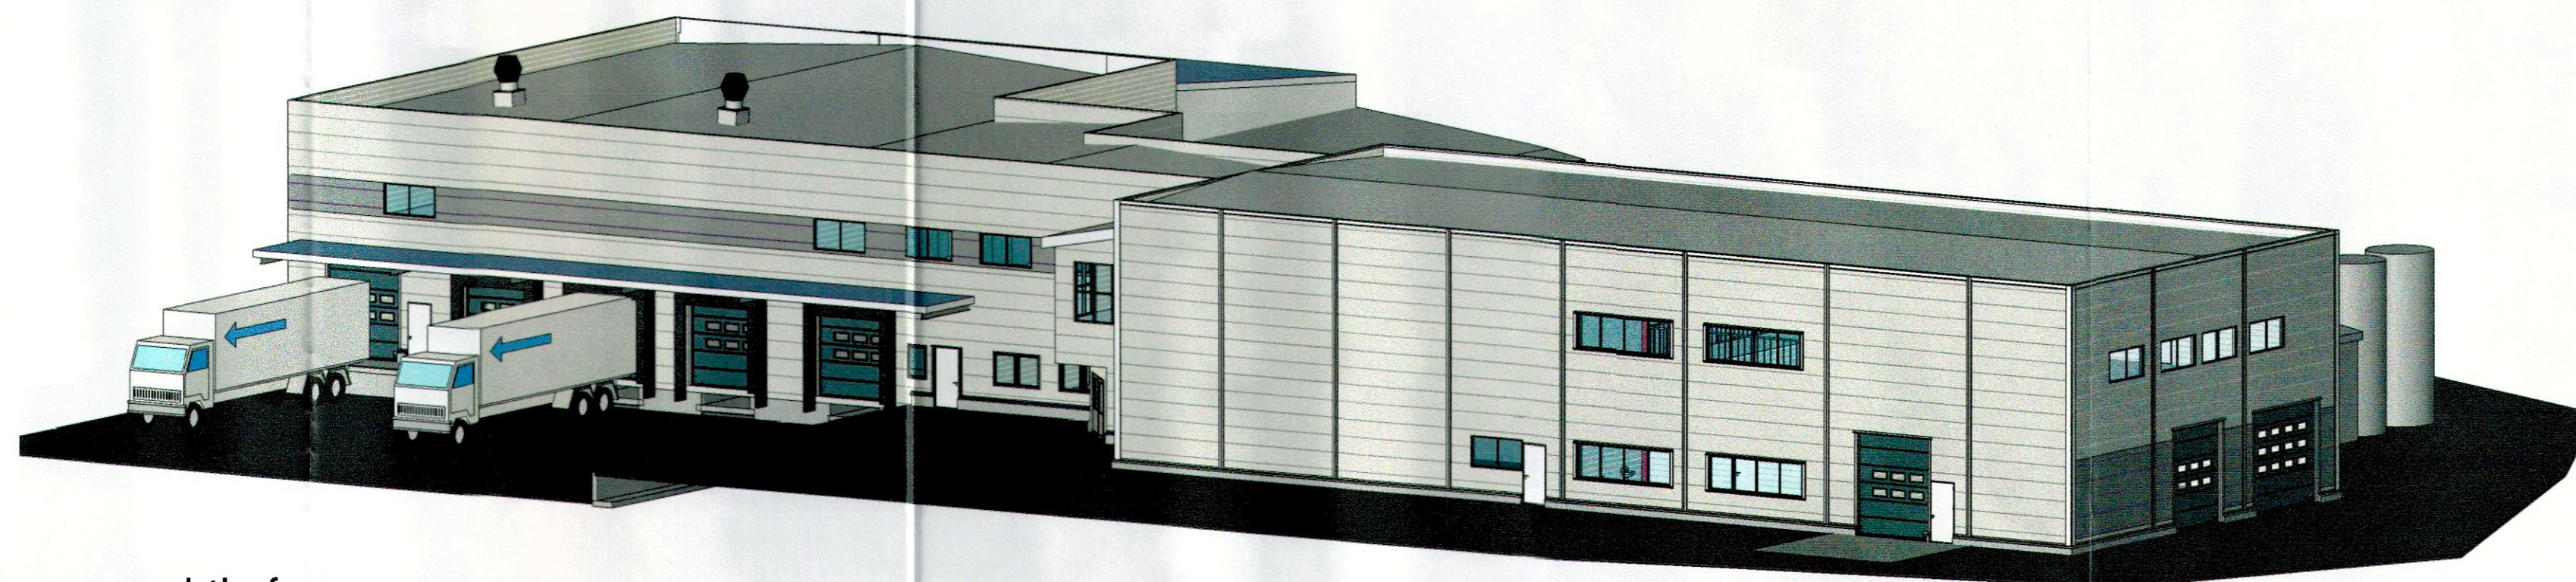

4 perspektiv fra sør

Revisjoner			
Nr	Dato	Beskrivelse	Tegn/ Kont

Helgesen Tekniske bygg AS



Valestrand - 5281 Valestrandsfossen - Norge
56 19 34 00 htb.no Org.nr: 965012044

Oppdragsgiver
Goman Rognaldsen AS

Prosjekt:
Tilbygg: Nytt lager

Prosjekt nr. 1841 Pr. leder:

Bruksområde
Tilbud

Tegningsnavn
Fasader - tilbygg E2

Tegn. dato: 30.10.2014 Skala: 1 : 100 -A1 Tegn.: JAB Kontr.: JAB

Tegningsnr. A109 Revisjonsdato Rev. nr.

© Tegninger tilhører Helgesen Tekniske bygg AS. Utskrifts endringer er forbudt.