

AREALER	BTA	BRA
Loft		
Etasjeplan	95.7 m²	85.0 m²
Hovedetasje	160.3 m²	144.4 m²
Underetasje		
Kjeller		
Lelighet 1		
Lelighet 2		
Summer:	BYA	166.4 m²

A 17.08.2012 Utvidet wc/snudd retning trapp m.m.
 Rev. Dato. Sign. Beskrivelse:

BYGGESØKNADSTEGNING
HOVEDPLAN OG KJELLER/GRUNN

TILTAKSHAVER:
 MARITH OG ARVE HAUGEN

LEVERANDØR:
 SEIM BYGG AS
 NESBREKKA 28
 5912 SEIM

TILTAK:
 BOLIG
 EKNEŠ YTRE
 LINDÅS KOMMUNE

ANSVALLIG PROSJEKTERENDE:
DAKARK AS

G.NR: 239 B.NR: 131





MÅL: 1:100
 PROSJEKT BG AS: 1123-12

DATO: 11.07.2012
 TEGNER: JØ
 Org. nr.: 976598407

TEGNINGEN MA IKKE KOPIERES ELLER BENYTTES VED UTFØRELSE AV ARBEIDERJUTEN MEDVIRKNING FRA DAKARK AS
 TEGNINGEN ER IKKE GYLDIG UTEN KVALITETSSIKRINGSSYSTEMET TIDAKARK AS

www.byggmann.no
 ARK: 503

E 1

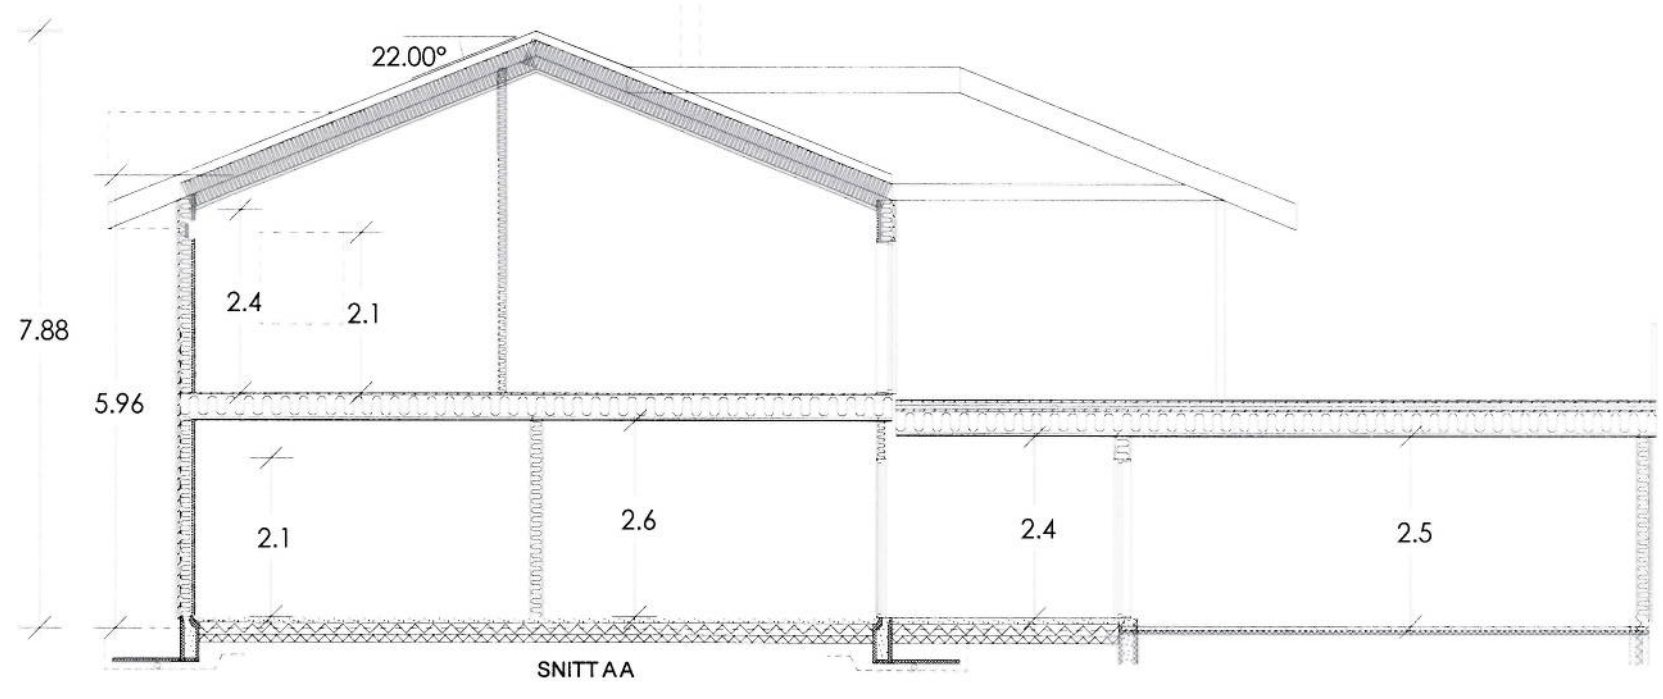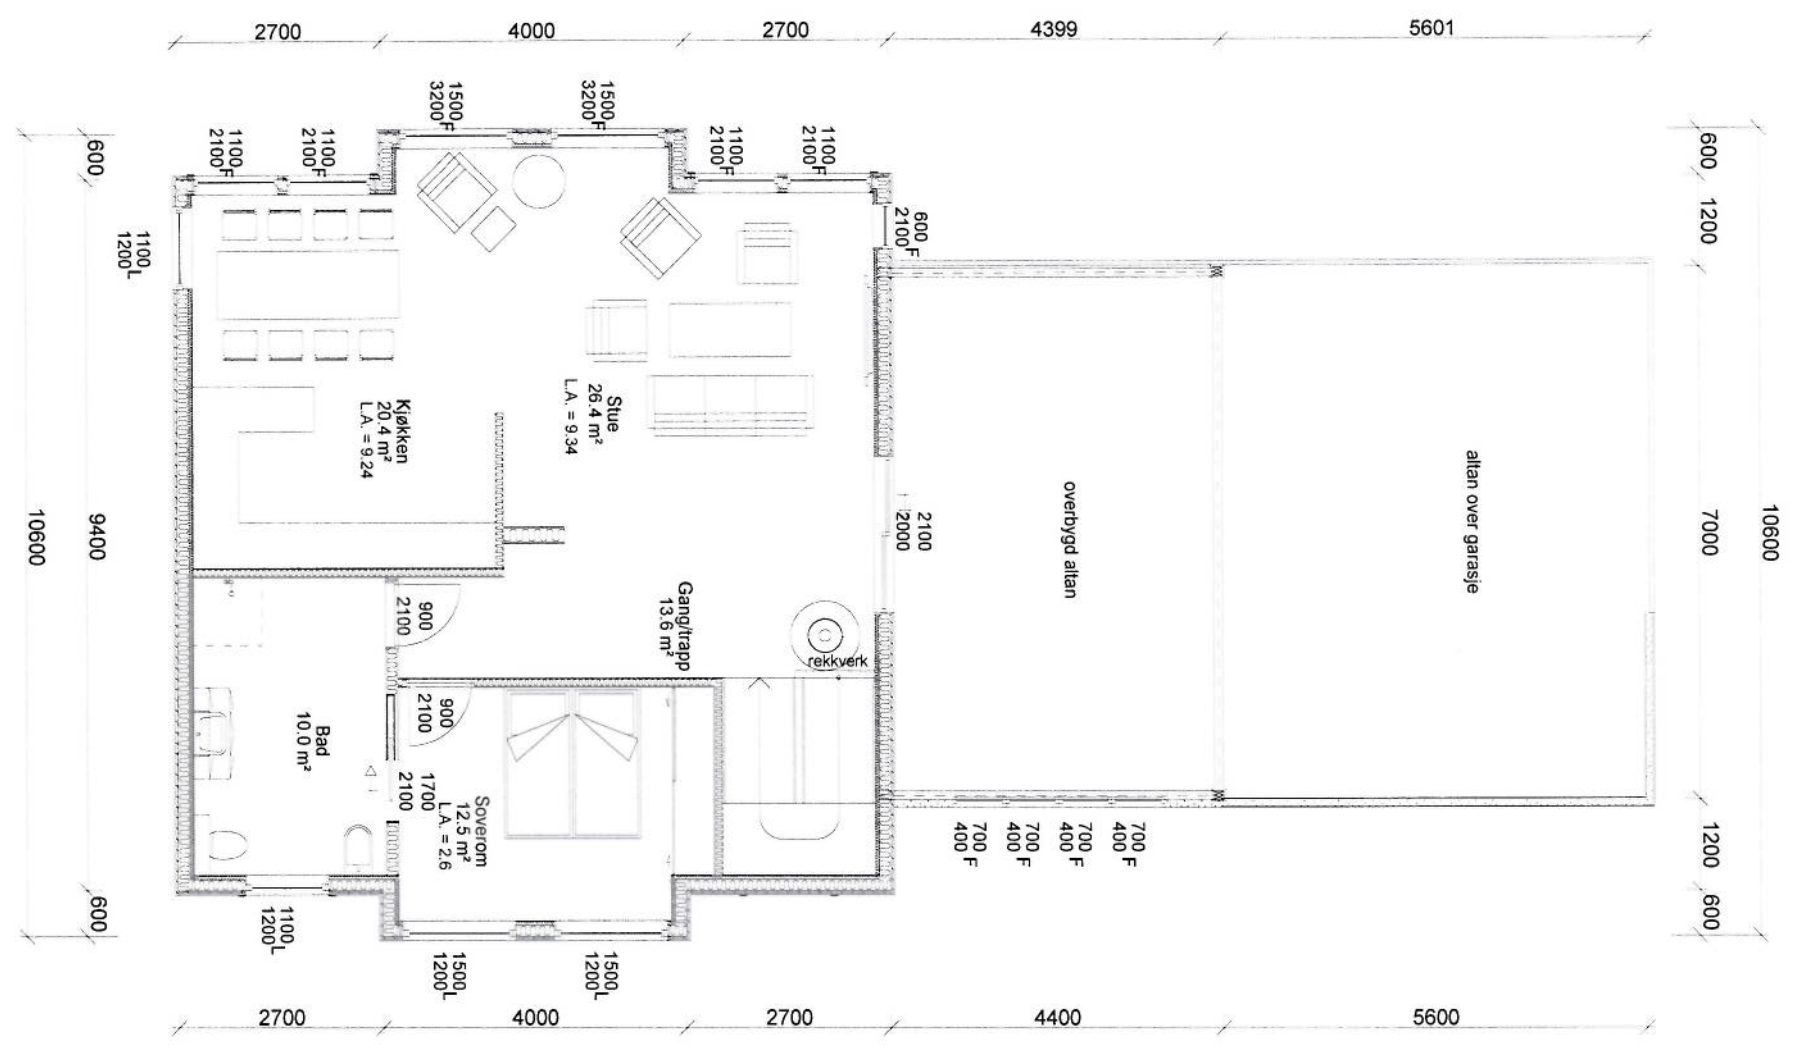

b 10.12.2013 G Endring av høyde i kjeller
 A 17.08.2012 S Ny kjøkkenløsning/flyttet pipe
 Rev. Dato. Sign. Beskrivelse.

**BYGGESØKNADSTEGNING
LOFT/ TAKPLAN OG SNITT**

TILTAKSHAVER:
MARITH OG ARVE HAUGEN

TILTAK:
BOLIG
EKNES YTRE
LINDÅS KOMMUNE
G.NR. B.NR.
239 131

LEVERANDØR:
SEIM BYGG AS
NESBREKKA 28
5912 SEIM

ANSVALIG PROSJEKTERENDE:
DAKARK AS



MÅL: 1:00
PROSJEKT BG AS: 1123-12

DATO: 11.07.2012
INT. PROSJEKT:

TEGNER: JØ
Org. nr.: 976598407

TEGNINGEN MÅ IKKE KOPIERES ELLER BENYTTES VED UTFØRELSE AV ARBEIDET UTEN MEDVIRKNING FRA DAKARK AS
TEGNINGEN ER IKKE GYLDIG UTEN KVALITETSSIKRINGSSYSTEMET TIDAKARK AS

www.byggmann.no
ARK: 505

E2