

Søknad om tillatelse til tiltak

etter plan- og bygningsloven § 20-1

 Rammetillatelse **Ett-trinns søknadsbehandling**Oppfylles vilkårene for 3 ukers saksbehandling, jf. § 21-7 annet ledd? Ja Nei**Søknad om ansvarsrett for ansvarlig søker**Foreligger sentral godkjenning? Ja Nei

Hvis nei, vedlegg byggblankett 5159.

Berører tiltaket eksisterende eller fremtidige arbeidsplasser? Ja Nei

Hvis ja, skal samtykke innhentes fra Arbeidstilsynet før igangsetting av tiltaket. Byggblankett 5177 med vedlegg.

Berører tiltaket byggverk oppført før 1850, jf. Kulturminneloven § 25, andre ledd? Ja Nei

Hvis ja, skal uttalelse fra fylkeskommunen foreligge før igangsettelse av tiltaket.

Opplysninger gitt i søknad eller vedlegg til søknaden, herunder oppretting eller endring av matrikkelenhet, vil bli registrert i matrikkelen.

Søknaden gjelder

Eiendom/ byggested	Gnr. 54	Bnr. 18	Festenr.	Seksjonsnr.	Bygningsnr.	Bolignr.	Kommune LINDÅS KOMMUNE
	Adresse LINDÅSVEGEN 1709				Postnr. 5956	Poststed HUNDVIN	
Planlagt bruk/formål	<input type="checkbox"/> Bolig	<input type="checkbox"/> Fritidsbolig	<input type="checkbox"/> Garasje	<input checked="" type="checkbox"/> Annet: Pumpetak + tilbygg + tak over utlage	Beskriv		Bygn.typekode (jf. s. 2) 323,322,239
Tiltakets art pbl § 20-1 (flere kryss mulig)	Nye bygg og anlegg	<input type="checkbox"/> Nytt bygg *)	<input type="checkbox"/> Parkeringsplass *)	<input type="checkbox"/> Anlegg	<input type="checkbox"/> Veg	<input type="checkbox"/> Vesentlig terrenginngrep	
	Endring av bygg og anlegg	<input checked="" type="checkbox"/> Tilbygg, påbygg, underbygg *)	<input checked="" type="checkbox"/> Fasade	<input type="checkbox"/> Konstruksjon	<input type="checkbox"/> Reparasjon	<input type="checkbox"/> Ombygging	<input type="checkbox"/> Anlegg
	Endring av bruk	<input type="checkbox"/> Bruksendring	<input type="checkbox"/> Vesentlig endring av tidligere drift				
	Riving	<input type="checkbox"/> Hele bygg *)	<input type="checkbox"/> Deler av bygg *)	<input type="checkbox"/> Anlegg			
	Bygn.tekn. installasj.**)	<input type="checkbox"/> Nyanlegg *)	<input type="checkbox"/> Endring	<input type="checkbox"/> Reparasjon			
	Endring av bruks-enhet i bolig	<input type="checkbox"/> Oppdeling	<input type="checkbox"/> Sammenføyning				
	Innhegning, skilt	<input type="checkbox"/> Innhegning mot veg	<input checked="" type="checkbox"/> Reklame, skilt, innretning e.l.				
	Oppretting/ending av matrikkelenhet ***)	<input type="checkbox"/> Grunneiendom *)	<input type="checkbox"/> Anleggseiendom	<input type="checkbox"/> Festegrund over 10 år	<input type="checkbox"/> Arealoverføring		

*) Byggblankett 5175 fylles ut og vedlegges. (Vedlegg gruppe A) **) Gjelder kun når installasjonen ikke er en del av et større tiltak. ***) Unntatt fra krav om ansvarsrett. Behandles etter matrikkelloven. Registrert eier underskriver i feltet for tiltakshaver.

Vedlegg

Beskrivelse av vedlegg	Gruppe	Nr. fra - til	Ikke relevant
Opplysninger om tiltakets ytre rammer og bygningsspesifikasjon (Byggblankett 5175)	A	1 - 1	<input type="checkbox"/>
Dispensasjonssøknad (begrunnelse/vedtak) (pbl kap. 19)	B	-	<input checked="" type="checkbox"/>
Nabovarsling (Kvittering for nabovarsel/Opplysninger gitt i nabovarsel/nabomerknader/kommentarer til nabomerknader)	C	1 - 4	<input type="checkbox"/>
Situasjonsplan, avkjørselsplan bygning/eiendom	D	1 - 1	<input type="checkbox"/>
Tegninger	E	1 - 6	<input type="checkbox"/>
Redegjørelser/kart	F	1 - 1	<input type="checkbox"/>
Søknad om ansvarsrett/gjennomføringsplan	G	1 - 3	<input type="checkbox"/>
Boligspesifikasjon i Matrikkelen	H	-	<input checked="" type="checkbox"/>
Uttalelse/vedtak fra annen offentlig myndighet	I	-	<input checked="" type="checkbox"/>
Rekvisisjon av oppmålingsforretning	J	-	<input checked="" type="checkbox"/>
Andre vedlegg	Q	1 - 10	<input checked="" type="checkbox"/>

Erklæring og underskrift

Ansvarlig søker bekrefter at hele tiltaket belegges med ansvar, og dekker kravene i henhold til plan- og bygningsloven. En er kjent med reglene om straff og sanksjoner i pbl kap. 32 og at det kan medføre reaksjoner dersom det gis uriktige opplysninger.

Ansvarlig søker for tiltaket		Tiltakshaver	
Foretak SEIM BYGG AS	Org.nr. 984 330 324	Navn HUNDVINBU AS	
Adresse NESBREKKA 28		Adresse LINDÅSVEGEN 1709	
Postnr. 5912	Poststed SEIM	Postnr. 5956	Poststed HUNDVIN
Kontaktperson TERJE SEIM	Telefon 56 35 09 80	Mobiltelefon 930 04 156	Eventuelt organisasjonsnummer 974 360 756
E-post terje@seimbygg.no		E-post	Telefon (dagtid) 56 36 07 26
Dato 07.04.2014	Underskrift Terje Seim	Dato 7/4.14	Underskrift Randi Jensen
Gjentas med blokkbokstaver TERJE SEIM		Gjentas med blokkbokstaver RANDI JENSEN	

Bygningstypkoder**BOLIG**

Dersom bruksarealet til bolig er større enn bruksarealet til annet enn bolig, velges bygningstype kodet innen hovedgruppen "Bolig" (111–199). Ved valg av bygningstype velges den med størst andel av arealet innen hovedgruppen.

Enebolig

- 111 Enebolig
- 112 Enebolig med hybel/sokkelleilighet
- 113 Våningshus

Tomannsbolig

- 121 Tomannsbolig, vertikaldelt
- 122 Tomannsbolig, horisontaldelt
- 123 Våningshus, tomannsbolig, vertikaldelt
- 124 Våningshus tomannsbolig, horisontaldelt

Rekkehus, kjedehus, andre småhus

- 131 Rekkehus
- 133 Kjede-/atriumhus
- 135 Terrassehus
- 136 Andre småhus med 3- boliger eller flere

Store boligbygg

- 141 Stort frittliggende boligbygg på 2 et.
- 142 Stort frittliggende boligbygg på 3 og 4 et.
- 143 Stort frittliggende boligbygg på 5 et. eller mer
- 144 Store sammenbygde boligbygg på 2 et.
- 145 Store sammenbygde boligbygg på 3 og 4 et.
- 146 Store sammenbygde boligbygg på 5 et. eller mer

Bygning for bofellesskap

- 151 Bo- og servicesenter
- 152 Studenthjem/studentboliger
- 159 Annen bygning for bofellesskap*

Fritidsbolig

- 161 Hytter, sommerhus ol. fritidsbygg
- 162 Helårsbolig som benyttes som fritidsbolig
- 163 Våningshus som benyttes som fritidsbolig

Koie, seterhus og lignende

- 171 Seterhus, sel, rorbu og liknende
- 172 Skogs- og utmarkskoie, gamme

Garasje og uthus til bolig

- 181 Garasje, uthus, annekst til bolig
- 182 Garasje, uthus, annekst til fritidsbolig

Annen boligbygning

- 193 Boligbrakker
- 199 Annen boligbygning (sekundærbolig reindrift)

ANNET

Dersom bruksarealet ikke omfatter bolig eller bruksarealet til bolig er mindre enn til annet, velges bygningstype kodet innen "Annet" (211–840) ut fra hovedgruppen som samlet utgjør det største arealet. Ved valg av bygningstype velges den med størst andel av arealet innen hovedgruppen.

INDUSTRI OG LAGER**Industribygning**

- 211 Fabrikbygning
- 212 Verkstedsbygning
- 214 Bygning for renseanlegg
- 216 Bygning for vannforsyning
- 219 Annen industribygning *

Energiforsyningsbygning

- 221 Kraftstasjon (> 15 000 kVA)
- 223 Transformatorstasjon (> 10 000 kVA)
- 229 Annen energiforsyning *

Lagerbygning

- 231 Lagerhall
- 232 Kjøle- og fryselager
- 233 Silobygning
- 239 Annen lagerbygning *

Fiskeri- og landbruksbygning

- 241 Hus for dyr/landbruk, lager/silo
- 243 Veksthus
- 244 Driftsbygning fiske/fangst/oppdrett
- 245 Naust/redskapshus for fiske
- 248 Annen fiskeri- og fangstbygning
- 249 Annen landbruksbygning *

KONTOR OG FORRETNING**Kontorbygning**

- 311 Kontor- og administrasjonsbygning, rådhus
- 312 Bankbygning, posthus
- 313 Mediabygning
- 319 Annen kontorbygning *

Forretningsbygning

- 321 Kjøpesenter, varehus
- 322 Butikk/forretningsbygning
- 323 Bensinstasjon
- 329 Annen forretningsbygning *
- 330 Messe- og kongressbygning

SAMFERDSEL OG KOMMUNIKASJON**Ekspedisjonsbygning, terminal**

- 411 Ekspedisjonsbygning, flyterminal, kontrolltårn
- 412 Jernbane- og T-banestasjon
- 415 Godsterminal
- 416 Postterminal
- 419 Annen ekspedisjon- og terminalbygning *

Telekommunikasjonsbygning

- 429 Telekommunikasjonsbygning

Garasje- og hangarbygning

- 431 Parkeringshus
- 439 Annen garasje-/hangarbygning *

Veg- og trafikktilsynsbygning

- 441 Trafikktilsynsbygning *
- 449 Annen veg- og bilttilsynsbygning *

HOTELL OG RESTAURANT**Hotellbygning**

- 511 Hotellbygning
- 512 Motellbygning
- 519 Annen hotellbygning *

Bygning for overnatting

- 521 Hospits, pensjonat
- 522 Vandrer-/feriehjem
- 523 Appartement
- 524 Camping/utleiehytte
- 529 Annen bygning for overnatting *

Restaurantbygning

- 531 Restaurantbygning, kafébygning
- 532 Sentralkjøkken, kantinebygning
- 533 Gatekjøkken, kioskbygning
- 539 Annen restaurantbygning *

KULTUR OG UNDERVISNING**Skolebygning**

- 611 Lekepark
- 612 Barnehage
- 613 Barneskole
- 614 Ungdomsskole
- 615 Kombinert barne- ungdomsskole
- 616 Videregående skole
- 619 Annen skolebygning *

Universitets-, høyskole og forskningsbygning

- 621 Universitet/høyskole m/auditorium, lesesal mv.
- 623 Laboratoriebygning
- 629 Annen universitets-, høyskole og forskningsbygning *

Museums- og biblioteksbygning

- 641 Museum, kunstgalleri
- 642 Bibliotek/mediatek
- 643 Zoologisk-/botanisk hage (bygning)
- 649 Annen museums-/biblioteksbygning *

Idrettsbygning

- 651 Idrettshall
- 652 Ishall
- 653 Svømmehall
- 654 Tribune og idrettsgarderobe
- 655 Helsestudio
- 659 Annen idrettsbygning *

Kulturhus

- 661 Kino-/teater-/opera-/konsertbygning
- 662 Samfunnshus, grendehus
- 663 Diskotek
- 669 Annet kulturhus *

Bygning for religiøse aktiviteter

- 671 Kirke, kapell
- 672 Bedehus, menighetshus
- 673 Krematorium/gravkapell/bårehus
- 674 Synagoge, moske
- 675 Kloster
- 679 Annen bygning for religiøse aktiviteter *

HELSE**Sykehus**

- 719 Sykehus *

Sykehjem

- 721 Sykehjem
- 722 Bo- og behandlingssenter
- 723 Rehabiliteringsinstitusjon, kurbad
- 729 Annet sykehjem *

Primærhelsebygning

- 731 Klinik, legekontor/-senter/-vakt
- 732 Helse-/sosialsenter, helsestasjon
- 739 Annen primærhelsebygning *

FENGSEL, BEREDSKAP O.A.**Fengselsbygning**

- 819 Fengselsbygning *

Beredskapsbygning

- 821 Politistasjon
- 822 Brannstasjon, ambulansestasjon
- 823 Fyrstasjon, losstasjon
- 824 Stasjon for radarovervåk. av fly-/skipstrafikk
- 825 Tilfluktsrom/bunker
- 829 Annen beredskapsbygning *
- 830 Monument
- 840 Offentlig toalett

*) eller bygning som har nær tilknytning til/ tjener slike bygninger

Vedlegg nr.

A- 1



Opplysninger om tiltakets ytre rammer og bygningsspesifikasjon

Vedlegg til Byggblankett 5174

Beskrivelse av hvordan tiltaket oppfyller byggesaksbestemmelsene, planbestemmelsene og planvedtak etter plan- og bygningsloven (pbl) innenfor angitte områder

Opplysningene gjelder							
Eiendom/ byggsted	Gnr.	Bnr.	Festenr.	Seksjonsnr.	Bygningsnr.	Bolignr.	Kommune
	54	18					LINDÅS KOMMUNE
	Adresse				Postnr.	Poststed	
	LINDÅSVEGEN 1709				5956	HUNDVIN	

Forhåndskonferanse	
Pbl § 21-1	Forhåndskonferanse er avholdt og referat foreligger <input type="checkbox"/> Ja <input type="checkbox"/> Nei

Dispensasjonssøknad og fravik fra TEK10					
Pbl Kap. 19	Det søkes dispensasjon fra bestemmelsene i: (begrunnelse for dispensasjon gis på eget ark)			Vedlegg nr.	
	<input type="checkbox"/> Plan- og bygningsloven med forskrifter	<input type="checkbox"/> Kommunale vedtekter/ forskrifter til pbl	<input type="checkbox"/> Arealplaner	<input type="checkbox"/> Vegloven	B -
Pbl § 31-2	Det søkes om fravik fra TEK for eksisterende byggverk (pbl § 31-2)			Redegjørelse i eget vedlegg	Vedlegg nr. B -

Arealdisponering						
Planstatus mv.	Sett kryss for gjeldende plan					
	<input checked="" type="checkbox"/> Arealdel av kommuneplan <input type="checkbox"/> Reguleringsplan <input type="checkbox"/> Bebyggelsesplan					
	Navn på plan					
Tomtearealet	Reguleringsformål i arealdel av kommuneplan/reguleringsplan/bebyggelsesplan - beskriv					
	NÆRING					
	Velg aktuell kolonne iht. beregningsregel angitt i gjeldende plan*					
	%-BYA	BYA	%-BRA / %-TU	BRA	U-grad	
a. Grad av utnyttning iht. gjeldende plan	%	2436 m ²	%	m ²		
Tomtearealet	b. Byggeområde/grunneiendom**	m ²		m ²	m ²	
	c. Ev. areal som trekkes fra iht. beregn.regler	- m ²		- m ²		
	d. Ev. areal som legges til iht. beregn.regler				+ m ²	
	e. Beregnet tomteareal (b - c) eller (b + d)	= 0 m ²		= 0 m ²	= 0 m ²	
Grad av utnyttning	Arealbenevolser	BYA	BYA	BRA	BRA	BTA
	f. Beregnet maks. byggeareal iht. plan (jf. a. og e.)	0 m ²	2436 m ²	0 m ²	0 m ²	0 m ²
	g. Areal eksisterende bebyggelse	m ²	270 m ²	m ²	m ²	m ²
	h. Areal som skal rives	- m ²	- 0 m ²	- m ²	- m ²	- m ²
	i. Areal ny bebyggelse	+ m ²	+ 123 m ²	+ m ²	+ m ²	+ m ²
	j. Parkeringsareal på terreng	+ m ²	+ 100 m ²	+ m ²	+ m ²	
	k. Areal byggesak	= 0 m ²	= 493 m ²	= 0 m ²	= 0 m ²	= 0 m ²
	Beregnet grad av utnyttning (jf. e. og k.)***	%	493 m ²	%	0 m ²	
Bygnings- opplysninger som føres i Matrikkelen	l. Åpne arealer som inngår i k					
	j. Parkeringsareal på terreng					
	m. Areal matrikkelen = k - l - j					
	Antall etasjer	Antall bruksenheter bolig	Boliger	Boliger	Boliger	
	1	0	m ²	m ²	m ²	
	Antall bruksenheter annet	Annet	Annet	Annet		
	1	m ²	m ²	m ²		
Redegjørelser	* Skal beregning av utnyttingsgrad skje etter annen regel, beskriv nærmere				Vedlegg nr. D -	
	** Dersom areal i rad b ikke er fremkommet av målebrev, beskriv nærmere				Vedlegg nr. D -	
	*** Vis ev. underlag for beregningen av grad av utnyttning i vedlegg				Vedlegg nr. D -	

A-1
side: 2 av 2

Bygningsopplysninger som føres i matrikkelen		
Næringsgruppekode G	Oppgi kode for hvilken næring brukeren av bygningen tilhører. Bygninger som brukes til flere formål skal kodes etter den næringen som opptar størst del av arealet. Unntak: Næringsgruppekode «X» skal kun brukes når bygget bare har areal til boligformål.	
Næringsgrupper – gyldige koder		
A Jordbruk, skogbruk og fiske	H Transport og lagring	P Undervisning
B Bergverksdrift og utvinning	I Overnattings- og serveringsvirksomhet	Q Helse- og sosialtjenester
C Industri	J Informasjon og kommunikasjon	R Kulturell virksomhet, underholdning og fritidsaktiviteter
D Elektrisitets-, gass-, damp- og varmtvannsforsyning	K Finansierings- og forsikringsvirksomhet	S Annen tjenesteyting
E Vannforsyning, avløps- og renovasjonsvirksomhet	L Omsetning og drift av fast eiendom	T Lønnet arbeid i private husholdninger
F Bygge- og anleggsvirksomhet	M Faglig, vitenskapelig og teknisk tjenesteyting	U Internasjonale organisasjoner og organer
G Varehandel, reparasjon av motorvogner	N Forretningsmessig tjenesteyting	X Bolig
	O Offentlig administrasjon og forsvær, trykdeordninger underlagt offentlig forvaltning	Y Annet som ikke er næring.

Plassering av tiltaket	
Kan høyspent kraftlinje være i konflikt med tiltaket? <input type="checkbox"/> Ja <input checked="" type="checkbox"/> Nei Hvis ja, må avklaring med berørt rettighetshaver være dokumentert	Vedlegg nr. Q –
Kan vann og avløpsledninger være i konflikt med tiltaket? <input type="checkbox"/> Ja <input checked="" type="checkbox"/> Nei Hvis ja, må avklaring med berørt rettighetshaver være dokumentert	Vedlegg nr. Q –

Krav til byggegrunn (pbl § 28-1)					
Skal byggverket plasseres i område med fare for:					
Flom (TEK10 § 7-2)	Skal byggverket plasseres i flomutsatt område? <input checked="" type="checkbox"/> Nei <input type="checkbox"/> Ja Hvis ja, angi sikkerhetsklasse: <table border="0"> <tr> <td><input type="checkbox"/> F1 (liten konsekvens og sannsynlighet lavere enn 1/20 år)</td> <td rowspan="3" style="vertical-align: middle;">Vedlegg nr. F –</td> </tr> <tr> <td><input type="checkbox"/> F2 (middels konsekvens og sannsynlighet lavere enn 1/200 år)</td> </tr> <tr> <td><input type="checkbox"/> F3 (stor konsekvens og sannsynlighet lavere enn 1/1000 år)</td> </tr> </table>	<input type="checkbox"/> F1 (liten konsekvens og sannsynlighet lavere enn 1/20 år)	Vedlegg nr. F –	<input type="checkbox"/> F2 (middels konsekvens og sannsynlighet lavere enn 1/200 år)	<input type="checkbox"/> F3 (stor konsekvens og sannsynlighet lavere enn 1/1000 år)
<input type="checkbox"/> F1 (liten konsekvens og sannsynlighet lavere enn 1/20 år)	Vedlegg nr. F –				
<input type="checkbox"/> F2 (middels konsekvens og sannsynlighet lavere enn 1/200 år)					
<input type="checkbox"/> F3 (stor konsekvens og sannsynlighet lavere enn 1/1000 år)					
Skred (TEK10 § 7-3)	Skal byggverket plasseres i skredutsatt område? <input checked="" type="checkbox"/> Nei <input type="checkbox"/> Ja Hvis ja, angi sikkerhetsklasse: <table border="0"> <tr> <td><input type="checkbox"/> S1 (liten konsekvens og sannsynlighet lavere enn 1/100 år)</td> <td rowspan="3" style="vertical-align: middle;">Vedlegg nr. F –</td> </tr> <tr> <td><input type="checkbox"/> S2 (middels konsekvens og sannsynlighet lavere enn 1/1000 år)</td> </tr> <tr> <td><input type="checkbox"/> S3 (stor konsekvens og sannsynlighet lavere enn 1/5000 år)</td> </tr> </table>	<input type="checkbox"/> S1 (liten konsekvens og sannsynlighet lavere enn 1/100 år)	Vedlegg nr. F –	<input type="checkbox"/> S2 (middels konsekvens og sannsynlighet lavere enn 1/1000 år)	<input type="checkbox"/> S3 (stor konsekvens og sannsynlighet lavere enn 1/5000 år)
<input type="checkbox"/> S1 (liten konsekvens og sannsynlighet lavere enn 1/100 år)	Vedlegg nr. F –				
<input type="checkbox"/> S2 (middels konsekvens og sannsynlighet lavere enn 1/1000 år)					
<input type="checkbox"/> S3 (stor konsekvens og sannsynlighet lavere enn 1/5000 år)					
Andre natur- og miljøforhold (pbl § 28-1)	<input checked="" type="checkbox"/> Nei <input type="checkbox"/> Ja Dersom ja, beskriv kompensierende tiltak i vedlegg				

Tilknytning til veg og ledningsnett													
Adkomst vegloven §§ 40-43 pbl § 27-4	Gir tiltaket ny/endret adkomst? <input type="checkbox"/> Ja <input checked="" type="checkbox"/> Nei Tomta har adkomst til følgende veg som er opparbeidet og åpen for alminnelig ferdsel: <table border="0"> <tr> <td><input checked="" type="checkbox"/> Riksveg/fylkesveg</td> <td>Er avkjøringstillatelse gitt?</td> <td><input checked="" type="checkbox"/> Ja</td> <td><input type="checkbox"/> Nei</td> </tr> <tr> <td><input type="checkbox"/> Kommunal veg</td> <td>Er avkjøringstillatelse gitt?</td> <td><input type="checkbox"/> Ja</td> <td><input type="checkbox"/> Nei</td> </tr> <tr> <td><input type="checkbox"/> Privat veg</td> <td>Er vegrett sikret ved tinglyst erklæring?</td> <td><input type="checkbox"/> Ja</td> <td><input type="checkbox"/> Nei</td> </tr> </table>	<input checked="" type="checkbox"/> Riksveg/fylkesveg	Er avkjøringstillatelse gitt?	<input checked="" type="checkbox"/> Ja	<input type="checkbox"/> Nei	<input type="checkbox"/> Kommunal veg	Er avkjøringstillatelse gitt?	<input type="checkbox"/> Ja	<input type="checkbox"/> Nei	<input type="checkbox"/> Privat veg	Er vegrett sikret ved tinglyst erklæring?	<input type="checkbox"/> Ja	<input type="checkbox"/> Nei
<input checked="" type="checkbox"/> Riksveg/fylkesveg	Er avkjøringstillatelse gitt?	<input checked="" type="checkbox"/> Ja	<input type="checkbox"/> Nei										
<input type="checkbox"/> Kommunal veg	Er avkjøringstillatelse gitt?	<input type="checkbox"/> Ja	<input type="checkbox"/> Nei										
<input type="checkbox"/> Privat veg	Er vegrett sikret ved tinglyst erklæring?	<input type="checkbox"/> Ja	<input type="checkbox"/> Nei										
Vannforsyning pbl § 27-1	Tilknytning i forhold til tomta <table border="0"> <tr> <td><input checked="" type="checkbox"/> Offentlig vannverk</td> <td><input type="checkbox"/> Privat vannverk</td> <td rowspan="3" style="vertical-align: middle;">Vedlegg nr. Q –</td> </tr> <tr> <td><input type="checkbox"/> Annen privat vannforsyning, innlagt vann</td> <td>Beskriv</td> </tr> <tr> <td><input type="checkbox"/> Annen privat vannforsyning, ikke innlagt vann</td> <td></td> </tr> </table> Dersom vanntilførsel forutsetter tilknytning til annen privat ledning eller krysser annens grunn, foreligger rettighet ved tinglyst erklæring? <input type="checkbox"/> Ja <input type="checkbox"/> Nei	<input checked="" type="checkbox"/> Offentlig vannverk	<input type="checkbox"/> Privat vannverk	Vedlegg nr. Q –	<input type="checkbox"/> Annen privat vannforsyning, innlagt vann	Beskriv	<input type="checkbox"/> Annen privat vannforsyning, ikke innlagt vann						
<input checked="" type="checkbox"/> Offentlig vannverk	<input type="checkbox"/> Privat vannverk	Vedlegg nr. Q –											
<input type="checkbox"/> Annen privat vannforsyning, innlagt vann	Beskriv												
<input type="checkbox"/> Annen privat vannforsyning, ikke innlagt vann													
Avløp pbl § 27-2	Tilknytning i forhold til tomta <table border="0"> <tr> <td><input checked="" type="checkbox"/> Offentlig avløpsanlegg</td> <td><input type="checkbox"/> Privat avløpsanlegg</td> <td>Skal det installeres vannklosett?</td> <td><input type="checkbox"/> Ja</td> <td><input type="checkbox"/> Nei</td> </tr> <tr> <td colspan="2"></td> <td>Foreligger utslippstillatelse?</td> <td><input type="checkbox"/> Ja</td> <td><input type="checkbox"/> Nei</td> </tr> </table> Dersom avløpsanlegg forutsetter tilknytning til annen privat ledning eller krysser annens grunn, foreligger rettighet ved tinglyst erklæring? <input type="checkbox"/> Ja <input type="checkbox"/> Nei	<input checked="" type="checkbox"/> Offentlig avløpsanlegg	<input type="checkbox"/> Privat avløpsanlegg	Skal det installeres vannklosett?	<input type="checkbox"/> Ja	<input type="checkbox"/> Nei			Foreligger utslippstillatelse?	<input type="checkbox"/> Ja	<input type="checkbox"/> Nei		
<input checked="" type="checkbox"/> Offentlig avløpsanlegg	<input type="checkbox"/> Privat avløpsanlegg	Skal det installeres vannklosett?	<input type="checkbox"/> Ja	<input type="checkbox"/> Nei									
		Foreligger utslippstillatelse?	<input type="checkbox"/> Ja	<input type="checkbox"/> Nei									
Overvann	Takvann/overvann føres til: <input type="checkbox"/> Avløpssystem <input checked="" type="checkbox"/> Terreng												

Løfteinnretninger					
Er det i bygningen løfteinnretninger som omfattes av TEK10?: <input type="checkbox"/> Ja <input checked="" type="checkbox"/> Nei	Søkes det om slik innretning installert?: <input type="checkbox"/> Ja <input checked="" type="checkbox"/> Nei Hvis ja, sett X <table border="0"> <tr> <td><input type="checkbox"/> Heis</td> <td><input type="checkbox"/> Trappeheis</td> </tr> <tr> <td><input type="checkbox"/> Løfteplattform</td> <td><input type="checkbox"/> Rulletrapp eller rullende fortau</td> </tr> </table>	<input type="checkbox"/> Heis	<input type="checkbox"/> Trappeheis	<input type="checkbox"/> Løfteplattform	<input type="checkbox"/> Rulletrapp eller rullende fortau
<input type="checkbox"/> Heis	<input type="checkbox"/> Trappeheis				
<input type="checkbox"/> Løfteplattform	<input type="checkbox"/> Rulletrapp eller rullende fortau				

Vedlegg nr.
C - 1



Opplysninger gitt i nabovarsel sendes kommunen sammen med søknaden

(Gjenpart av nabovarsel)

plan- og bygningsloven av 27. juni 2008 nr. 71 § 21-3

Tiltak på eiendommen:						
Gnr.	Bnr.	Festenr.	Seksjonsnr.	Eiendommens adresse	Postnr.	Poststed
54	18			LINDÅSVEGEN 1709	5956	HUNDVIN
Eier/fester				Kommune		
				LINDÅS KOMMUNE		

Det varsles herved om

<input checked="" type="checkbox"/> Nybygg	<input type="checkbox"/> Anlegg	<input type="checkbox"/> Endring av fasade	<input type="checkbox"/> Riving
<input type="checkbox"/> Påbygg/tilbygg	<input checked="" type="checkbox"/> Skilt/reklame	<input type="checkbox"/> Innhegning mot veg	<input type="checkbox"/> Bruksendring
<input type="checkbox"/> Midlertidig bygning, konstruksjon eller anlegg	<input type="checkbox"/> Antennesystem	<input type="checkbox"/> Oppretting/ending av matrikkelenhet (eiendomsdeling) eller bortfeste	<input type="checkbox"/> Annet

Dispensasjon etter plan- og bygningsloven kapittel 19

<input type="checkbox"/> Plan- og bygningsloven med forskrifter	<input type="checkbox"/> Kommunale vedtekter	<input type="checkbox"/> Arealplaner	<input type="checkbox"/> Vegloven	Vedlegg nr. B -
---	--	--------------------------------------	-----------------------------------	--------------------

Arealdisponering

Sett kryss for gjeldende plan

<input checked="" type="checkbox"/> Arealdel av kommuneplan	<input type="checkbox"/> Reguleringsplan	<input type="checkbox"/> Bebyggelsesplan
---	--	--

Navn på plan

Beskriv nærmere hva nabovarslet gjelder

1. TAK OVER DRIVSTOFFPUMPER m/ REKLAME- OG NAVNESKILT PÅ TAKET
2. NYTT INNGANGSPARTI
3. UTVIDELSE AV BYGGET (LAGERDELEN)
4. TAK OVER DAGENS INNGJERDETE UTELAGER

Vedlegg nr.
Q -

Spørsmål vedrørende nabovarsel rettes til

Foretak/tiltakhaver

HUNDVINBU AS

Kontaktperson, navn

RANDI JENSEN

E-post

Telefon

56 36 07 26

Mobil

917 20 600

Søknaden kan ses på hjemmeside:
(ikke obligatorisk)

Merknader sendes til

Eventuelle merknader skal være mottatt innen 2 uker etter at dette varsel er sendt.

Ansvarelig søker/tiltakhaver skal sammen med søknad sende innkomne merknader og redegjøre for ev. endringer.

Navn

SEIM BYGG AS

Postadresse

NESBREKKA 28

Postnr. | Poststed

5912

SEIM

E-post

terje@seimbygg.no

Følgende vedlegg er sendt med nabovarselet



Beskrivelse av vedlegg	Gruppe	Nr. fra - til	Ikke relevant
Dispensasjonssøknad/vedtak	B	—	<input checked="" type="checkbox"/>
Situasjonsplan	D	1 - 1	<input type="checkbox"/>
Tegninger snitt, fasade	E	1 - 3	<input type="checkbox"/>
Andre vedlegg	Q	—	<input checked="" type="checkbox"/>

Underskrift

Tilsvarende opplysninger med vedlegg er sendt i nabovarsel til berørte naboer og gjenboere.


Mottagere av nabovarsel fremgår av kvittering for nabovarsel.

Sted	Dato	Underskrift ansvarlig søker eller tiltakhaver
SEIM	08.04.2014	
		Gjentas med blokkbokstaver
		SEIM BYGG AS

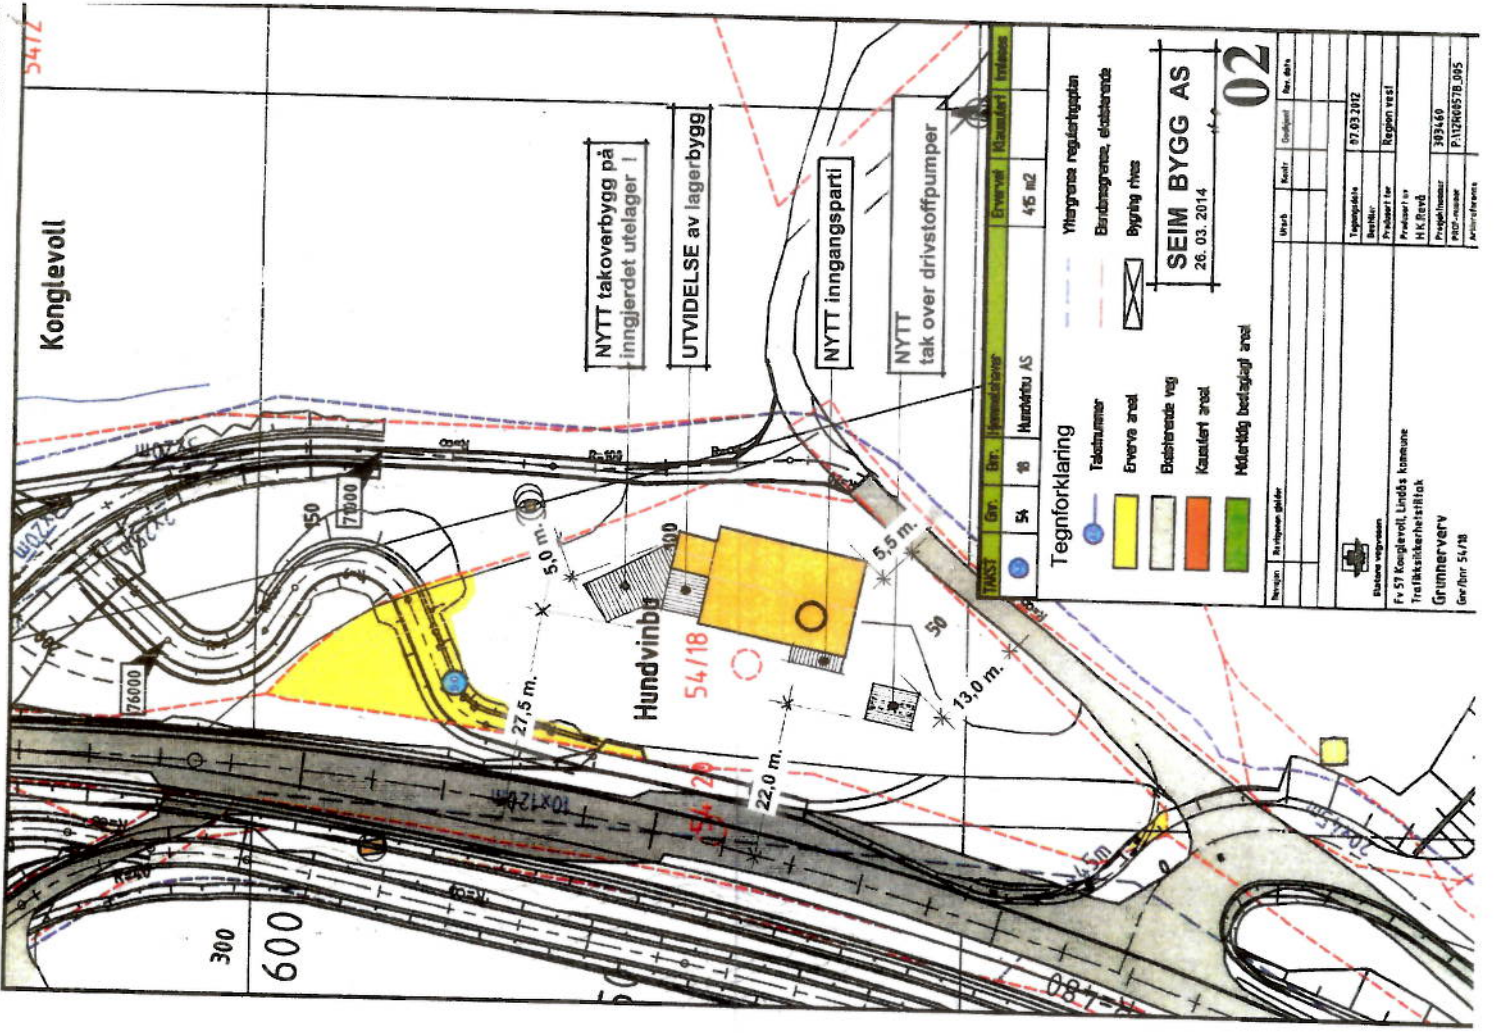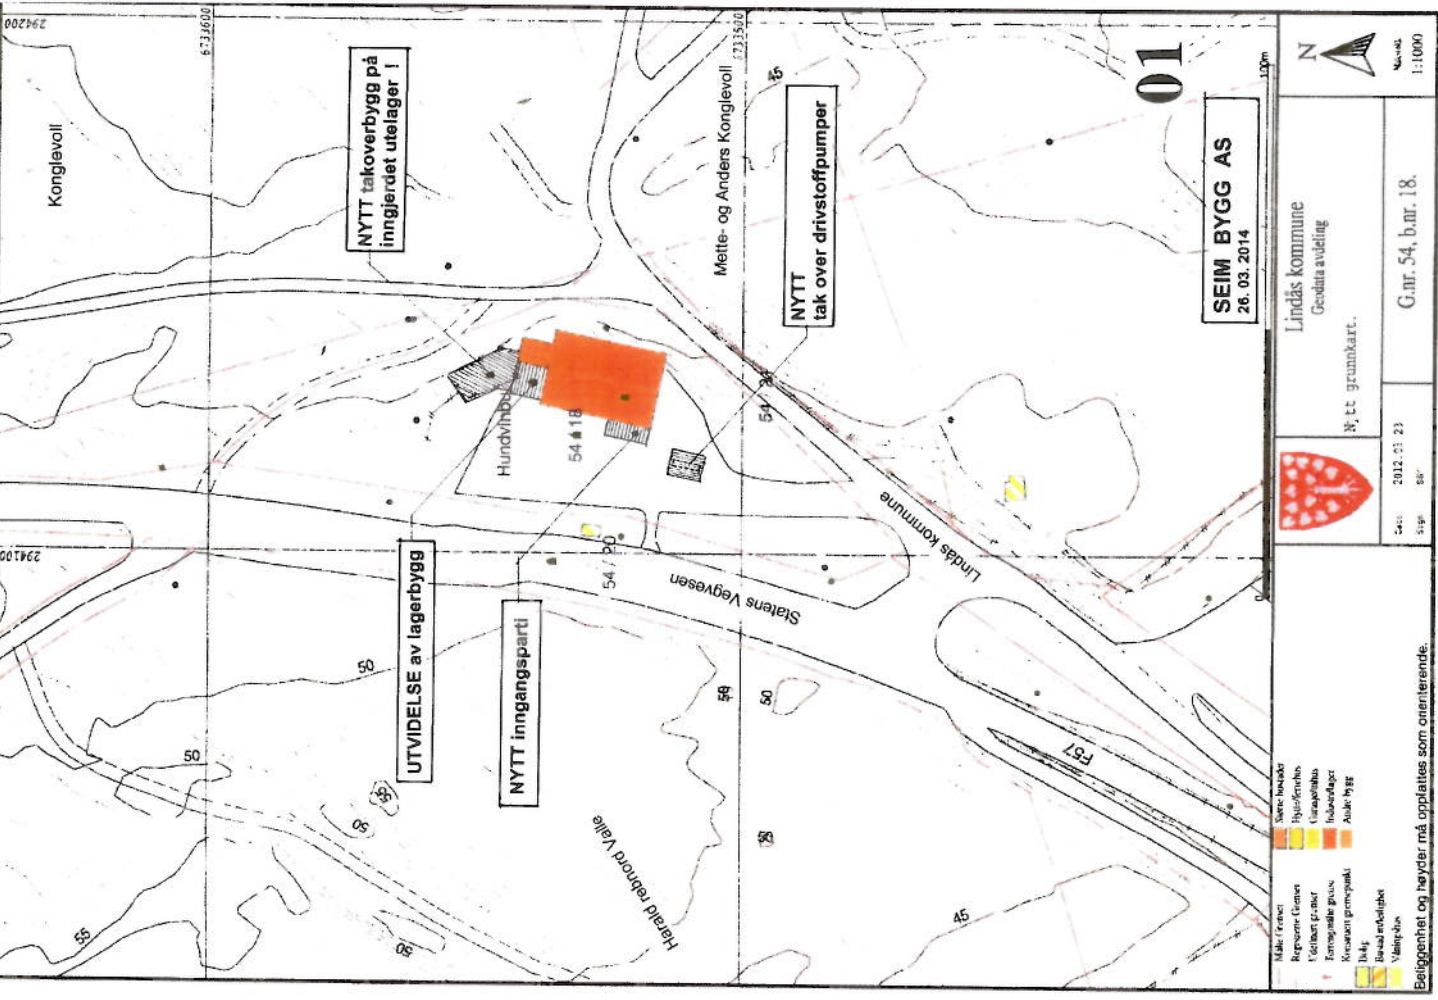

Nytt tak over nav, inngjerdet lagerplass


Prosj takløft

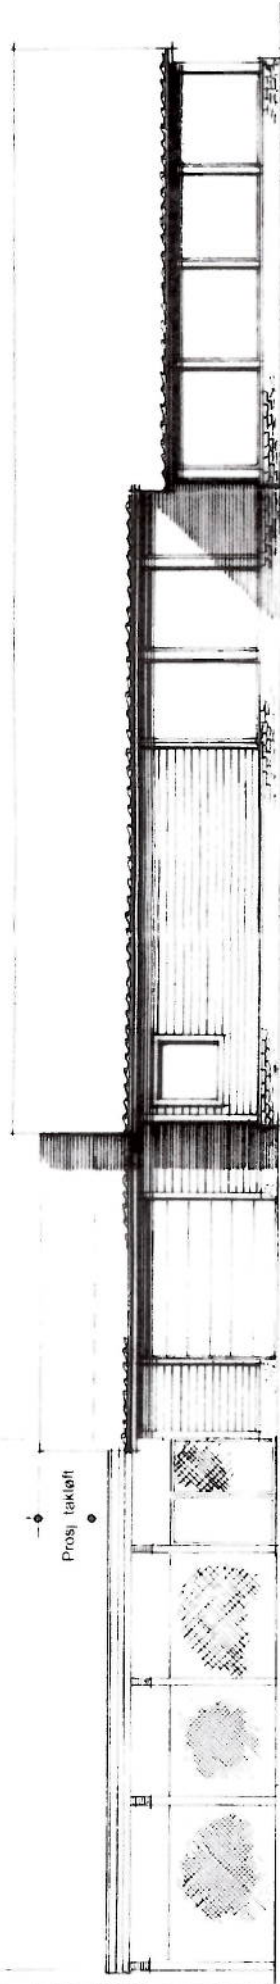


Fasade mot VEST

Prosj nytt inngangsparti 20m

Nytt tak over nav, inngjerdet lagerplass

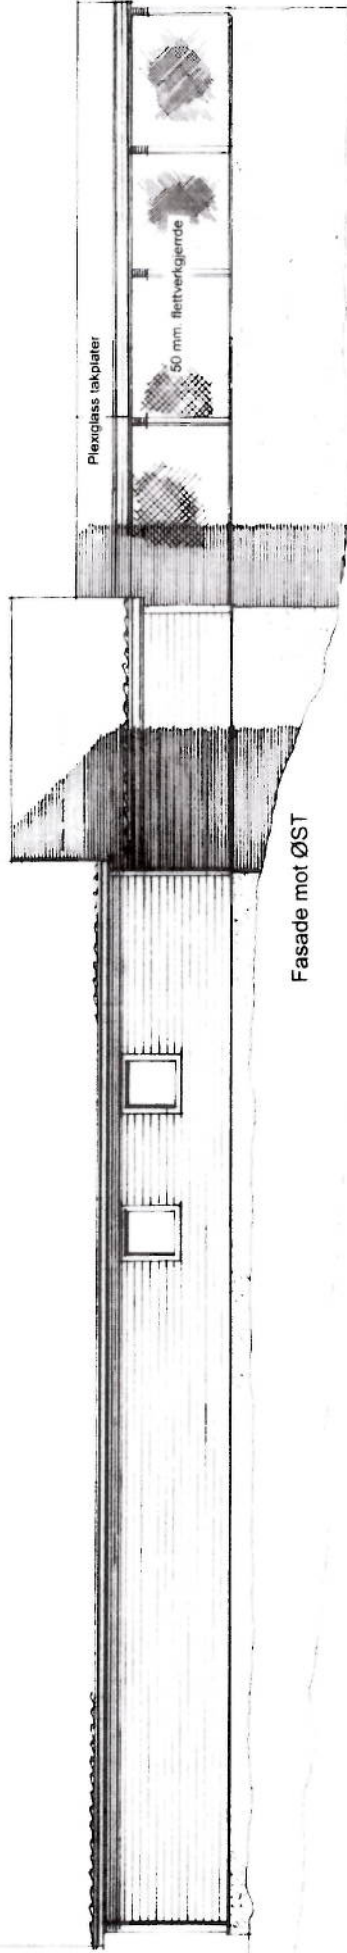


Fasade mot ØST

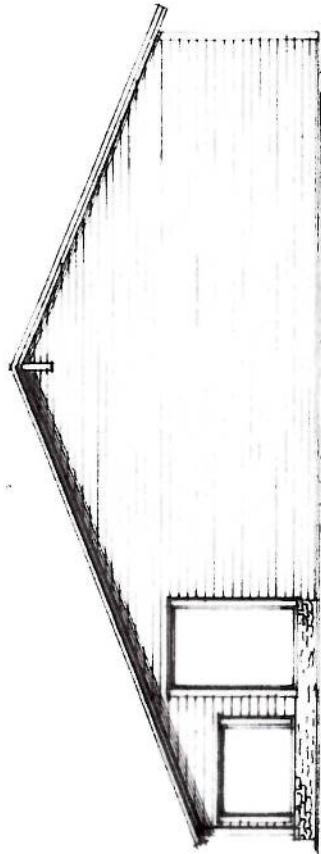

Fasade mot SYD

Følbygg 20m

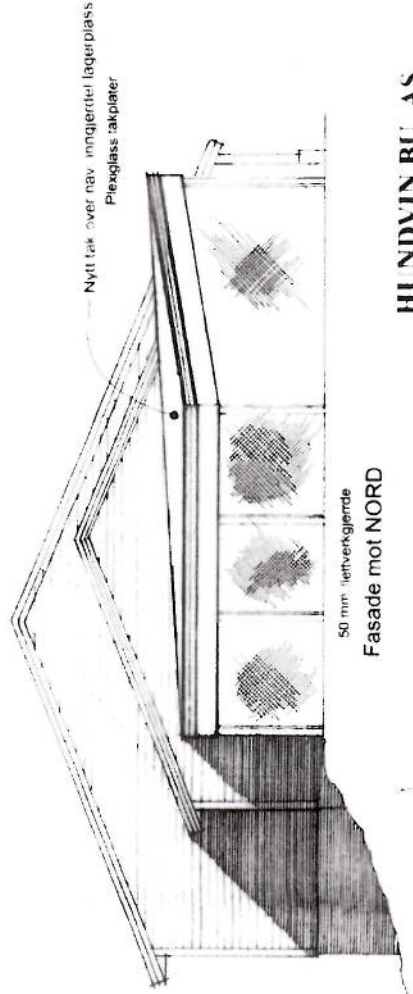


50 mm flittverkjende
Fasade mot NORD

HUNDVIN BU AS

Prosj. utvidelse av butikk- og lager,
samt tak over nav, inngjerdet lagerplass.
Fasader i Mal = 1:100


SEIM BYGG AS

26.03.2014

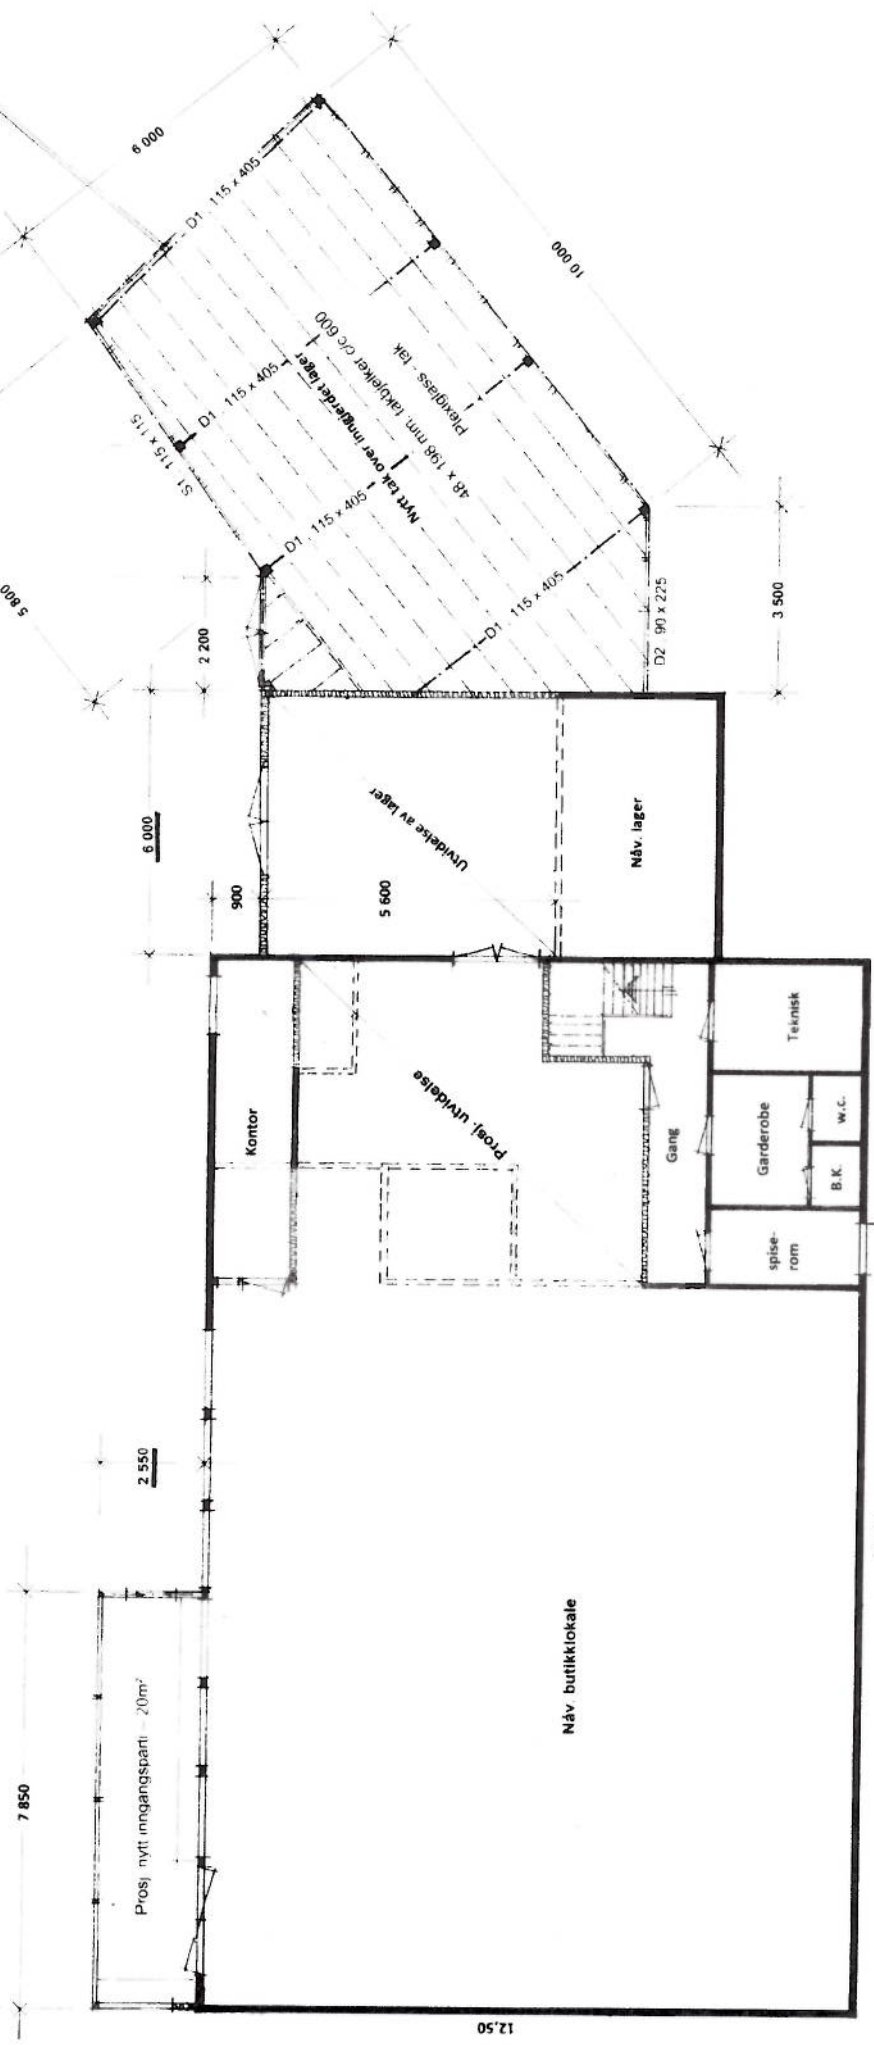

- = Nav vegger, som beholdes
- - - = Vegger som skal rives
- = Prosj. nye vegger


HUNDVIN BU AS
 Prosj. utvidelse av butikk- og lager,
 Plan i Mål = 1:100
 Seim Bygg AS
 Seim, 26.04.2014

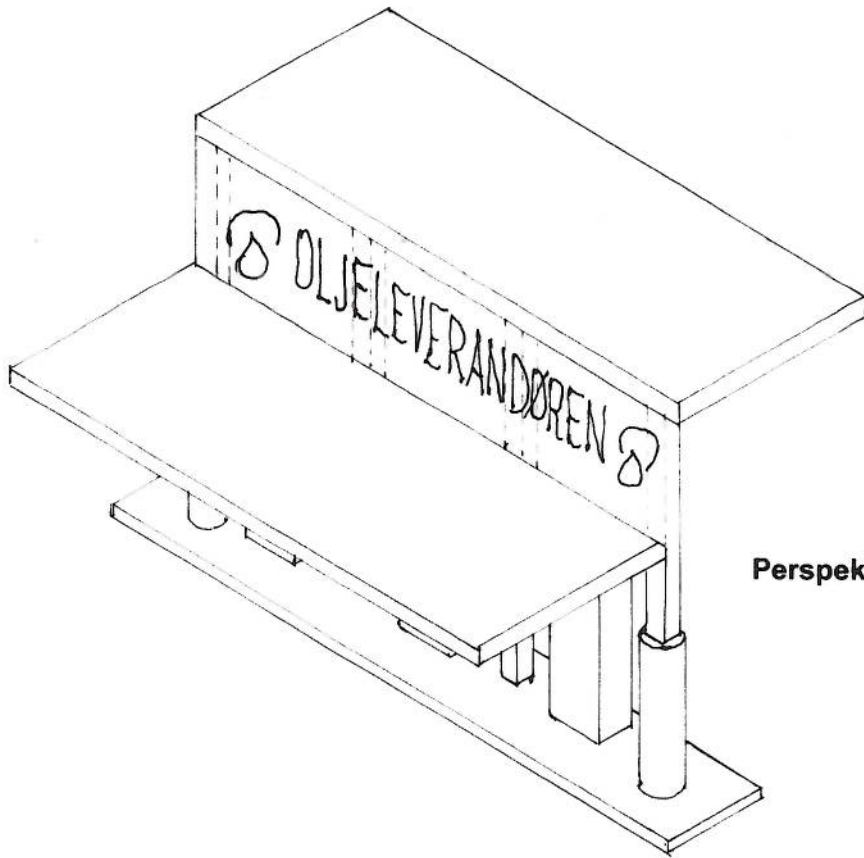


Perspektiv



OPPRISS

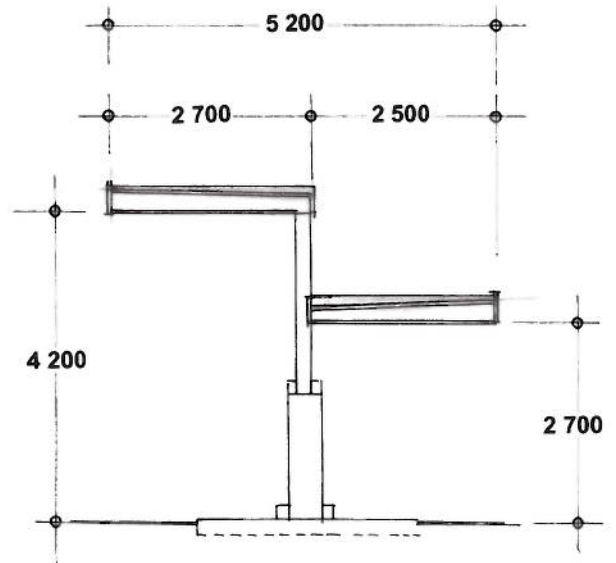

SNITT

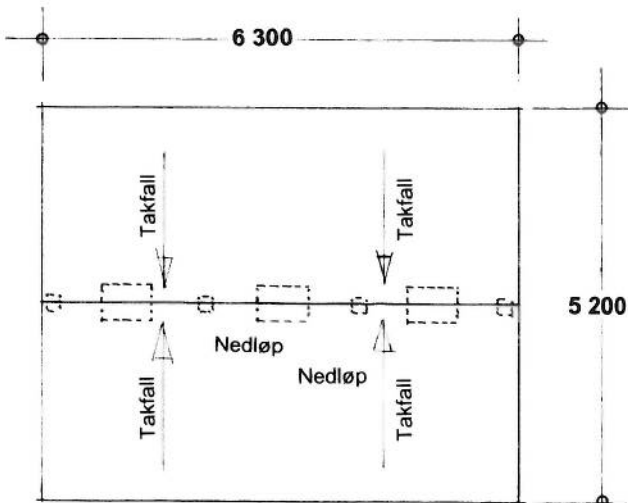

TAKPLAN

15

HUNDVIN BU AS
 Tak over drivstoffpumper
 Planer- og snitt i Mål = 1:100

Mongstad, 26.03.2014
 Caverin Norge AS, avd. Mongstad

Vedlegg C - 2	Side 1 - av 1 2
------------------	-----------------------

Kvittering for nabovarsel sendes kommunen sammen med søknaden

Nabovarsel kan enten sendes som rekommandert sending eller overleveres personlig mot kvittering. Ved personlig overlevering vil signatur gjelde som bekreftelse på at varslet er mottatt. Det kan også signeres på at man gir samtykke til tiltaket.

Tiltaket gjelder							
Eiendom/ byggested	Gnr.	Bnr.	Festnr.	Seksjonsnr.	Bygningsnr.	Bolignr.	Kommune
	54	18					LINDÅS KOMMUNE
	Adresse				Postnr.	Poststed	
	LINDÅSVEGEN 1709				5956	HUNDVIN	

Følgende naboer har mottatt eller fått rek. sending av vedlagte nabovarsel med tilhørende vedlegg:

Nabo-/gjenboereiendom				Eier/fester av nabo-/gjenboereiendom			
Gnr.	Bnr.	Festnr.	Seksjonsnr.	Eiers/festers navn			
54	1			METTE- og ANDERS KONGLEVOLL			
Adresse				Adresse			
LINDÅSVEGEN 1691				LINDÅSVEGEN 1691			
				Denne del klistres på kvittering RR 1994 0482 8 NO			
Postnr.	Poststed			Postnr.	Poststed		Poststedets reg.nr.
5956	HUNDVIN			5956	HUNDVIN		
Personlig kvittering for	Dato	Sign.		Personlig kvittering for	Dato	Sign.	
<input type="checkbox"/> mottatt varsel				<input type="checkbox"/> samtykke til tiltaket	07.04.14	Elin M. Helleland	

Nabo-/gjenboereiendom				Eier/fester av nabo-/gjenboereiendom			
Gnr.	Bnr.	Festnr.	Seksjonsnr.	Eiers/festers navn			
54	2			HARALD REBNOR VALLE			
Adresse				Adresse			
LINDÅSVEGEN 1607				LINDÅSVEGEN 1607			
				Denne del klistres på kvittering RR 1994 0483 1 NO			
Postnr.	Poststed			Postnr.	Poststed		Poststedets reg.nr.
5956	HUNDVIN			5956	HUNDVIN		
Personlig kvittering for	Dato	Sign.		Personlig kvittering for	Dato	Sign.	
<input type="checkbox"/> mottatt varsel				<input type="checkbox"/> samtykke til tiltaket	07.04.14	Elin M. Helleland	

Nabo-/gjenboereiendom				Eier/fester av nabo-/gjenboereiendom			
Gnr.	Bnr.	Festnr.	Seksjonsnr.	Eiers/festers navn			
54	5,16			UNGDOMSLAGET NYBROT			
Adresse				Adresse			
HUNDVIN				LINDÅSVEGEN 124			
				Denne del klistres på kvittering RR 1994 0484 5 NO			
Postnr.	Poststed			Postnr.	Poststed		Poststedets reg.nr.
5956	HUNDVIN			5956	HUNDVIN		
Personlig kvittering for	Dato	Sign.		Personlig kvittering for	Dato	Sign.	
<input type="checkbox"/> mottatt varsel				<input type="checkbox"/> samtykke til tiltaket	07.04.14	Elin M. Helleland	

Nabo-/gjenboereiendom				Eier/fester av nabo-/gjenboereiendom			
Gnr.	Bnr.	Festnr.	Seksjonsnr.	Eiers/festers navn			
54	11			HUNDVINGREND INDREMISJON			
Adresse				Adresse			
HUNDVIN				GAULEN 64			
				Denne del klistres på kvittering RR 1994 0485 9 NO			
Postnr.	Poststed			Postnr.	Poststed		Poststedets reg.nr.
5956	HUNDVIN			5955	LINDÅS		
Personlig kvittering for	Dato	Sign.		Personlig kvittering for	Dato	Sign.	
<input type="checkbox"/> mottatt varsel				<input type="checkbox"/> samtykke til tiltaket	07.04.14	Elin M. Helleland	

Nabo-/gjenboereiendom				Eier/fester av nabo-/gjenboereiendom			
Gnr.	Bnr.	Festnr.	Seksjonsnr.	Eiers/festers navn			
54	19, 20			STATENS VEGVESEN REGION VEST			
Adresse				Adresse			
HUNDVIN				ASKEDALEN 4			
				Denne del klistres på kvittering RR 1994 0486 2 NO			
Postnr.	Poststed			Postnr.	Poststed		Poststedets reg.nr.
5956	HUNDVIN			6863	LEIKANGER		
Personlig kvittering for	Dato	Sign.		Personlig kvittering for	Dato	Sign.	
<input type="checkbox"/> mottatt varsel				<input type="checkbox"/> samtykke til tiltaket	07.04.14	Elin M. Helleland	

Det er per dags dato innlevert rekommandert sending til ovennevnte adressater.

 Samlet antall sendinger: 6

 Sign. *Elin M. Helleland*


Vedlegg C - 2	Side - av 2 2
------------------	----------------------

Kvittering for nabovarsel sendes kommunen sammen med søknaden

Nabovarsel kan enten sendes som rekommandert sending eller overleveres personlig mot kvittering. Ved personlig overlevering vil signatur gjelde som bekreftelse på at varslert er mottatt. Det kan også signeres på at man gir samtykke til tiltaket.

Tiltaket gjelder							
Eiendom/ byggested	Gnr.	Bnr.	Festenr.	Seksjonsnr.	Bygningsnr.	Bolignr.	Kommune
	54	18					LINDÅS KOMMUNE
	Adresse				Postnr.	Poststed	
	LINDÅSVEGEN 1709				5956	HUNDVIN	

Følgende naboer har mottatt eller fått rek. sending av vedlagte nabovarsel med tilhørende vedlegg:

Nabo-/gjenboereiendom				Eier/fester av nabo-/gjenboereiendom			
Gnr.	Bnr.	Festenr.	Seksjonsnr.	Eiers/festers navn			
54	21			LINDÅS KOMMUNE			
Adresse				Adresse			
HUNDVIN				KVERNUSMYRANE 20			
Postnr.	Poststed			Postnr.	Poststed		Poststedets reg.nr.
5956	HUNDVIN			5914	ISDALSTØ		
Personlig kvittering for	Dato	Sign.		Personlig kvittering for	Dato	Sign.	
<input type="checkbox"/> mottatt varsel				<input type="checkbox"/> samtykke til tiltaket	07.04.14	[Signature]	

Denne del klistres på kvittering RR 1994 0487 6 NO

Nabo-/gjenboereiendom				Eier/fester av nabo-/gjenboereiendom			
Gnr.	Bnr.	Festenr.	Seksjonsnr.	Eiers/festers navn			
Adresse				Adresse			
Postnr.	Poststed			Postnr.	Poststed		Poststedets reg.nr.
Personlig kvittering for	Dato	Sign.		Personlig kvittering for	Dato	Sign.	
<input type="checkbox"/> mottatt varsel				<input type="checkbox"/> samtykke til tiltaket			

Nabo-/gjenboereiendom				Eier/fester av nabo-/gjenboereiendom			
Gnr.	Bnr.	Festenr.	Seksjonsnr.	Eiers/festers navn			
Adresse				Adresse			
Postnr.	Poststed			Postnr.	Poststed		Poststedets reg.nr.
Personlig kvittering for	Dato	Sign.		Personlig kvittering for	Dato	Sign.	
<input type="checkbox"/> mottatt varsel				<input type="checkbox"/> samtykke til tiltaket			

Nabo-/gjenboereiendom				Eier/fester av nabo-/gjenboereiendom			
Gnr.	Bnr.	Festenr.	Seksjonsnr.	Eiers/festers navn			
Adresse				Adresse			
Postnr.	Poststed			Postnr.	Poststed		Poststedets reg.nr.
Personlig kvittering for	Dato	Sign.		Personlig kvittering for	Dato	Sign.	
<input type="checkbox"/> mottatt varsel				<input type="checkbox"/> samtykke til tiltaket			

Nabo-/gjenboereiendom				Eier/fester av nabo-/gjenboereiendom			
Gnr.	Bnr.	Festenr.	Seksjonsnr.	Eiers/festers navn			
Adresse				Adresse			
Postnr.	Poststed			Postnr.	Poststed		Poststedets reg.nr.
Personlig kvittering for	Dato	Sign.		Personlig kvittering for	Dato	Sign.	
<input type="checkbox"/> mottatt varsel				<input type="checkbox"/> samtykke til tiltaket			

Det er per dags dato innlevert rekommandert sending til ovennevnte adressater.

Samlet antall sendinger: 6 Sign.



Naboliste for 54 / 18

Komm.	Matrikelnr	Rolle	Status	Eier	Bruksenhet	Adresse	Andel
1263	54 / 1	H		KONGLEVOLL ANDERS		LINDASVEGEN 1691 5956 HUNDVIN	1 / 2
		H		KONGLEVOLL METTE MANGER		LINDASVEGEN 1691 5956 HUNDVIN	1 / 2
1263	54 / 2	H		VALLE HARALD REBNOR		LINDASVEGEN 1697 5956 HUNDVIN	1 / 1
1263	54 / 5	H		NYBROT UNGDOMSLAGET		<i>Lindåsvegen 124</i>	1 / 1
1263	54 / 11	H		HUNDVINGREND INDREMISJON			1 / 1
1263	54 / 16	H		NYBROT UNGDOMSLAGET			1 / 1
1263	54 / 19	AE		HORDALAND FYLKESKOMMUNE		Postboks 7900 5020 BERGEN	
		KE		STATENS VEGVESEN REGION VEST		Askedalen 4 6863 LEIKANGER	
1263	54 / 20	AE		HORDALAND FYLKESKOMMUNE		Postboks 7900 5020 BERGEN	
		KE		STATENS VEGVESEN REGION VEST		Askedalen 4 6863 LEIKANGER	
1263	54 / 21	AE		LINDÅS KOMMUNE		Felles postmottak Kvernhusmyrane 20 5914 ISDALSTØ	

C-3

Konglevoll

294200

6733600

NYTT takoverbygg på
inngjerdet utelager !

UTVIDELSE av lagerbygg

NYTT inngangsparti

Hundvinbu

54 / 18

54 / 20

Mette- og Anders Konglevoll
6733500

NYTT
tak over drivstoffpumper

Harald rebnord Valle

Statens Vegvesen

Lindås kommune

01

SEIM BYGG AS
26. 03. 2014

100m

- Målte Grenser
- Registrerte Grenser
- Udefinert grenser
- Terrengmålte grense
- Konstruert grensepunkt
- Dølg
- Bustad m/hellighet
- Vilningshus
- Større bustader
- Hytte/feriehut
- Garasje/utbus
- Industri/lager
- Andre bygg



Lindås kommune
Geodata avdeling

Nytt grunnkart.




Dato: 2012.03.23
Sjgn: 56"

G.nr. 54, b.nr. 18.


Målestokk
1:1000

Beliggenhet og høyder må oppfattes som orienterende.

E-4

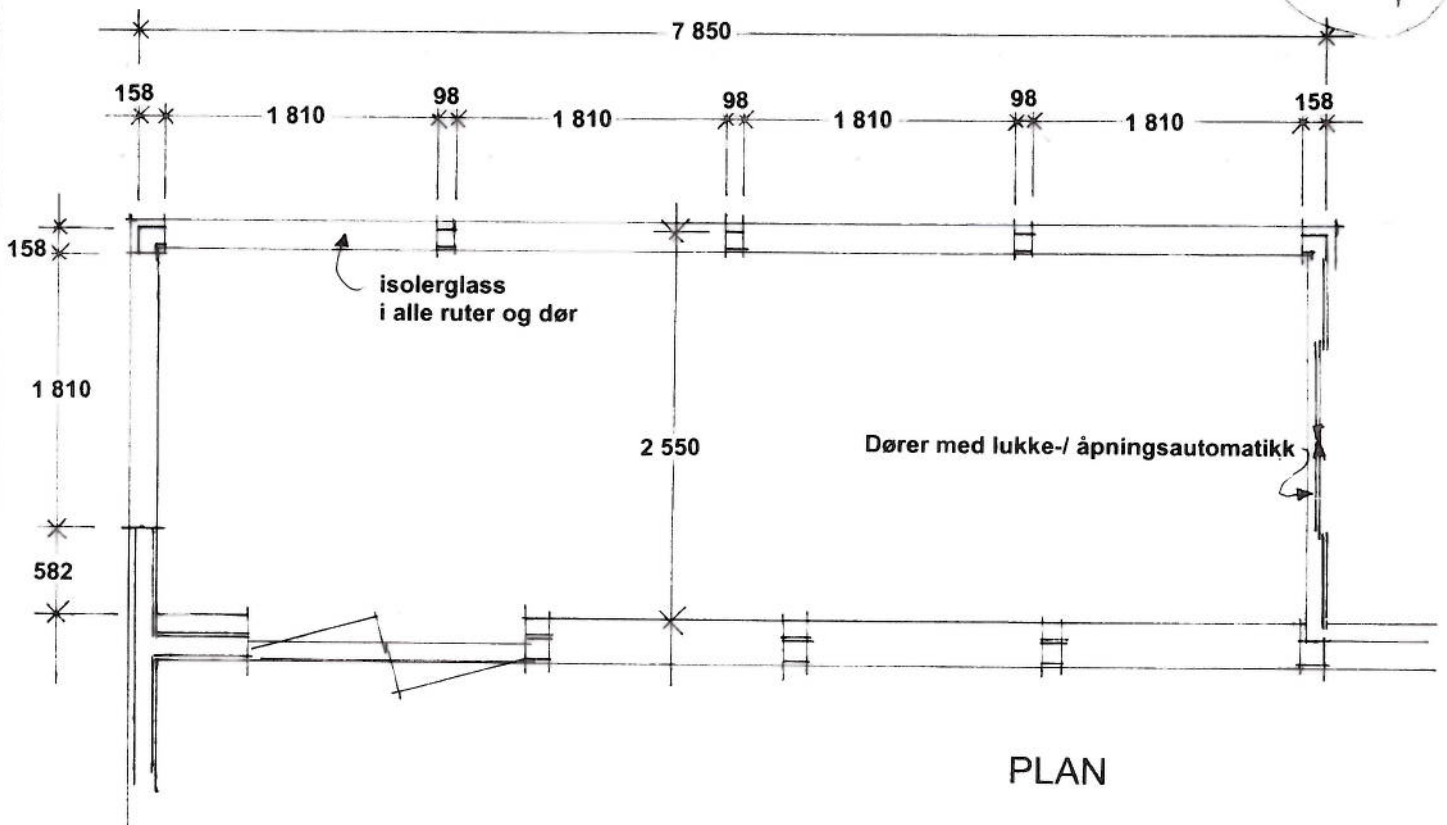

PLAN

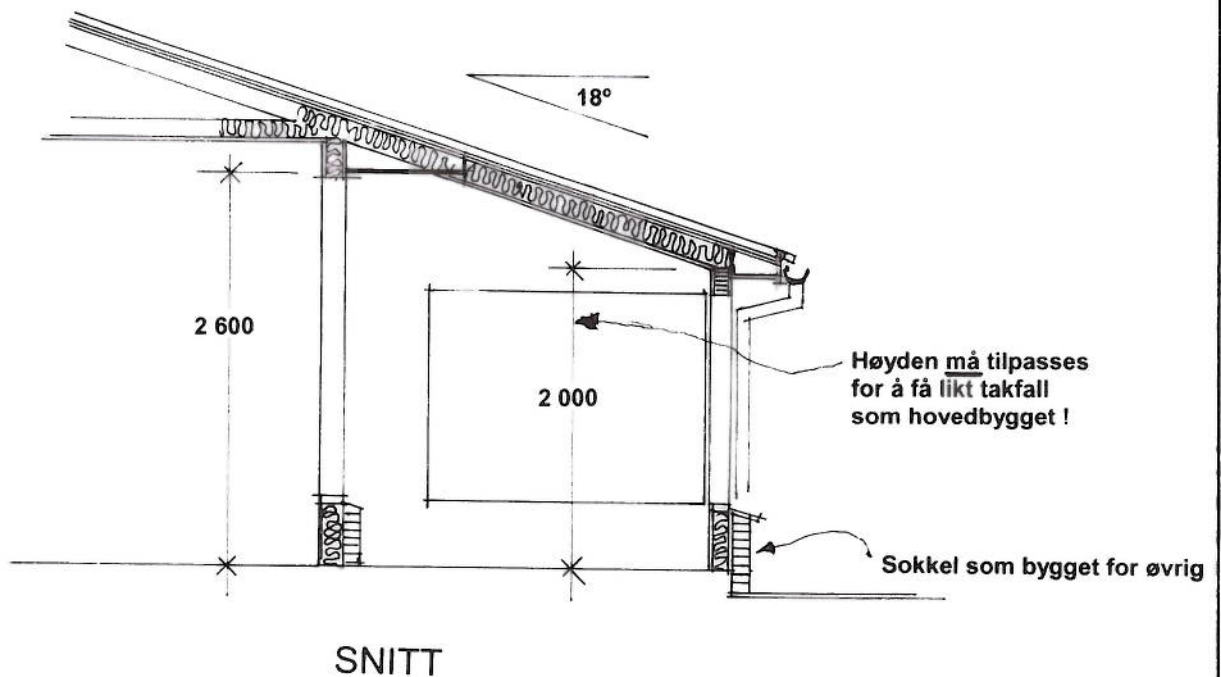




SNITT

Hundvin Bu AS
Nytt inngangsparti
Mål = 1 : 50

SEIM BYGG AS 13

26. 03. 2014

E-5

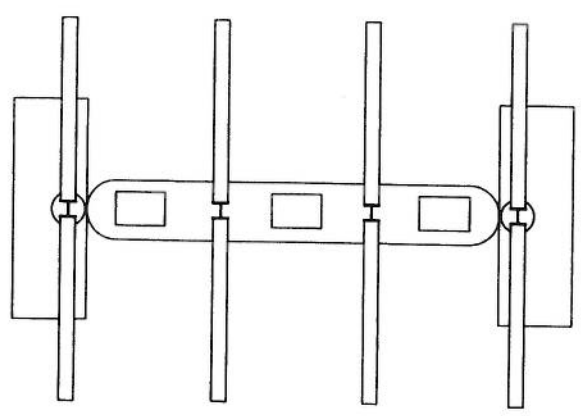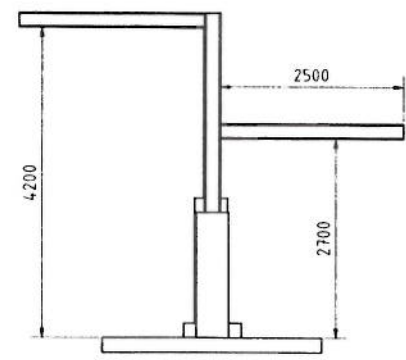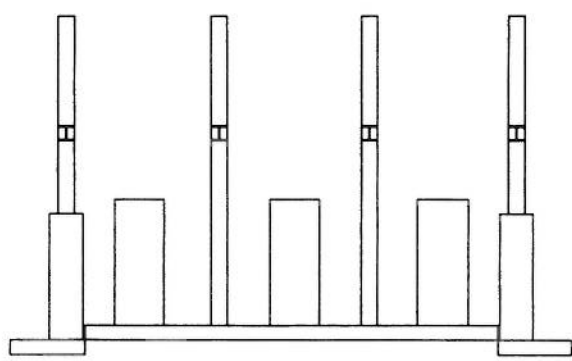


HUNDEVIN BU AS

14

Caverion		Date	Name
18.12.2013			
Checked			
Standard			
Tilbud		1	
1350-13-071		Assembly2	
		Mongstad, 26.03.2014	
		Caverion Norge AS, avd. Mongstad	


F-6

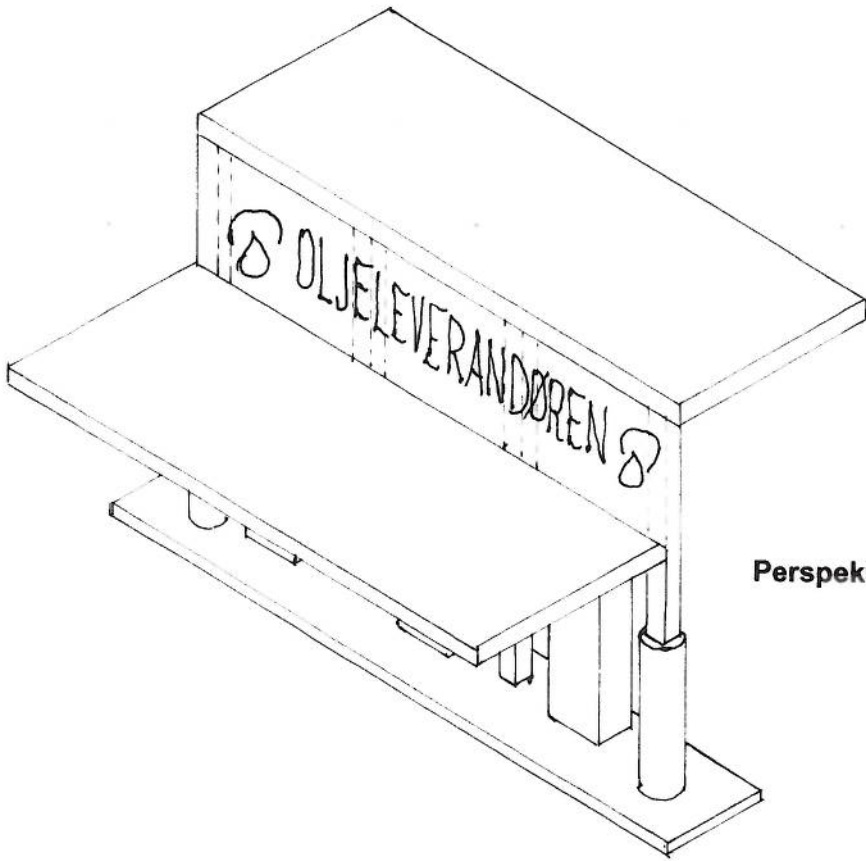


Perspektiv



OPPRISS

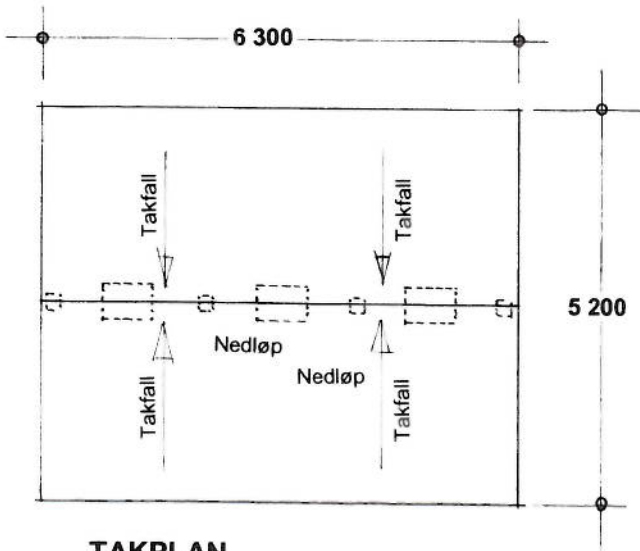

TAKPLAN

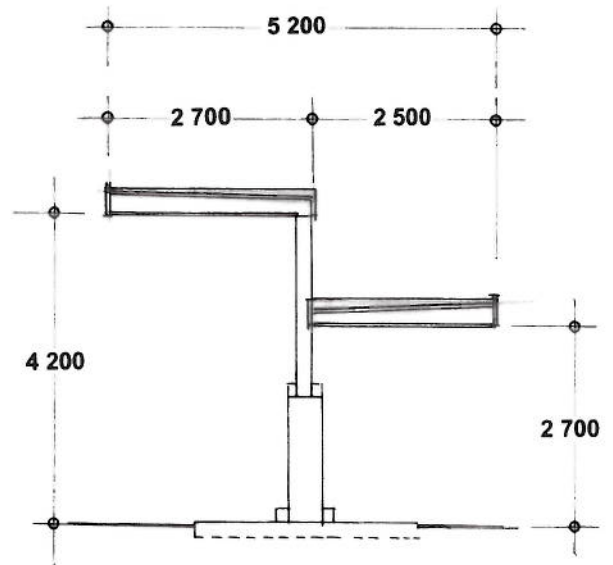

SNITT

15


HUNDVIN BU AS
Tak over drivstoffpumper
Planer- og snitt i Mål = 1:100

Mongstad , 26.03.2014
Caverin Norge AS , avd. Mongstad

Konglevoll

F-1

54/18

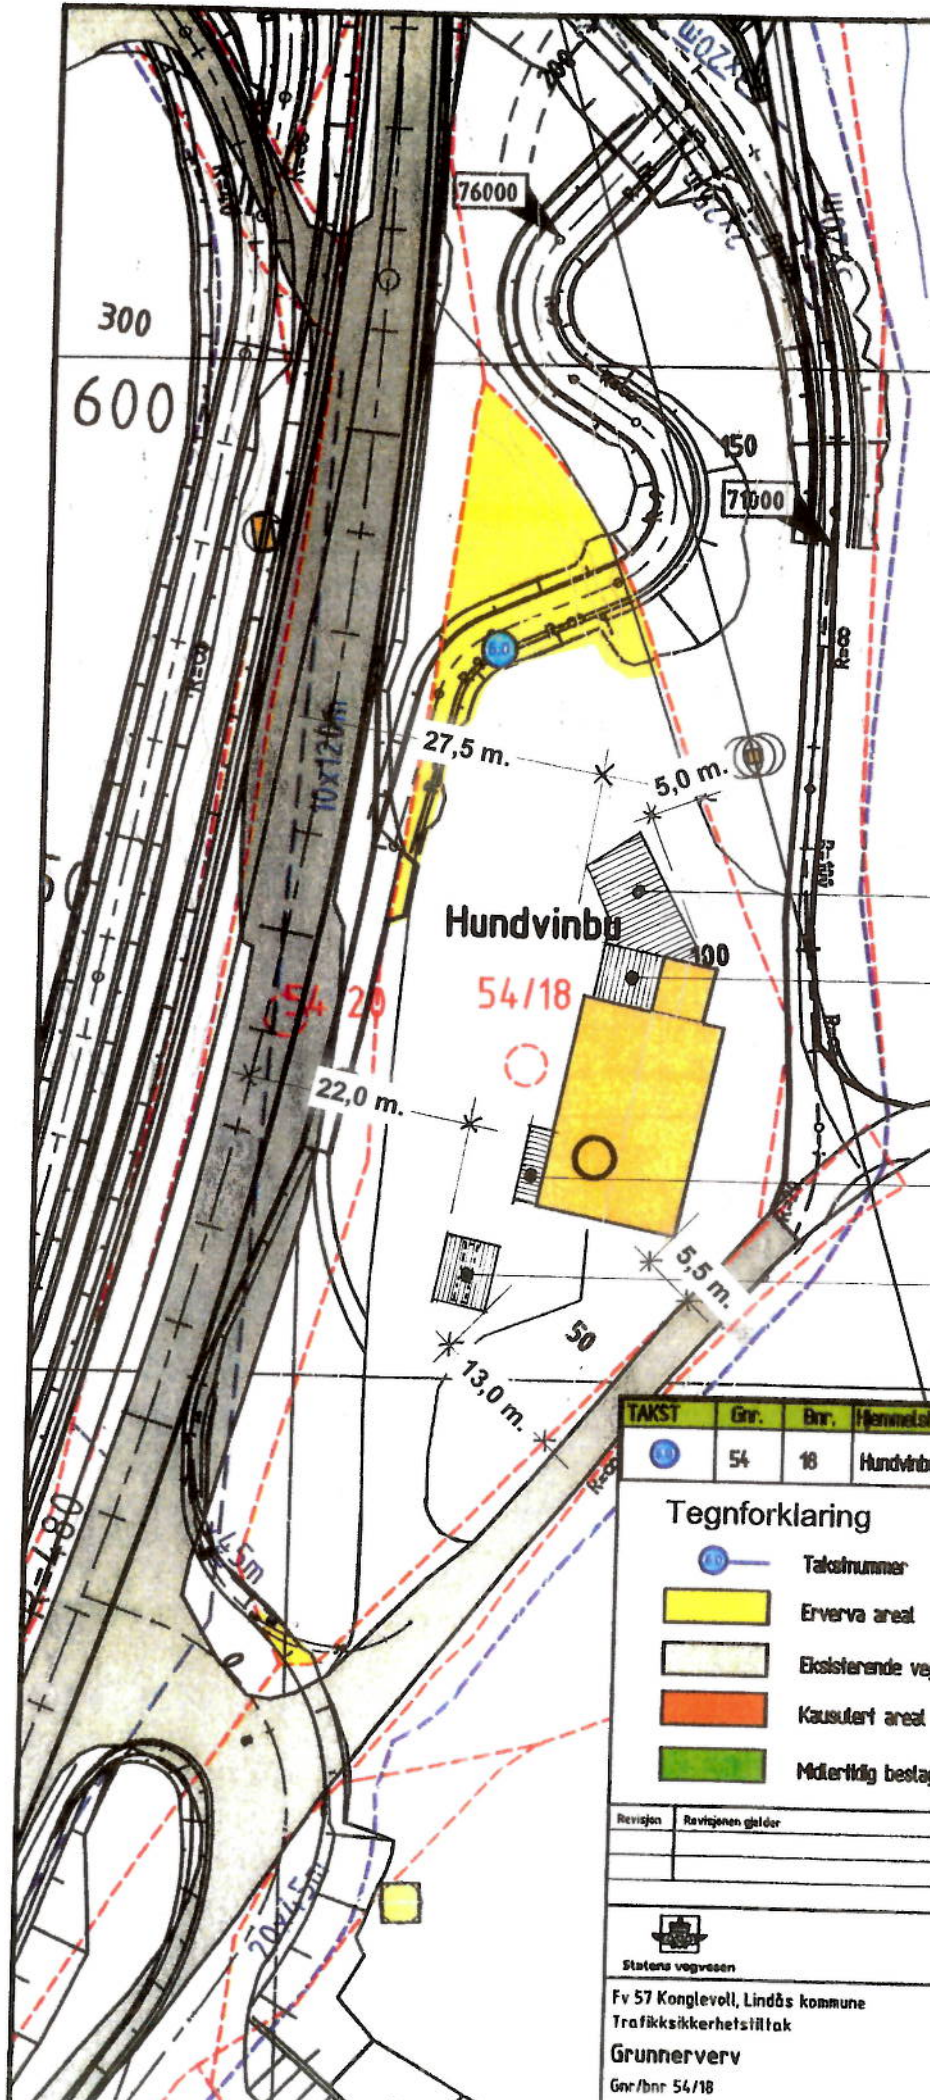

NYTT takoverbygg på inngjerdet utelager !

UTVIDELSE av lagerbygg

NYTT inngangsparti

NYTT tak over drivstoffpumper

TAKST	Gnr.	Bnr.	Eier/utleier	Erverval	Klausulert	Innløses
54	18	Hundvinbu AS	45 m ²			

Tegnforklaring

- Taknummer
- Erverva areal
- Eksisterende veg
- Klausulert areal
- Midlertidig bestaglagt areal

- Yttergrense reguleringsplan
- Eiebegrensningsgrense, eksisterende
- Bygning rives

SEIM BYGG AS
26. 03. 2014

02

Revisjon	Revisjonen gjelder	Utskr.	Kont.	Godkjent	Rev. dato

Statens vegvesen	Tegningsdato	07.03.2012
Fv 57 Konglevoll, Lindås kommune	Bestiller	
Trafikksikkerhetsiltak	Prosjekt for	Region vest
Grunnerverv	Prosjekt av	H.K.Revå
Gnr./bnr 54/18	Prosjektnummer	303460
	PROF-nummer	P:112R0057B_005
	Arkivreferanse	

Vedlegg nr.

G- 1

Side

1 av 1



Søknad om ansvarsrett

etter plan- og bygningsloven

Søknaden gjelder

Eiendom/ byggsted	Gnr.	Bnr.	Festenr.	Seksjonsnr.	Bygningsnr.	Bolignr.	Kommune
	54	18					LINDÅS KOMMUNE
Adresse					Postnr.	Poststed	
LINDÅSVEGEN 1709					5956	HUNDVIN	

Foretak

Foretak	SEIM BYGG AS	Organisasjonsnr.	984 330 324
Adresse	NESBREKKA 28	Postnr.	Poststed
		5912	SEIM
Kontaktperson	TERJE SEIM	Telefon	Mobillefon
		56 35 09 80	930 14 156
E-post	terje@seimbygg.no		

Ansvarsområde

Funksjon (SØK, PRO, UTF, kontroll)	Beskrivelse av ansvarsområdet	Tiltaks- klasse	Våre samsvarserklæringer/kontrollerklæringer vil foreligge ved: (sett X)			
			Søknad om ramme- tillatelse	Søknad om igangsettings- tillatelse/ ett-trinns søknad	Søknad om midlertidig brukstillatelse	Søknad om ferdigattest
SØK	Søkerfunksjonen	1				X
PRO	Overordnet ansvar for prosjektering	1				X
UTF	Overordnet ansvar for utførelse	1				X

Godkjenning av foretak


Foreligger sentral godkjenning innenfor ansvarsområdene?	<input checked="" type="checkbox"/> Ja	<input type="checkbox"/> Nei
Dekkes ansvarsområdet av sentral godkjenning	<input checked="" type="checkbox"/> Helt	<input type="checkbox"/> Delvis <input type="checkbox"/> Nei
Hvis delvis, beskriv det som ikke dekkes (Er det behov for ytterligere plass, beskriv i eget vedlegg):		
		Vedlegg nr. G-
Hvis nei eller delvis, legg ved "Vedlegg til søknad om ansvarsrett der foretaket ikke har sentral godkjenning".		
		Vedlegg nr. G-

Erklæringer og underskrifter

Foretaket er kjent med reglene om straff og sanksjoner i pbl kap 32 og at det kan medføre reaksjoner dersom det gis uriktige opplysninger.

- Vi forplikter oss å stille med nødvendig kompetanse i tiltaket
- Ansvarlig prosjekterende erklærer at prosjekteringen skal være planlagt, gjennomført og kvalitetssikret i henhold til pbl
- Ansvarlig utførende erklærer at arbeidet ikke skal starte før det foreligger kvalitetssikret produksjonsunderlag for respektive del av utførelsen
- Ansvarlig kontrollerende erklærer uavhengighet, jf. SAK10 § 14-1, og vil redegjøre for endringer som kan påvirke uavhengigheten

Ansvarlig foretak		Ansvarlig søker for tiltaket	
Foretak	SEIM BYGG AS	Foretak	SEIM BYGG AS
Dato	Underskrift	Dato	Underskrift
8/4 2014	Terje Seim	8/4 2014	Terje Seim
Gjentas med blokkbokstaver		Gjentas med blokkbokstaver	
TERJE SEIM		TERJE SEIM	

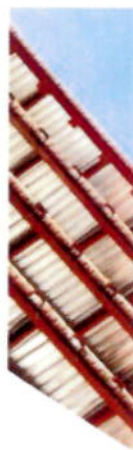

G-2

Sentral godkjenning av foretak for ansvarsrett etter plan- og bygningsloven



Sentral godkjenning for: **SEIM BYGG AS**

Foretaket, med organisasjonsnummer 984330324, er gitt følgende sentrale godkjenning i medhold av plan- og bygningsloven av 27. juni 2008 § 22-1 og forskrift om byggesak av 26. mars 2010 nr 488 (SAK10)

- > Søker i tiltaksklasse 1
- > Utførelse av Overordnet ansvar for utførelse (bygning, anlegg eller konstruksjon, tekniske installasjoner) i tiltaksklasse 1
- > Kontroll av Overordnet ansvar for utførelse (bygning, anlegg eller konstruksjon, tekniske installasjoner) i tiltaksklasse 1
- > Prosjektering av Overordnet ansvar for prosjektering (bygning, anlegg eller konstruksjon, tekniske installasjoner) i tiltaksklasse 1
- > Prosjektering av Arkitektur i tiltaksklasse 1
- > Prosjektering av Utearealer og landskapsutforming i tiltaksklasse 1
- > Prosjektering av Bygningsfysikk i tiltaksklasse 1
- > Utførelse av Tømrerarbeid og montering av trekonstruksjoner i tiltaksklasse 1
- > Utførelse av Ventilasjon- og klimainstallasjoner i tiltaksklasse 1
- > Utførelse av Riving og miljøsanering i tiltaksklasse 1

Godkjenningen er gyldig til 18.09.2014

Godkjenningen er bare gyldig dersom fastsatte gebyr for å inneha sentral godkjenning betales innen fristene. Det gjøres oppmerksom på at sentral godkjenning for ansvarsrett skal trekkes tilbake ved alvorlige eller gjentatte overtredelser av bestemmelser gitt i eller i medhold av plan- og bygningsloven.

Gjennomføringsplan

Versionnr. 01	Dato 08.04.2014	Signatur, ansv. søker <i>T. M. Sævi</i>
Adresse LINDASVEGEN 1709	Postnr. 5956	Poststed HUNDEVIN
Kommune LINDAS KOMMUNE		

Beskrivelse av fagområde, ansvarsområde, tiltaksklasse (i hhv. prosjektering, utførelse og uavhengig kontroll)		Kryss for planlagt samsvarserklæring / kontrollertklæring erstattes med dato når denne foreligger				Sett kryss når arbeidet innen ansvarsområdet er avsluttet		
Alle fagområder i tiltaket	Beskrivelse hentet fra søknad om ansvarsrett	Tiltaks- klasse	Foretakets navn og org.nr.	Søknad om rammetillatelse	Søknad om igangsettings- tillatelse/eit- trinn søknad	Søknad om midlertidig bruksstillatelse	Søknad om ferdigattest	(9)
(1)	(2)	(3)	(4)	(5)	(6)	(7)	(8)	(9)
SØK	Søkerfunksjonen	1	SEIM BYGG AS, 984 330 324	<input type="checkbox"/>	<input type="checkbox"/>	<input type="checkbox"/>	X	<input type="checkbox"/>
PRO	Overordnet ansvar for prosjektering	1	SEIM BYGG AS, 984 330 324	<input type="checkbox"/>	<input type="checkbox"/>	<input type="checkbox"/>	X	<input type="checkbox"/>
UTF	Overordnet ansvar for utførelse	1	SEIM BYGG AS, 984 330 324	<input type="checkbox"/>	<input type="checkbox"/>	<input type="checkbox"/>	X	<input type="checkbox"/>
				<input type="checkbox"/>	<input type="checkbox"/>	<input type="checkbox"/>	<input type="checkbox"/>	<input type="checkbox"/>
				<input type="checkbox"/>	<input type="checkbox"/>	<input type="checkbox"/>	<input type="checkbox"/>	<input type="checkbox"/>
Q1

Lindås Kommune
Kvernhusmyrane 20
5914 ISDALSTØ

Hundvin. 07.04.2014

G.NR. 54, B.NR. 18 – LINDÅS KOMMUNE

**SAMLET BYGGESØKNAD OMBYGGING, TILBYGG OG TAK OVER PUMPER
HUNDVINBU AS – ØNSKE OM RASK BEHANDLING GRUNNET BORTFALL AV
STØTTE OM ARBEID IKKE FERDIG INNEN 31.08.2014**

Våre lokaler trenger sårt oppgradering og litt utvidelse, og gjennom Merkur-programmet har vi vært så heldige å få innvilget opp til maks støtte til ny melkekjøll, installasjon av denne og nødvendig utvidelse av eksisterende lagerbygg for å få plass melkekjøll/frys i dagens lager.

VEDLEGG 3 a og b

Uttale av 30.10.2013 fra Lindås kommune v/ næringssjef/samfunnsutvikler Øystein Sørhaug var avgjørende for støtten fra Merkur-programmet.

VEDLEGG 2

Merkur-programmet har imidlertid satt som vilkår for støtten at: "Tilsegnet må nyttast innan 31.08.2014."

VEDLEGG 3 a og b


Mens styret i Merkur-programmet behandlet vår søknad og anke, fikk vi beskjed om ikke å sende inn søknader, sette i gang arbeid m.m., til anken var endelig behandlet. Derfor er det nå svært lite tid igjen til å utføre våre planer og være ferdig innen 31.08.2014, helligdager og ferietid tatt i betraktning.

I vår kjøpekontrakt med Statens vegvesen, Region Vest (SV ref 2012/036200-006), punkt 3. SPESIELLE VILKÅR er tatt med følgende: "Ellers skal vegvesenet sjå positivt på påbygging av butikken. (Med atterhald om at Lindås kommune godtar forslaget.). Kjøpekontrakten er undertegnet 24.04.2012.

VEDLEGG 1

For at vi ikke skal miste vår støtte fra Merkur-programmet, ber vi vennligst om en rask behandling av vår byggesøknad. Alle fag som skal involveres er klar til å sette i gang, og Merkur-programmets frist kan holdes om vi kommer i gang i uke 20/2014.

Mvh HundvinBu AS


Randi Jensen
Styreleder
917 20600



Statens vegvesen

Olav Brakestad
Vassbygdvegen 1086
5956 HUNDEVIN

Behandlande eining:
Region vest

Sakshandsamar/innvalsnr:
Gerd Ellingsen - 55516209

Vår referanse:
2012/036200-006

Dykkar referanse:

Vår dato:
24.04.2012

Fv. 57 parsell Konglevoll - Retur av kjøpekontrakt

Vedlagt følger grunneigar sitt eksemplar av underteikna kjøpekontrakt for gnr. 54 bnr. 18 i Lindås.

Eigedomsseksjonen
Med helsing

Gerd Ellingsen
Førstekonsulent

1 vedlegg

Postadresse
Statens vegvesen
Region vest
Askedalen 4
6863 Leikanger

Telefon: 815 44 010
Telefaks: 57 65 59 86
firmapost-vest@vegvesen.no
Org.nr: 971032081

Kontoradresse
Spelhaugen 12
5147 FYLLINGSDALEN

Fakturaadresse
Statens vegvesen
Regnskap
Båtsfjordveien 18
9815 VADSØ
Telefon: 78 94 15 50
Telefaks: 78 95 33 52

Statens vegvesen
Region Vest

Veg nr. Fv57
Kommune: Lindås
Sveisnr: 2012009
g.pro: 2012009
pro: 303460

KJØPEKONTRAKT

Kjøper Hordaland fylkeskommune v/Statens vegvesen region vest
Seljar: Hundvinbu AS v/ Magnus Andre Nilsen/Trygve Kvalvåg Adresse: Fagervollen 50 A
5956 Hundvin

eigar av: Gnr. 54 bnr. 18

1. AVSTÅING

Underteikna eigar avstår grunn og rettar til utbetring av fylkesveg 57 parsell Konglevoll.

Grunnen blir avtått til 3 m frå vegkant, eller 1 m frå fyllingsfot/skæringstopp med midre anna er avtalt i pkt. 3 nedanfor.

2. ERSTATNING

Det er semje om følgjande erstatningar:

	Ca. omfang	a kr	Sum kr
Tomtegrunn	415 m2		

Evt. bru med gongsti blir tatt med i anbud som opsjon, jfr. vedlagte forslag.

3. SPESIELLE KONTRAKTSVILKÅR:

Som erstatning for arealet, legg vegvesenet asfalt på eit areal opp mot ny gangveg. Storleik på dette arealet, blir i samsvar med det ein blei samde om på synfaring den 16. mars 2012, sjå elles vedlagte punkt frå 23.03.2012 som godtakast er med i denne kjøpekontrakt.

① Elles skal vegvesenet sjå positivt på påbygging av butikken. (Med attarhald om at Lindås kommune godtar forslaget.)

ABS!

Alle kontrakter med vegvesen må bli betalt av vegvesenet

4. Generelle kontraktsvilkår

Følgjande generelle kontraktsvilkår gjeld dersom ikkje anna er avtalt i punkt 1.

a) Avstøting

Grunnen blir avstøtt til ca 1 meter frå fyllingsfot, skjeringstopp eller grøttelekam. Grensa for vegområdet skal likevel ikkje trekkjast nærare vegkant enn ca 3 meter. Dersom ikkje anna er avtalt, blir grunnen avstøtt med alle påståande innretningar, vegetasjon m.v.

b) Erstatning, oppgjjer og rente

Erstatningane skal dekkje alle skader og ulemper som avstøinga, veganlegget og drifta av vegen i framtida til føre med seg. Særlege skader som måtte oppstå som følge av anleggsdrifta, er haldne utanfor og vil bli behandla uavhengig av denne kjøpekontrakten.

Når kontrakten er underskriven, betaler vegvesenet ut forebels oppgjjer etter punkt 2 i kontrakten. Endeleg oppgjjer skal skje etter at oppmåling er utført, normalt ikkje før veganlegget er fullført. For utbetaling direkte til eigarar, tek kjøparen ansvaret om samtykke frå eventuelle pantavarar. Samtykke blir innhenta av kjøpar.

Vegvesenet betaler rente av den erstatninga eigar/festar eventuelt har til gode, med rentefot fastsett under punkt 2. Renta blir rekna frå det tidspunkt kontrakten er inngått dersom anna ikkje følgjer av særskild avtale (f.eks. arbeidsloyve).

Når erstatningane er avtalt som rund sum, blir endeleg oppgjjer ubetalt når kontrakten er inngått. Dersom utbetaling skjer innan 4 veker, blir det ikkje betalt rente i slike tilfelle.

c) Flytting av gjerde og andre innretningar

Eventuell frist for flytting av gjerde eller andre innretningar som seljar skal behalde, er angitt i punkt 3. Gjerde skal plassert etter rettleiing frå vegvesenet.

d) Leiðningar

Nødvendig omlegging av loyveleg lagde leiðningar vil bli utført og kosta av vegvesenet. Dette gjeld likevel ikkje dersom loyve til legging av leiðningane er gitt på spesielle vilkår. Omlegginga fører ikkje til endringar når det gjeld ansvaret for leiðningane.

e) Avkjørsler og tilkomsttilhøve

Eventuelle endringar i avkjørsler eller tilkomsttilhøve framgår av plantekompone eller er fastlagde under punkt 1. Framtidig vedlikehald av avkjørsler eller tilkomstvegar er vegvesenet uavkommande.

f) Tiltreding

Vegvesenet kan ta grunnen i bruk når denne kontrakt er underskriven.

Konglevall den 10/4.2012 Bergen den 24.04.12
for Hordvinda Olov Brakstad Jørn Valle



LINDÅS KOMMUNE

Randi Jensen
Joker Hundvin
Tlf 91720600 / status@howlid.com

Lindås Kommune
v/ næringssjef Øystein Sørhaug
Kvernhusmyrane 20
5914 Isdalstø

UTTALE

For Lindås kommune er butikken på Hundvin viktig for lokalsamfunnsutviklinga i regionen. Ønsket om nærbutikk i bygda er stort, og bygdefolket er oppteken av å ha ein tilgjengelig nærbutikk.

Kommunen er også oppteken av å ha eit mangfoldig busetjingsmønster. Ein nærbutikk er døme på eit tilbod til innbyggjarane, som vil oppretthalda mangfold og motverka sentraliseringa si kraft.

Kommunen er også open for å sjå på nye og framtidige samarbeidsformer, slik at butikken vert sikra gode ramme- og utviklingsvilkår.

Det er utfordrande å driva nærbutikk. Kommunen støttar denne søknaden til Merkur-programmet, og vonar søknaden vert positivt innstilt.

Trengs det utdypende opplysningar, ikkje nøl med å ta kontakt med underteikna.

Mvh
Øystein Sørhaug
næringssjef | samfunnsutviklar
Mobil: + 47 90 98 10 40



www.lindas.kommune.no

Q5
2

Uttalelse ifbm. søknad
til Merkur-programmet og
støtte til utvidelse
Knarvik, 30.10.2013
butikk.

2

status AS-ARFS

Fra: "Øystein Sørhaug" <Oystein.Sorhaug@lindas.kommune.no>
Til: <status@howlid.com>
Sendt: 30. oktober 2013 12:38
Legg ved: Randi Jensen Merkur, Joker Hundvind.pdf
Emne: Uttale
Hei!

Sjå vedlegg.

Vonar dette er greitt. Gi beskjed viss ikkje.

Mvh Øystein
90981040

3 a



Q7
MERKUR
FOR BUTIKKEN OG BYGA

Hundvinbu AS (Hundvin Handel AS)
v/ Randi Jensen
5955 LINDÅS

Førde, 9. desember 2013

Støtte til butikkar med sær stor verdi for lokalsamfunnet.

Over Kommunal- og regionaldepartementet sitt budsjett er det sett av 15 mill. kroner til ordninga med investerings-/utviklingsstøtte til butikkar. Målet med ordninga er å sikre ei betre lønsemd i butikkane og på den måten oppretthalde eit viktig tenestetilbod i område med lågt folketal. Målgruppa for denne ordninga er dei butikkane som har sær mykje å seie for å sikre eit naudsynt tenestetilbod for busetnaden som høyrer til nærområdet. Merkur-programmet er sett til å administrere ordninga på vegne av departementet.

Styret for Merkur har i sak 2013-242 vedteke å tildele dykk inntil kr. 165.000,- i investeringsstøtte. Tilsegnet gjeld investeringar gjennomført frå og med tilsegndato. **OBS!**

Det er innvilga investeringsstøtte til følgjande prosjekt:

Prosjekt	Kostnadsoverslag	Støtte inntil kr.
KJØL OG FRYS: Flytting av frukt/grøntkløl, riving meierikjøøl, bygging ny meierikjøøl, dører og kompr, jf. tilbod frå Maskinkonakt AS	330 000	165 000
Hylleinnredning og anna utstyr	1 252 250	0

Investeringsstøtta utgjer 50 % av samla investeringsbehov ekskl. mva til kjøøl/frys.

Følgjande vilkår gjeld:

Butikken må:

1. Ha deltatt i, delta i, eller vere villig til å delta i Merkur-programmet.
2. Kontinuerleg arbeide for å utvikle butikken både når det gjeld fysisk kvalitet og med omsyn til kompetanseutvikling.
3. Vere villig til å ta på seg tilleggsoppgåver frå kommunen/lokalsamfunnet.
4. Ha ein standard som tilfredsstillar krava frå Mattilsynet og eit vareutval som er i samsvar med ernæringsmessige mål.
5. Vere open heile året.
6. Ha utarbeidd aktivitetsplan.

Merkur vil etter instruks frå KRD kunne sette i verk kontroll med at støtta er nytta i samsvar med desse punkta. Om det ikkje er det vil beløpet kunne bli kravd tilbakebetalt, heilt eller delvis.

3 a

Vilkår for utbetaling av støtta:

Generelle vilkår for investerings-/utviklingsstøtta ligg vedlagt. Desse ligg òg på nettsida til Merkur: www.merkur-programmet.no, saman med døme på rapportering og oppmoding om utbetaling. Spesielle vilkår for utbetaling er presisert nedanfor.

Investeringsstøtte: Dokumentasjon/utbetalingsgrunnlag er prosjektrekneskap i samsvar med kalkulert kostnad i søknaden, stadfesta av revisor eller rekneskapskontor. For mindre prosjekt kan utbetalingsgrunnlaget, etter avtale med sekretariatet, vere originalfaktura saman med betalingskvittering. Evt. eige arbeid skal dokumenterast i form av signerte timelister.

Vi gjer merksam på at alle typar investeringar bare blir godtgjort med max 50 % av kostnaden ekskl. mva som investeringsstøtte.

Vi gjer merksam på at investeringane/aktivitetane ikkje skal vere gjennomførte for søknaden er handsama, jfr. punkt 9 i vilkåra vedlagt. Dersom det er søkt om og innvilga igangsettingsløyve på førehand, gjeld dette frå dato oppgitt i igangsettingsløyvet.

Dagleg leiar skal signere at han/ho godtar vilkåra for dette tilsegnet. Slik signatur kan gjevast nedst i dette tilsegnsbrevet (eventuelt på kopi av det). Ver god å oppgi **kontonummer de ønskjer tilskotet utbetalt til etter at prosjektet er gjennomført. Dette skal sendast MERKUR, postboks 200, 6801 Førde innan 30. desember 2013.** Eventuelt signere, scanne og sende elektronisk til: post@merkur-programmet.no

Om slik stadfesting ikkje ligg føre til då vil tilsegna falle bort. Tilsegnet må nyttast innan 31.08.2014.

OBS!

Med helsing

Helge Schei (sign)
Dagleg leiar

Sissel Karin Hals (sign)
Avdelingsleiar

Vi har lese og godtar vilkåra for mottak av støtta:

Hondvinn AS
Namn på butikken, (evt. stempel)

Vågsvidet 29/12.2013
Stad, dato, underskrift

Randi Jensen
3640.60.50623
Kontonummer



Hundvinbu AS (Hundvin Handel AS)
v/ Randi Jensen
5955 LINDÅS

Førde, 25. februar 2014

Støtte til butikkar med sær stor verdi for lokalsamfunnet.

Over Kommunal- og regionaldepartementet sitt budsjett er det sett av 15 mill. kroner til ordninga med investerings-/utviklingsstøtte til butikkar. Målet med ordninga er å sikre ei betre lønsemd i butikkane og på den måten oppretthalde eit viktig tenestetilbod i område med lågt folketal. Målgruppa for denne ordninga er dei butikkane som har sær mykje å seie for å sikre eit naudsynt tenestetilbod for busetnaden som høyrer til nærområdet. Merkur-programmet er sett til å administrere ordninga på vegne av departementet.

3

Styret for Merkur har i sak 2013-242 vedteke å tildele dykk inntil kr. 235.000,- i investeringsstøtte. Tilsegnen gjeld investeringar gjennomført frå og med tilsegndato 14.02.2014.

ORBS!

Det er innvilga investeringsstøtte til følgjande prosjekt:

Prosjekt	Kostnadsoverslag	Støtte inntil kr.
El/snekkar/vvs/gulv/maler/truck/bosscontainer/uforutsett/prosjektering knytt til kjøll/frys	363 000	135 000
NY: Utvidelse/tilbygg dagens utelager til nytt varemottak/lager grunna inv. i kjøll/frys	280 000	100 000
Anna (innredning, kjøkken, toalett, vaskerom)	530 000	0

Investeringsstøtta utgjør 36 % av investeringsbehov ekskl. mva. Dette tilsegnen kjem i tillegg til tidlegare tilsegn datert 9.12.2013.

Følgjande vilkår gjeld:

Butikken må:

1. Ha deltatt i, delta i, eller vere villig til å delta i Merkur-programmet.
2. Kontinuerleg arbeide for å utvikle butikken både når det gjeld fysisk kvalitet og med omsyn til kompetanseutvikling.
3. Vere villig til å ta på seg tilleggsoppgåver frå kommunen/lokalsamfunnet.
4. Ha ein standard som tilfredsstillar krava frå Mattilsynet og eit varetutval som er i samsvar med ernæringsmessige mål.
5. Vere open heile året.
6. Ha utarbeidd aktivitetsplan.

Merkur vil etter instruks frå KRD kunne sette i verk kontroll med at støtta er nytta i samsvar med desse punkta. Om det ikkje er det vil beløpet kunne bli kravd tilbakebetalt, heilt eller delvis.

Vilkår for utbetaling av støtta:

Generelle vilkår for investerings-/utviklingsstøtta ligg vedlagt. Desse ligg òg på nettsida til Merkur: www.merkur-programmet.no, saman med døme på rapportering og oppmoding om utbetaling. Spesielle vilkår for utbetaling er presisert nedanfor.

Investeringsstøtte: Dokumentasjon/utbetalingsgrunnlag er prosjektrekneskap i samsvar med kalkulert kostnad i søknaden, stadfesta av revisor eller rekneskapskontor. For mindre prosjekt kan utbetalingsgrunnlaget, etter avtale med sekretariatet, vere originalfaktura saman med betalingskvittering. Evt. eige arbeid skal dokumenterast i form av signerte timelister.

Vi gjer merksam på at alle typar investeringar bare blir godtgjort med max 50 % av kostnaden ekskl. mva som investeringsstøtte.

Vi gjer merksam på at investeringane/aktivitetane ikkje skal vere gjennomførte før søknaden er handsama, jfr. punkt 9 i vilkåra vedlagt. Dersom det er søkt om og innvilga igangsettingsløyve på førehand, gjeld dette frå dato oppgitt i igangsettingsløyvet.

Dagleg leiar skal signere at han/ho godtar vilkåra for dette tilsegnet. Slik signatur kan gjevast nedst i dette tilsegnsbrevet (eventuelt på kopi av det). Ver god å oppgi **kontonummer de ønskjer tilskotet utbetalt til etter at prosjektet er gjennomført. Dette skal sendast MERKUR, postboks 200, 6801 Førde innan 18. mars 2014.** Eventuelt signere, scanne og sende elektronisk til: post@merkur-programmet.no

③

Om slik stadfesting ikkje ligg føre til då vil tilsegna falle bort. Tilsegnet må nyttast innan 31.08.2014.

OBS!

Med helsing

Helge Schei (sign)
Dagleg leiar

Sissel Karin Hals (sign)
Avdelingsleiar

Vi har lese og godtar vilkåra for mottak av støtta:

Houdevin Bu AS

Namn på butikken, (evt. stempel)

Houdevin, 17.3.2014

Randi Jensen

Stad, dato, underskrift

3640.60.50623

Kontonummer