



E-2

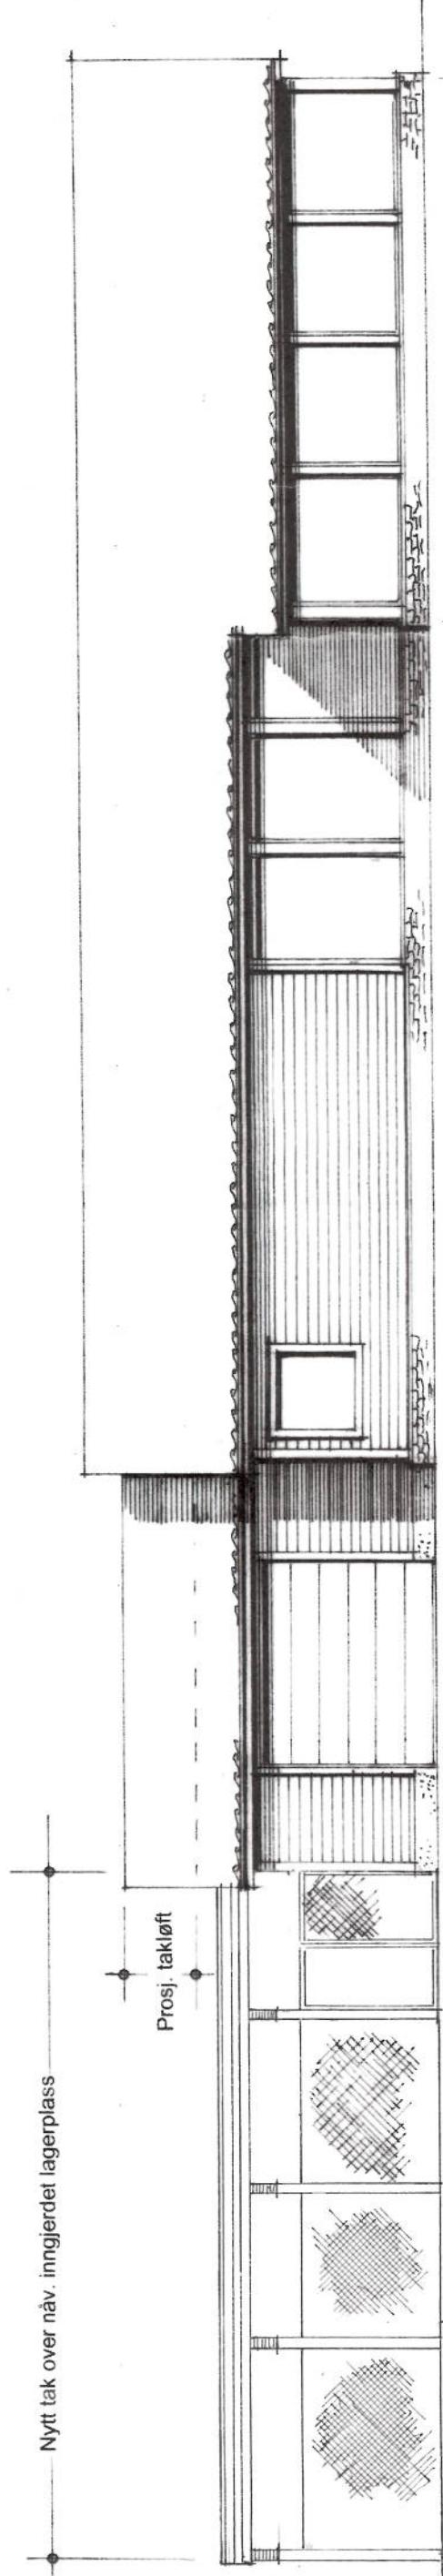

Fasade mot VEST


Prosj. nytt inngangsparti – 20m<sup>2</sup>

Nytt tak over næv. inngjerdet lagerplass

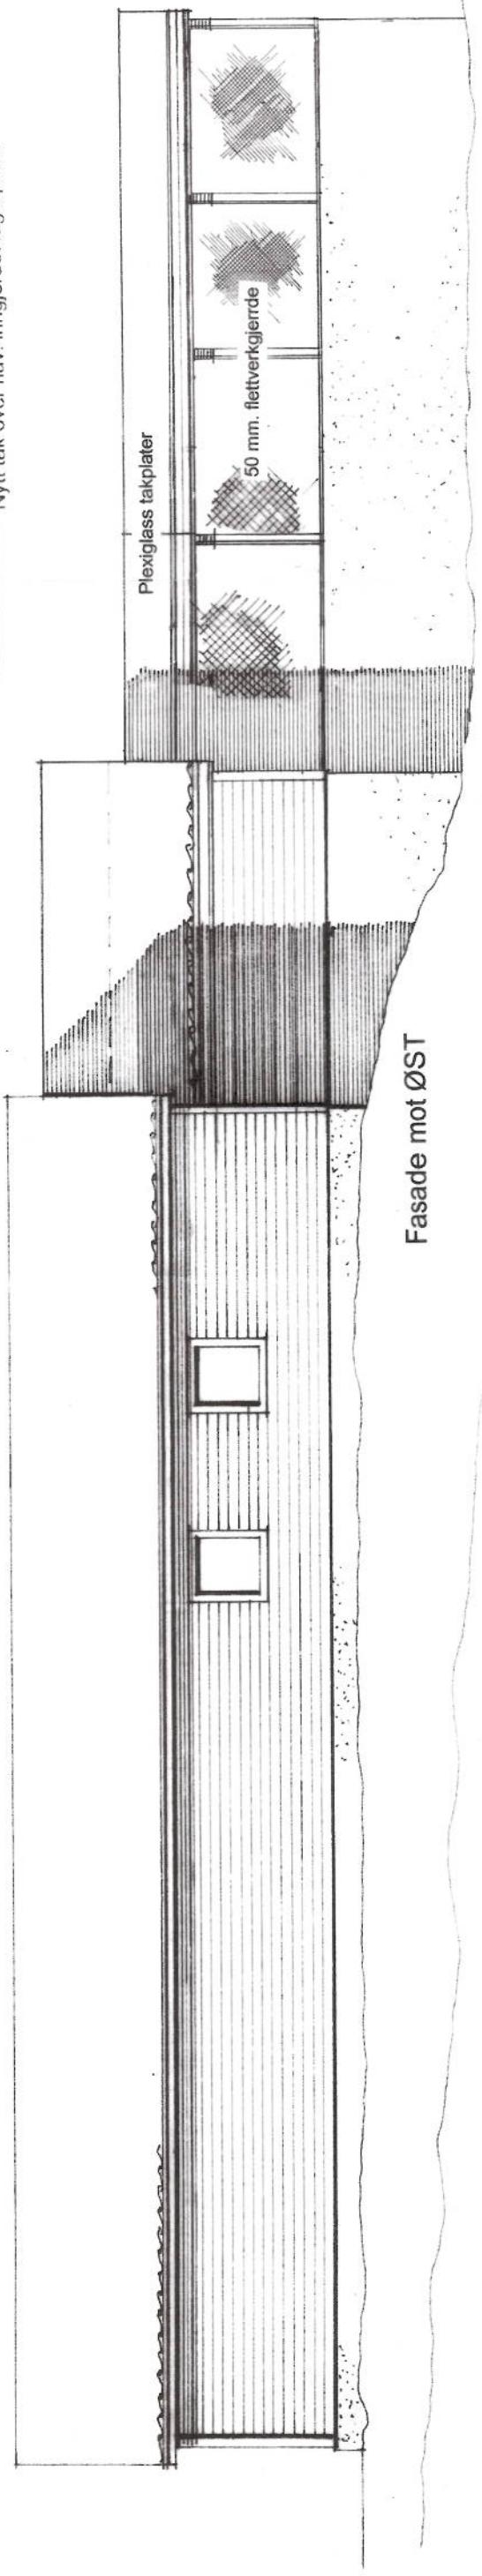


Fasade mot ØST

Nytt tak over næv. inngjerdet lagerplass

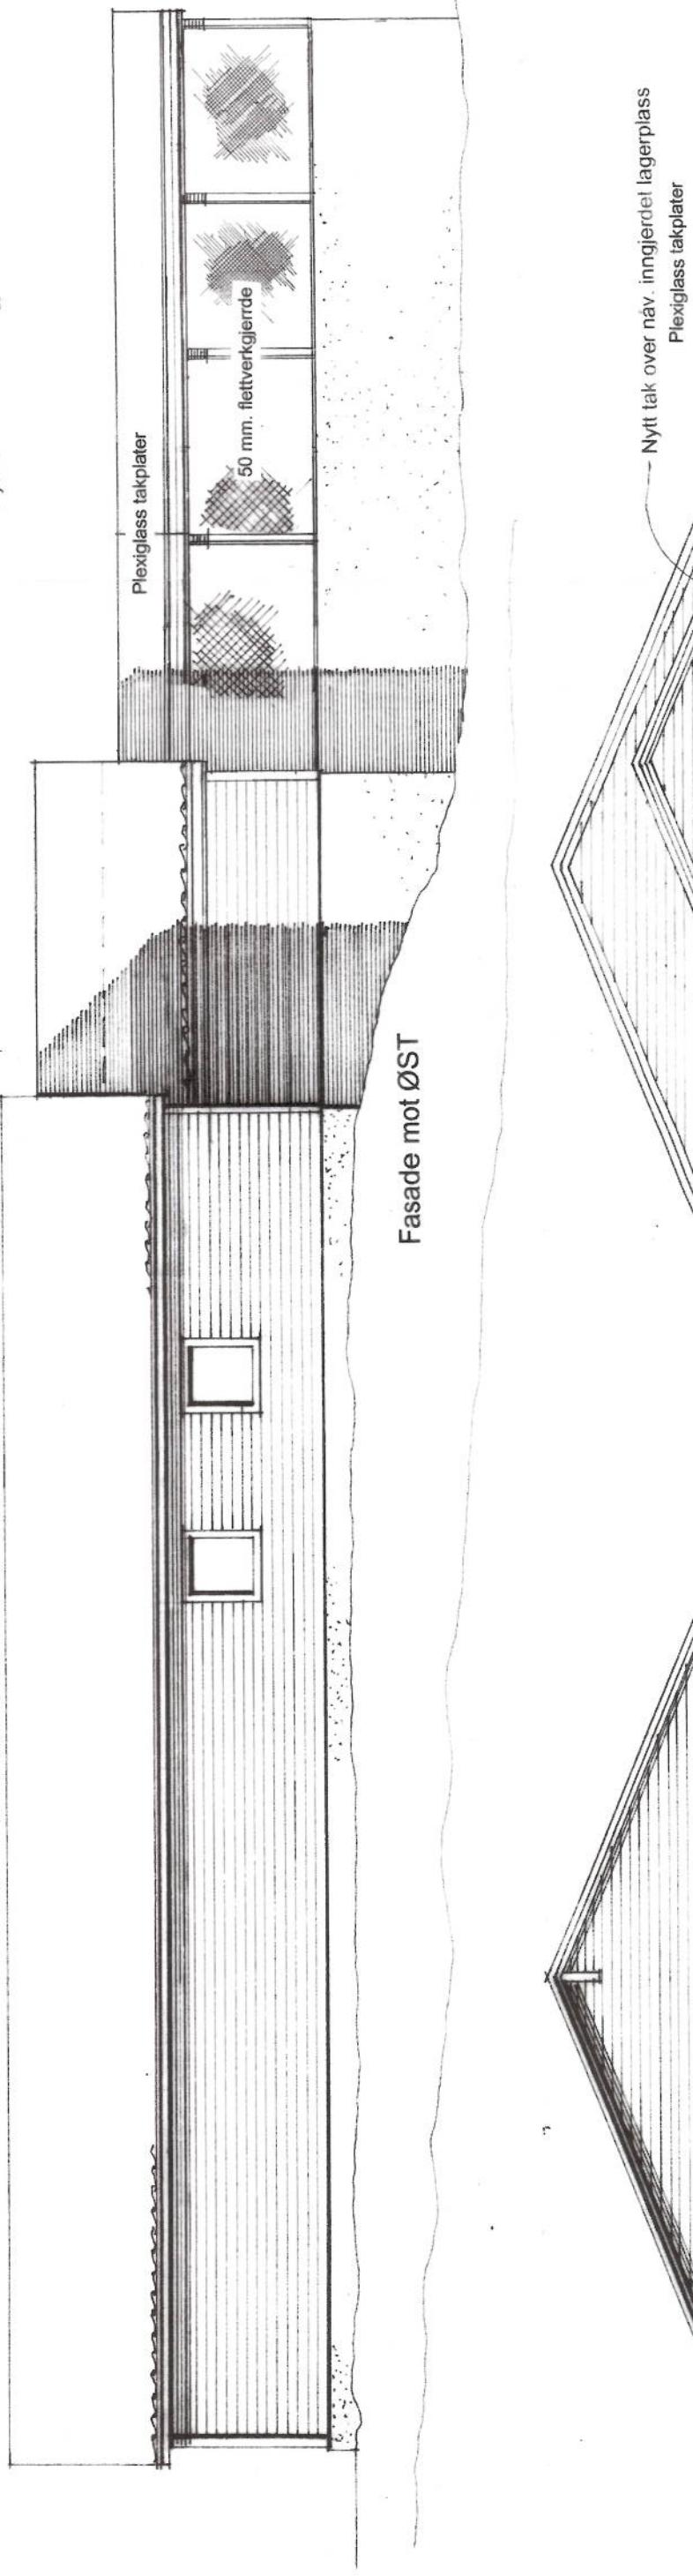

Plexiglass takplater  
50 mm. flettverkgjerde

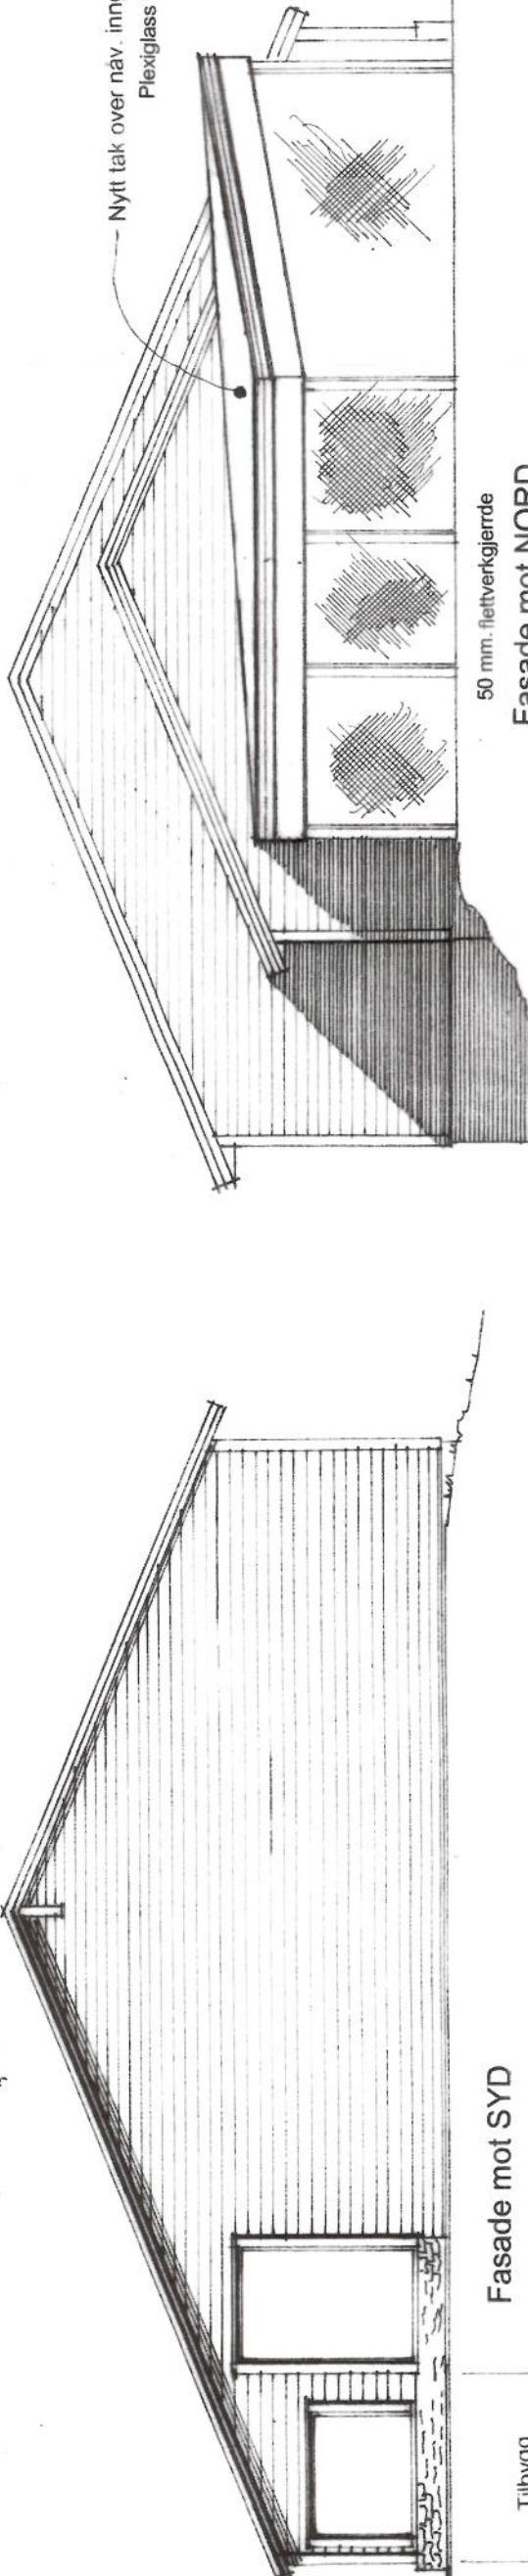

Fasade mot NORD

Tilbygg  
20m<sup>2</sup>

**HUNDVIN BU AS**  
Prosj. utvidelse av butikk- og lager,  
samt tak over næv. inngjerdet lagerplass.  
Fasader i Mål = 1:100  
26. 03. 2014

**SEIM BYGG AS**  
26. 03. 2014