

Søknad om tillatelse til tiltak

etter plan- og bygningsloven § 20-1

Rammetillatelse

Ett-trinns søknadsbehandling

Oppfylles vilkårene for 3 ukers saksbehandling, jf. § 21-7 annet ledd? Ja Nei

Søknad om ansvarsrett for ansvarlig søker

Foreligger sentral godkjenning? Ja Nei

Hvis nei, vedlegg byggblankett 5159.



Berører tiltaket eksisterende eller fremtidige arbeidsplasser? Ja Nei

Hvis ja, skal samtykke innhentes fra Arbeidstilsynet før igangsetting av tiltaket. Byggblankett 5177 med vedlegg.

Berører tiltaket byggverk oppført før 1850, jf. Kulturminneloven § 25, andre ledd? Ja Nei

Hvis ja, skal uttalelse fra fylkeskommunen foreligge før igangsettelse av tiltaket.

Opplysninger gitt i søknad eller vedlegg til søknaden, herunder oppretting eller endring av matrikkelenhet, vil bli registrert i matrikkelen.

Søknaden gjelder

| | | | | | | | |
|--|---|--|--|---|--|---------------------------------|---|
| Eiendom/ byggested | Gnr. 144 | Bnr. 10 | Festenr. | Seksjonsnr. | Bygningsnr. | Bolignr. | Kommune LINDÅS |
| | Adresse Kvamsvåg 25 | | | | Postnr. 5911 | Poststed ALVERSUND | |
| Planlagt bruk/formål | <input checked="" type="checkbox"/> Bolig <input type="checkbox"/> Fritidsbolig <input type="checkbox"/> Garasje <input type="checkbox"/> Annet: Moav slamavskiller til eks. sjøledning | | Beskriv | | Bygn.typekode (jf. s. 2) | | |
| Tiltakets art pbl § 20-1 (flere kryss mulig) | Nye bygg og anlegg | | <input type="checkbox"/> Nytt bygg *) | <input type="checkbox"/> Parkeringsplass *) | <input type="checkbox"/> Anlegg | <input type="checkbox"/> Veg | <input type="checkbox"/> Vesentlig terrenginngrep |
| | Endring av bygg og anlegg | | <input type="checkbox"/> Tilbygg, påbygg, underbygg *) | | <input type="checkbox"/> Fasade | | |
| | Endring av bruk | | <input type="checkbox"/> Konstruksjon | <input type="checkbox"/> Reparasjon | <input type="checkbox"/> Ombygging | <input type="checkbox"/> Anlegg | |
| | Riving | | <input type="checkbox"/> Bruksendring | <input type="checkbox"/> Vesentlig endring av tidligere drift | | | |
| | Bygn.tekn. installasj.**) | | <input type="checkbox"/> Hele bygg *) | <input type="checkbox"/> Deler av bygg *) | <input type="checkbox"/> Anlegg | | |
| | Endring av bruks-enhet i bolig | | <input type="checkbox"/> Nyanlegg *) | <input type="checkbox"/> Endring | <input type="checkbox"/> Reparasjon | | |
| | Innhegning, skilt | | <input type="checkbox"/> Oppdeling | <input type="checkbox"/> Sammenføyning | | | |
| | Oppretting/ending av matrikkelenhet ***) | | <input type="checkbox"/> Innhegning mot veg | <input type="checkbox"/> Reklame, skilt, innretning e.l. | | | |
| | | <input type="checkbox"/> Grunneiendom *) | <input type="checkbox"/> Anleggseiendom | <input type="checkbox"/> Festegrunn over 10 år | <input type="checkbox"/> Arealoverføring | | |
| *) Byggblankett 5175 fylles ut og vedlegges. (Vedlegg gruppe A) **) Gjelder kun når installasjonen ikke er en del av et større tiltak. ***) Unntatt fra krav om ansvarsrett. Behandles etter matrikkelloven. Registrert eier underskriver i feltet for tiltakshaver. | | | | | | | |

Vedlegg

| Beskrivelse av vedlegg | Gruppe | Nr. fra - til | Ikke relevant |
|---|--------|---------------|-------------------------------------|
| Opplysninger om tiltakets ytre rammer og bygningsspesifikasjon (Byggblankett 5175) | A | - | <input checked="" type="checkbox"/> |
| Dispensasjonssøknad (begrunnelse/vedtak) (pbl kap. 19) | B | 7 - 7 | <input type="checkbox"/> |
| Nabovarsling (Kvittering for nabovarsel/Opplysninger gitt i nabovarsel/nabomerknader/kommentarer til nabomerknader) | C | 5 - 6 | <input checked="" type="checkbox"/> |
| Situasjonsplan, avkjørselsplan bygning/eiendom | D | - | <input checked="" type="checkbox"/> |
| Tegninger | E | - | <input checked="" type="checkbox"/> |
| Redegjørelser/kart | F | 1 - 2 | <input type="checkbox"/> |
| Søknad om ansvarsrett/gjennomføringsplan | G | 11 - 13 | <input type="checkbox"/> |
| Boligspesifikasjon i Matrikkelen | H | - | <input checked="" type="checkbox"/> |
| Uttalelse/vedtak fra annen offentlig myndighet | I | - | <input checked="" type="checkbox"/> |
| Rekvisisjon av oppmålingsforretning | J | - | <input checked="" type="checkbox"/> |
| Andre vedlegg | Q | (3-4) - 8-10 | <input checked="" type="checkbox"/> |

Erklæring og underskrift

Ansvarlig søker bekrefter at hele tiltaket belegges med ansvar, og dekker kravene i henhold til plan- og bygningsloven. En er kjent med reglene om straff og sanksjoner i pbl kap. 32 og at det kan medføre reaksjoner dersom det gis uriktige opplysninger.

| Ansvarlig søker for tiltaket | | Tiltakshaver | |
|--|-----------------------------|---|------------------------------------|
| Foretak Stendal VVS AS | Org.nr. 980626180 | Navn Henning Aasen Fosse | |
| Adresse Blombakken 1 | | Adresse Kvamsvåg 25 | |
| Postnr. 5911 | Poststed ALVERSUND | Postnr. 5911 | Poststed ALVERSUND |
| Kontaktperson Thorleif Stendal | Telefon 56354455 | Mobiltelefon 90622713 | Eventuelt organisasjonsnummer |
| E-post sten-vvs@online.no | | E-post Telefon (dagtid) 90157677 | |
| Dato 08.04.2014 | Underskrift Heidi Meland | Dato 08.04.2014 | Underskrift Henning Aasen Fosse |
| Gjentas med blokkbokstaver FOR THORLEIF STENDAL | | Gjentas med blokkbokstaver HENNING AASEN FOSSE | |

Søknad om ansvarsrett

etter plan- og bygningslova

| Søknaden gjeld | | | | | | | |
|------------------------|--------|------|----------|-------------|-------------|-----------|---------|
| Eigedom/ byggjestad | Gnr. | Bnr. | Festenr. | Seksjonsnr. | Bygningsnr. | Bustadnr. | Kommune |
| | 144 10 | | | | LINDÅS | | |
| Adresse | | | | Postnr. | Poststad | | |
| KVAMSUÅG 25 | | | | 5911 | ALVERSUND | | |

| Føretak | | | |
|-------------------------------|--|---------|------------------|
| Føretak | | | Organisasjonsnr. |
| SVEIN LITLESKARE MASKINST. AS | | | 982604958 |
| Adresse | | Postnr. | Poststad |
| SKARSVEGEN 617 | | 5911 | ALVERSUND |
| Kontaktperson | | Telefon | Mobiltelefon |
| SVEIN LITLESKARE | | | 91576631 |
| E-post | | | |
| SVEINLIT@ONLINE.NO | | | |

| Ansvarsområde | | | | | | | |
|--|---------------------------------|--------------------|---|---|---------------------------------------|---------------------------|--|
| Funksjon (SØK, PRO, UTF, kontroll) | Beskriving av ansvarsområdet | Tiltaks- klasse | Våre samsvarserklæringer/kontrollerklæringer vil ligge føre ved: (set X) | | | | |
| | | | Søknad om ramme- løyve | Søknad om igangsetjings- løyve/ eittstegs-søknad | Søknad om mellombels bruksløyve | Søknad om ferdigattest | |
| UTF. | GRUNN OG TENNETG ARBEID | 1 | | X | | | |
| UTF. | SLAMAUSKILLER | 1 | | X | | | |
| | | | | | | | |
| | | | | | | | |
| | | | | | | | |
| | | | | | | | |
| | | | | | | | |
| | | | | | | | |
| | | | | | | | |

| Godkjenning av føretak | |
|--|---|
| Ligg det føre sentral godkjenning innanfor ansvarsområda? | <input checked="" type="checkbox"/> Ja <input type="checkbox"/> Nei |
| Er ansvarsområdet dekt av sentral godkjenning | <input checked="" type="checkbox"/> Helt <input type="checkbox"/> Delvis <input type="checkbox"/> Nei |
| Dersom delvis, beskriv det som ikkje er dekt (Er det behov for meir plass, beskriv i eige vedlegg): | |
| | |
| Dersom nei eller delvis, legg ved "Vedlegg til søknad om ansvarsrett der føretaket ikkje har sentral godkjenning". | |
| | Vedlegg nr. G- |
| | Vedlegg nr. G- |

| Erklæringer og underskrifter | |
|---|---|
| Føretaket er kjent med reglane om straff og sanksjonar i pbl kap. 32 og at det kan medføre reaksjonar dersom det er gitt urette opplysningar. | |
| <input checked="" type="checkbox"/> | Vi forpliktar oss til å stille med nødvendig kompetanse i tiltaket |
| <input type="checkbox"/> | Ansvarleg prosjekterande erklærer at prosjekteringa skal vere planlagt, gjennomført og kvalitetssikra i medhald av pbl |
| <input checked="" type="checkbox"/> | Ansvarleg utførande erklærer at arbeidet ikkje skal starte før det ligg føre kvalitetssikra produksjonsunderlag for respektive del av utføringa |
| <input checked="" type="checkbox"/> | Ansvarleg kontrollerande erklærer seg uavhengig, jf. SAK10 § 14-1, og vil gjere greie for endringar som kan påverke dette |
| Ansvarleg føretak | Ansvarleg søkjar for tiltaket |
| Føretak | Føretak |
| SVEIN LITLESKARE MASKINSTASJON AS | Stendal VVS AS |
| Dato | Dato |
| 08.04.14 | 8/4-14 |
| Underskrift | Underskrift |
| Svein Litleskare | Heidi Meland |
| Gjenta med blokkbokstavar | Gjenta med blokkbokstavar |
| SVEIN LITLESKARE | HEIDI MELAND |

Gjennomføringsplan

| | | | | | | | | | |
|---|-------------|-------------|-----------|-------------|-----------|--------------------|--------------------------|------------------------|------------------------|
| Elendom/ byggested | Gnr: 144 | Bnr.: 10 | Festemr.: | Saksj.nr.: | Bygn.nr.: | Kommune: LINDAS | Adresse: Kvarnsvåg 25 | Postnr.: | Poststed: ALVERSUND |
| Beskrivelse av fagområde, ansvarsområde, tiltaksklasse (i hhv. prosjektering, utførelse og uavhengig kontroll) | | | | Versjonnr.: | | Dato: | | Signatur, ansv. søker: | |
| | | | | 1 | | 08.05.2014 | | <i>Heidi Heland</i> | |

| (1) | (2) | (3) | (4) | Kryss for planlagt samsvarserklæring erstattes med dato når denne foreligger | | | | | (9) |
|----------------------------|--|----------------|---------------------------------------|--|--|--|-----------------------|---|-----|
| | | | | (5) | (6) | (7) | (8) | Sett kryss når arbeidet innen ansvarsområdet er avsluttet | |
| Alle fagområder i tiltaket | Beskrivelse hentet fra søknad om ansvarstrett | Tiltaks-klasse | Foretakets navn og org.nr.: | Søknad om rammefølgelse | Søknad om igangsettings-tillåtelse/øtt-trinnsøknad | Søknad om midlertidig bruksstillatelse | Søknad om ferdigstelt | Sett kryss når arbeidet innen ansvarsområdet er avsluttet | |
| SØK | Montering av slamavskiller til eks. sjøledning | 1 | STENDAL VVS AS 980626180 | | 08.04.2014 | | | <input checked="" type="checkbox"/> | |
| PRO | Montering av slamavskiller til eks. sjøledning | 1 | STENDAL VVS AS 980626180 | | 08.04.2014 | | X | <input type="checkbox"/> | |
| UTF | Montering av slamavskiller til eks. sjøledning | 1 | STENDAL VVS AS 980626180 | | | | X | <input type="checkbox"/> | |
| UTF | Grunn og terengarbeid med nedsting av slamavsk | 1 | S.Litteskarer maskinstasjon 982604958 | | 08.04.2014 | | | <input type="checkbox"/> | |
| | | | | | | | | <input type="checkbox"/> | |
| | | | | | | | | <input type="checkbox"/> | |
Søknad om ansvarsrett

etter plan- og bygningsloven

| Søknaden gjelder | | | | | | | |
|-----------------------|--------|------|----------|-------------|-------------|----------|---------|
| Eiendom/ byggested | Gnr. | Bnr. | Festenr. | Seksjonsnr. | Bygningsnr. | Bolignr. | Kommune |
| | 144 10 | | | | LINDÅS | | |
| Adresse | | | | Postnr. | Poststed | | |
| Kvamsvåg 25 | | | | 5911 | ALVERSUND | | |

| Foretak | | | | | | | |
|--------------------|--|--|--|----------|--------------|------------------|--|
| Foretak | | | | | | Organisasjonsnr. | |
| STENDAL VVS AS | | | | | | 980626180 | |
| Adresse | | | | Postnr. | Poststed | | |
| BLOMBAKKEN 1 | | | | 5911 | ALVERSUND | | |
| Kontaktperson | | | | Telefon | Mobiltelefon | | |
| THORLEIF STENDAL | | | | 56354455 | 90622713 | | |
| E-post | | | | | | | |
| STEN-VVS@ONLINE.NO | | | | | | | |

| Ansvarsområde (skal overføres til gjennomføringsplan, med unntak av første og siste kolonne) | | | | | | |
|--|--|--------------------|--|---|-------------------------------------|-----------------------------|
| Funksjon (SØK, PRO, UTF, kontroll) | Beskrivelse av ansvarsområdet | Tiltaks- klasse | Våre samsvarserklæringer vil foreligge ved: (sett X) | | | Kompetanse i tiltaket *) |
| | | | Søknad om ramme- tillatelse | Søknad om igangsettings- tillatelse/ ett-trinns søknad | Søknad om ferdigattest | |
| SØK | Montering av slamavskiller til eks. sjøledning | 1 | <input type="checkbox"/> | <input checked="" type="checkbox"/> | <input type="checkbox"/> | 1 |
| PRO | Montering av slamavskiller til eks. sjøledning | 1 | <input type="checkbox"/> | <input checked="" type="checkbox"/> | <input type="checkbox"/> | 1 |
| UTF | Montering av slamavskiller til eks. sjøledning | 1 | <input type="checkbox"/> | <input type="checkbox"/> | <input checked="" type="checkbox"/> | 2 |
| | | | <input type="checkbox"/> | <input type="checkbox"/> | <input type="checkbox"/> | |
| | | | <input type="checkbox"/> | <input type="checkbox"/> | <input type="checkbox"/> | |
*) Her oppgis kompetanse som vil bli brukt i tiltaket for oppfyllelse av SAK10 §§ 10-2, 11-1 og 11-3

- | | | |
|-------------------------------------|------------------------|----------------------------------|
| 1. Universitet/høyskole høyere grad | 3. Mesterbrev/fagskole | 5. Annen kompetanse, se vedlegg: |
| 2. Universitet/høyskole lavere grad | 4. Fagbrev/svennebrev | |

Vedlegg nr.
G-

| Godkjenning av foretak | |
|---|---|
| Foreligger sentral godkjenning innenfor ansvarsområdene? | <input checked="" type="checkbox"/> Ja <input type="checkbox"/> Nei |
| Dekkes ansvarsområdet av sentral godkjenning | <input checked="" type="checkbox"/> Helt <input type="checkbox"/> Delvis <input type="checkbox"/> Nei |
| Hvis delvis, beskriv det som ikke dekkes (Er det behov for ytterligere plass, beskriv i eget vedlegg): | |
| | |
| Hvis nei eller delvis, legg ved "Vedlegg til søknad om ansvarsrett der foretaket ikke har sentral godkjenning". | |
| | |

Vedlegg nr.
G-

Vedlegg nr.
G-

| Erklæringer og underskrifter | |
|---|--|
| Foretaket er kjent med reglene om straff og sanksjoner i pbl kap 32 og at det kan medføre reaksjoner dersom det gis uriktige opplysninger. | |
| <input checked="" type="checkbox"/> Ansvarlig prosjekterende erklærer at prosjekteringen skal være planlagt, gjennomført og kvalitetssikret i henhold til pbl | |
| <input checked="" type="checkbox"/> Ansvarlig utførende erklærer at arbeidet ikke skal starte før det foreligger kvalitetssikret produksjonsunderlag for respektive del av utførelsen | |
| <input checked="" type="checkbox"/> Vi forplikter oss å stille med kompetanse som angitt for ansvarsområdet | |
| Ansvarlig foretak | Ansvarlig søker for tiltaket |
| Foretak STENDAL VVS AS | Foretak Stendal VVS AS |
| Dato Underskrift | Dato Underskrift |
| 08.04.2014 Heidi Meland | 08.04.2014 Heidi Meland |
| Gjentas med blokkbokstaver FOR THORLEIF STENDAL | Gjentas med blokkbokstaver FOR THORLEIF STENDAL |

| | |
|-------------------|-----------------------|
| Kommunens saksnr. | Prosjektnr. 144/10 |
|-------------------|-----------------------|



Samsvarserklæring

Pbl § 24-1, SAK10 kapittel 12

| Erklæringen gjelder | | | | | | | |
|-----------------------|-------------|------|----------|-------------|-------------|----------|---------|
| Eiendom/ byggested | Gnr. | Bnr. | Festenr. | Seksjonsnr. | Bygningsnr. | Bolignr. | Kommune |
| | 144 | 10 | | | | | LINDÅS |
| | Adresse | | | Postnr. | Poststed | | |
| | Kvamsvåg 25 | | | 5911 | ALVERSUND | | |

| Foretak | |
|-----------------------------------|-------------------------------|
| Foretakets navn STENDAL VVS AS | Organisasjonsnr. 980626180 |

| | | | | |
|-----------------------|--|--|-----------------------------|---|
| Ansvarsrett gitt dato | | Arbeidet innen ansvarsområdet er avsluttet | <input type="checkbox"/> Ja | <input checked="" type="checkbox"/> Nei |
|-----------------------|--|--|-----------------------------|---|

| Ansvarsområde | |
|----------------------------------|--|
| Hentet fra søknad om ansvarsrett | Funksjon (PRO, UTF) PRO/UTF |
| | Beskrivelse av ansvarsområde Montering av slamavskiller til eks. sjøledning |

| Ansvarlig for prosjektering: | |
|---|--|
| Det er ikke avdekket gjenstående arbeider innenfor ansvarsområdet som er til hinder for å gi: | |
| <input type="checkbox"/> Rammetillatelse | <input checked="" type="checkbox"/> Igangsettningstillatelse/ ett-trinns tillatelse |
| <input type="checkbox"/> Midlertidig brukstillatelse | <input type="checkbox"/> Ferdigattest |

| Ansvarlig for utførelse: | |
|---|--|
| <input type="checkbox"/> Midlertidig brukstillatelse – Gjenstående arbeider for denne delen av tiltaket frem mot ferdigattest | |
| Angi gjenstående arbeider av mindre vesentlig betydning, innenfor den delen av tiltaket det søkes midlertidig brukstillatelse for | |
| | |
| Angi resterende deler av tiltaket hvor det her ikke søkes om midlertidig brukstillatelse | |
| | |
| <input type="checkbox"/> Ferdigattest – Det er ikke avdekket feil eller mangler som hindrer ferdigattest | |

| Bekreftelser | |
|---|--|
| Det bekreftes at kvalitetssikring er utført og dokumentert i henhold til søknad om ansvarsrett og foretakets system. | |
| <input type="checkbox"/> Prosjektering verifisert i samsvar med ytelser i TEK10 alternativt TEK | |
| <input checked="" type="checkbox"/> Prosjektering verifisert i samsvar med dokumentasjon av løsninger i TEK10 alternativt TEK | |
| <input checked="" type="checkbox"/> Utførelse verifisert i samsvar med produksjonsunderlag. | |

| Erklæring og underskrift | | |
|--|------------------------|----------------------------|
| Foretaket er kjent med reglene om straff og sanksjoner i plan- og bygningsloven kap 32, og at det kan medføre reaksjoner dersom det er gitt uriktige opplysninger. | | |
| Dato | Foretakets underskrift | Gjentas med blokkbokstaver |
| 08.04.2014 | <i>Heidi Meland</i> | FOR THORLEIF STENDAL |

| | | | | | |
|---|--------------------|---|--|--|--|
| Kvittering for nabovarsel | | Nabovarsel kan enten sendes som rekommandert sending eller overleveres personlig mot kvittering. Ved personlig overlevering vil avkryssing gjelde som bekreftelse på at varslet er mottatt. | | | |
| Eiendom/byggested | | | | | |
| Gnr. 144 | Bnr. 10 | Festenr. | Seksjonsnr. | Adresse Kvamsvågen 25, 5911 alversund | |
| Nabo-/gjenboereiendom | | | Nabo-/gjenboereiendom eier/fester | | |
| Gnr. 144 | Bnr. 1 | Festenr. | Seksjonsnr. | Eiers/festers navn Elisabeth & Geir B. Tonning | |
| Adresse Kvamsvågen | | | Adresse Skarsvegen 236 | | |
| Postnr. 5911 | Poststed alversund | Postnr. 5911 | Poststed alversund | Poststedets reg.nr. | |
| Personlig kvittering for mottatt varsel | | | Dato 7/4-14 | Sign. <i>Elisabeth B. Tonning</i> | |
| <input checked="" type="checkbox"/> Varsel er mottatt | | <input checked="" type="checkbox"/> Samtykker i tiltaket | | | |


| | | | | | |
|---|--------------------|--|--|------------------------------------|--|
| Nabo-/gjenboereiendom | | | Nabo-/gjenboereiendom eier/fester | | |
| Gnr. 144 | Bnr. 4 | Festenr. | Seksjonsnr. | Eiers/festers navn Jan Ottar Rogne | |
| Adresse Kvamsvågen 27 | | | Adresse Kvamsvågen 27 | | |
| Postnr. 5911 | Poststed alversund | Postnr. 5911 | Poststed alversund | Poststedets reg.nr. | |
| Personlig kvittering for mottatt varsel | | | Dato 7/4-14 | Sign. <i>Jan O. Rogne</i> | |
| <input checked="" type="checkbox"/> Varsel er mottatt | | <input checked="" type="checkbox"/> Samtykker i tiltaket | | | |

| | | | | | |
|---|--------------------|--|--|--|--|
| Nabo-/gjenboereiendom | | | Nabo-/gjenboereiendom eier/fester | | |
| Gnr. 144 | Bnr. 21 | Festenr. | Seksjonsnr. | Eiers/festers navn Kurt Torbjørn Hatterz | |
| Adresse Kvamsvågen | | | Adresse Skarsvegen 240 | | |
| Postnr. 5911 | Poststed alversund | Postnr. 5911 | Poststed alversund | Poststedets reg.nr. | |
| Personlig kvittering for mottatt varsel | | | Dato 7/4-14 | Sign. <i>K. Hatterz</i> | |
| <input checked="" type="checkbox"/> Varsel er mottatt | | <input checked="" type="checkbox"/> Samtykker i tiltaket | | | |

| | | | | | |
|---|--------------------|--|--|------------------------------------|--|
| Nabo-/gjenboereiendom | | | Nabo-/gjenboereiendom eier/fester | | |
| Gnr. 144 | Bnr. 13/15 | Festenr. | Seksjonsnr. | Eiers/festers navn Sigrid Johansen | |
| Adresse Kvamsvågen 26 | | | Adresse Kvamsvågen 26 | | |
| Postnr. 5911 | Poststed alversund | Postnr. 5911 | Poststed alversund | Poststedets reg.nr. | |
| Personlig kvittering for mottatt varsel | | | Dato 7.4.14 | Sign. <i>S. Johansen</i> | |
| <input checked="" type="checkbox"/> Varsel er mottatt | | <input checked="" type="checkbox"/> Samtykker i tiltaket | | | |

| | | | | | |
|--|----------|---|--|---------------------|--|
| Nabo-/gjenboereiendom | | | Nabo-/gjenboereiendom eier/fester | | |
| Gnr. | Bnr. | Festenr. | Seksjonsnr. | Eiers/festers navn | |
| Adresse | | | Adresse | | |
| Postnr. | Poststed | Postnr. | Poststed | Poststedets reg.nr. | |
| Personlig kvittering for mottatt varsel | | | Dato | Sign. | |
| <input type="checkbox"/> Varsel er mottatt | | <input type="checkbox"/> Samtykker i tiltaket | | | |

Det er per dags dato innlevert rekommandert sending til ovennevnte adressater.

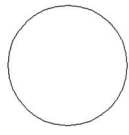Samlet antall sendinger: _____ Sign. 

5

Gjenpart av nabovarsel

plan- og bygningsloven av 27. juni 2008 nr. 71 § 21-3

| | | | |
|------------------------------------|--------------------|----------|-------------|
| Tiltak på eiendommen: | | | |
| Gnr. 144 | Bnr. 10 | Festenr. | Seksjonsnr. |
| Eiendommens adresse Kvamsvåg 25 | | | |
| Postnr. 5911 | Poststed ALVERSUND | | |
| Kommune LINDÅS | | | |
| Eier/fester Henning Aasen Fosse | | | |


| | | | | |
|---|---|---|---|--------------------------------|
| Det varsles herved om | | | | |
| Søknad om tiltak som krever tillatelse etter plan- og bygningsloven § 20-1 | | | | |
| <input type="checkbox"/> Nybygg | <input checked="" type="checkbox"/> Anlegg | <input type="checkbox"/> Endring av fasade | <input type="checkbox"/> Riving | <input type="checkbox"/> Annet |
| <input type="checkbox"/> Skilt | <input type="checkbox"/> Eiendomsdeling eller bortfeste | <input type="checkbox"/> Innhegning mot veg | <input type="checkbox"/> Bruksendring | |
| Søknad om tiltak etter plan- og bygningsloven § 20-2 | | | | |
| <input type="checkbox"/> Driftsbygning i landbruket med samlet bruksareal (BRA) mindre enn 1000 kvm SAK10 § 3-2 | | <input type="checkbox"/> Midlertidig bygning, konstruksjon eller anlegg | | |
| Mindre tiltak til bebygd eiendom | | | | |
| <input type="checkbox"/> Tilbygg < 50 m ² | <input type="checkbox"/> Antennesystem | <input type="checkbox"/> Skilt/reklame | <input type="checkbox"/> Annet pbl § 20-2 bokstav d | |
| <input type="checkbox"/> Frittliggende bygning (ikke boligformål) < 70 m ² | <input type="checkbox"/> Bruksendring (fra tilleggsdel til hoveddel og motsatt) | | | |
| Dispensasjon etter plan- og bygningsloven kapittel 19 | | | | |
| <input checked="" type="checkbox"/> Dispensasjon | | | | |

| |
|---|
| Beskriv nærmere hva nabovarslet gjelder |
| Ønsker å sette ned slamauskiller og koble den til eks. gjøledningsom i dag er i bruk. |


| | | | |
|---|----------|---------------|-------------|
| Spørsmål og merknader vedrørende nabovarsel | | | |
| Eventuelle merknader må være kommet til ansvarlig søker/tiltakshaver innen 2 uker etter at dette varsel er sendt. | | | |
| Ansvarlig søker/tiltakshaver | | Kontaktperson | |
| Navn | | Navn | |
| Besøksadresse | | E-post | |
| Postadresse | | Telefon | Mobil |
| Postnr. | Poststed | | |
| Søknaden kan ses på hjemmeside: www. | | | |
| Merknader sendes: | Navn | | Postadresse |
| | Postnr. | Poststed | E-post |

| Vedlegg | | | |
|--|--------|---------------|-------------------------------------|
| Beskrivelse av vedlegg | Gruppe | Nr. fra - til | Ikke relevant |
| Kopi av søknad om tillatelse til tiltak | | | <input checked="" type="checkbox"/> |
| Dispensasjonssøknad (begrunnelse/vedtak) (pbl kap. 19) | B | | <input checked="" type="checkbox"/> |
| Situasjonsplan, avkjøringsplan | D | | <input type="checkbox"/> |
| Tegninger (snitt og fasade) | E | | <input checked="" type="checkbox"/> |
| Andre vedlegg | Q | | <input type="checkbox"/> |

| | | |
|---|------------------|---|
| Underskrift | | |
| Sted Alversund | Dato 8/4-2014 | Underskrift ansvarlig søker eller tiltakshaver Henning Aasen Fosse |
| Gjøntas med blokkbokstaver HENNING AASEN FOSSE | | |

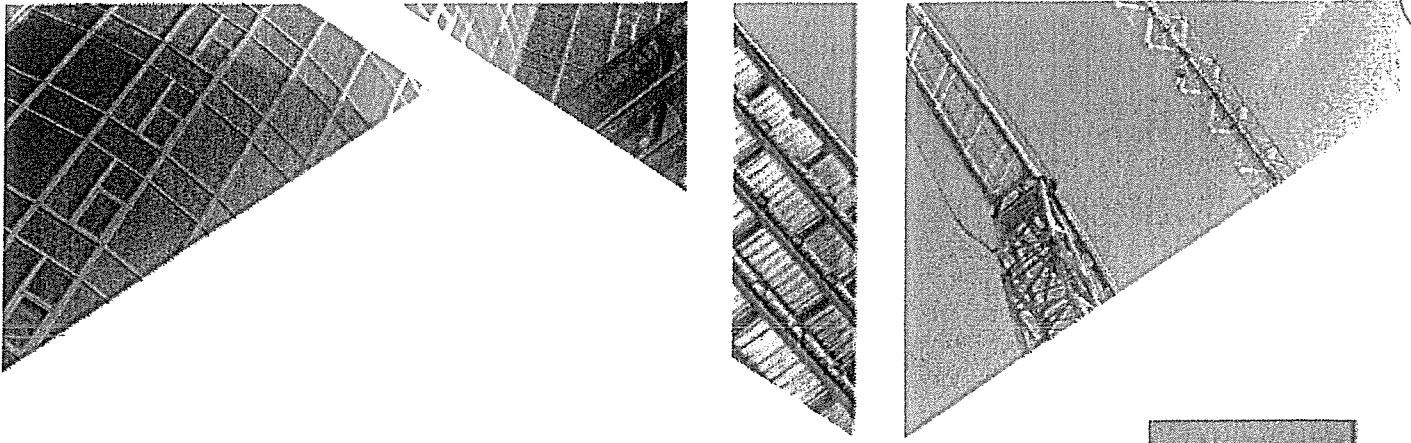

Sentral godkjenning av foretak for ansvarsrett etter plan- og bygningslov

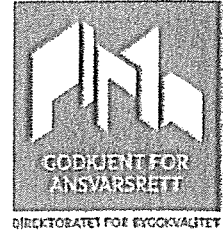

Sentral godkjenning for : **STENDAL VVS AS**

Foretaket, med organisasjonsnummer 980626180, er gitt følgende sentrale godkjenning


i medhold av plan- og bygningsloven av 27. juni 2008 § 22-1 og forskrift om byggesak av 26. mars 2010 nr. 488 (SAK10)

- > Søker i tiltaksklasse 1
- > Prosjektering av Sanitær-, varme- og slukkeinstallasjoner i tiltaksklasse 1
- > Utførelse av Sanitær-, varme- og slukkeinstallasjoner i tiltaksklasse 2

Godkjenningen er gyldig til **22.09.2016**



Godkjenningen er bare gyldig dersom fastsatte gebyr for å inneha sentral godkjenning betales innen fristene. Det gjøres oppmerksom på at sentral godkjenning for ansvarsrett skal trekkes tilbake ved alvorlige eller gjentatte overtredelser av bestemmelser gitt i eller i medhold av plan- og bygningsloven.

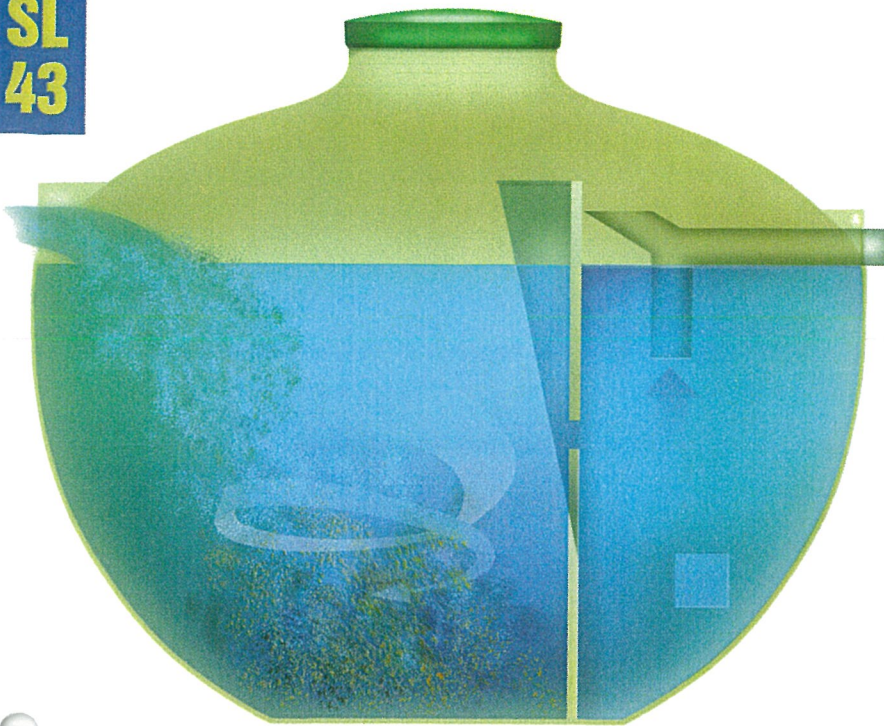**SL
43**

SLAM-AV- SKILLER SL - 43

For 1 stk boligenhet med
klosettavløp tilknyttet

| | | |
|-----------------------|---|---------------------------------|
| Nedgravingsdybde | : | 1000 mm fra terreng til lokk |
| Våtvolum | : | 4 m ³ |
| Vekt | : | 170 kg |
| Dim. inn-/utløp | : | 110 mm |
| Antall kammer | : | 3 |
| Total høyde | : | 1800 mm |
| Største diameter tank | : | 2300 mm |
| Diameter skjøtestykke | : | 600 mm |



Kan leveres med 1 eller 2 kammer på bestilling.

Leveres med låsbart lokk.

Skjøtestykke på 500 mm eller 1000 mm høyde leveres for større nedgravingsdybder.

Tanken plasseres på 200 mm sandskikt og avstemples mot setninger.
Rundt tanken fylles 200 mm lag av sand eller stenfrie masser.

Monteringsanvisning er festet på hver tank.

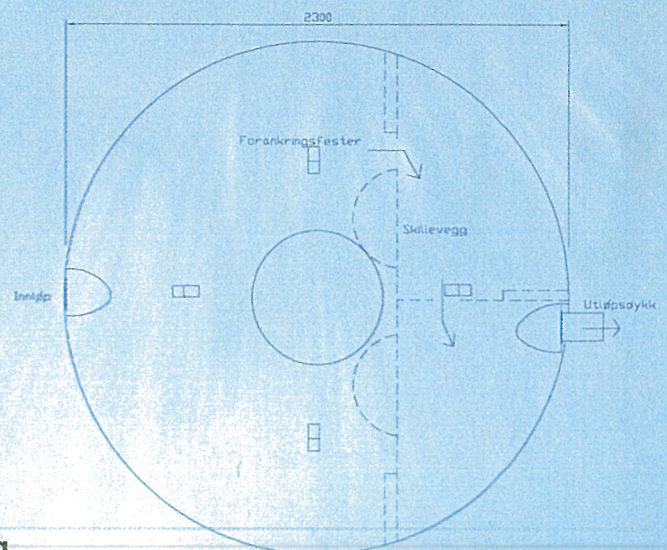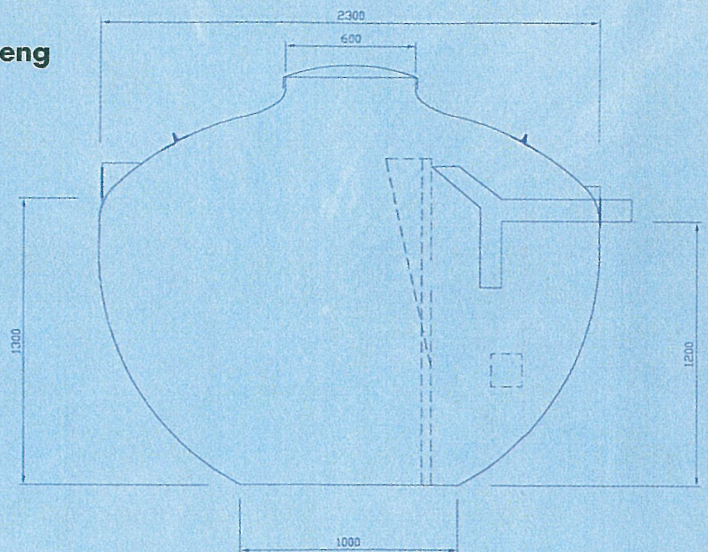

GODKJENNINGSNEMNDA
FOR SANITÆRMATERIELL




Godkjenning

Kode 2.65 NR. 79/89

NS

Godkjent NS - 3162. Kode 82 - 42 BIA Nr. 445

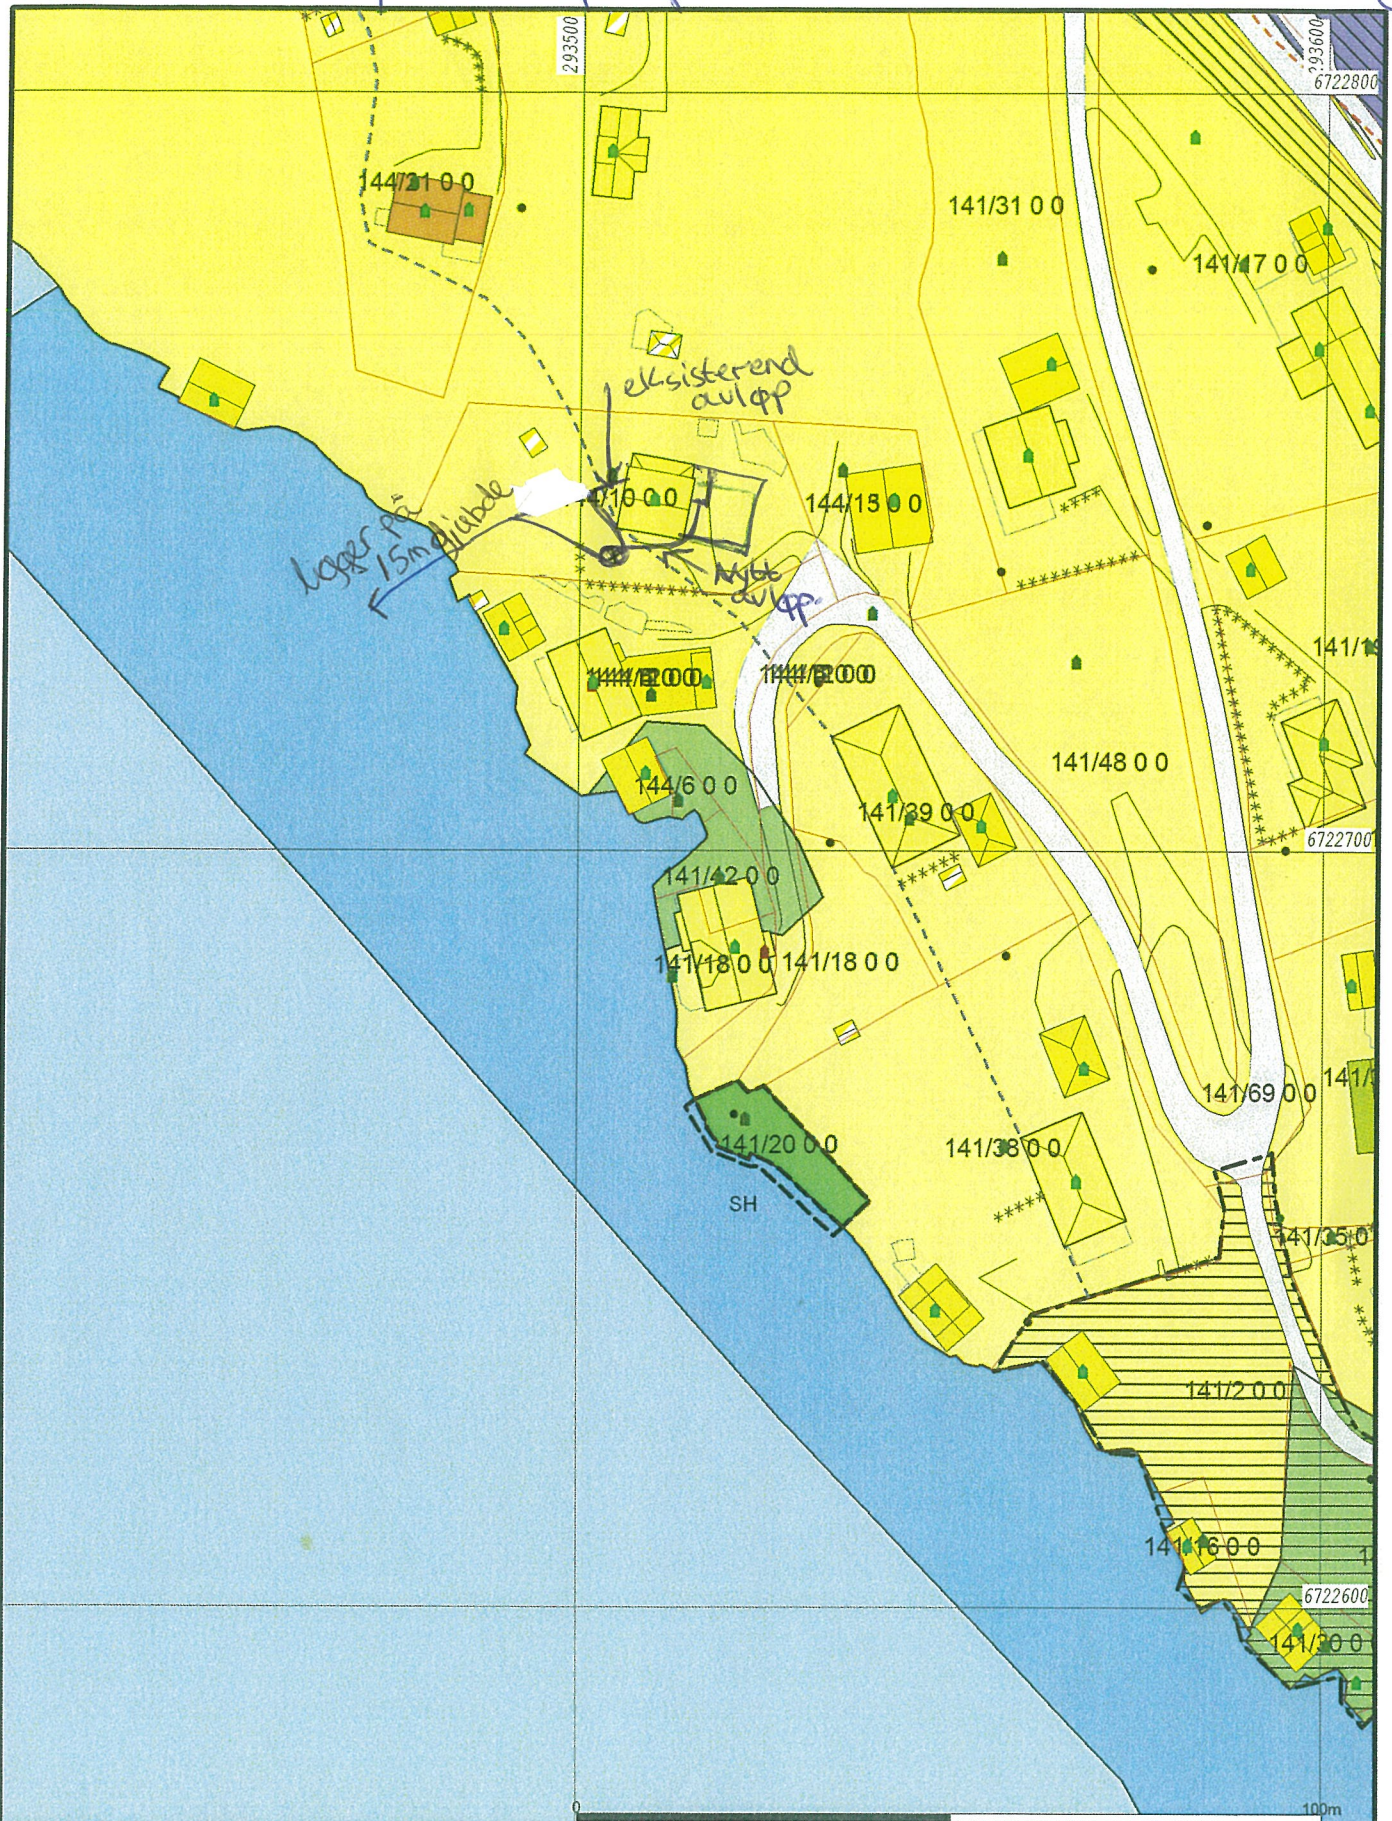

| | | |
|---------------------------|---------------------------|------------------------------|
| Bustadbygging | Andre typer nærmer angitt | Grøntrom |
| Fritidsbustader | Grav og urnelund | Spredt bustadbygging |
| Semtrunnsformål | Komb bebyggelse og Nærin | Spredt Fritidsbustder |
| Off. privat tenesteyting | Veg | Spredt Næringsbygging |
| Fritids- og turistforemål | Hamn | Bruk og vern av sjo og vassd |
| Råstoffutnyting | Grønstruktur | Småbåthavn |
| Næringsbebyggelse | Friområde | Fiske |
| Idrettsanlegg | Parkområde | Akvakultur |

Beliggenhet og høyer må oppfattes som orienterende.



Lindås kommune
Geodata avdeling



Dato: 2014.01.02
Sign: lima

Kommuneplanens arealdel

Målestokk
1:1000

Stikk ligger ledningen i dag.

(1)



| | | |
|---------------------------|--------------------------|-------------------------------|
| Bustadbygging | Andre typer nærme angitt | gødnær |
| Fritidsbustader | Grav og urnelund | Spredt bustadbygging |
| Semtrumsformål | Komb bebyggelse og Nærin | Spredt Fritidsbustder |
| Off. privat tenesteyting | Veg | Spredt Næringsbygging |
| Fritids- og turistforemål | Hamn | Bruk og vern av sjo og vassdr |
| Råstoffumyting | Grønstruktur | Småbåthavn |
| Næringsbebyggelse | Friområde | Fiske |
| Idrettsanlegg | Parkområde | Akvakultur |

Beliggenhet og høyer må oppfattes som orienterende.



Dato: 2014.01.02
Sign: lima

Lindås kommune
Geodata avdeling

Kommuneplanens arealdel



Målestokk
1:1000

Søknad om utslipp av sanitært avløpsvann fra hus og hytter

Søknaden skal benyttes for etablering av nye utslipp og vesentlig økning av eksisterende utslipp av sanitært avløpsvann jf. forskrift om begrensning av forurensning av 1.6.2004 (forurensningsforskriften) kapittel 12.

Søknadskjemaet gjelder for utslipp fra bolighus, hytter, turistbedrifter og lignende virksomhet med utslipp mindre enn 50 personekvivalenter (pe). Søknadskjemaet gjelder også for utslipp av sanitært avløpsvann mindre enn 50 pe i tettbebyggelser som er større enn 2000 pe i innlandet og 10 000 pe ved kysten.

Skjemaet gjelder ikke for påkobling til offentlig avløpsnett.

Informasjon:

Utslipet av sanitært avløpsvann er søknadspliktig jf. forurensningsforskriften kapittel 12. Søknad med alle nødvendige opplysninger og vedlegg sendes til og behandles av kommunen der det søkes om utslipp. Søknad i samsvar med standardkravene i kapittel 12 behandles innen seks uker. Søknad om unntak fra standardkravene i kapittel 12 behandles uten ubegrunnet opphold, men behandlingen vil da kunne ta mer enn seks uker. Ufullstendig søknad vil ikke kunne bli behandlet.

1. Ansvarlig (søker)*:

| | |
|-------------------------------------|--|
| Navn: Henning Aasen Fosse | Telefon (dagtid): 9015 76 77 |
| Adresse: Kvamsvåg 25 | Postnr., poststed: 5911 ALVERSUND |
| E-post: | <input checked="" type="checkbox"/> Enkeltperson <input type="checkbox"/> Selskap/lag /sameie. Oppgi organisasjonsnr.: |

*Hvis ansvarlig søker ikke er den samme som ansvarlig eier skal dette angis under pkt 8. Eventuelle merknader.

2. Søknaden gjelder:

| | |
|---|--|
| <input checked="" type="checkbox"/> Nytt utslipp. Spesifiser .. Har sjøledning som renner reke i sjø uten slammusk | <input type="checkbox"/> Vesentlig økning av utslipp. Spesifiser: |
| Skal det installeres vannklosett: <input checked="" type="checkbox"/> ja <input type="checkbox"/> nei | Skal det installeres vannklosett: <input type="checkbox"/> ja <input type="checkbox"/> nei |
| <input checked="" type="checkbox"/> Helårsbolig, antall: 1 | |
| <input type="checkbox"/> Fritidsbolig, antall: | |
| <input type="checkbox"/> Annen bygning, antall:spesifiser: | |
| Utslippets størrelse (før rensing) i antall personekvivalenter: 3,5 pe | |

3. Eiendom /byggsted:

| | | |
|--|-------------------|--------------------------------|
| Gnr: 144 | Bnr: 10 | Adresse: Kvamsvåg 25 |
| Planstatus: Samsvar med endelige planer etter plan- og bygningsloven: <input type="checkbox"/> ja <input type="checkbox"/> nei | | |
| Hvis nei, foreligger det samtykke fra kommunens planmyndighet: ja, dato:..... | | |

4. Utslippssted:

| |
|---|
| Type: <input type="checkbox"/> Innsjø <input type="checkbox"/> Bekk /Elv <input type="checkbox"/> Elvemunning <input checked="" type="checkbox"/> Sjø <input type="checkbox"/> Stedegne løsmasser Arnet:..... |
| Navn på lokalitet: <u>Kvamsvågen</u> |
| Koordinater på utslippssted: Oppgi kartdatum (WGS 84, ESO 50, NGO 48, arnet): |
| Hvis utslipp til vann: Utslippsdyp minst 2 m under laveste vannstand: <input type="checkbox"/> ja Spesifiser utslippsdyp: <u>15</u>m |
| Utslippsanordning:..... |

5. Rensegrad:

| |
|--|
| <p>5.1 <input type="checkbox"/> Utslippssted i følsomt/normalt område (rensegrad jf. §12-8):</p> <p>Rensekrav for sanitært avløpsvann, utslippssted med brukerinteresser: 5.1.a <input type="checkbox"/> 90 % reduksjon av fosfor, 90 % reduksjon av BOF₅</p> <p>Rensekrav for sanitært avløpsvann, utslippssted med fare for eutrofiering/overgjødsling: 5.1.b <input type="checkbox"/> 90 % reduksjon av fosfor og 70 % reduksjon av BOF₅</p> <p>Rensekrav for sanitært avløpsvann, utslippssted uten fare for eutrofiering/overgjødsling: 5.1.c <input type="checkbox"/> 60 % reduksjon av fosfor og 70 % reduksjon av BOF₅</p> <p>Kun utslipp av gråvann, alle utslippssteder: 5.1.d <input type="checkbox"/> Stedegne løsmasser eller tilsvarende, spesifiser:.....</p> <p>5.2 <input checked="" type="checkbox"/> Utslippssted i mindre følsomt område (rensegrad jf. §12-9):</p> <p>Rensekrav for sanitært avløpsvann, utslipp til sjø: enten 5.2.a <input checked="" type="checkbox"/> 20 % reduksjon av suspendert stoff eller 5.2.b <input type="checkbox"/> 180 mg suspendert stoff/liter i restkonsentrasjon Kun utslipp av gråvann, utslipp til sjø: 5.2.c <input type="checkbox"/> Urenset</p> <p>5.3 <input type="checkbox"/> Det søkes unntak fra §§12-8 til 12-9, spesifiser i vedlegg nr.:.....</p> |
| <p>Type renseanlegg:</p> <p><input type="checkbox"/> Urenset</p> <p><input checked="" type="checkbox"/> Slamavskiller</p> <p><input type="checkbox"/> Infiltrasjonsanlegg</p> <p><input type="checkbox"/> Sandfilteranlegg</p> <p><input type="checkbox"/> Biologisk renseanlegg</p> <p><input type="checkbox"/> Kjemisk renseanlegg</p> <p><input type="checkbox"/> Kjemisk/biologisk renseanlegg</p> <p><input type="checkbox"/> Tett tank (for alt avløpsvann)</p> <p><input type="checkbox"/> Tett tank for svartvann</p> <p><input type="checkbox"/> Biologisk toalett</p> <p><input type="checkbox"/> Konstruert våtmark</p> <p><input type="checkbox"/> Tett tank for svartvann, gråvannsfiler</p> <p><input type="checkbox"/> Biologisk toalett, gråvannsfiler</p> <p><input type="checkbox"/> Annen løsning, spesifiser:.....</p> |
| <p>Anleggets dimensjonerte størrelse i antall personekvivalenter:..... <u>5</u> pe</p> |

6. Opplysninger om bistand fra nøytral fagkyndig

| Navn og adresse på nøytral fagkyndig (person/firma/leverandør) som har bistått med valg og utforming av renseanlegg og/eller dokumentasjon av rensegrad. Hvis relevant, oppgi også hvem som vil bistå med installasjon av renseanlegg. | Kryss av for type bistand: |
|--|--|
| a) Stendal vvs AS | <input checked="" type="checkbox"/> Valg av renseanlegg <input checked="" type="checkbox"/> Utforming av renseanlegg <input checked="" type="checkbox"/> Dokumentasjon av rensegrad <input checked="" type="checkbox"/> Installasjon av renseanlegg |
| b) | <input type="checkbox"/> Valg av renseanlegg <input type="checkbox"/> Utforming av renseanlegg <input type="checkbox"/> Dokumentasjon av rensegrad <input type="checkbox"/> Installasjon av renseanlegg |
| c) | <input type="checkbox"/> Valg av renseanlegg <input type="checkbox"/> Utforming av renseanlegg <input type="checkbox"/> Dokumentasjon av rensegrad <input type="checkbox"/> Installasjon av renseanlegg |

7. Vedlegg til søknaden:

| | |
|--|---|
| a. Begrunnelse for ønske om unntak fra §§ 12-7 til 12-13 eller relevant dokumentasjon | <input type="checkbox"/> ja |
| b. Dokumentasjon av rensegrad jf. § 12-10 og beskrivelse av anlegg | <input checked="" type="checkbox"/> ja |
| c. Plassering av avløpsanlegg, utslippssted, eiendomsgrenser og vegadkomst på kart i målestokk 1:5000 eller større | <input checked="" type="checkbox"/> ja |
| d. Liste over eiendommer tilknyttet avløpsanlegget med gnr., bnr. og adresse | <input type="checkbox"/> ja <input checked="" type="checkbox"/> ikke relevant |
| e. Oversikt over interesser som blir berørt (drikkevannsforsyning, rekreasjon, næringsvirksomhet etc). Beskrivelse av tiltak for å motvirke interessekonflikter og tiltak for å ivareta helse og miljø | <input type="checkbox"/> ja <input checked="" type="checkbox"/> ikke relevant |
| f. Oversikt over hvem som er varslet om planlagt utslipp, samt kvitteringer som viser at varsel er sendt | <input checked="" type="checkbox"/> ja <input type="checkbox"/> ikke relevant |
| g. Uttalelser mottatt i varslingsrunden | <input type="checkbox"/> ja <input checked="" type="checkbox"/> ikke relevant |

8. Eventuelle merknader (ikke obligatorisk):

Har i dag sjøledning som verner rett i sjø men ønsker å få installert 4 m³ slamauskiller

9. Underskrift og erklæring:

Jeg forplikter meg til å følge bestemmelsene i forurensningsforskriften og enkeltvedtak i henhold til forurensningsforskriften, herunder krav til avløpsnett jf. § 12-7, utslipp jf. §§ 12-8 eller 12-9, dokumentasjon av rensegrad jf. § 12-10, utslippssted jf. § 12-11, lukt jf. § 12-12 og utforming og drift av renseanlegg jf. § 12-13. Som ansvarlig eier er jeg ansvarlig for forskriftsmessig drift og vedlikehold, samt oppbevaring av informasjon om anlegget, drift og lekkasjer.

| | | |
|------------|-----------------------------|-----------------------------|
| Dato: | Underskrift ansvarlig eier: | Gjentas med blokkbokstaver: |
| * 9/4-2014 | Henning Aasen Fosse | HENNING AASEN FOSSE |

08.04.2014

Lindås kommune

Kvernhusmyrane 20

5914 Isdalstø

Søknad om dispensasjon

Søker om dispensasjon til å grave ned 4 m² slamavskiller på gnr. 144 bnr. 10.

Grunner er at det i dag bare er en sjøledning som sender grovkloakk rett i sjøen og at det ikke er i samsvar med normene til Lindås kommune etter dagens krav. Ønsker derfor å sette ned slamavskiller så det bare er grovvann som renner ut i sjøen.

Pga. fall på avløp ut fra huset og den eksisterende sjøledningen må slamavskilleren graves ned i plenen som ligger i strandsonen. Grunnlag for søknaden er for å sikre naturen mot forurensning.

Dette er en fordel for kvamsvågen og ikke minst med tanke på badestranden som ligger inne i vågen.

Det vil selvsagt bli gravd over slamavskilleren og stelt til igjen på plenen så det ikke vil bli noen synlige inngrep i naturen etterpå.

Mvh

Henning Aasen Fosse

Henning Aasen Fosse

Kvamsvågen 25

5911 Alversund