




1 Fasade sør  
1 : 100

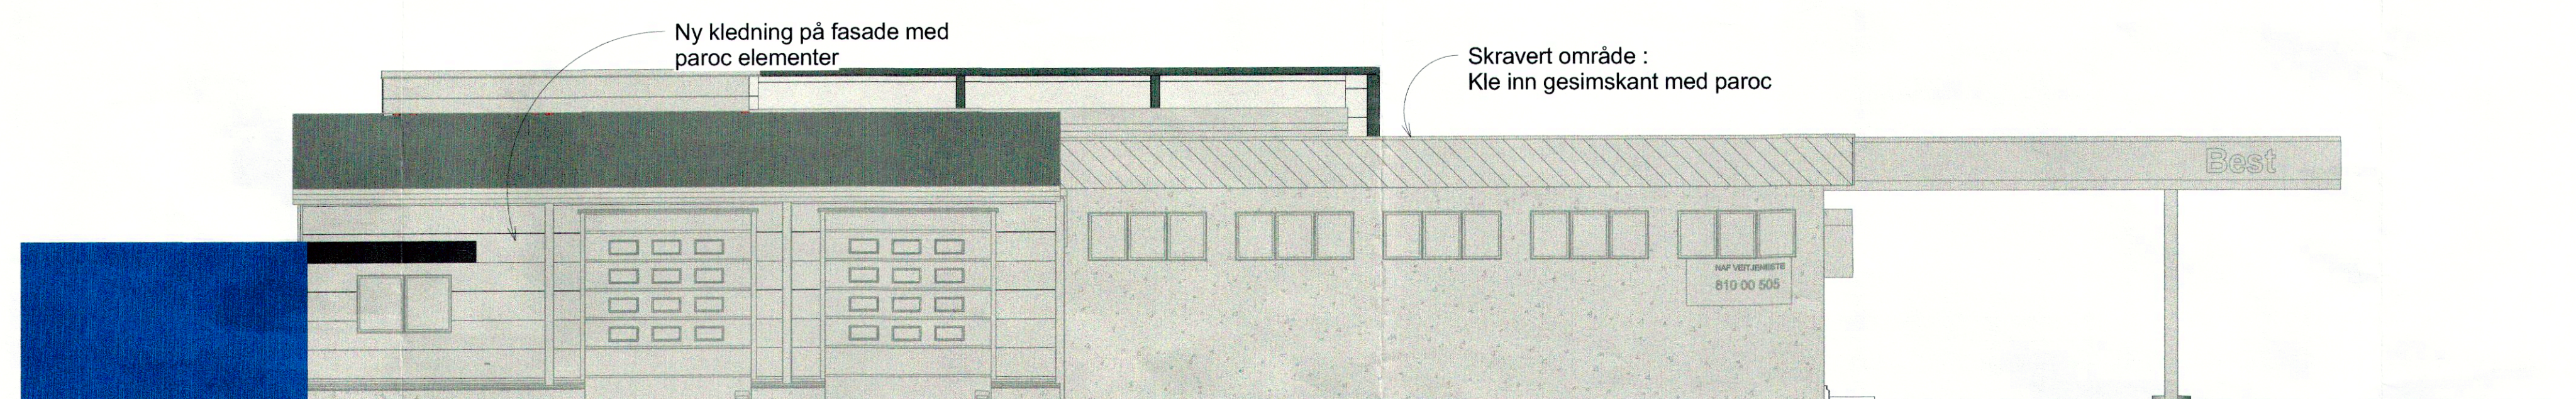

2 Fasade Vest  
1 : 100

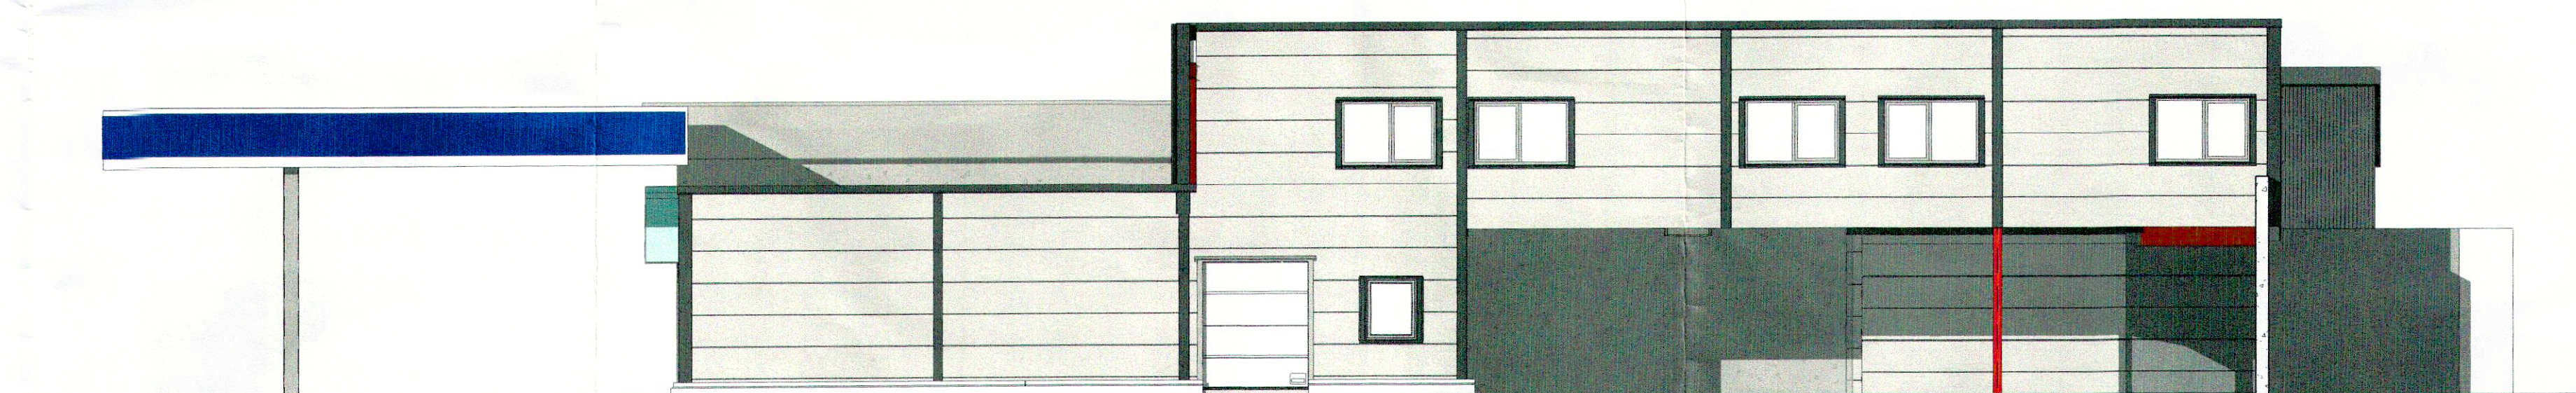

5 Fasade øst  
1 : 100

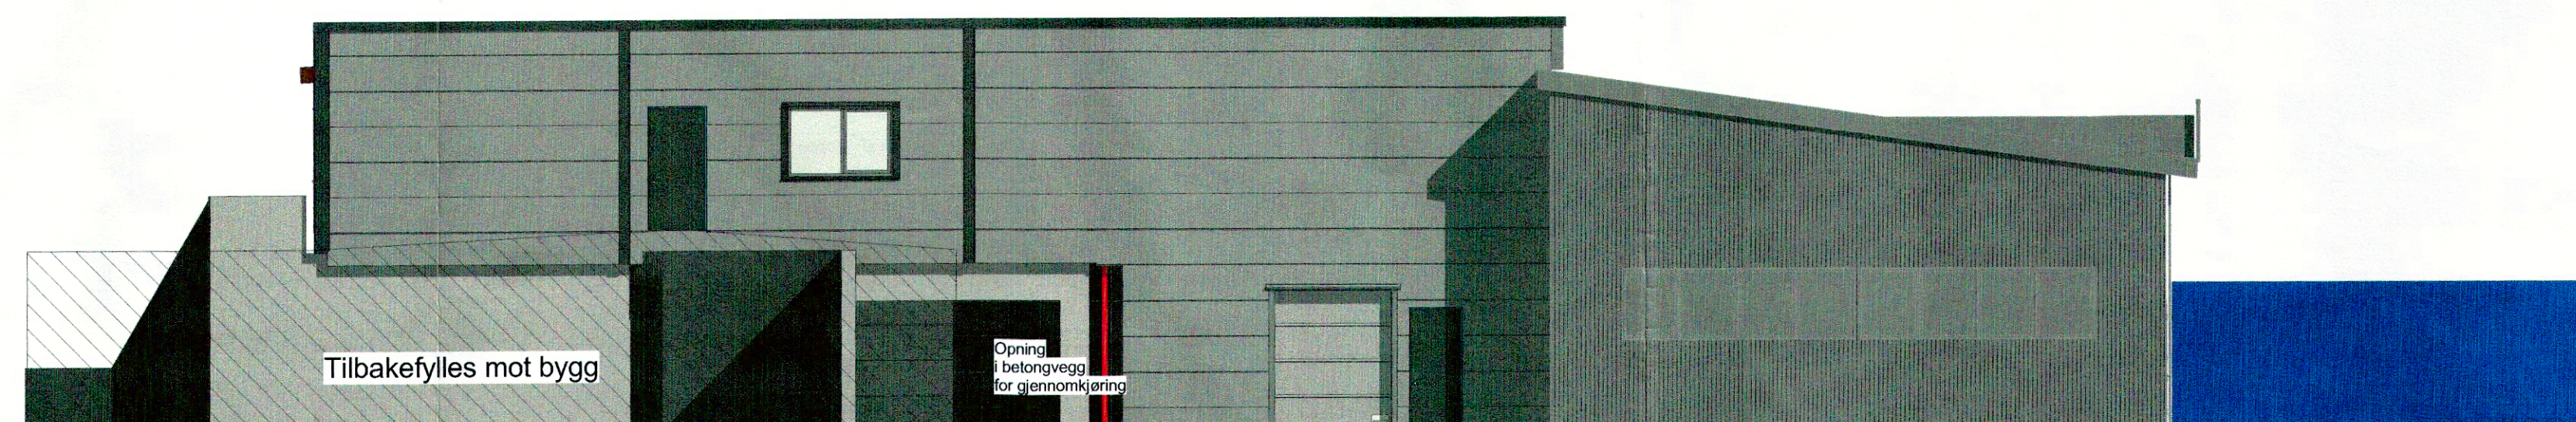

4 Fasade nord  
1 : 100

Tegning opprettet	11/03/09	
Revisjons liste		
Nr	Dato	Beskrivelse
1	06.03.2014	Foreløpig tegning

**Helgesen Tekniske-bygg as**  
Valestrand  
5281 Valestrandfossen  
Tlf. 5619 3400  
Faks. 5619 3401

<b>Vaage Karosseri</b>	
E2	
<b>Utvidelse m 2 etg</b>	
Tegnings navn	<b>Fasader</b>
Tegnings nummer	A-200
Prosjekt nummer	1696
Prosjekt dato	18.02.2014
Tegnet av	JAB
Kontrollert av	OHB
Bruksområde	<b>Foreløpig tegning</b>
Scale	1 : 100 -ISO A1