









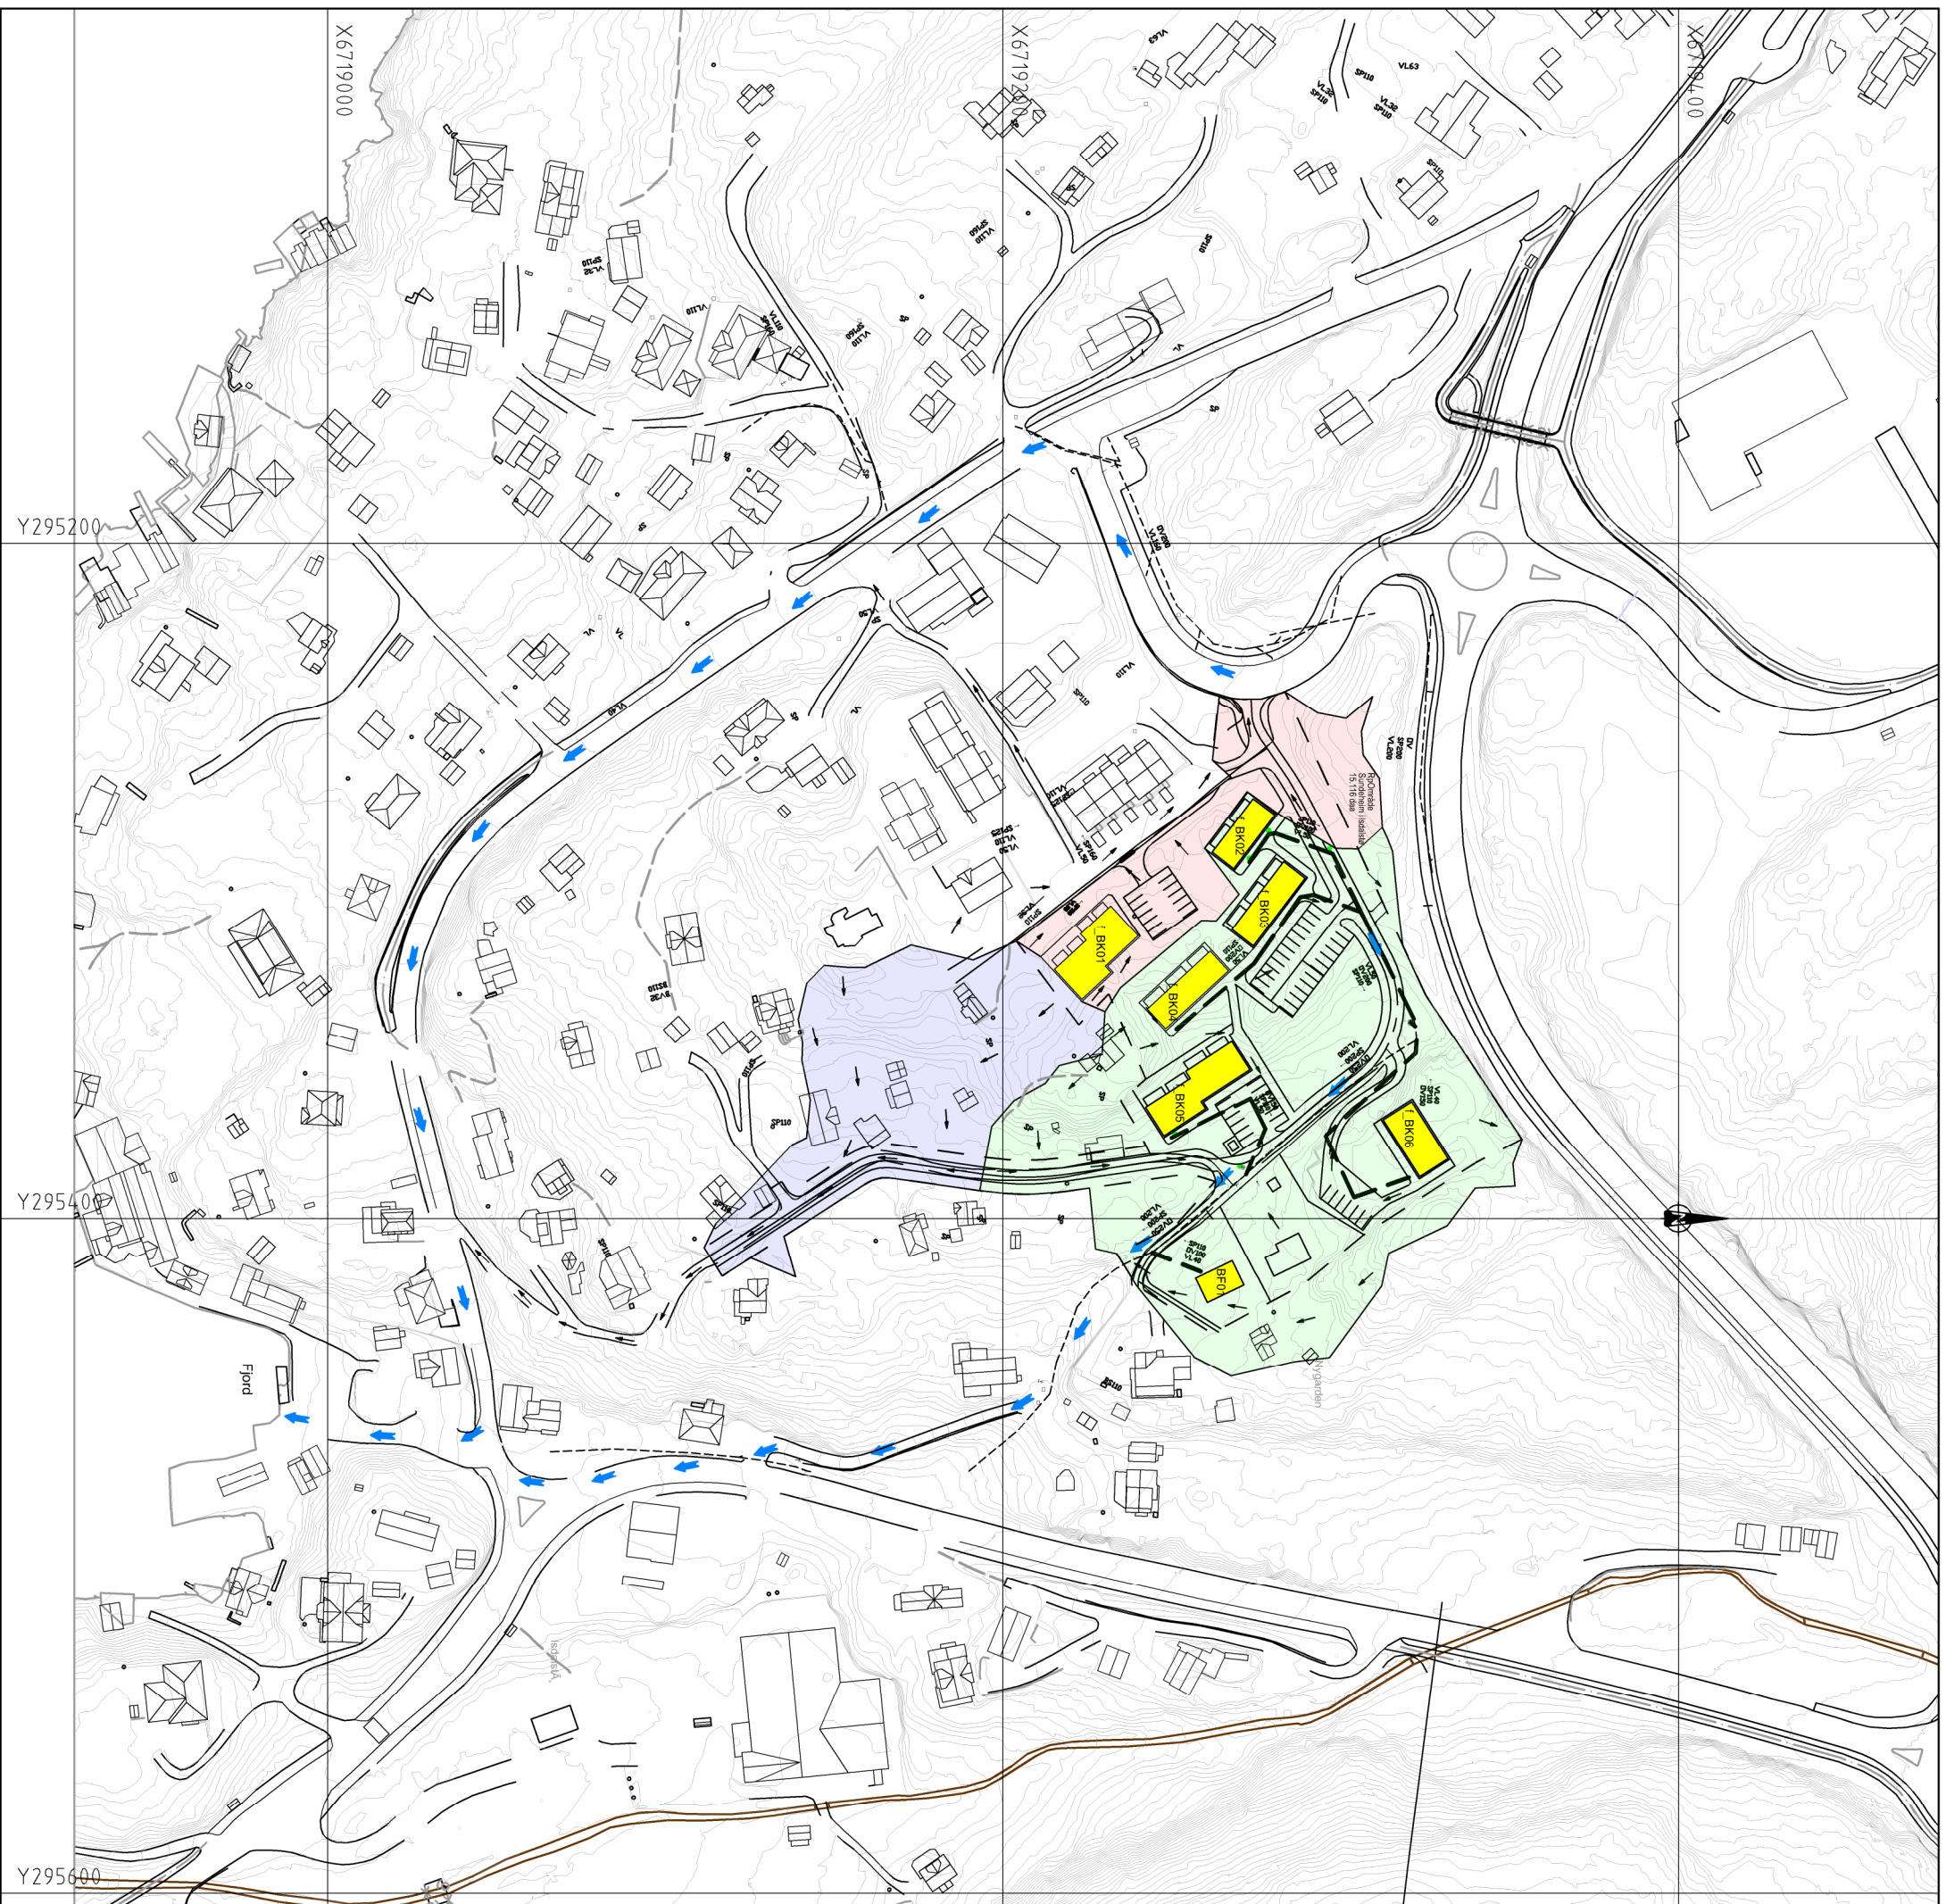


TEGNFORKLARING

-  Nye overvassleiding (OV)
-  Eksisterende overvassleidingar (OV)
-  Avrenning
-  Flomveg
-  Nedbørsfelt 1
-  Nedbørsfelt 2
-  Nedbørsfelt 3
-  Nye bustander
-  Plangrense
-  Juridiske linjer



Rev.	Dato	Sign.	Revisjonen gjelder
			Oppdragsgiver

Øystein Mosevoll Eiendom AS

Prosjekt
Isdalstø, Sundeheim boligfelt
 Overvasshandtering - utbygd situasjon

haugen WVF
 Fabrikkgaten 7B
 5059 Bergen
 Tlf. 55 59 82 60
 e-post: post@haugenwv.no

Tegn.	Kont.	Godk.
LØ	THF	
Dato: 17.08.15		
Målestokk: 1:2000/A3		
Prosjekt nr.	5215	
Tegningsnr.	002	
Rev.		