

Målte Grenser	Storre bustader	<p>Lindås kommune Geodata avdeling</p>	<p>N Målestokk 1:1000</p>
Registerte Grenser	Hytte/feriehus		
Udefinert grenser	Garasje/uthus	Dato: 2015.08.27	Sign: lite
Terrengmålte grense	Industri/lager	Beliggenhet og høyder må oppfattes som orienterende.	
Konstruert grensepunkt	Andre bygg		
Bolig			
Bustad m/leilighet			
Våningshus			

TEGNFORKLARING


- BEBYGGELSE & ANLEGG**
- Takflate nybygg
 - Terrasse/balkong nybygg
 - Takflate eksisterende bebyggelse
 - Takutstikk/Møneretning
- SAMFERDSEL OG INFRASTRUKTUR**
- Adkomst/veg
 - Parkering
 - Gangarealer/Trapp/Mur
- FRI- OG GRØNTAREALER**
- Oppholdsareal
 - Fri- og grøntareal
- LINJESYMBOLER**
- Byggegrense
 - Eiendomsgrænse
 - Mur/Skjæring/Fylling
 - Avstander/Målsetting

REFERANSEPUNKTER

Løpenummer	N-koordinat	Ø-koordinat
01	6724718.92	296842.97
02	6724723.26	296847.53
03	6724718.70	296851.88
04	6724722.15	296855.50
05	6724724.97	296852.81
06	6724730.15	296858.24
07	6724712.33	296875.20
08	6724707.17	296869.77
09	6724716.72	296860.67
10	6724708.93	296852.49

AREALER/UTNYTTING

Tomt/parsell	ca 1835 m ²
Bygg fotavtrykk	310 m ²
Ute- oppholdsareal	490 m ²
Veg og park areal	260 m ²
Grønt/friareal	775 m ²

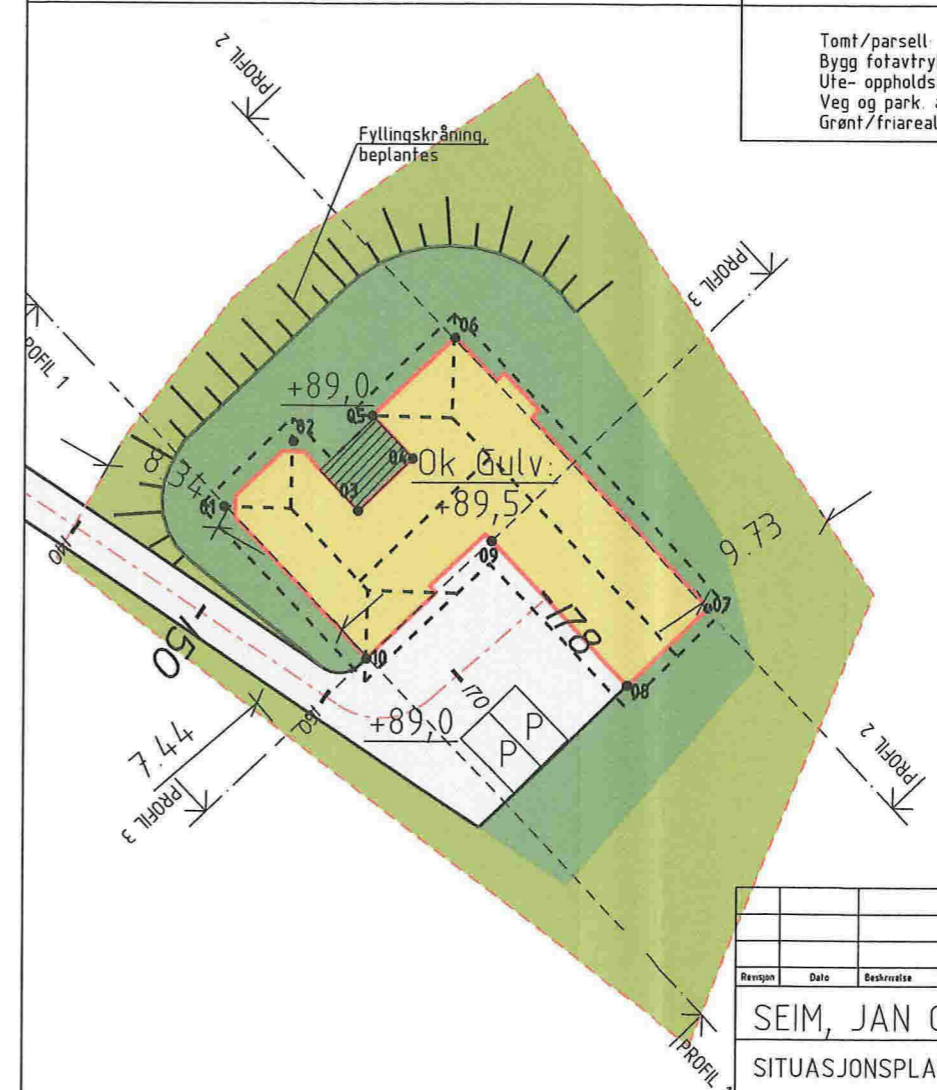

SITUASJONSPLAN M=1:500

Revisjon	Dato	Beskrivelse	Utarbeidet av	Godkjent av

SEIM, JAN OLE

SITUASJONSPLAN NYBYGG M/ADKOMST

PARSELL AV ,GNR170/ BNR 4 - SEIM I LINDÅS KOM.

Date: 27.08.15
 Utarbeidet av: GOB
 Godkjent av: EN

Målestokk: 1:1000/1:500
 Jobbnr: -
 Tegningsnummer: 002
 Revisjon:

ANSVAR OG KOMPETANSE
 Fjøsangerv. 50C - 5059 Bergen
 Tlf. 5538 7870 Fax 5538 7871
 bergen anko.no - www.anko.no