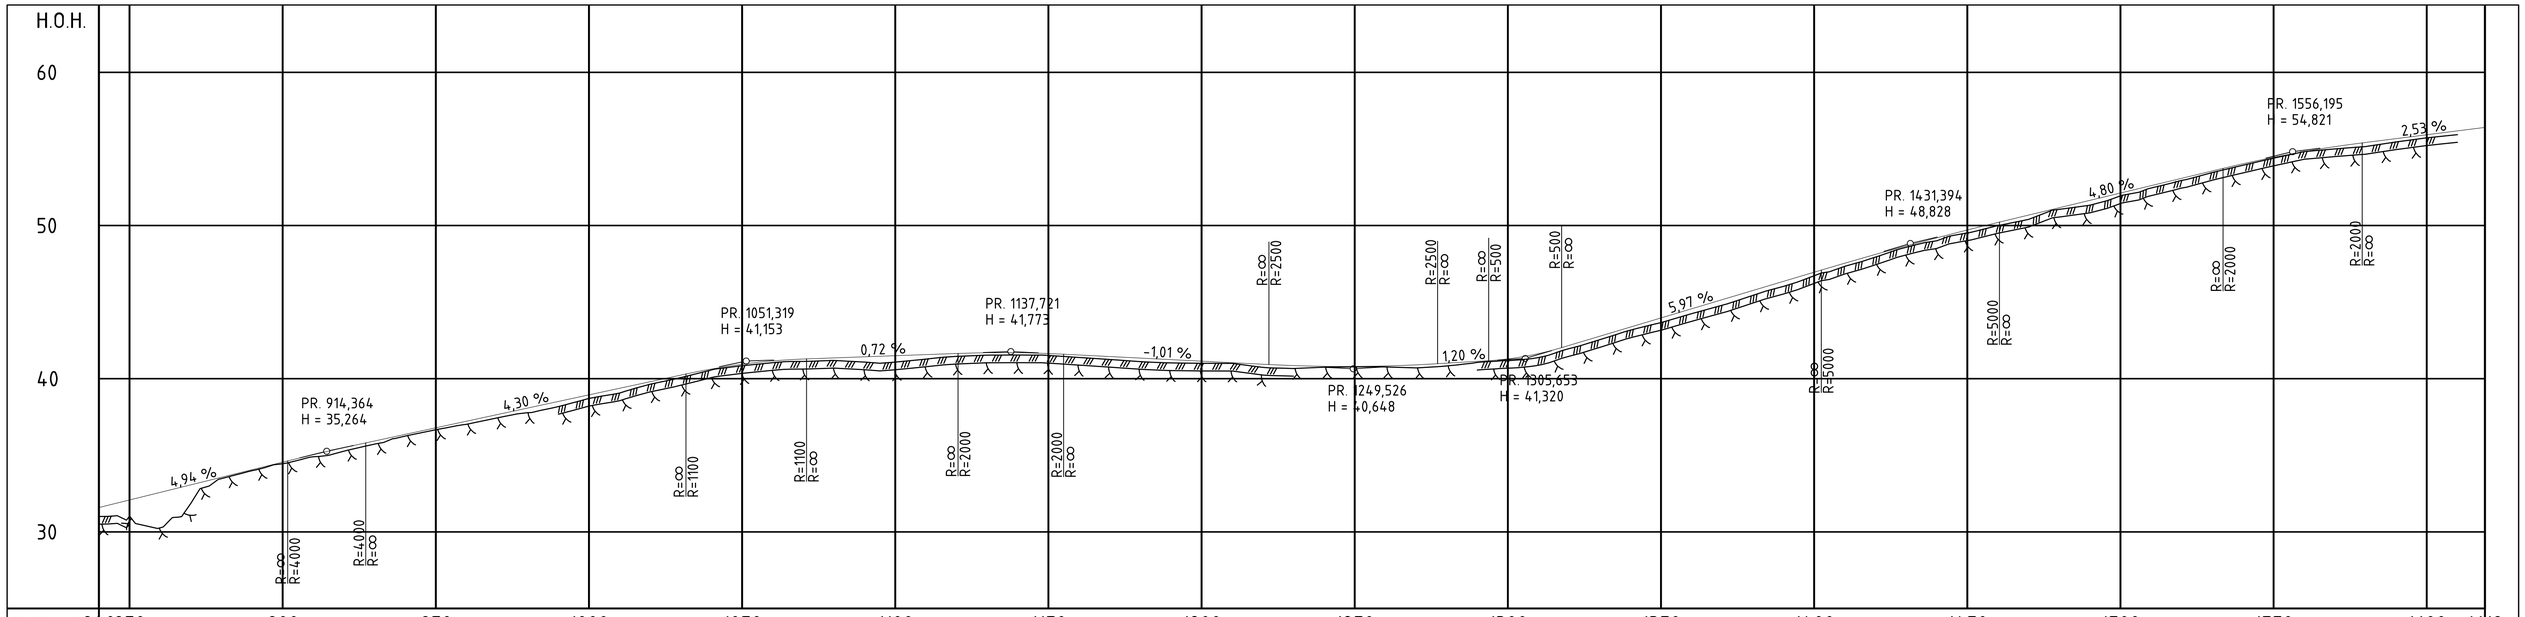

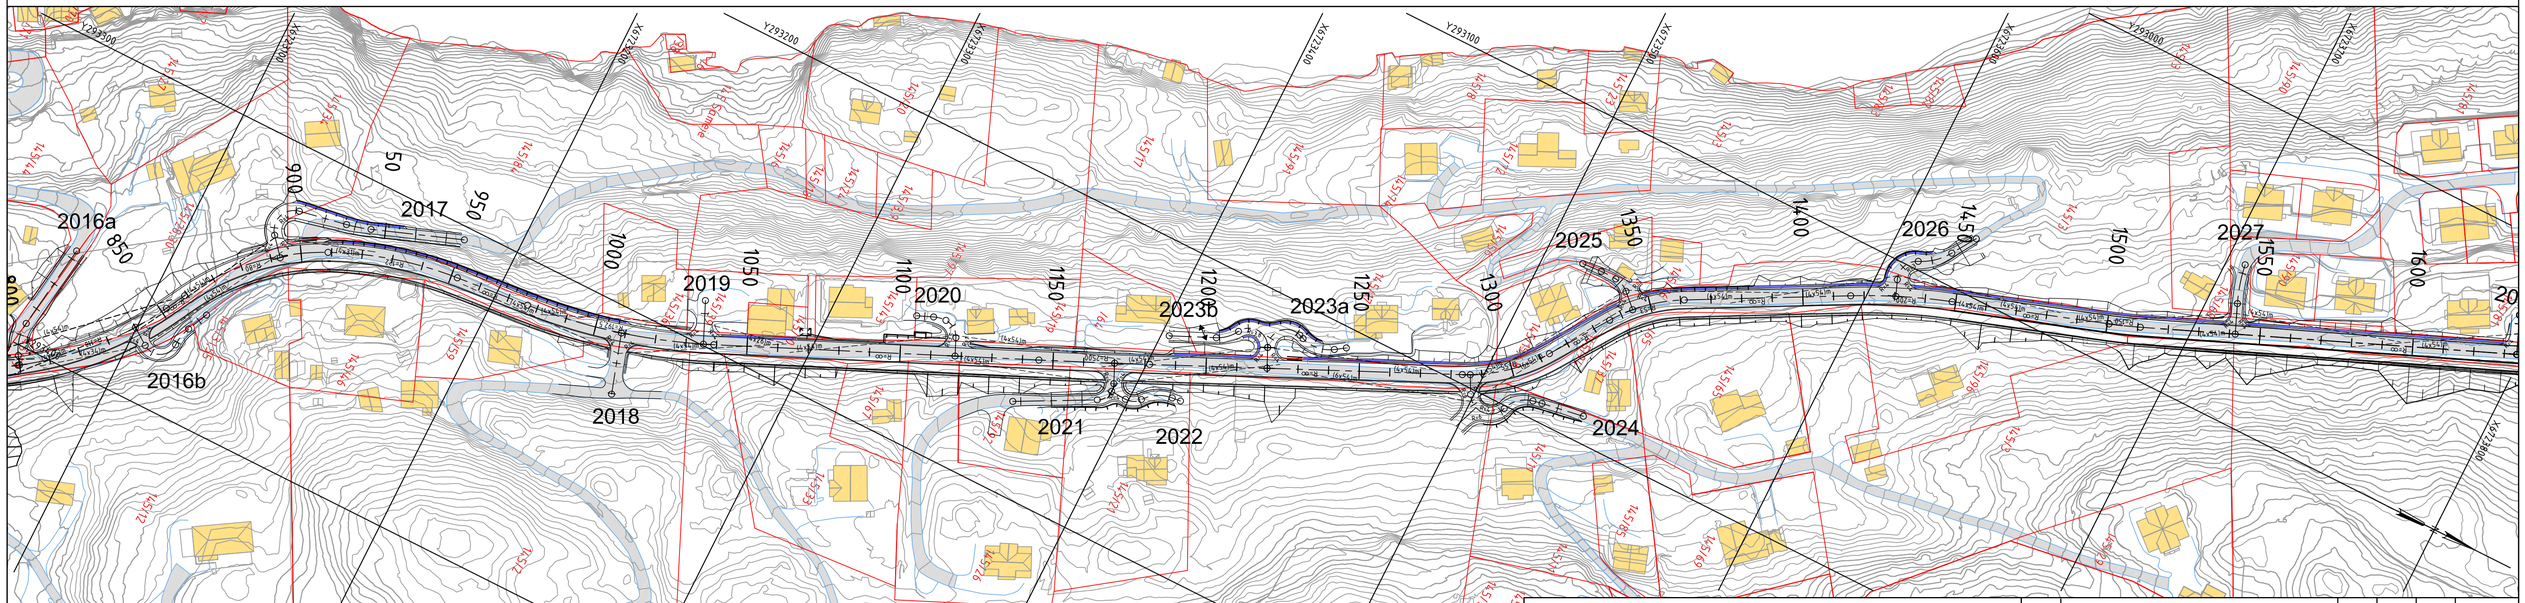

Tegnforklaring

	Stenging av avkjørsel
	Landbruksavkjørsel
	Rekkverk
	Mur
	Busskur
	Kulvert
2004	Referansenummer, avkjørsler

Revisjon	Revisjonen gjelder	Utarb.	Kontr.	Godkjent	Rev. dato

ABO PLAN & ARKITEKTUR
Hamnevegen 53
Postboks 291-5203 Os
Telefon: 56 57 00 70

Lindås kommune
Kvamme - Fossevatnet
Endringsarbeid, Fv 404

Plan og profil
P779 - P1558

C-tegning

Saksnr.	
Tegningsdato	31.08.2015
Bestiller	
Produsert for	
Produsert av	ABO Plan & Arkitektur AS
PROF-nummer	
Arkivnummer	
Byggverksnummer	
Målestokk A1	1:1000 / 200
Tegningsnummer / revisjonsbokstav	C 002

Utarbeidet av	kontrollert av	Godkjent av	Konsulentarkiv
TAO	BAD	BAD	