


Fråsegn om vegrett.

Underskrivne, Jakob Heimvik, gjev hermed Einar Fantoft rett til å bruka veg nr. 2 over min eigedom og vidare langs br. nr. 14 sin nausttomt fram til sin eigen nausttomt rett sørafor.

Romarheim, 30. juli 1979.

*Borgny Heimvik*  
*Jakob Heimvik*

LINDÅS KOMMUNE  
BYGGMÄSTAREKONTOR  
03197 | 29.11.79  
Afd. nr. 217-

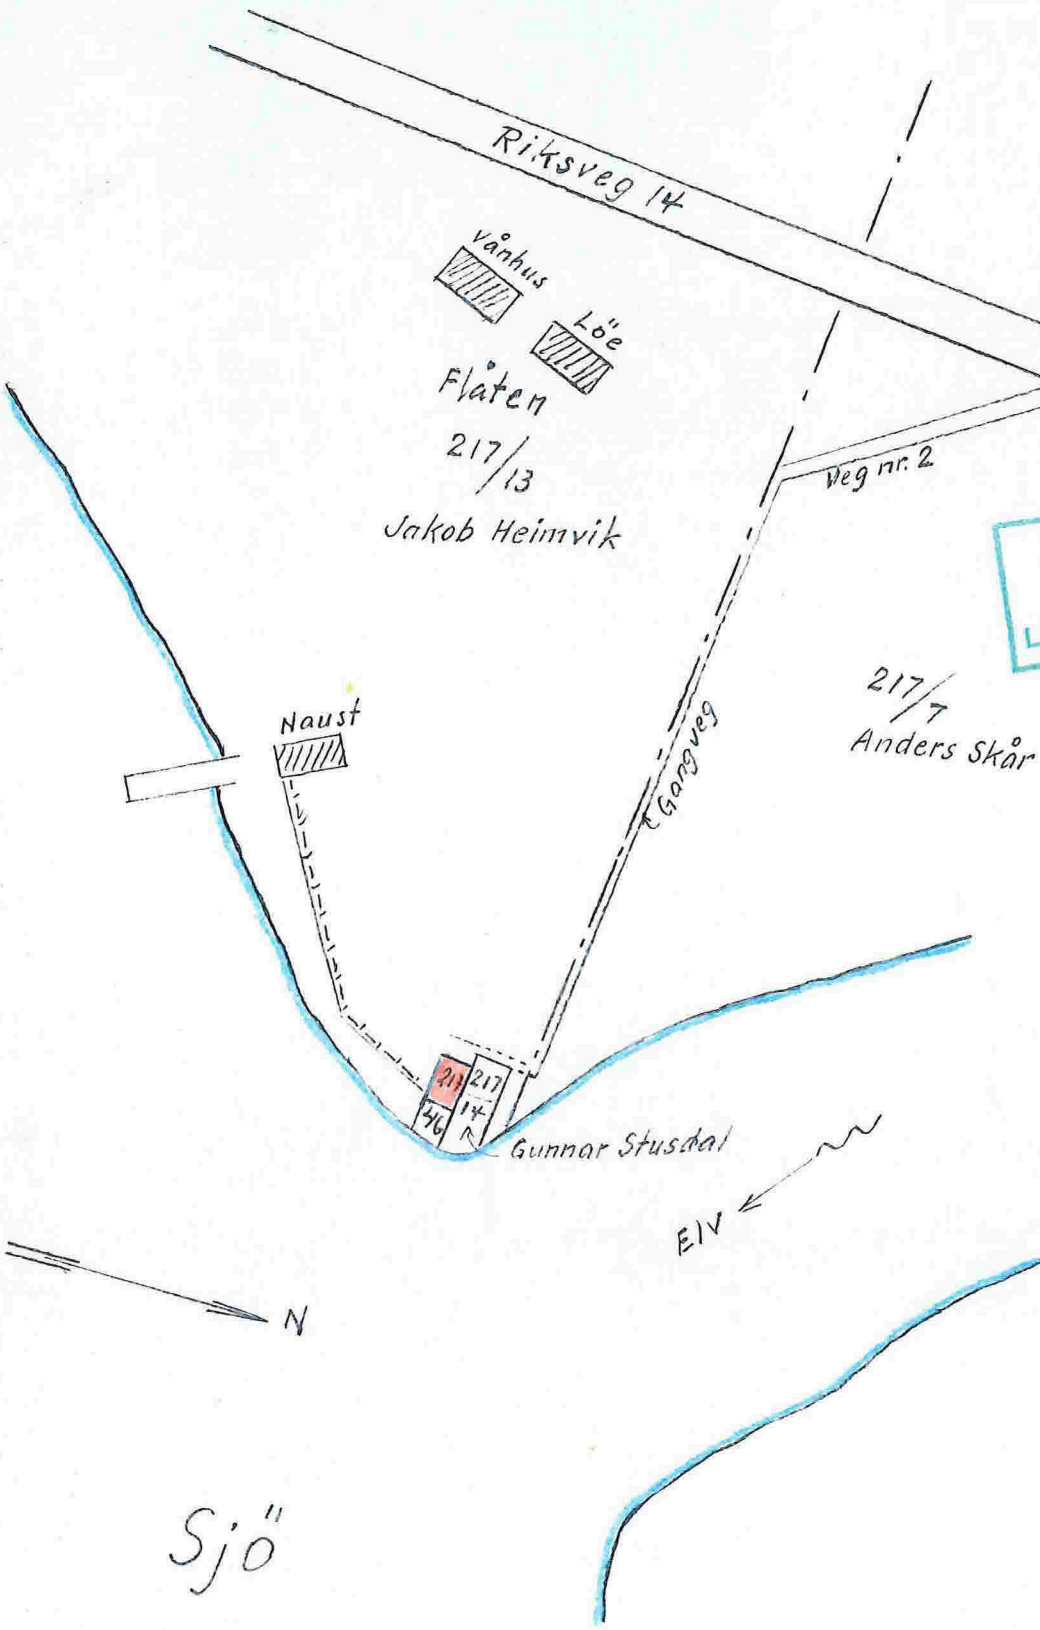

HANDSAMÅ DEN  
3 JUNI 1980  
LINDÅS BYGNINGSRÅD

M = ca. 1:1000  
Grunnlag: M = 1:5000



- |                          |                        |                |
|--------------------------|------------------------|----------------|
| - Avløp felles           | Udefinert grenser      | Hytte/feriehus |
| - Drensledning           | Terrengmålte grense    | Garasje/uthus  |
| - Overvann               | Konstruert grensepunkt | Industri/lager |
| - Pumpeledning spillvann | Bolig                  | Andre bygg     |
| - Pumpeledning vann      | Bustad m/leilighet     |                |
| - Spillvann              | Våningsslus            |                |
| - Vannledning            | Større bustader        |                |

Beliggenhet og høyder må oppfattes som orienterende.



Lindås kommune  
Byggesaksavdeling

Dato: 2015.08.20  
Sign: libe



Målestokk  
1:500