


Eksisterende situasjonsplan

vedlegg 3

10-September-2015

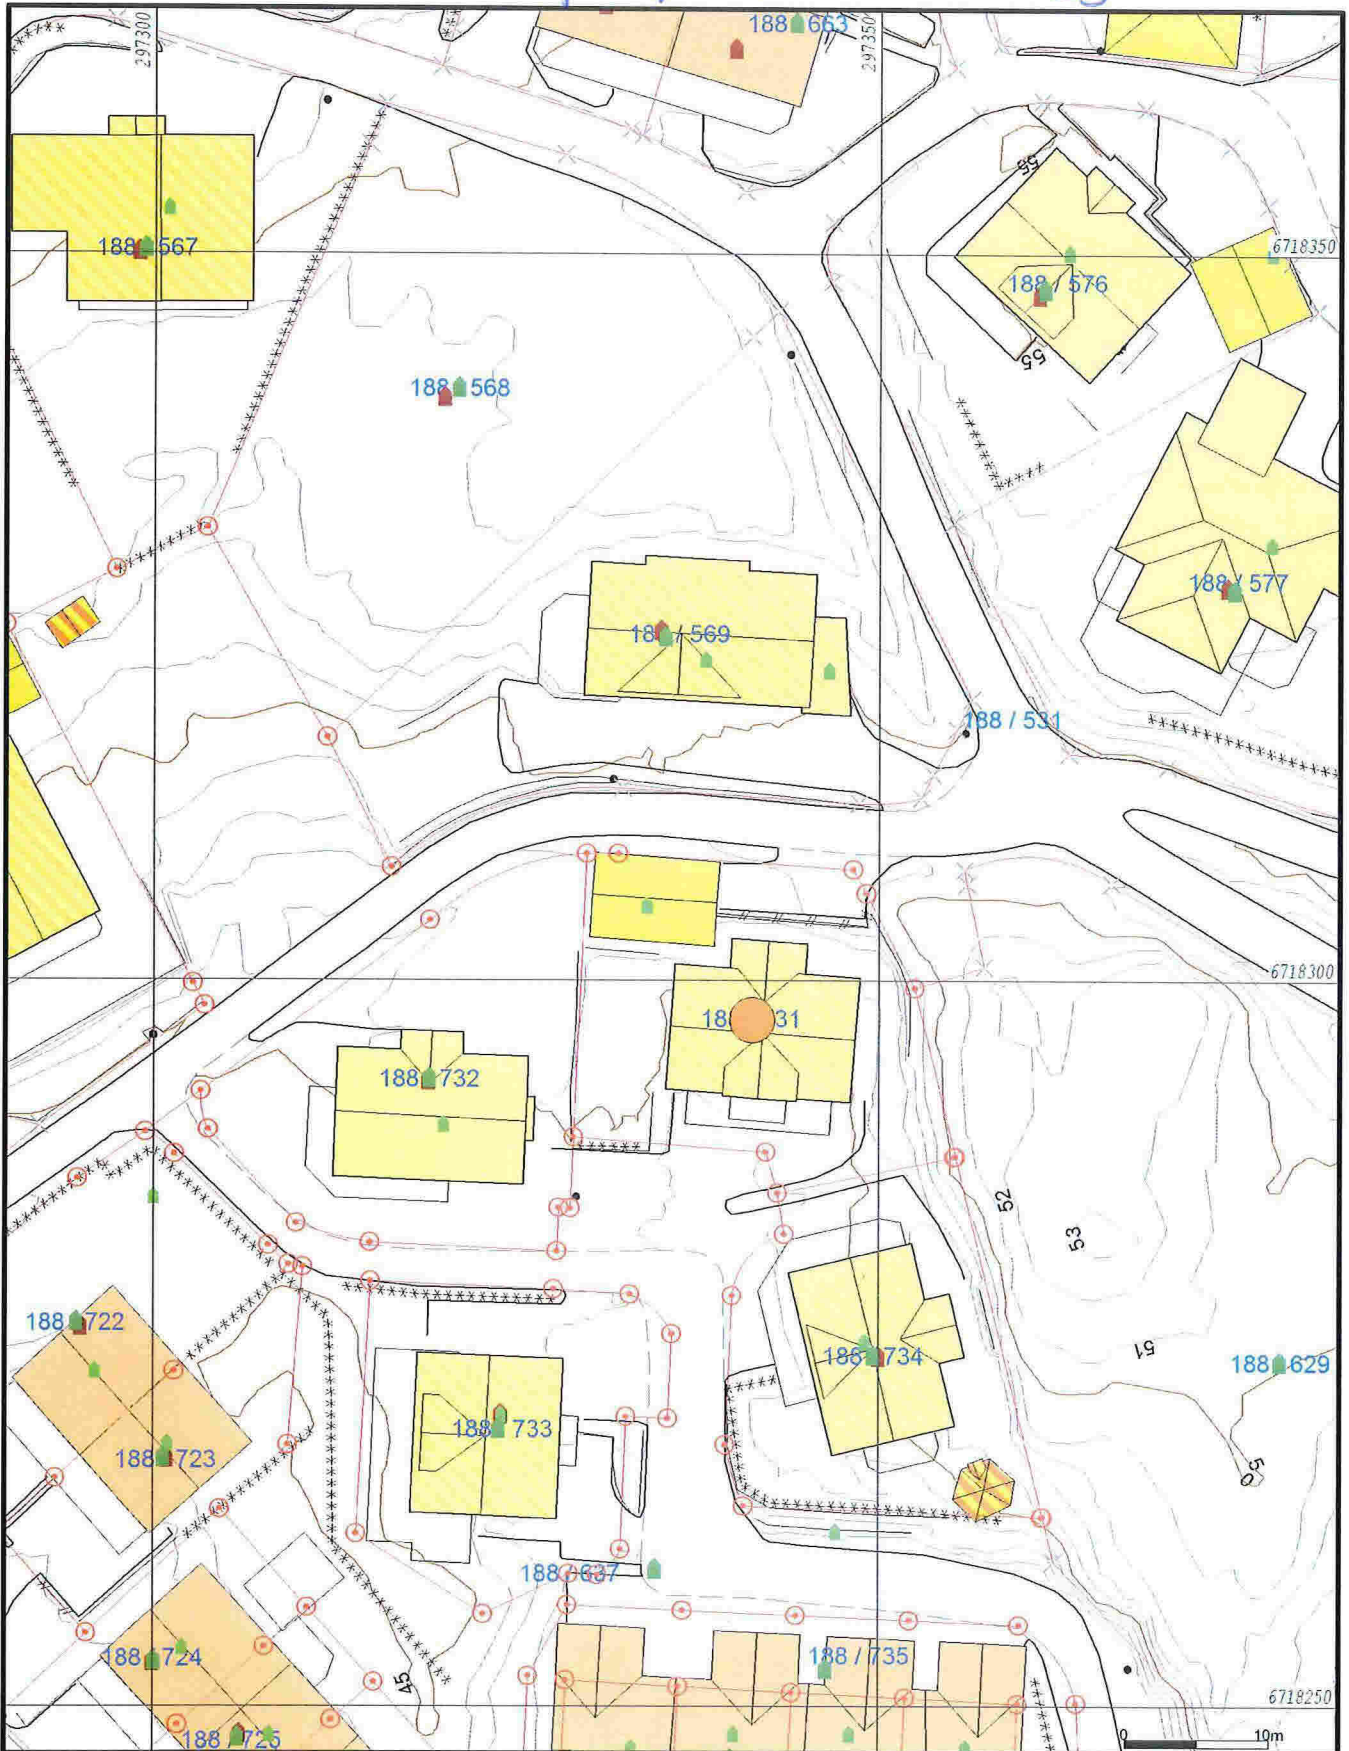

- Målte Grenser
- Registrerte Grenser
- Udefinert grenser
- ⚡ Terrengmålte greuse
- ⊕ Konstruert grensepunkt
- 🏠 Bolig
- 🏡 Bustad m/leilighet
- 🏠 Våningsbus

- 🏠 Storre bustader
- 🏡 Hytte/feriehus
- 🏠 Garasje/uhus
- 🏠 Industri/lager
- 🏠 Andre bygg



Lindås kommune
Geodata avdeling



Dato: 2015.08.19
Sjunn: liei


Gnr 188 bnr 731

Målestokk
1:500

Beliggenhet og høyder må oppfattes som orienterende.

Ny situasjonsplan

vedlegg 4

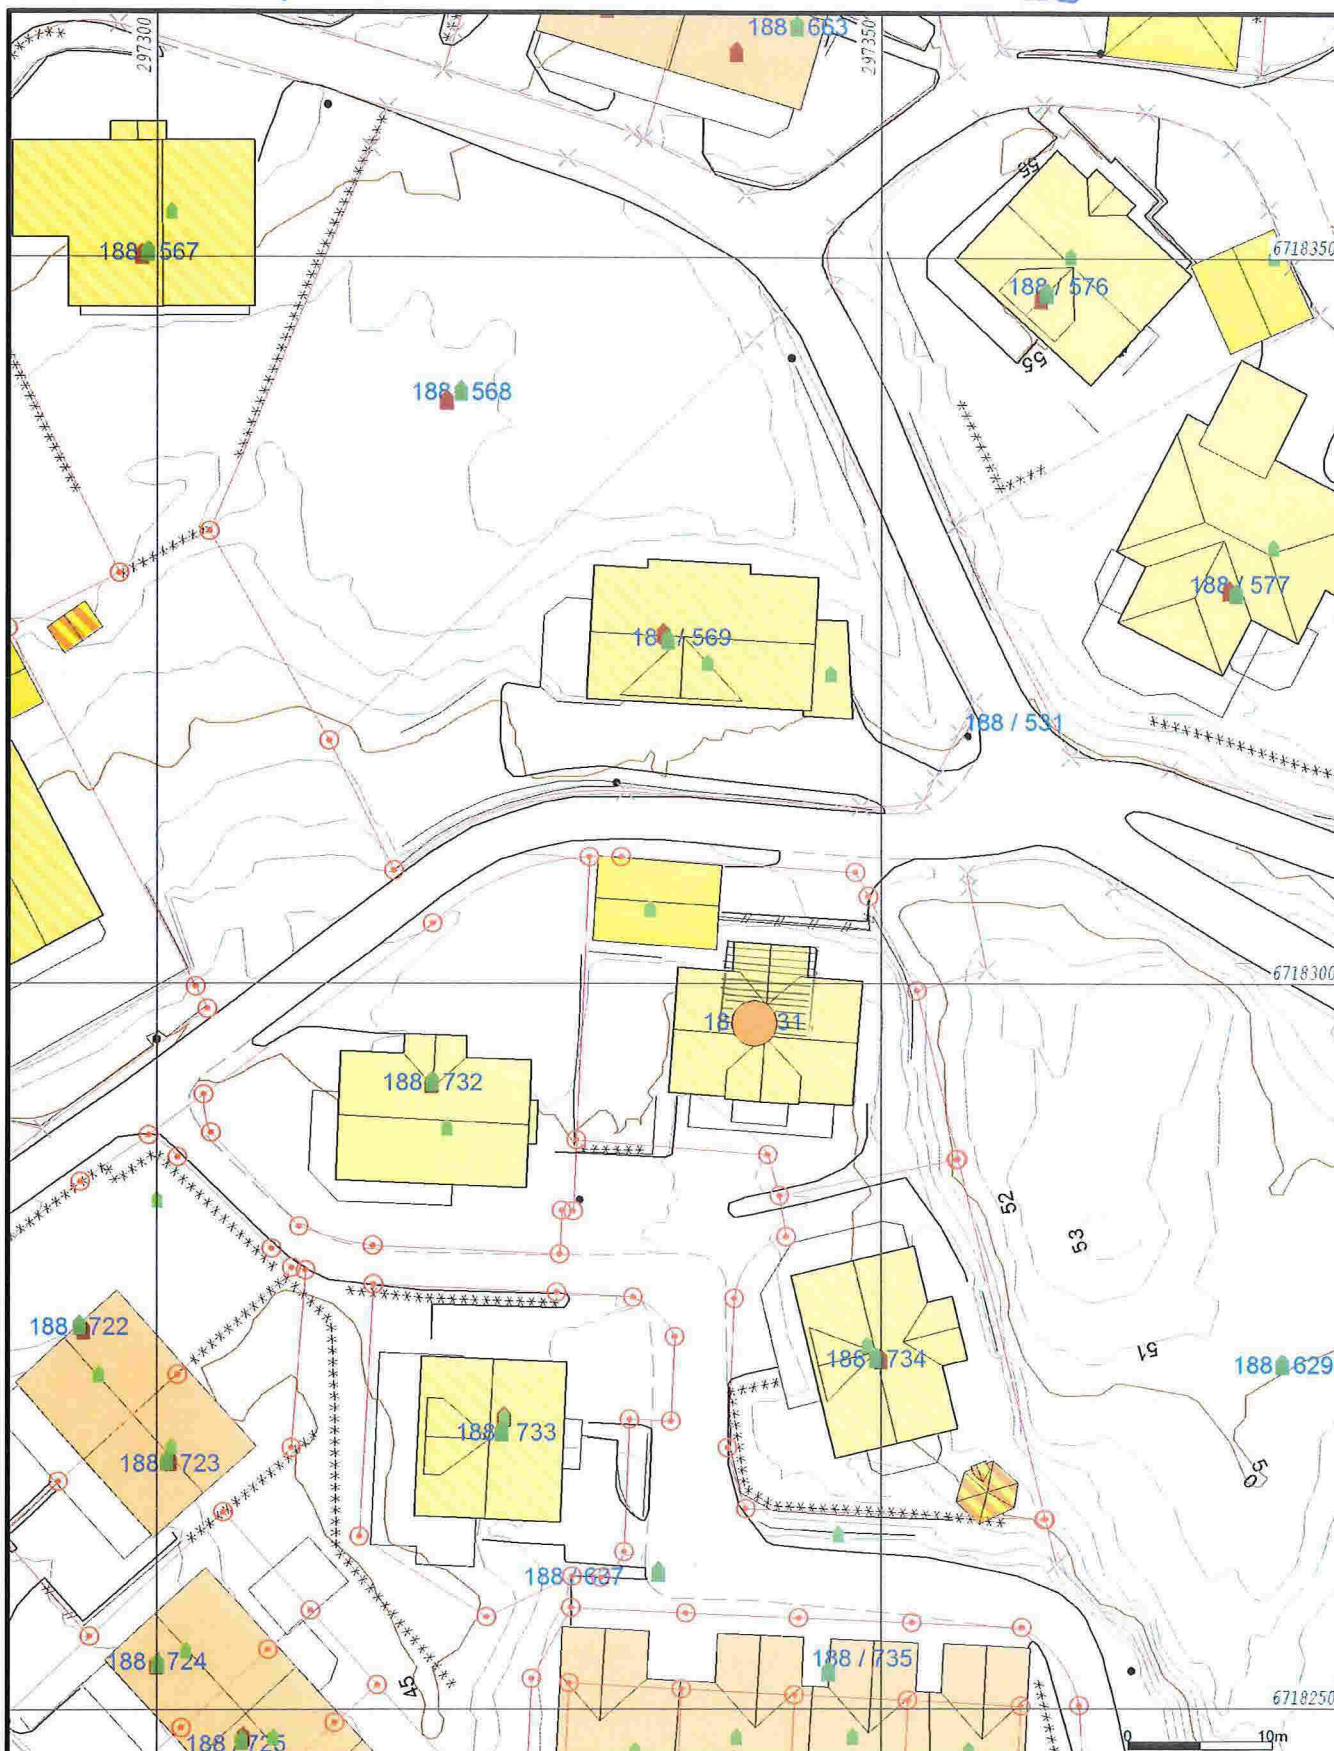

	Målte Grenser		Storre bustader
	Registrerte Grenser		Hytte/feriehus
	Udefinert grenser		Garasje/uthus
	Terrengmålte grense		Industri/lager
	Konstruert grensepunkt		Andre bygg
	Bolig		
	Bustad m/leilighet		
	Våningshus		

Beliggenhet og høyder må oppfattes som orienterende.



Lindås kommune
Geodata avdeling

Dato: 2015.08.19
Sign: llei

Gnr 188 bnr 731



Målestokk
1:500