


Prosjekt ID: 012-99  
 Tegning nr.: 04  
 Målestokk: 1:50  
 Dato: 20.12.01  
 Tegnet av: M.DALE

Prosjekt: BOLIG/sokkelleil. Rev. HIBA. 163  
 Tegning vedr.: HOVEDPLAN

Utvikler: STEVNEBØ UTBYGGINGSSELSKAP AS  
 Byggher: LINDAS  
 Revidering: BYGGER N VEST HIBA AS - 5892 BERGEN - TLF 55 11 00 30 - FAX 55 11 60 31  
 Arkitekt: STEVNEBØ TRELAST AS - 5937 BØVÅGEN - TLF 55 34 94 00 - FAX 55 34 94 01

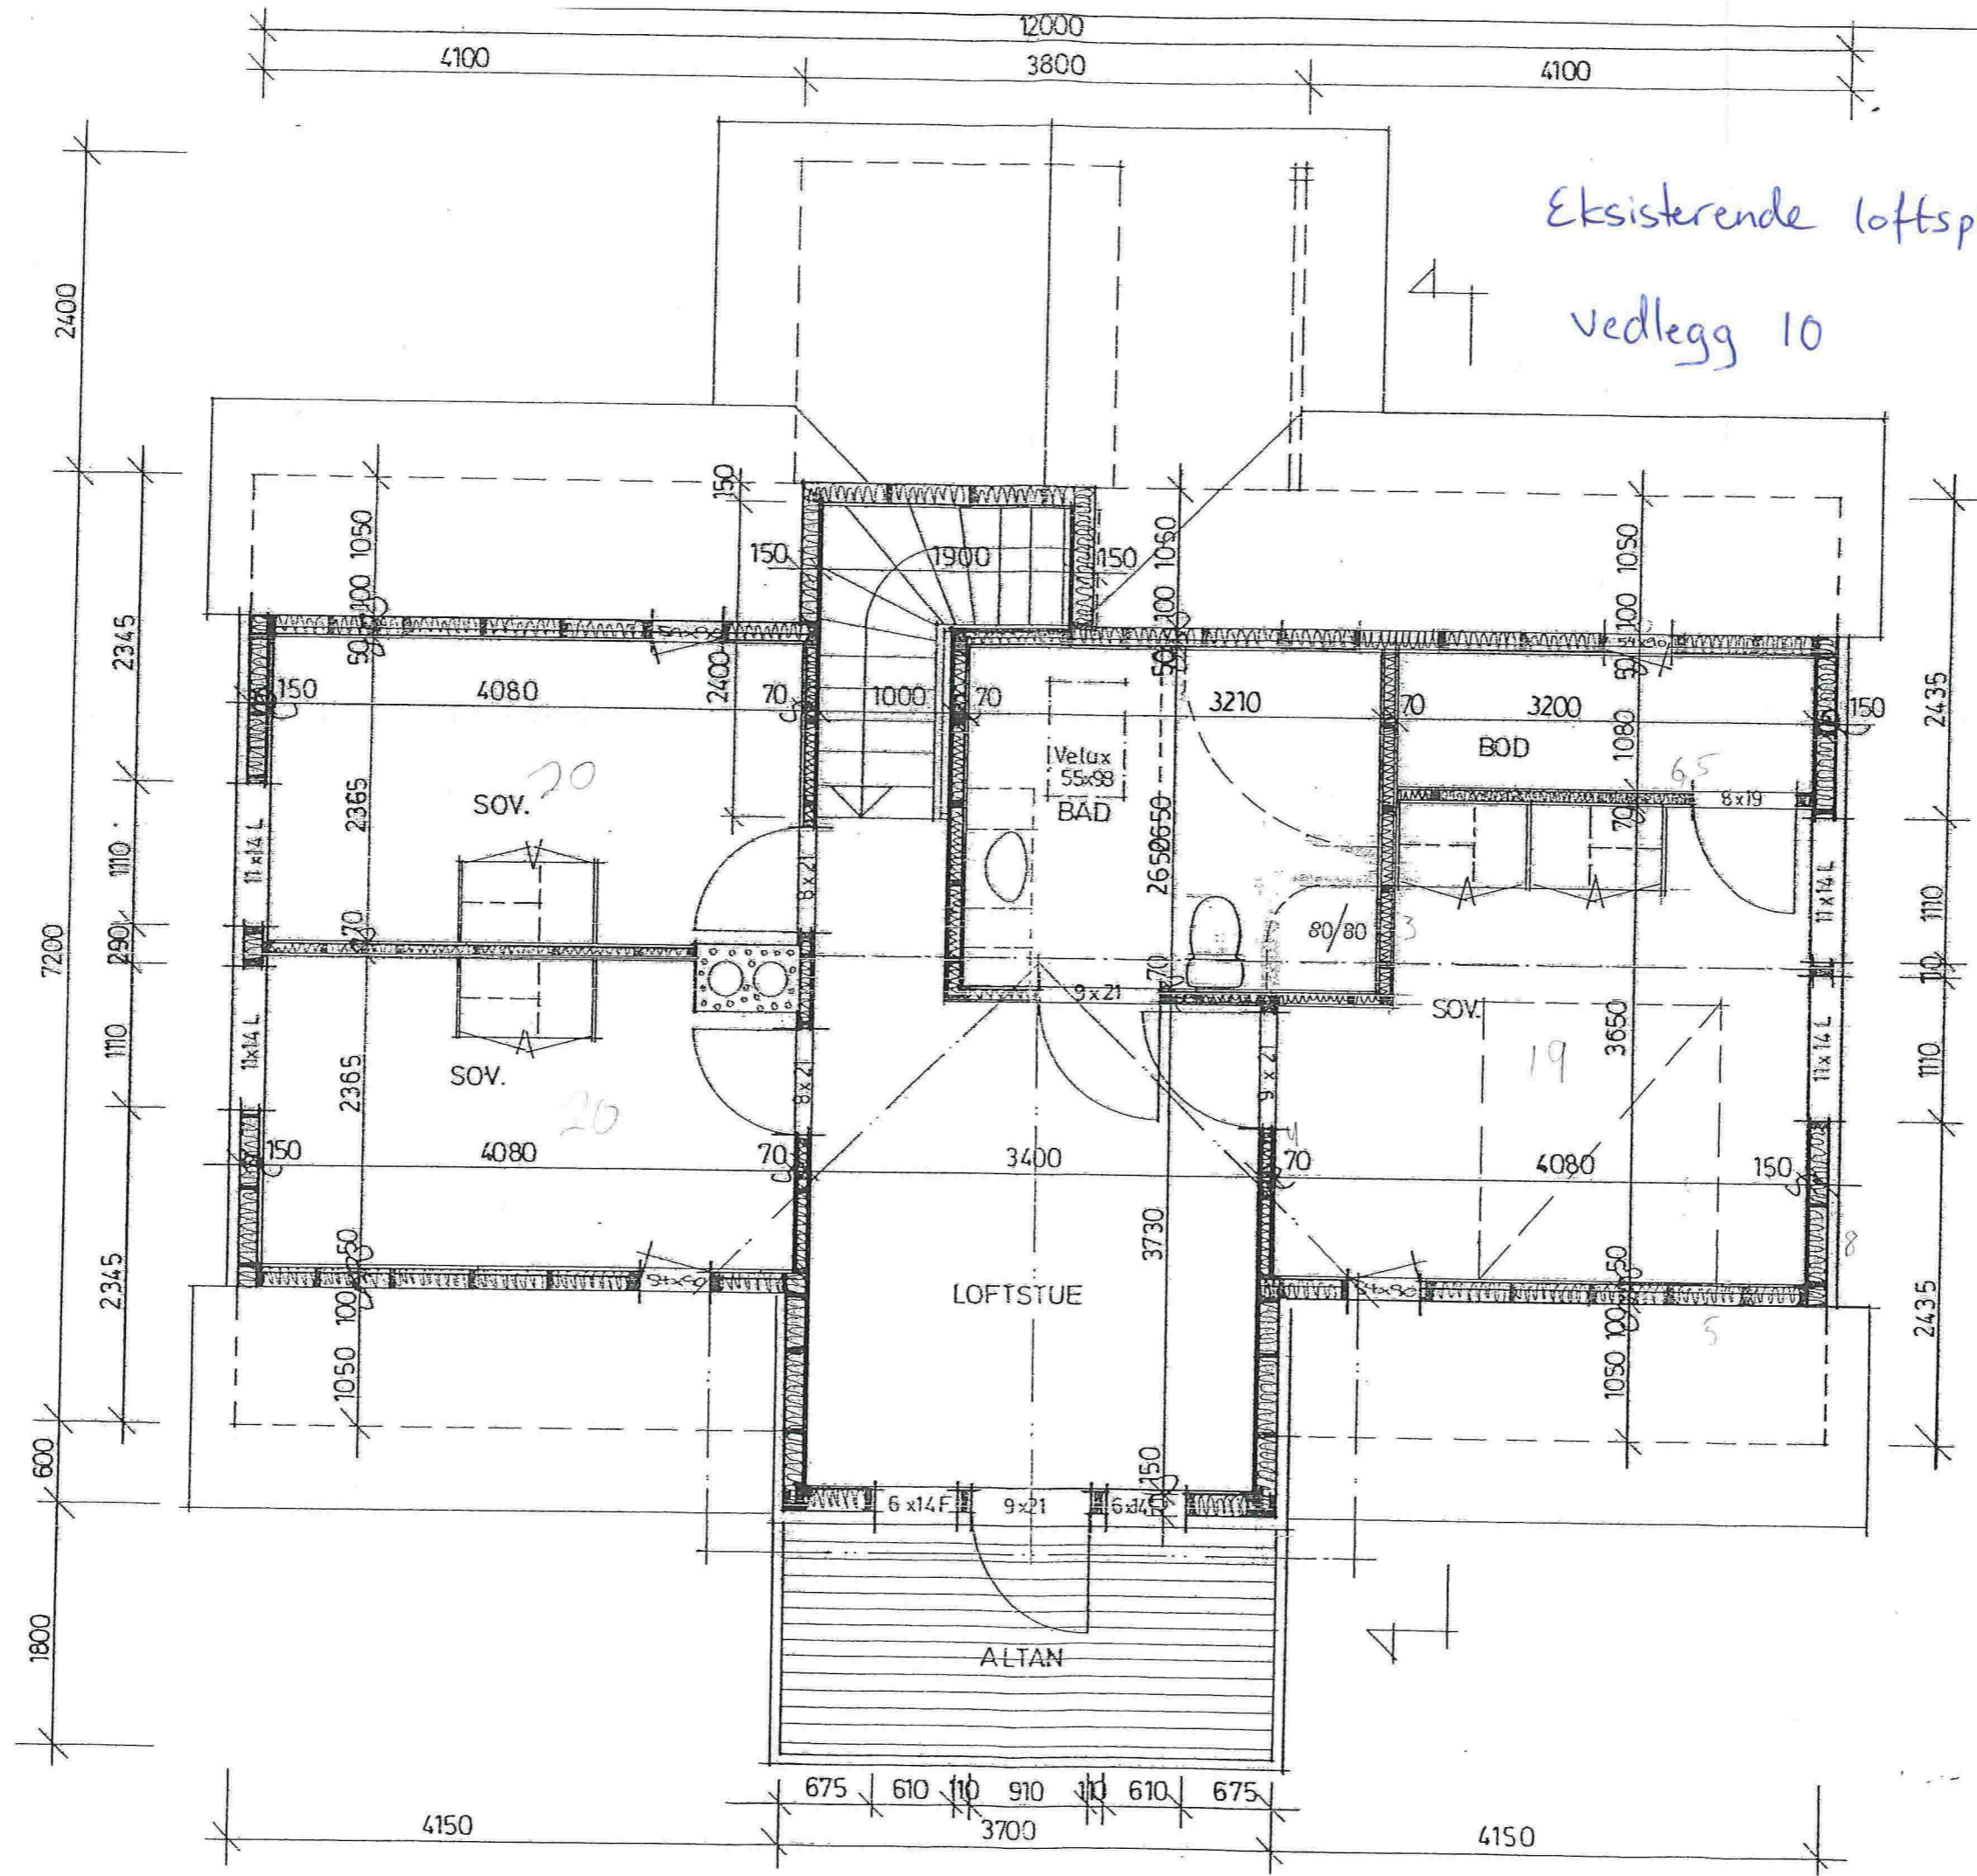

Eksisterende loftsplan  
vedlegg 10

Prosjekt: BOLIG/sokkelleil. Rev. HIBA 163  
Tegning vedr.: LOFTSPLAN

Prosjekt ID: 012-99  
Tegning nr.: 05

Målestokk: 1:50  
Dato: 20.12.01  
Tegnet av: M. DALE

STEVNEBØ UTBYGGINGSSELSKAP AS  
LINDÅS  
G.nr.: B.nr.:

Tilraskshaver:  
Byggesed:  
Revidering:  
Arkitekt:  
Leverandør:

BYGGER N VEST HIBA AS - 5892 BERGEN - TLF 55 11 60 80 - FAX 55 11 60 31  
STEVNEBØ TRELAST AS - 5937 BØVÅGEN - TLF 56 84 84 00 - FAX 56 84 84 01

