

14/3543

SØKNAD OM OM TILKOPLING OG UTFØRING AV SANITÆRANLEGG

Eg / vi søker med dette om løyve til tilkopling og utføring av sanitæranlegg i medhald av gjeldande avgiftsføresegner og reglement for sanitæranlegg.

Til Teknisk etat i Lindås kommune

Byggeplass/eigedom, adresse 79 Revotangane på Risøy Matr. nr. 81 Gnr. 81 Bnr. 33 Parsell nr.

Eigar/festar av eigedom og sanitæranlegg Grethe Eilertsen, Klauvsteiner 82, 5746 Fyllingsdalen Adresse

Ansvarshavande rørleggar Lindås Rør og Sanitær AS, Barkhordane 1, 5774 Isdalstø

Type bygg (sett x)  
 Bolebygg  Forretnings-/kontorbygg  Industribygg  
Hytte

Type arbeid (sett x)  
 Nyanlegg  Omlagging  Anna arbeid Arbeide gjeld tilknytning av off. vann til eks. hytte.

Vanninstallasjonar  Utvendig installasjon -avløp  Innvendig installasjon -avløp  
tillegg av utv. kloakk-anlegg. Privat felles kloakk-anlegg med felles septiktank - utsløpptil sjø. Sjå vedlagte kart. Mont. nytt av på eksist. bed.

Installasjonsarbeida vil bli utført i medhald av gjeldande lover, føresegner og reglement, eventuelt med dei endringar som måtte bli gitt ved installasjon.

Som eigar av anlegg/eigedom vil eg rette meg etter dei til ein kvar tid gjeldande sanitær- og avgiftsføresegner.

Stad. Isdalstø Dato 31/12-13 Stad Isdalstø Dato 31/12-13

Underskrift av eigar For Grethe Eilertsen Underskrift av ansvarshavande rørleggar [Signature]

FOR KOMMUNEN SI HANDSAMING AV SØKNADEN - IKKJE SKRIV HERI





Vedtak  
 Søknaden er godkjend på følgjande vilkår.  Søknaden er ikkje godkjend fordi:

Stad \_\_\_\_\_ Dato \_\_\_\_\_  
 Underskrift \_\_\_\_\_

Anlegget er godkjend  
 Stad \_\_\_\_\_ Dato \_\_\_\_\_  
 Underskrift \_\_\_\_\_

<b>Vatnforsyning</b>			
Stikkledning -	Dim. i mm <i>72-60-50-63 en</i>	Materiale <i>PE 90</i>	Trykkklasse <i>PN-90 - Privat</i>
Reduksjonsventil	<input type="checkbox"/> Ja <input checked="" type="checkbox"/> Nei	Trykkforsterking	<input type="checkbox"/> Ja <input checked="" type="checkbox"/> Nei
Sil/filteranlegg	<input type="checkbox"/> Ja <input checked="" type="checkbox"/> Nei	Vatnmålar <i>Har eks. felles</i>	<input checked="" type="checkbox"/> Ja <input type="checkbox"/> Nei
Anna utstyr	<input type="checkbox"/> Ja <input checked="" type="checkbox"/> Nei		
<b>Avløp</b>	<input type="checkbox"/> Fellessystem	<input type="checkbox"/> Dobbeltsystem	
Fellesledning	Dim. i mm	Materiale	Trykkklasse
Ledning for spillvatn	Dim. i mm <i>110-125-160</i>	Materiale <i>PE 100</i>	Trykkklasse <i>PN 10 - Privat</i>
Ledning for overvatn	Dim. i mm	Materiale	Trykkklasse
Slamavskiljar <i>Felles</i>	<input checked="" type="checkbox"/> Ja <input type="checkbox"/> Nei	Vatvolum i m <sup>3</sup>	Antall kummar
Anna rensetillegg/-utstyr	<input type="checkbox"/> Ja <input type="checkbox"/> Nei	Kva slag	
<b>Areal m.m.</b>			
Areal på bygget/tilbygget	Brutto golvflate i m <sup>2</sup>	Leigeareal (boligbygg) i m <sup>2</sup>	Avgiftspliktig tilleggsareal i m <sup>2</sup>
Opparbeidd hageareal	Areal i m <sup>2</sup>	Symjebaseng	Volum i m <sup>3</sup>
Vassklosett	<input checked="" type="checkbox"/> Ja <input type="checkbox"/> Nei		
<b>Teikningar vedlagt</b>			
<input checked="" type="checkbox"/> Situasjonsplan <i>no/felles privat anlegg</i>	<input type="checkbox"/> Kjellarplan	Oppgi antall	
<input type="checkbox"/> Installasjonsteikning	<input type="checkbox"/> Etasjeplan	Oppgi kva slag	
<input type="checkbox"/> Andre teikningar			
<b>Tinglyste erklæringar vedlagt</b>			
<input type="checkbox"/> Løyve til å leggje og vedlikehalde ledningar, kummar m.v. på andre sin eigedom			
<input type="checkbox"/> Solidarisk ansvar for eigarar av felles ledningar			
<input type="checkbox"/> Rett og plikt til nødvendig service av pumpearlegg, maskineit utstyr m.m.			
<input type="checkbox"/> Rett for kommunen til å krevje provisorisk anlegg sett ut av funksjonen ved tilknytting til offentleg ledningsnett			
<input type="checkbox"/> Andre forhold	Kva slag		
<b>Søknad om deispensasjon (oppgi grunn)</b>			
Andra opplysningar (bruk om nødvendig baksida av blankeetter)			

N 6741800  
E 284900  
E 285000  
E 285100  
E 285200  
E 285300

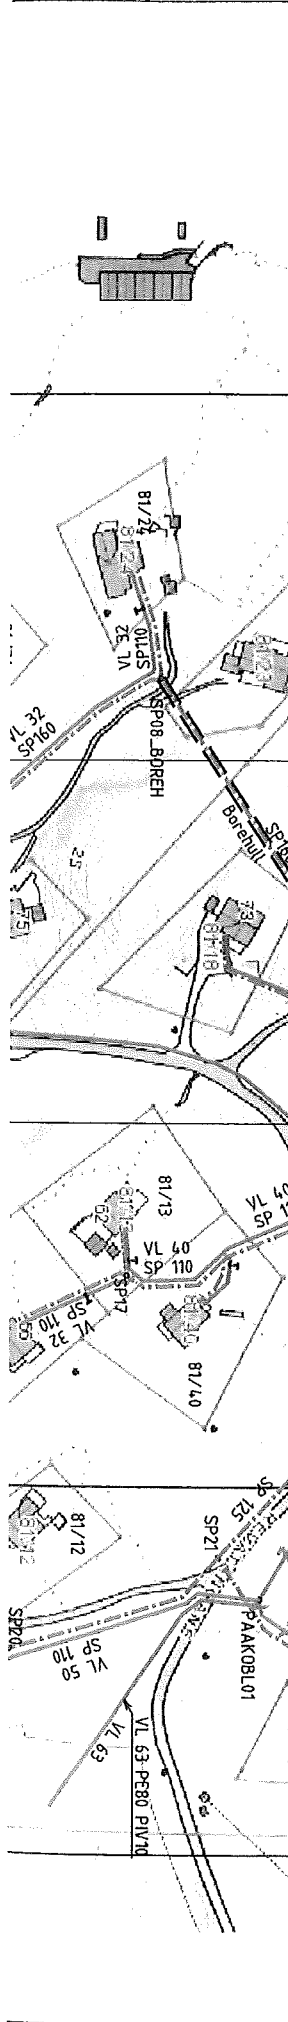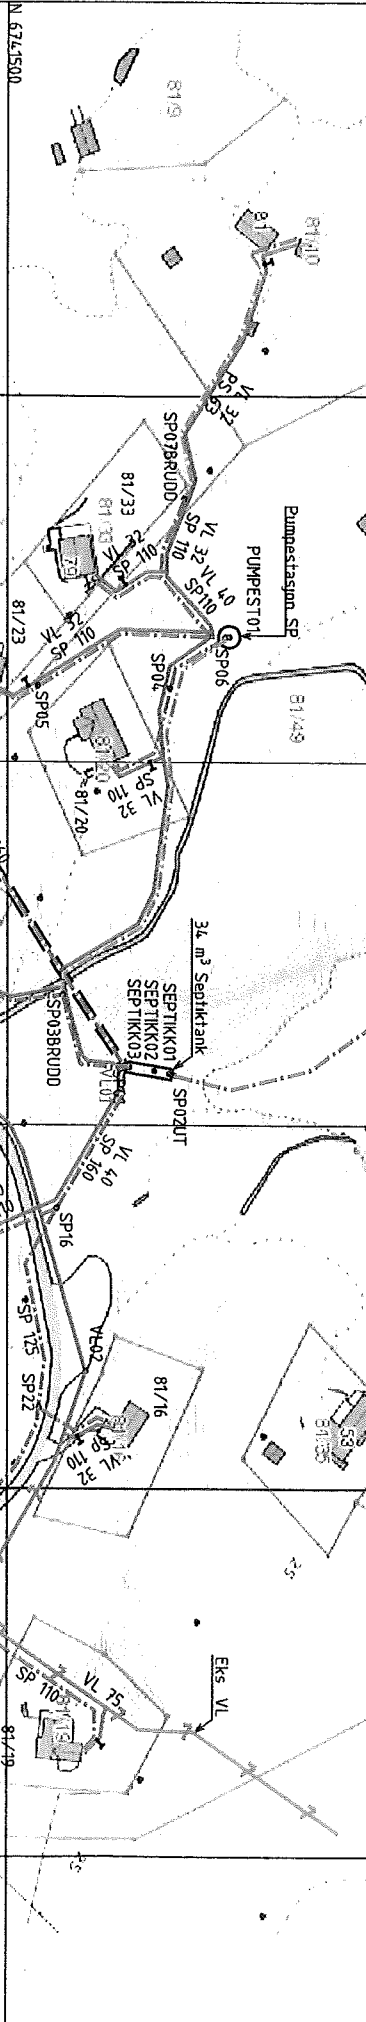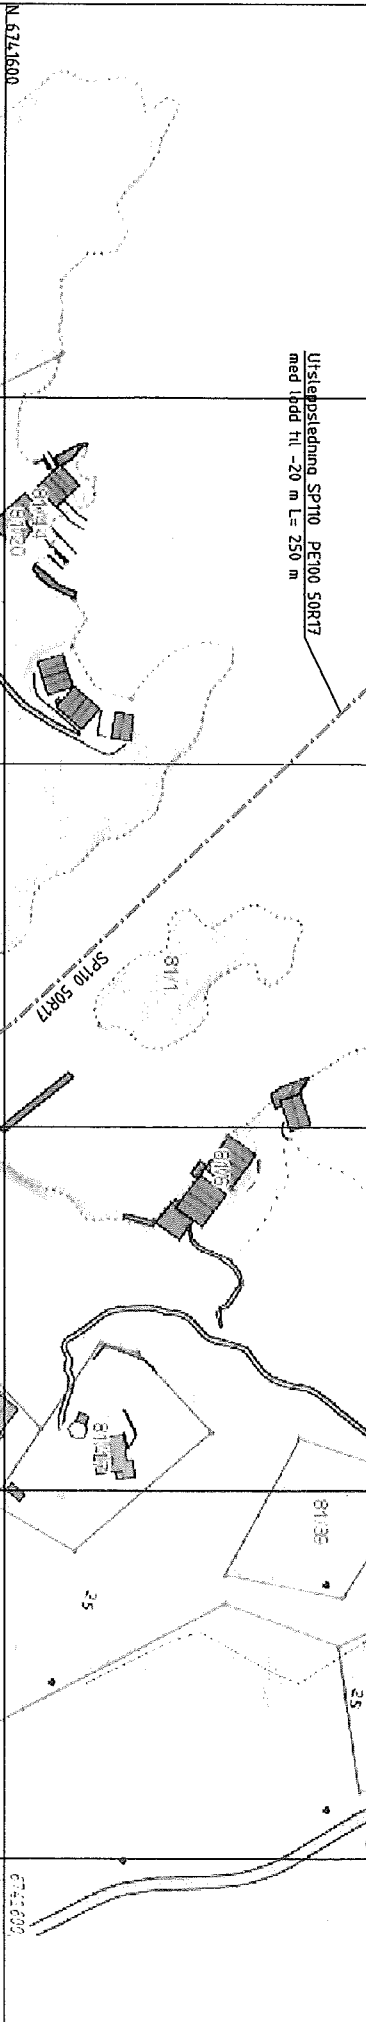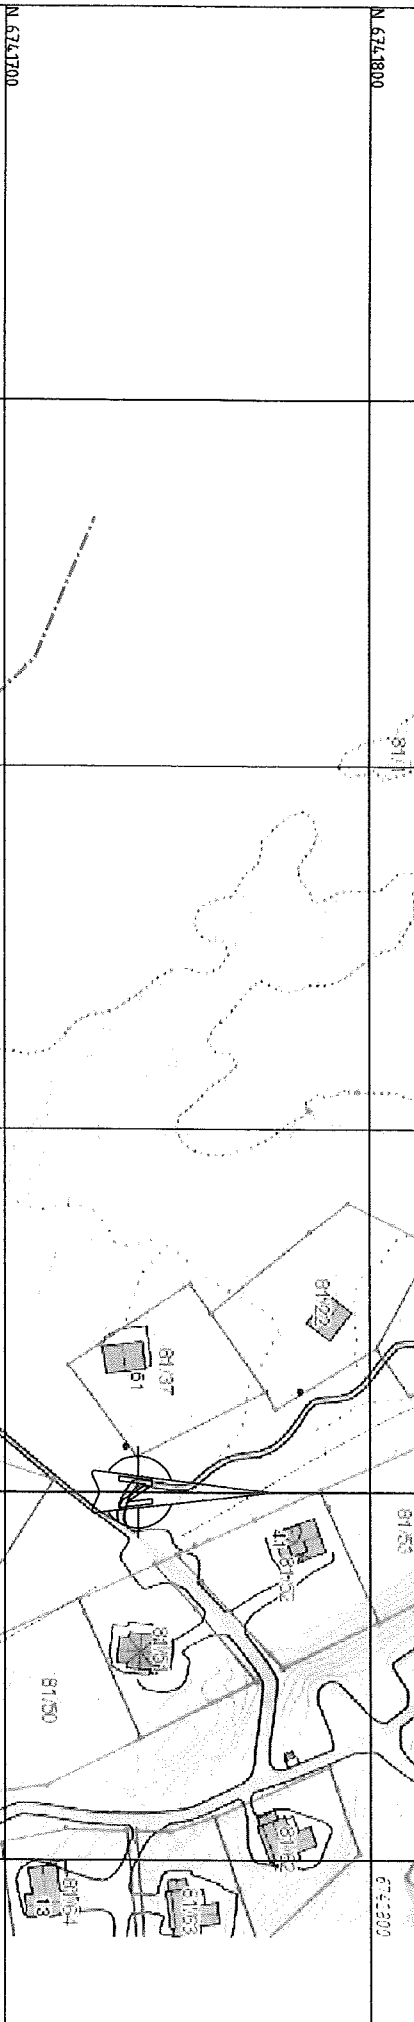

Uhisleplestidina SP110, PE100, SOR17  
med lodd h1 -20 m L= 250 m



TIL LINDÅS KOMMUNE  
TEKNISK ETAT

5100 ISDALSTØ

ERKLÆRING

Eg stadfester med dette at sanitæranlegget til Grethe Eilerksen  
gnr. 87 bnr. 33

tilfredsstiller krava til Lindås kommune ("Normalreglementet").

VATN : x

KLOAKK: x

NAMN PÅ ANSVARLEG RØYRLEGGJAR: \_\_\_\_\_

Lutz Kordel  
(underskrift)

Evt. stempel