


Vedlegg E-2

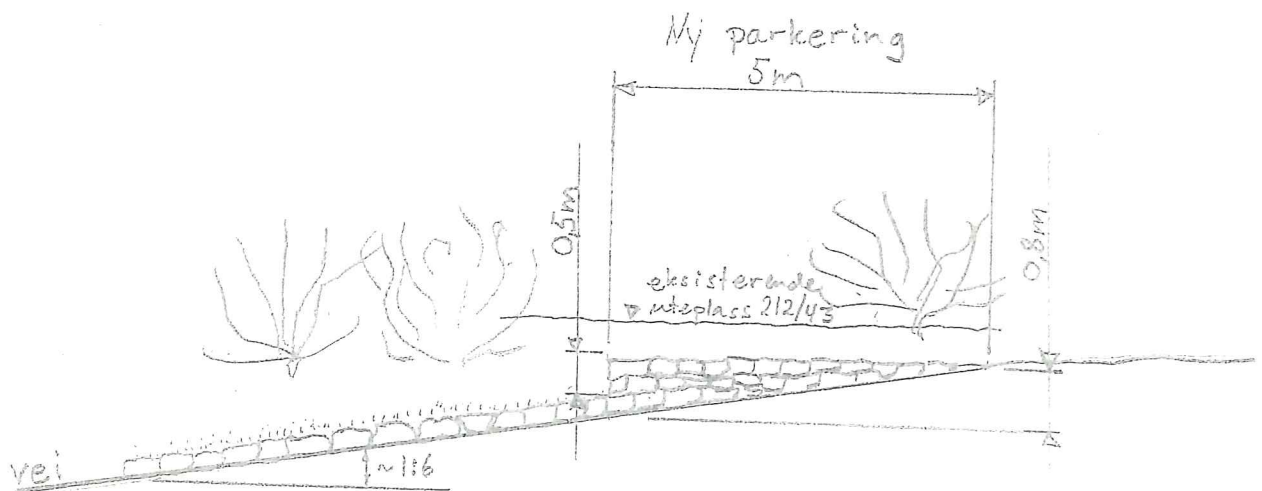

Snitt A-A - Hering av terreng for ny parkeringsplass  
Målestokk 1:100

Gnr/bnr. 212/51, Lindås, Eikangervåg

Parkering heres 0,5m over bakkenivå i ene ende,  
tilsvarende 0,8m over vei.