


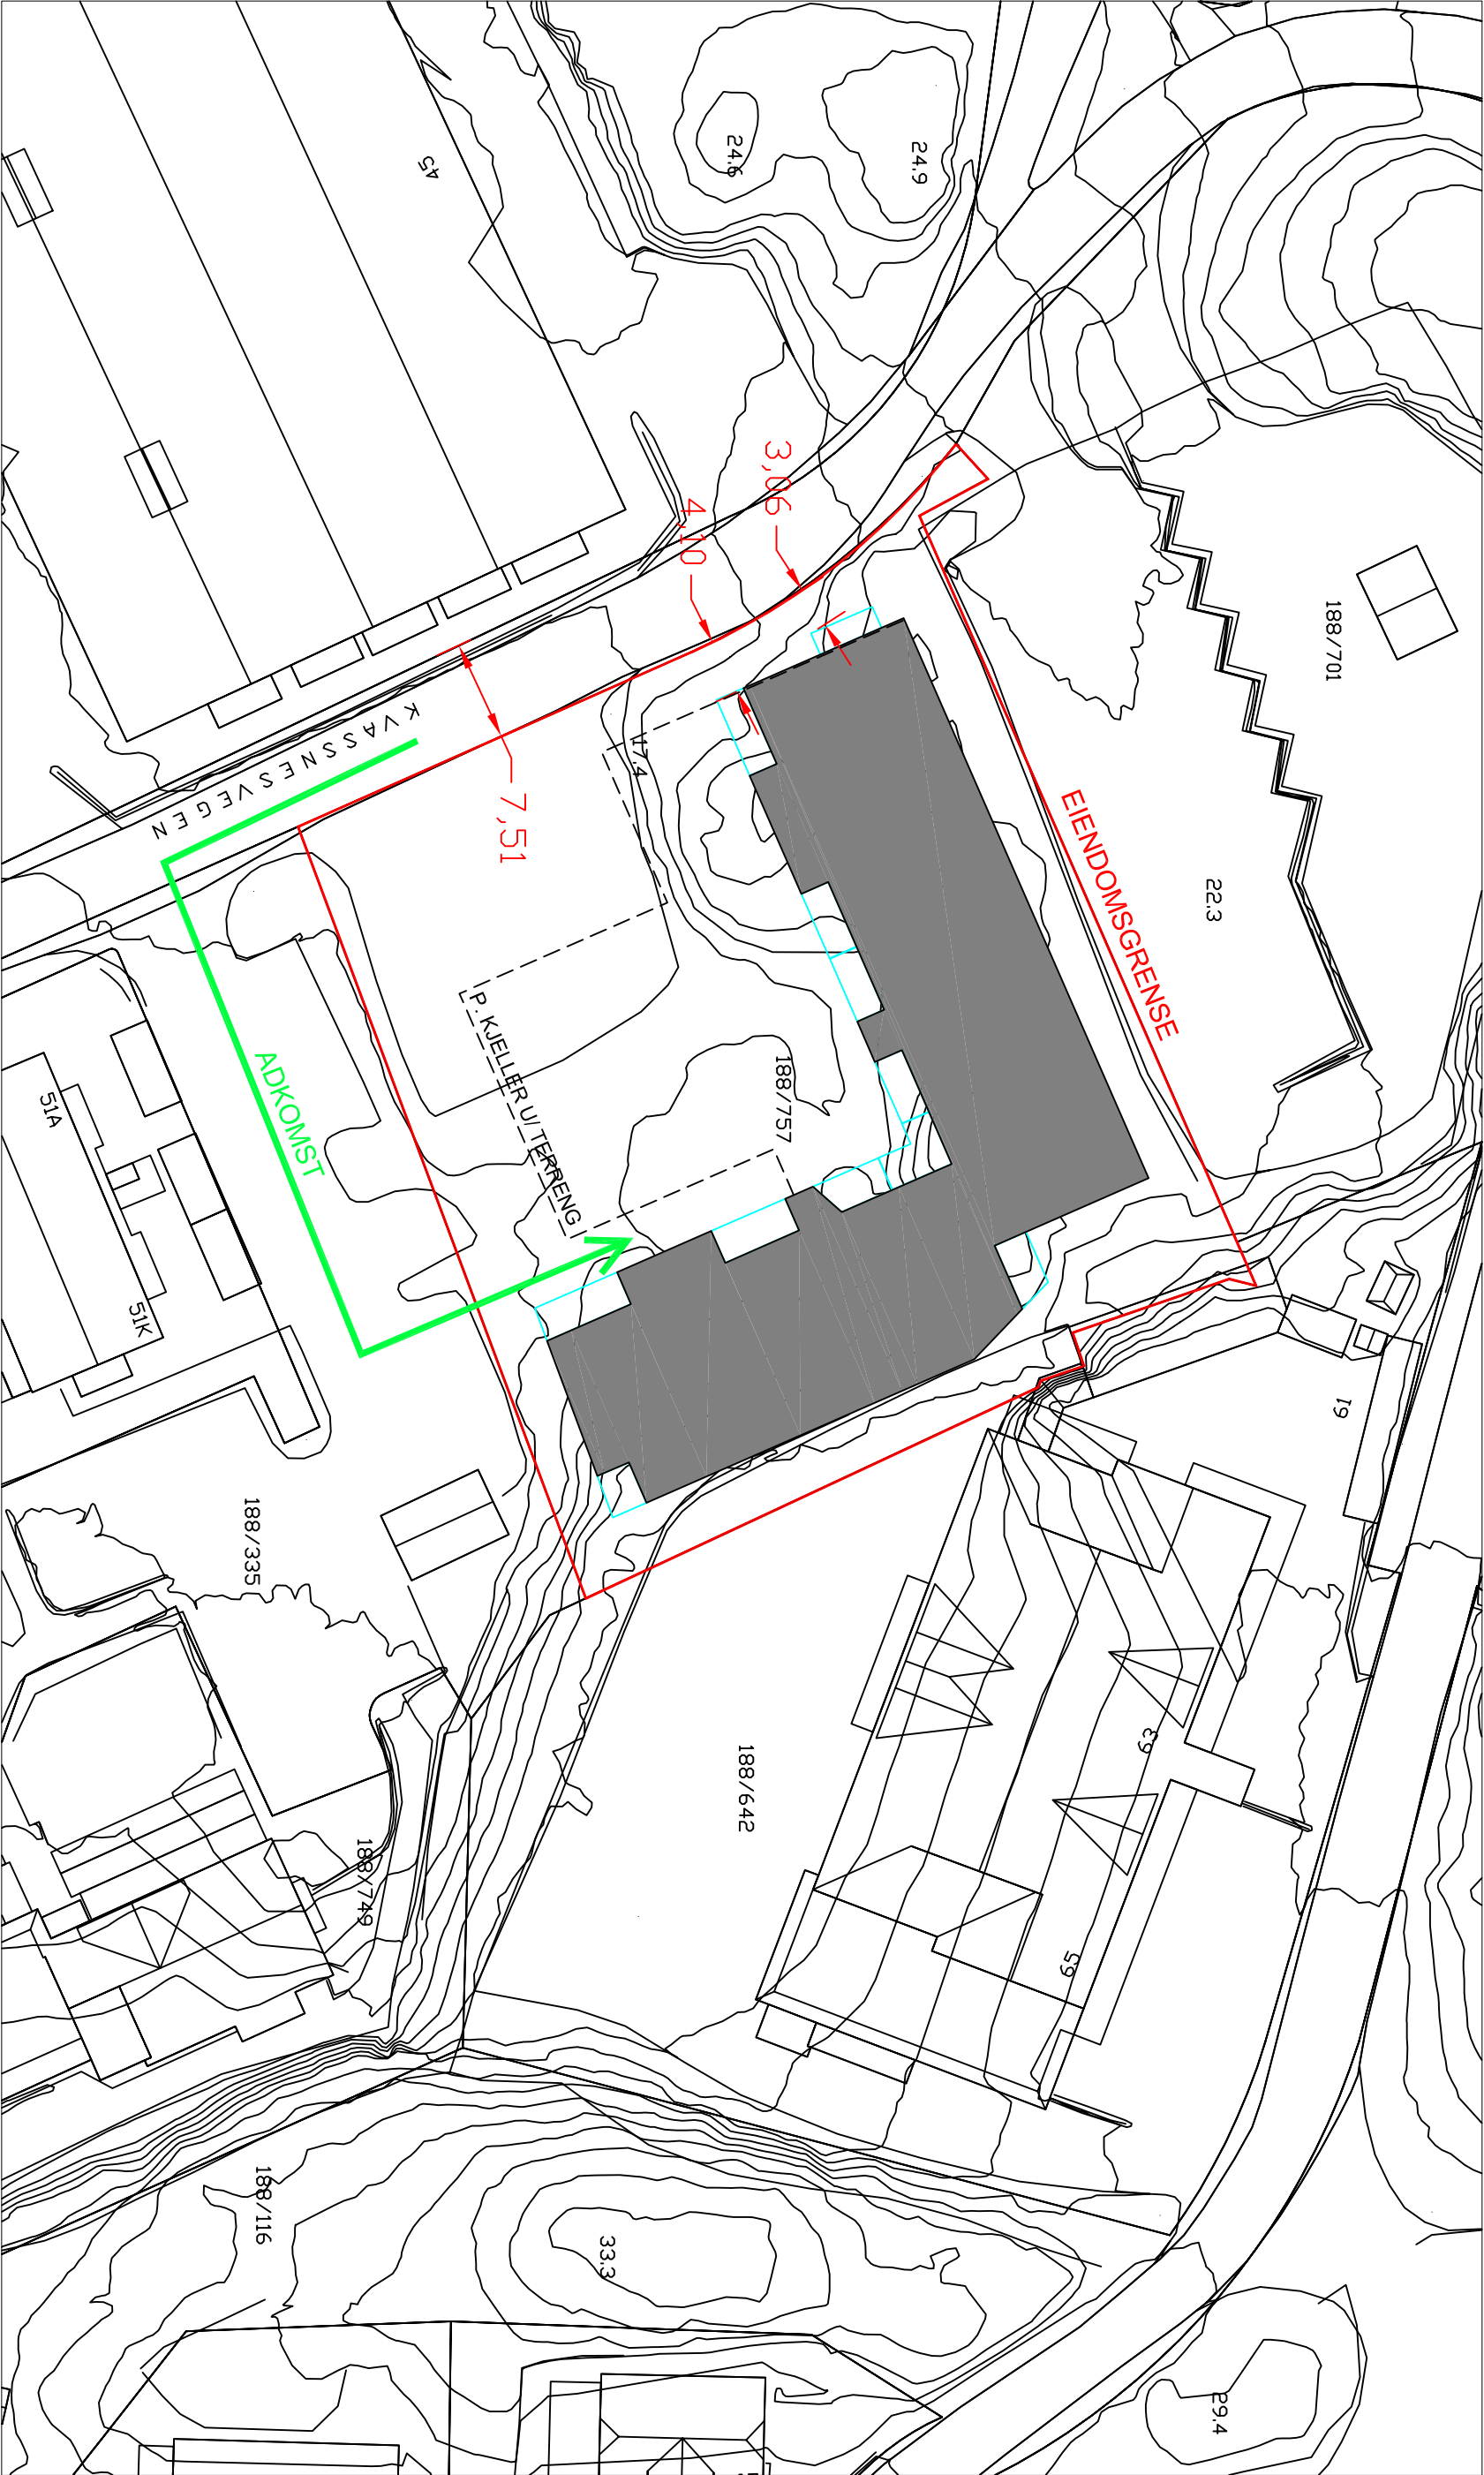

KNARVIK BOLIGPROSJEKT SITUASJONSPLAN MED ANGITT ADKOMST OG AVSTAND TIL VEI / EIENDOMSGRENSE MOT VEI - 1:500