


MUR SETT MOT NORD | GRENSE MOT
NABOTOMT (CYSTEIN VELAND)

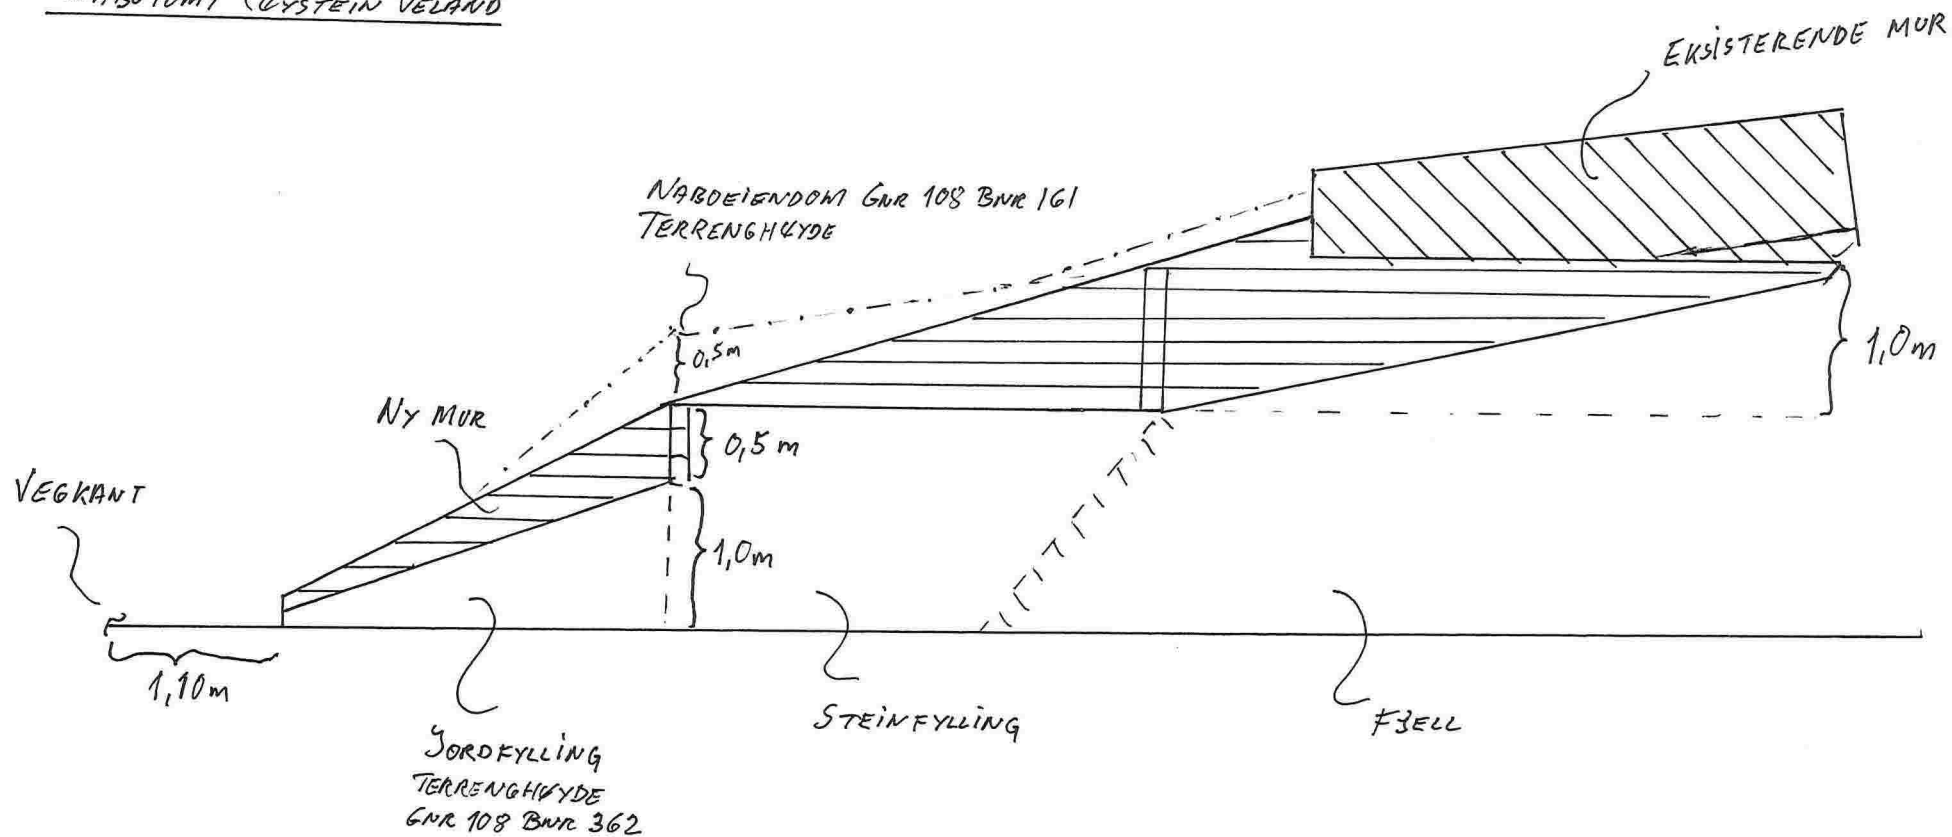

Gnr/Bnr: 108 362	Adresse: Hestegjerdet 10, 5955 Lindås
Tiltakshaver/Ansvarlig søker: Bjørn Harald Korsfur	Tiltakets art: Bygging av støttemur i nabogrense
Tegningstype: Planskisse	Tegningsnr: 1
Målestokk: 1 / 50	Dato: 21.09.2015
Vedleggsnr: 3 E1	