




FASADE MOT SØR-VEST



FASADE MOT SØR-AUST



FASADE MOT NORD-AUST

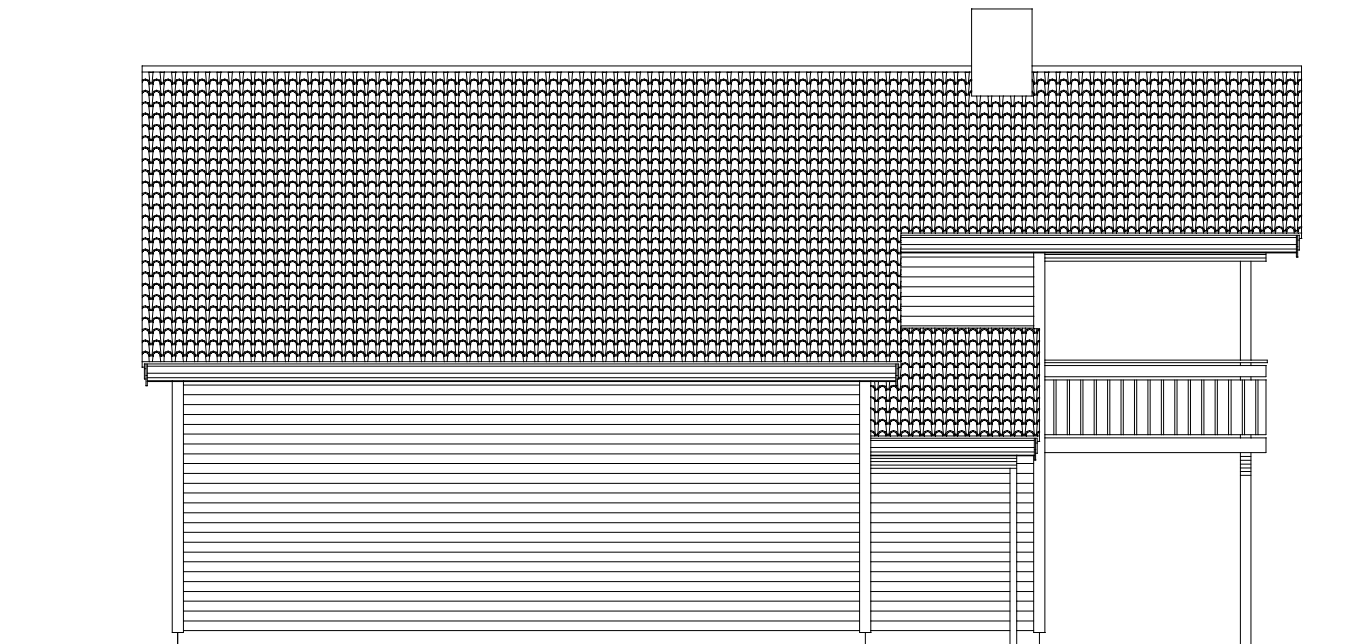

FASADE MOT NORD-VEST

Tiltakshaver:			
NINA ASKELAND HAY			
Tegning:			
FASADER			
Dato: 20.05.2015	Konstr./Tegnet: O.H.	Målestokk: 1:100	Tegn nr: 103
Rev:	Gnr/Bnr: 214/126	Kommune: Lindås	
Kålås & Sønn byggevarehandel AS			
Sauvågen 83, 5915 Hjelmås			
Tlf 56353370, Faks 56353481			