
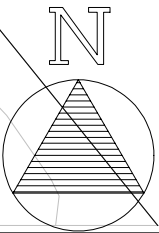


Tegnforklaring

-  Terrang planeres på angitt kote
-  Utvendig trapp
-  Skråning etableres
-  Skråning etableres
-  Ny boligbebyggelse
-  Ny garasje
-  Felles renseanlegg
-  Veg
-  Støttemur
-  Grønnstruktur
-  Skråning etableres på naboeiendom
-  Eksterende vegsituasjon
-  Eksisterende bygninger
-  Markert 4m-grense mot naboeiendom
-  Omriss av planlagt bebyggelse
-  Frisiktlinje i veikryss
-  Tak- og mønelinjer
-  Gjerde ved høydeforskjell over 0,5m
-  Måle-/avstandslinje
-  Kotelinjer eksisterende terreng
-  Teiggrense

Beregnet tomteareal: 926m²
 BYA hus og garasje: 184,8m²

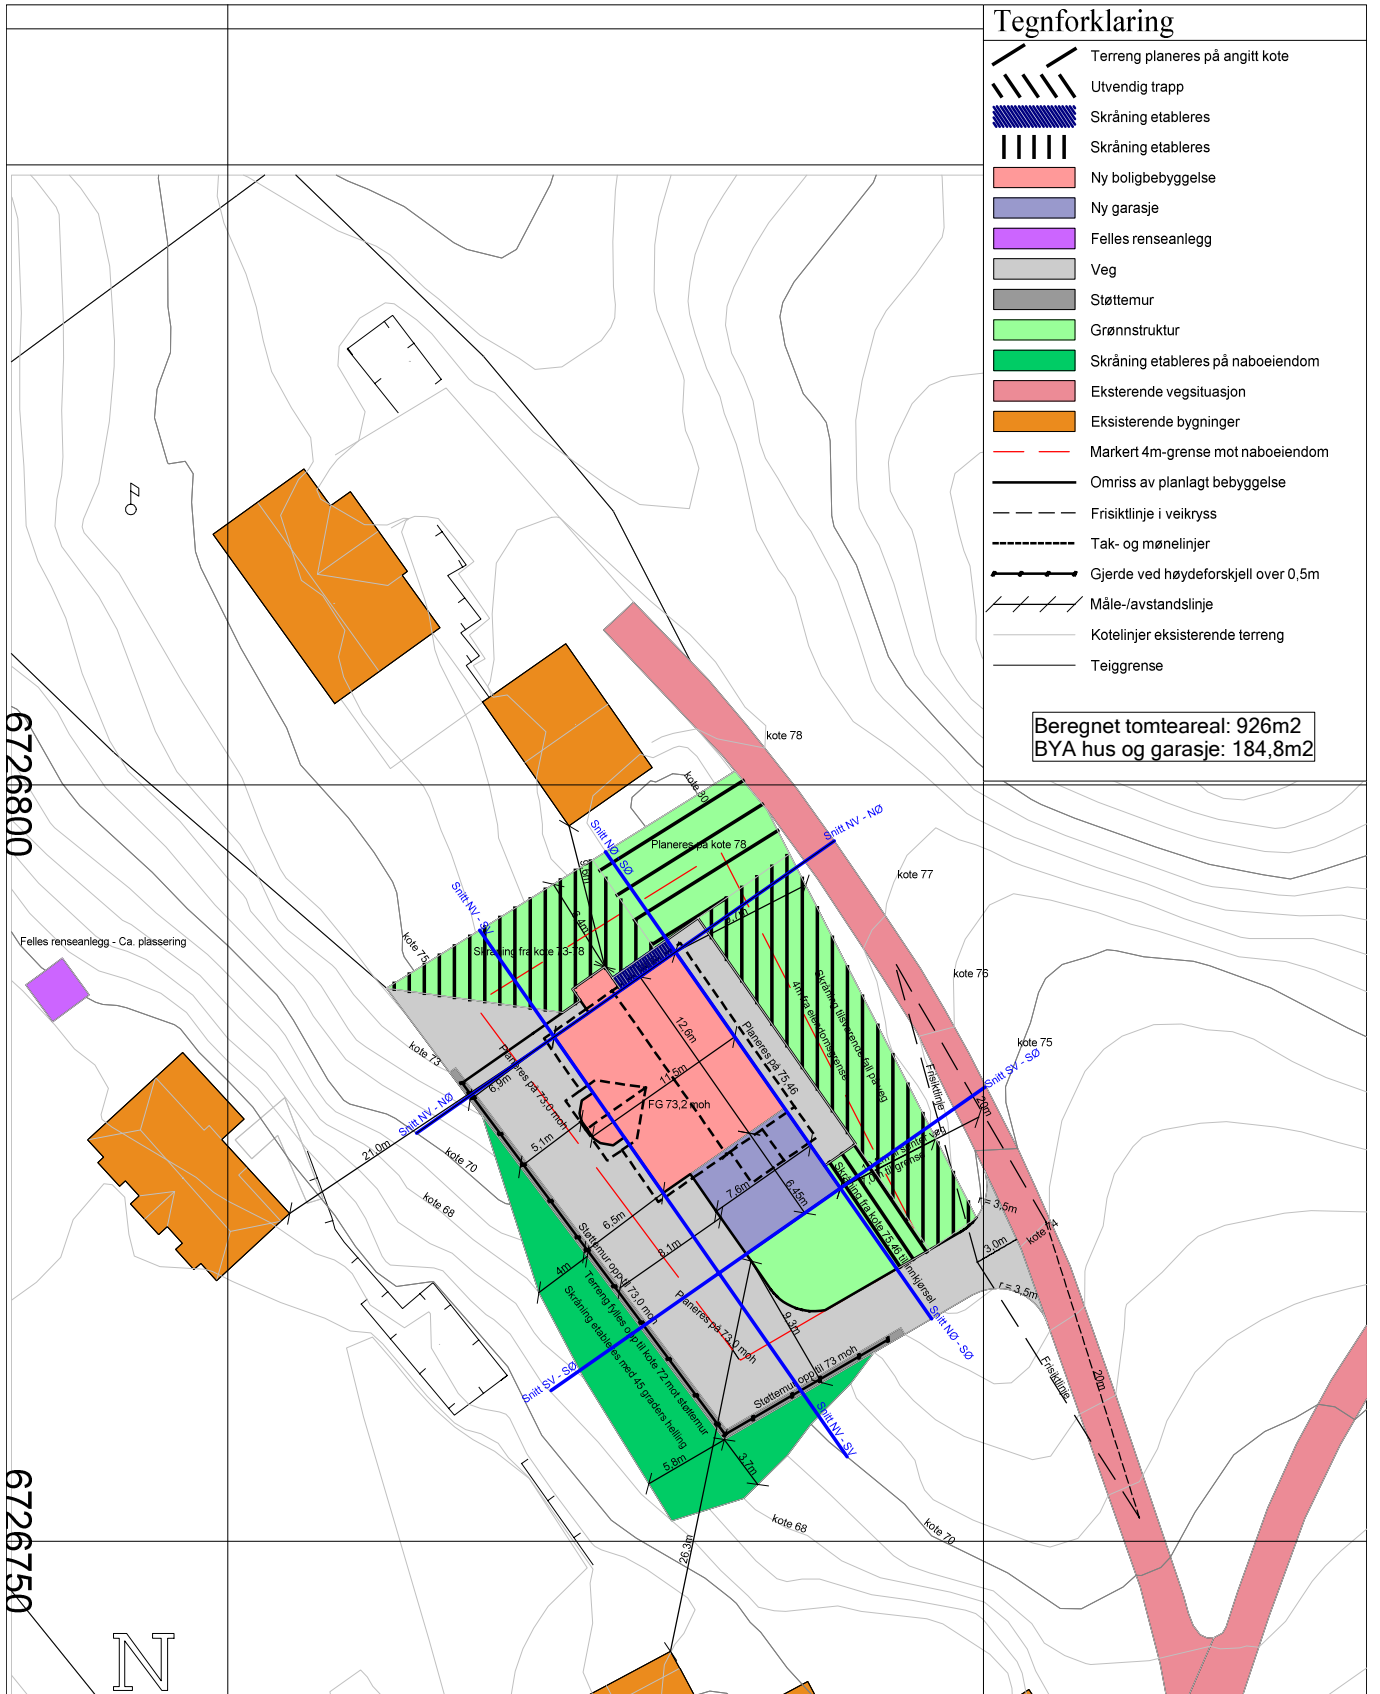

Seim Bygg AS					
Gbr. 173/95					
PRO: Dakark AS					
Dato	Konstr. Aegnet	Godkjent	Målestokk		
22.09.2015	YK		1:500		
Situasjonskart			Erstatning for:		
Gbr. 173/95			Erstattet av:		
Arkstørrelse A4			902		
Henviisning:		Beregning:		P.nr 1012-15	

6726800

6726750

296000