


TOMTEGRENSE


TOMTEGRENSE

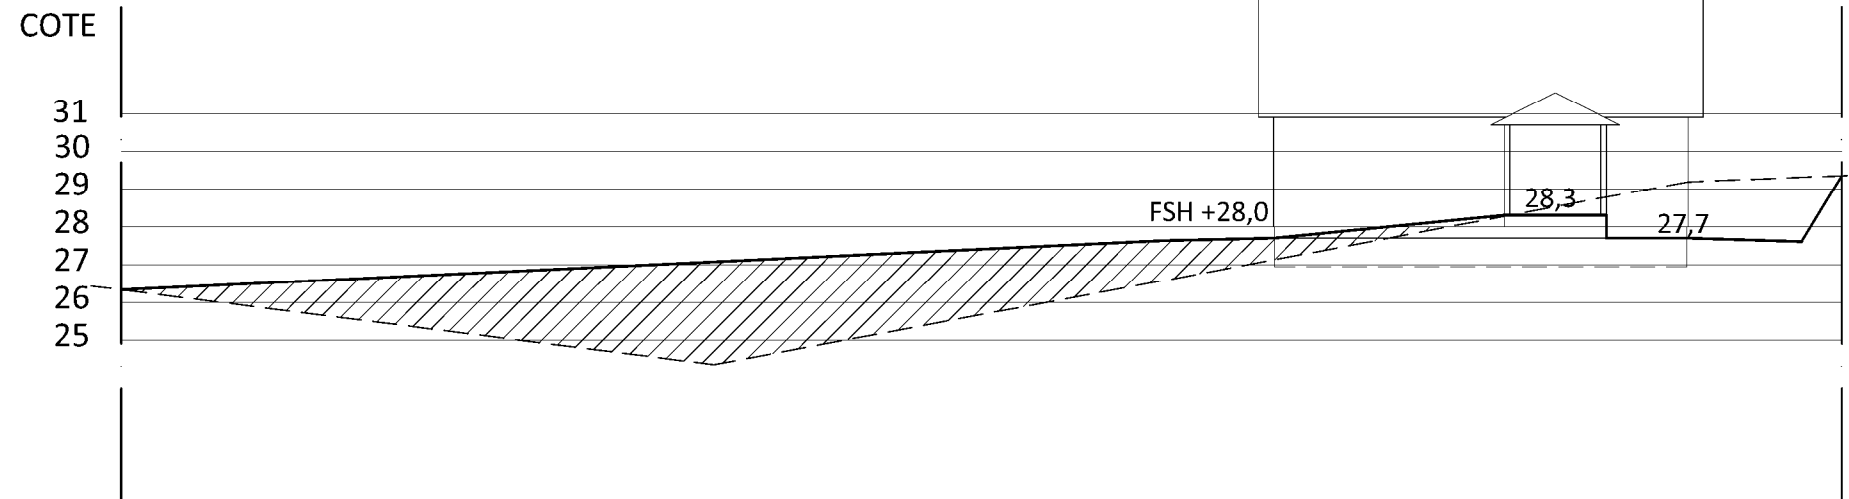

TERRENG SNITT AA

TOMTEGRENSE

TOMTEGRENSE

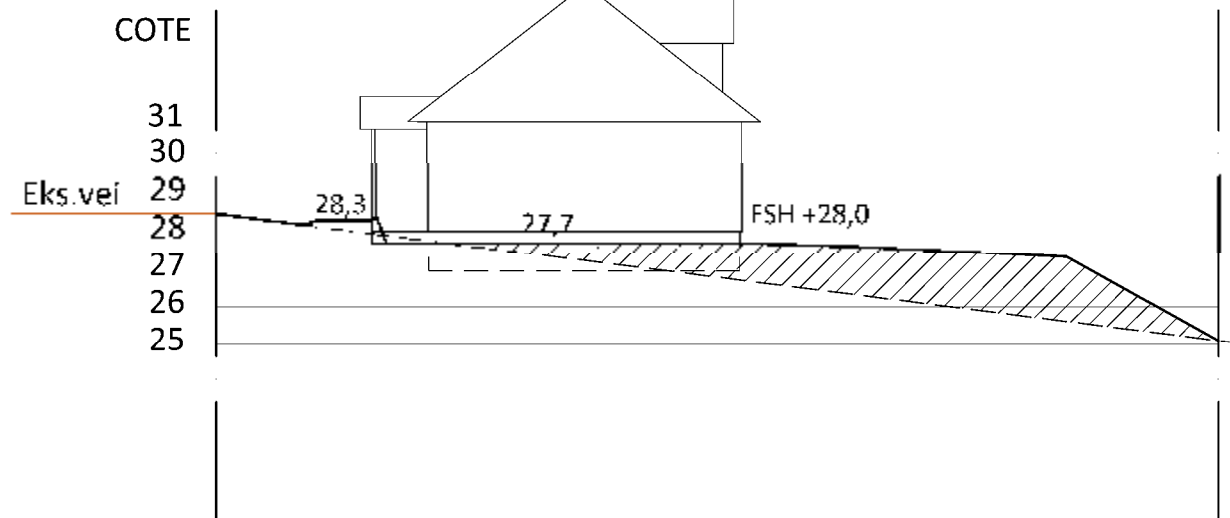

TERRENG SNITT BB

----- EKS. TERRENG
 _____ NYTT TERRENG

REV:



HUVEDKONTOR:
 STÄLLVERKSVÄGEN, S-942 81 ÄLVSBYN
 TEL. 0929 - 162 00

KONTROLL: Tom A
 DATO: 20.08.15

TEGNER: Line H
 DATO: 08.05.15

PROSJEKT: Enebolig NE 81R38 (TUSSELADDEN)

BYA: 94,8

MÅL: 1:200

BYGGHERRE: Maria Teresa Nunes

BTA:

SAKSNR: 41355

BYGGEPLASS: Vabø

BRA:


TEGN.NR:

TEGNING: Terrengsnitt

KOMMUNE: LINDÅS


TOMTEGRENSE

TOMTEGRENSE

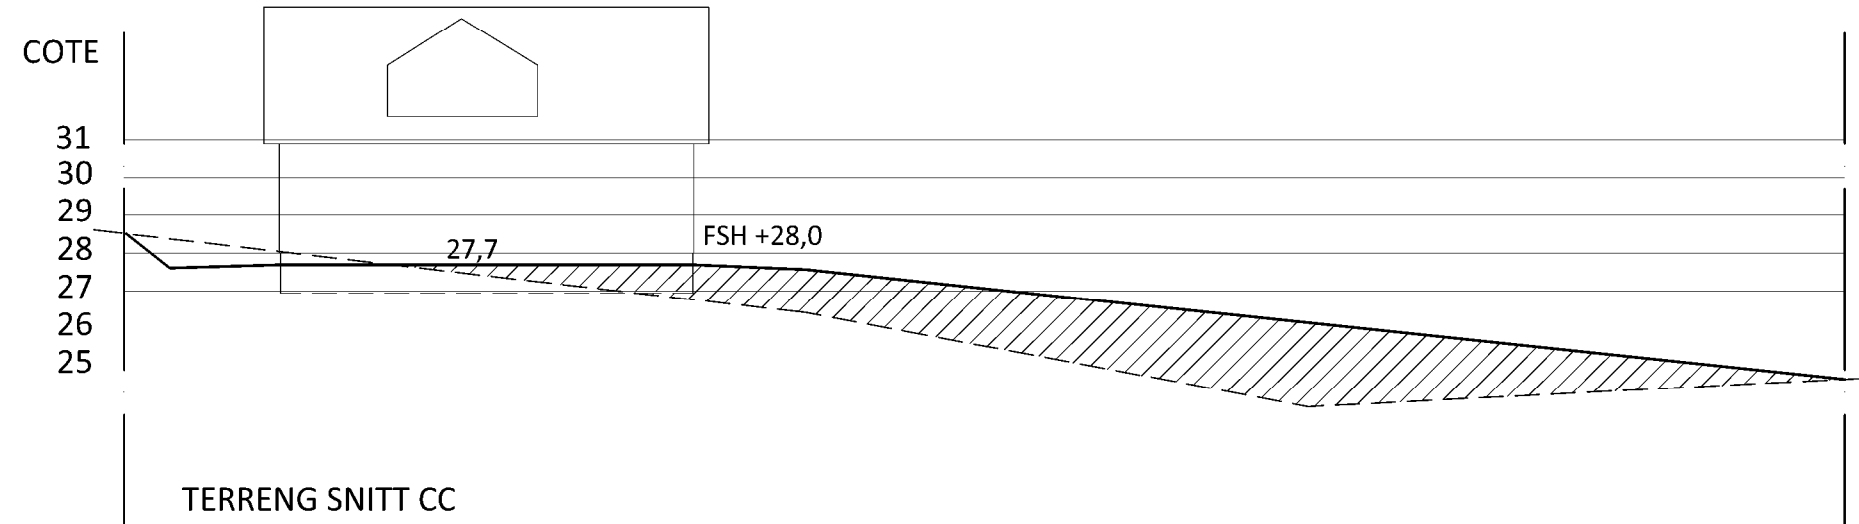

TERRENG SNITT CC

TOMTEGRENSE

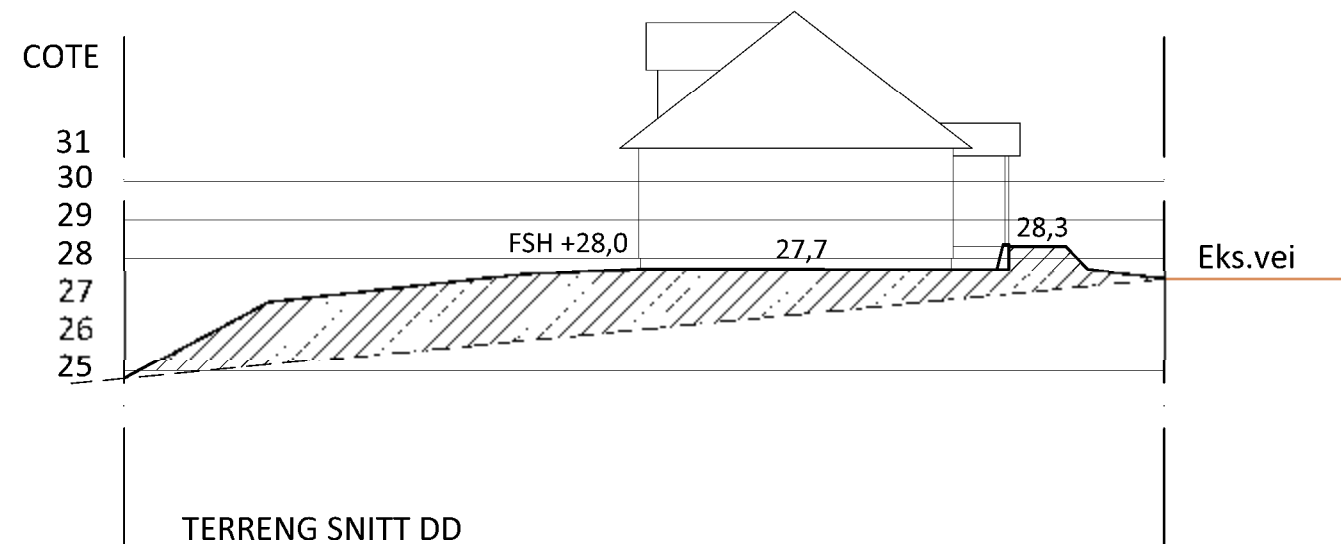

TERRENG SNITT DD

----- EKS.TERRENG
 _____ NYTT TERRENG

REV:		
ÅLVSBYHUS		
HUVFØKONTOR: STÅLLVERKSVÅGEN, S-942 81 ÅLVSBYEN TEL. 0929 - 162 00		KONTROLL: Tom A DATO: 20.08.15
PROSJEKT: Enebolig NE 81R38 (TUSSELADDEN)	FVA: 94,8	TFGN: Line H DATO: 08.05.15
BYGGHERR: Maria Teresa Nunes	BTA:	SAKSNR: ...41355
BYGGEPLASS: Vabø	BRA:	TEGN.NR:
TEGNING: Terrengsnitt	KOMMUNE: LINDÅS	