
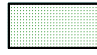








VEDLEGG D-3

-  FELLES KJØREVEG / PARKERING
-  FELLES GANGVEG
-  FELLES GRØNTAREAL
-  FELLES LEK
-  PRIVAT UTEAREAL
-  BYGNING / TAKFLATE
-  POST / SØPPEL
-  GARASJE / P. KJELLER

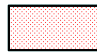

| | | | |
|-----------|------------------------|-------|----------|
| 01 | Red. utv. bod Bolig 33 | RGN | 13.10.15 |
| REV. ANT. | REVIDERINGEN GJELDER | SIGN. | DATO |

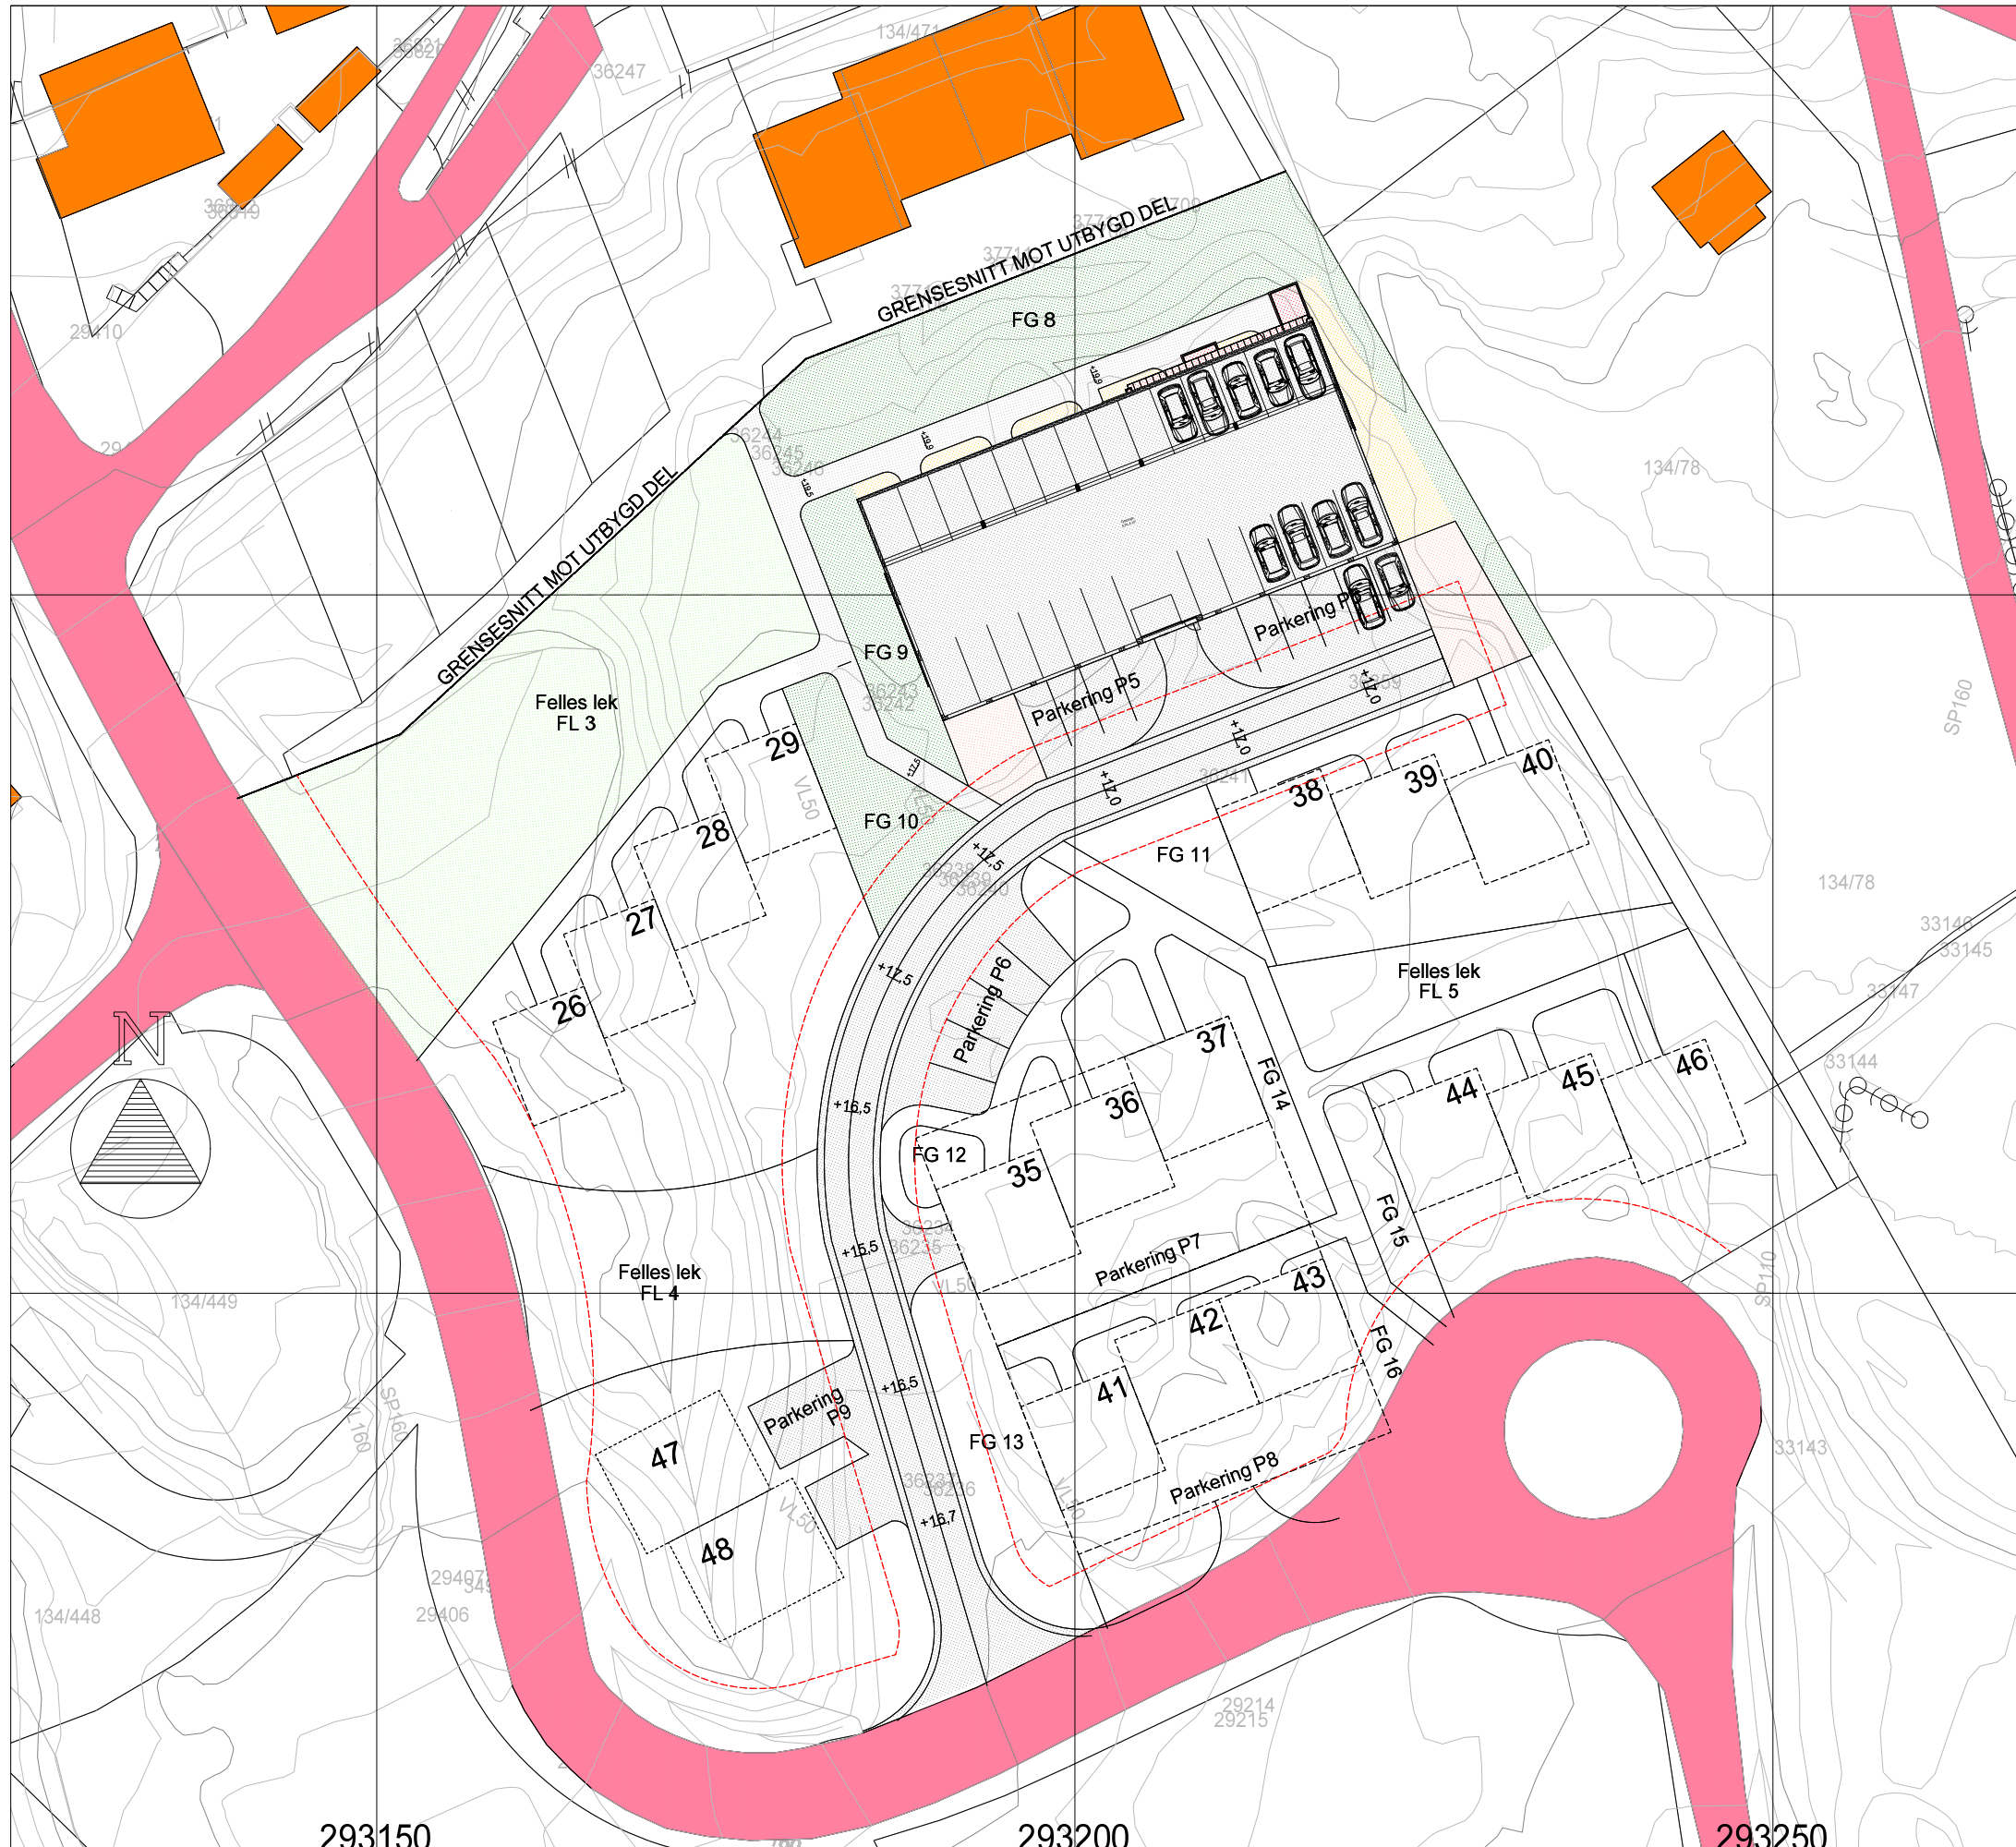ETT-TRINNS SØKNAD

| | | | |
|--|----------------------|--|---------------|
| TILTAKSHAVER: | BYGGSTED: | | |
| ALVERSUND UTVIKL. AS | HILLAND VEST, FELT 6 | | |
| PARKERINGSPLAN | REKKEHUS 30 - 34 | | |
| KOMMUNE: LINDÅS | G.NR. 134 B.NR. 471 | | |
| TEGN. RGN | GODKJ. | MÅL 1 : 500 | DATO: 8.10.15 |
|  BYGGPROSJEKT AS Byggeteknisk rådgivning Legalisering og seksjonering av eiendom Arkitekt Ansvarlig prosjekterende/søker | | PROSJ.NR. | 15-121 |
| | | TEGN. NR. | 511 |
| Tlf. 55277150 P. Boks 53, Fantoft, 5899 BERGEN | | | |
|  DATA DESIGN SYSTEM | | TEGNINGEN MÅ HVERKEN HELT ELLER DELVIS KOPIERES ELLER BENYTTES VED UTFØRELSE AV ARBEIDER SOM BYGGPROSJEKT AS IKKE MEDVIRKER I | |