



— Målte Grenser	Storre bustader
— Registrerte Grenser	Hytte/feriehus
- Udefinert grenser	Garasje/uthus
- Terrengmålte grense	Industri/lager
⋄ Konstruert grensepunkt	Andre bygg
■ Bolig	
■ Bustad m/leilighet	
■ Våningsbus	

Beliggenhet og høyder må oppfattes som orienterende.



Lindås kommune
Geodata avdeling

Dato: 2015.09.29


Sign: Lito



Målestokk
1:1000

Q1-4

Vedlegg D 1-1

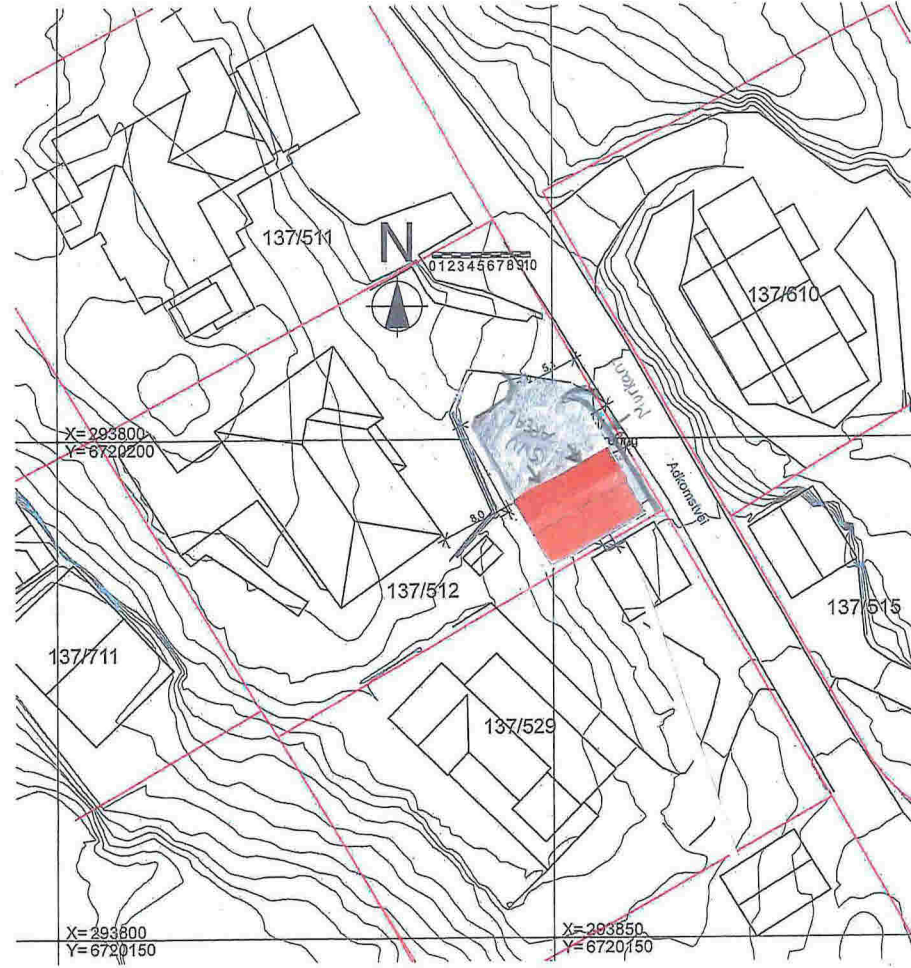

Situasjonsplan 1:500

PROSJEKT Rolf Hjelmtveit Gnr 137 bnr 512, Furumarka, Lindås Kommune	TEGNINGSIHHOLD Garasje - situasjonsplan	TEGN. NR 101	SIGN ØS	KTR	MÅL 1:500	Alver Design 5911 Alversund Tlf 922 89 719
		TEGNET DATO 020515	PROSJEKTNR.	REV		