

**Nabovarsel**

sendes til berørte naboer og gjenboere

Ved riving skal kreditorer med pengeheftelser i eiendommen varsles, pbl § 21-3

Klassering	
23. 10. 2015	
Ark. saknr. 15/3	Løpenr.
Sakst.	Tilgangskode



Til (nabo/gjenboer)
Lindås kommune Kvernhusmyrane 20 5914 ISDALSTØ

<b>Som eier/fester av:</b>			
Gnr. 195	Bnr. 187	Festenr.	Seksjonsnr.
Eiendommens adresse			

<b>Tiltak på eiendommen:</b>			
Gnr. 195	Bnr. 76	Festenr.	Seksjonsnr.
Eiendommens adresse Leiknesvegen 117			
Postnr. 5915	Poststed HJELMÅS		
Kommune Lindås			
Eier/fester Lindås kommune			

<b>Det varsles herved om</b>			
<input checked="" type="checkbox"/> Nybygg	<input type="checkbox"/> Anlegg	<input type="checkbox"/> Endring av fasade	<input type="checkbox"/> Riving
<input checked="" type="checkbox"/> Påbygg/tilbygg	<input type="checkbox"/> Skilt/reklame	<input type="checkbox"/> Innhegning mot veg	<input type="checkbox"/> Bruksendring
<input type="checkbox"/> Midlertidig bygning, konstruksjon eller anlegg	<input type="checkbox"/> Antennesystem	<input type="checkbox"/> Oppretting/ending av matrikkelenhet (eiendomsdeling) eller bortfeste	<input type="checkbox"/> Annet
<b>Dispensasjon etter plan- og bygningsloven kapittel 19</b>			
<input type="checkbox"/> Plan- og bygningsloven med forskrifter	<input type="checkbox"/> Kommunale vedtekter	<input type="checkbox"/> Arealplaner	<input type="checkbox"/> Vegloven
			Vedlegg nr. B -

<b>Arealdisponering</b>	
Sett kryss for gjeldende plan	
<input type="checkbox"/> Arealdel av kommuneplan	<input checked="" type="checkbox"/> Reguleringsplan
<input type="checkbox"/> Bebyggelsesplan	
Navn på plan	
Storneset Aust, Leiknes	


<b>Beskriv nærmere hva nabovarslet gjelder</b>	
Oppføring av ny flerbrukshall i tilknytning til Leiknes skole	
Vedlegg nr. Q -	

<b>Spørsmål vedrørende nabovarsel rettes til</b>			
Foretak/tiltakshaver			
J. H. Nævdal Bygg AS			
Kontaktperson, navn	E-post	Telefon	Mobil
Geir Berg	geir@naevdalbygg.no	55 51 10 86	928 05 280
Søknaden kan ses på hjemmeside: (ikke obligatorisk):			

<b>Merknader sendes til</b>	
Eventuelle merknader skal være mottatt innen 2 uker etter at dette varsel er sendt. Ansvarlig søker/tiltakshaver skal sammen med søknad sende innkomne merknader og redegjøre for ev. endringer.	
Navn	Postadresse
J. H. Nævdal Bygg AS	Leirvikåsen 41A
Postnr.   Poststed	E-post
5179   GODVIK	post@naevdalbygg.no

<b>Vedlegg</b>			
Beskrivelse av vedlegg	Gruppe	Nr. fra - til	Ikke relevant
Dispensasjonssøknad/vedtak	B	-	<input checked="" type="checkbox"/>
Situasjonsplan	D	1 - 1	<input type="checkbox"/>
Tegninger snitt, fasade	E	1 - 3	<input type="checkbox"/>
Andre vedlegg	Q	-	<input checked="" type="checkbox"/>

<b>Underskrift</b>		
Sted	Dato	Underskrift ansvarlig søker eller tiltakshaver
Bergen	13.10.2015	
		Gjentas med blokkbokstaver GEIR BERG

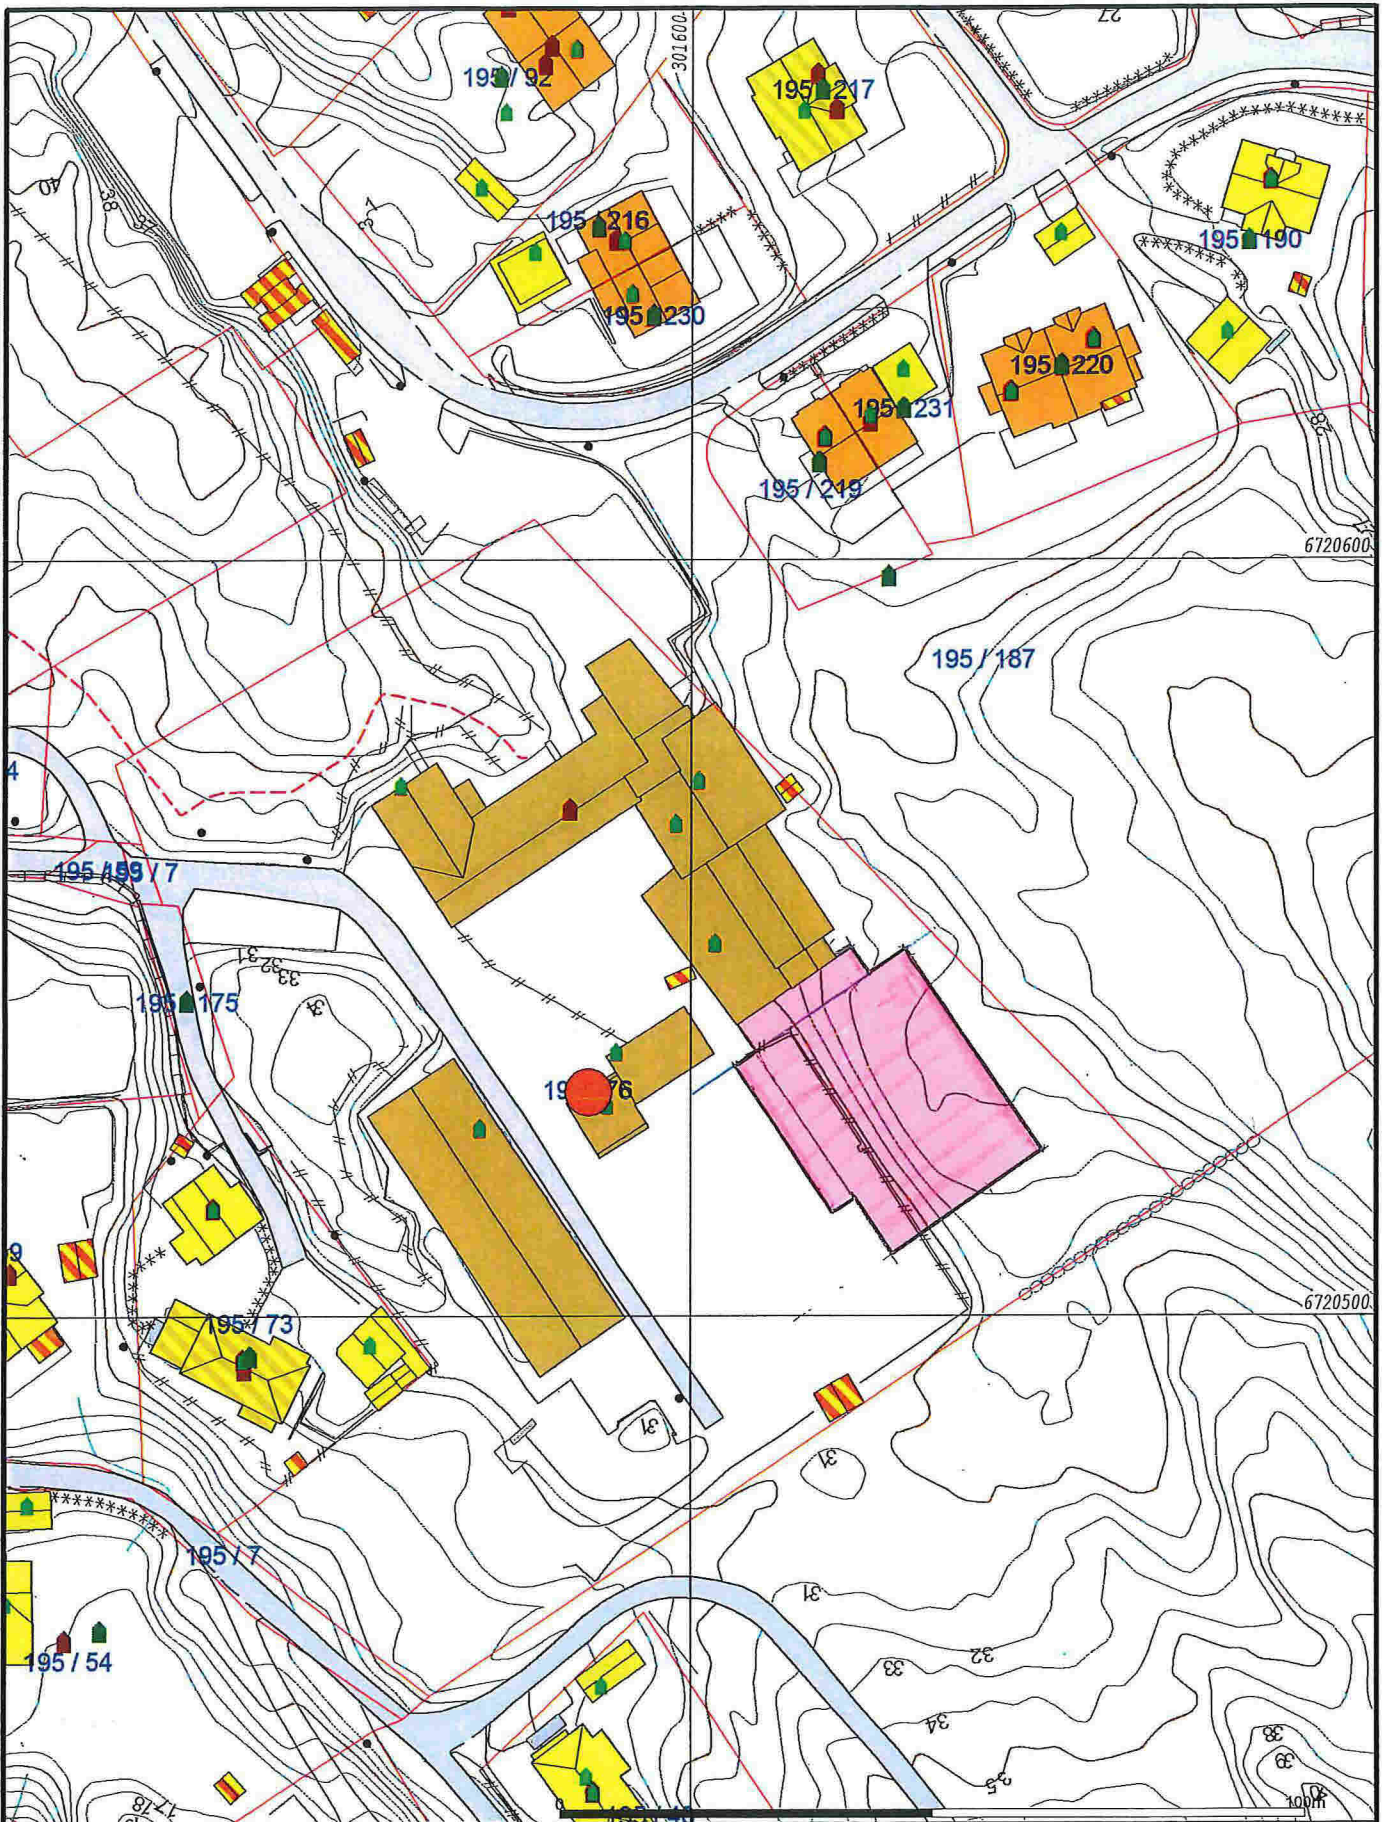

- Målte Grenser
- Registrerte Grenser
- ⋈ Udefinert grenser
- ⋈ Terengmålte grense
- ⋈ Konstruert grensepunkt
- Bolig
- Bustad m/leilighet
- Våningshus
- Større bustader
- Hytte/feriehus
- Garasje/uhus
- Industri/lager
- Andre bygg

Beliggenhet og høyder må oppfattes som orienterende.





Lindås kommune  
Geodata avdeling




Dato: 2015.10.05  
Sign: liei


Gnr 195 bnr 76

Målestokk  
1:1000

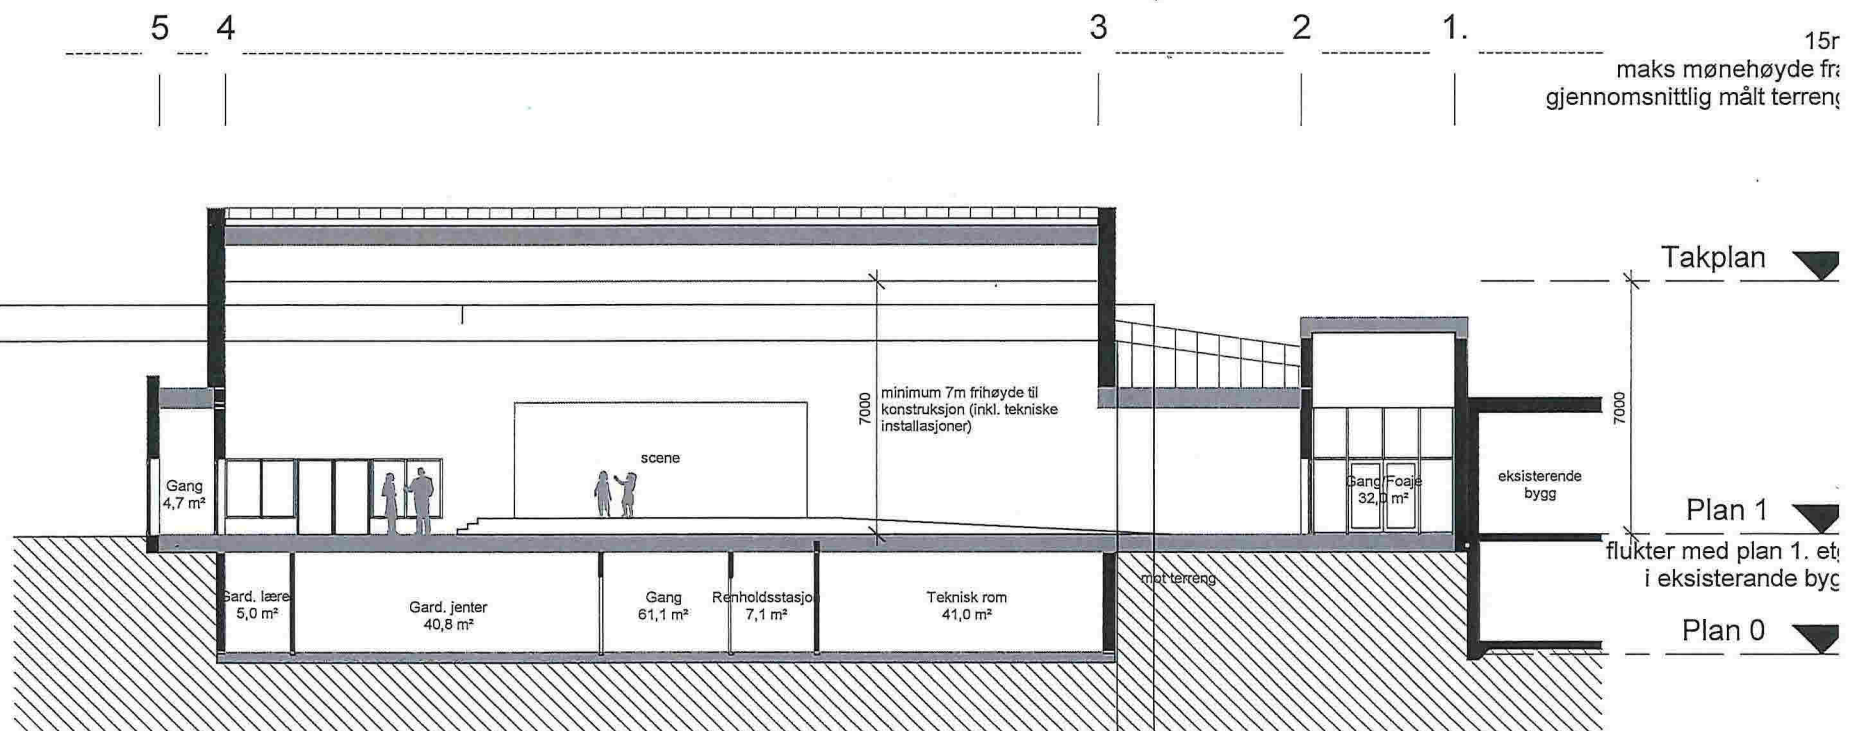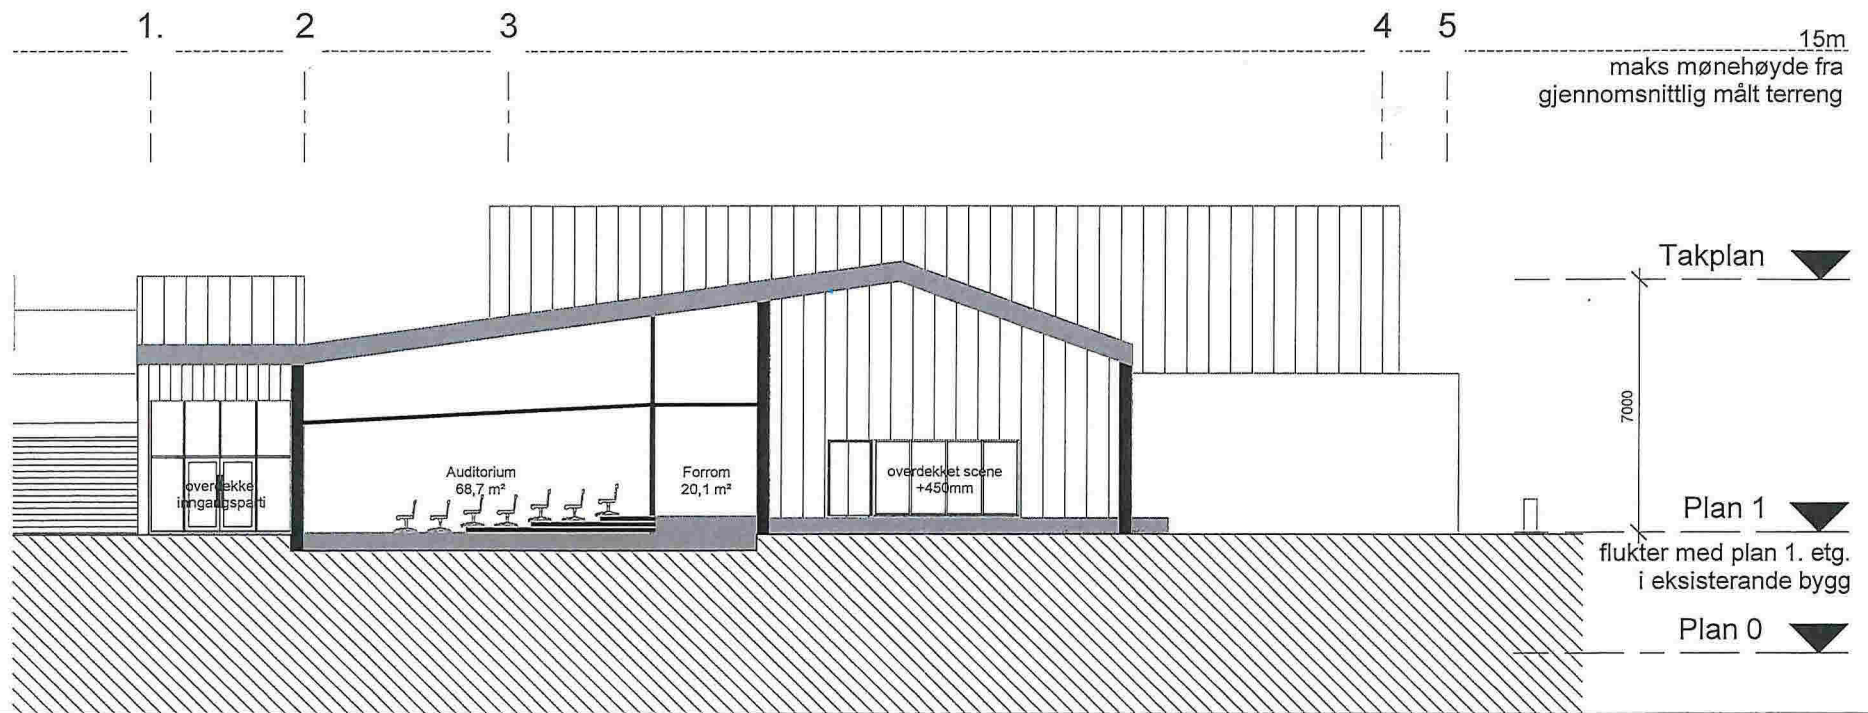


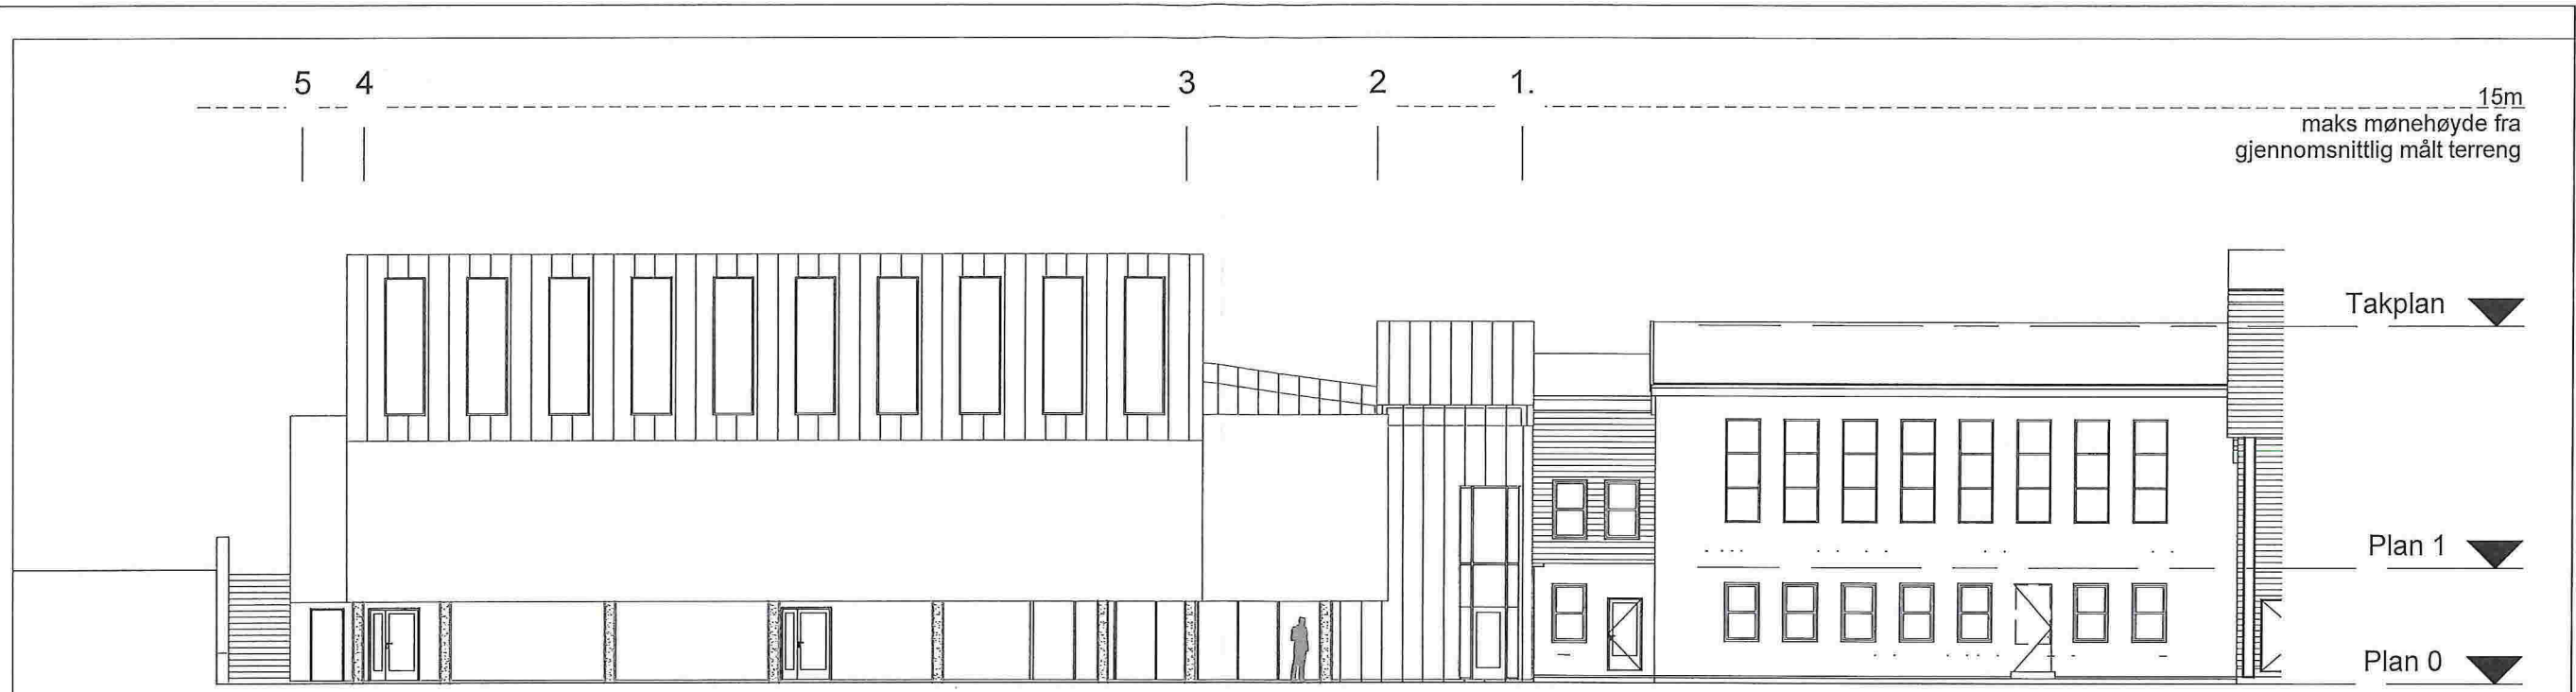


Nord-øst

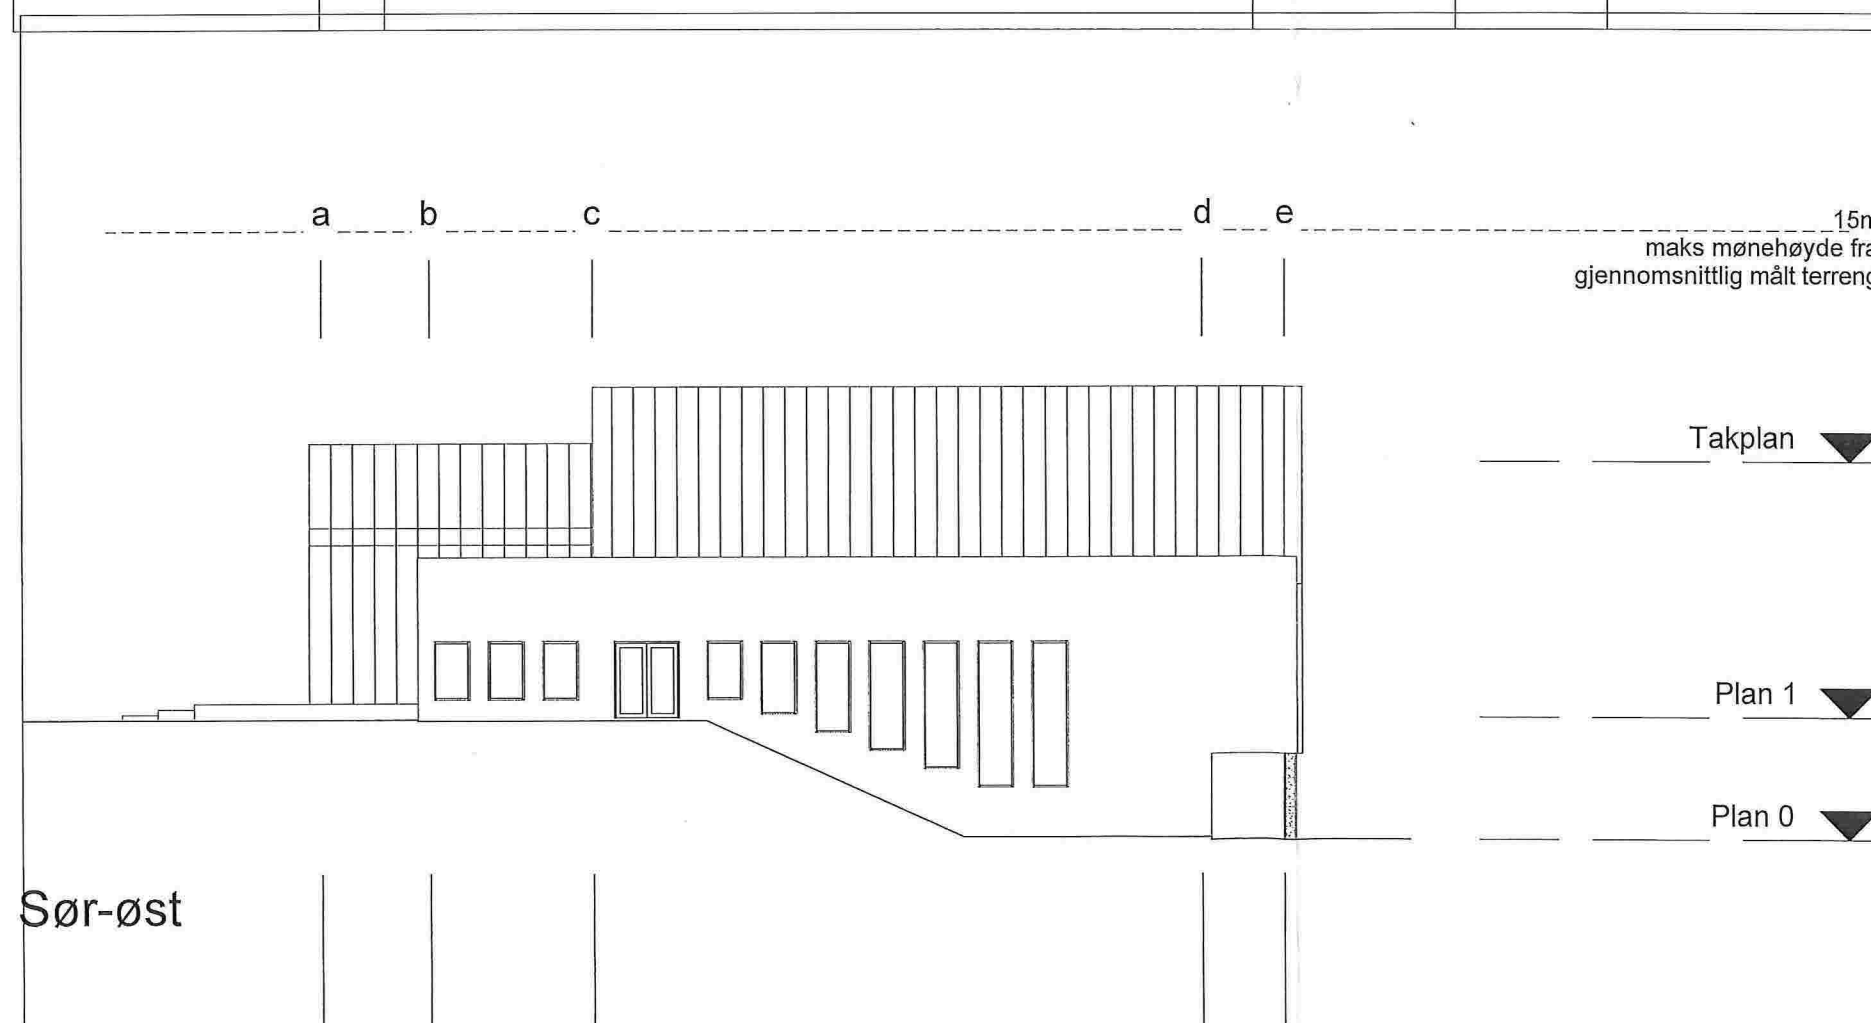

Sør-øst

F 1	29-01-2015	Konkurransesgrunnlag	IMPER	AGI	AGI
Revisjon	Dato	Beskrivelse	Tegnet	Kontrollert	Godkjent
<small>           Dette dokumentet er utarbeidet av Norconsult AS som del av ditt oppdrag og som trykksaker. Opphavsretten tilhører Norconsult AS. Dokumentet må bare benyttes til det formål som oppdragsavtalen beskriver, og må ikke kopieres eller gjøres tilgjengelig på annen måte uten i stene uttrykkelig erne forfattet tillatelse.         </small>					
Oppdragsgiver				Målestokk (gjelder for A3 format)	
Lindås kommune				1 : 200	
Leiknes Skule - Fleirbrukshall					
Fasader Nord-øst, Sør-øst					
Skisseprosjekt 2015					
Oppdragsnummer			Tegningnummer		
5014502			A-50-01-01		F1

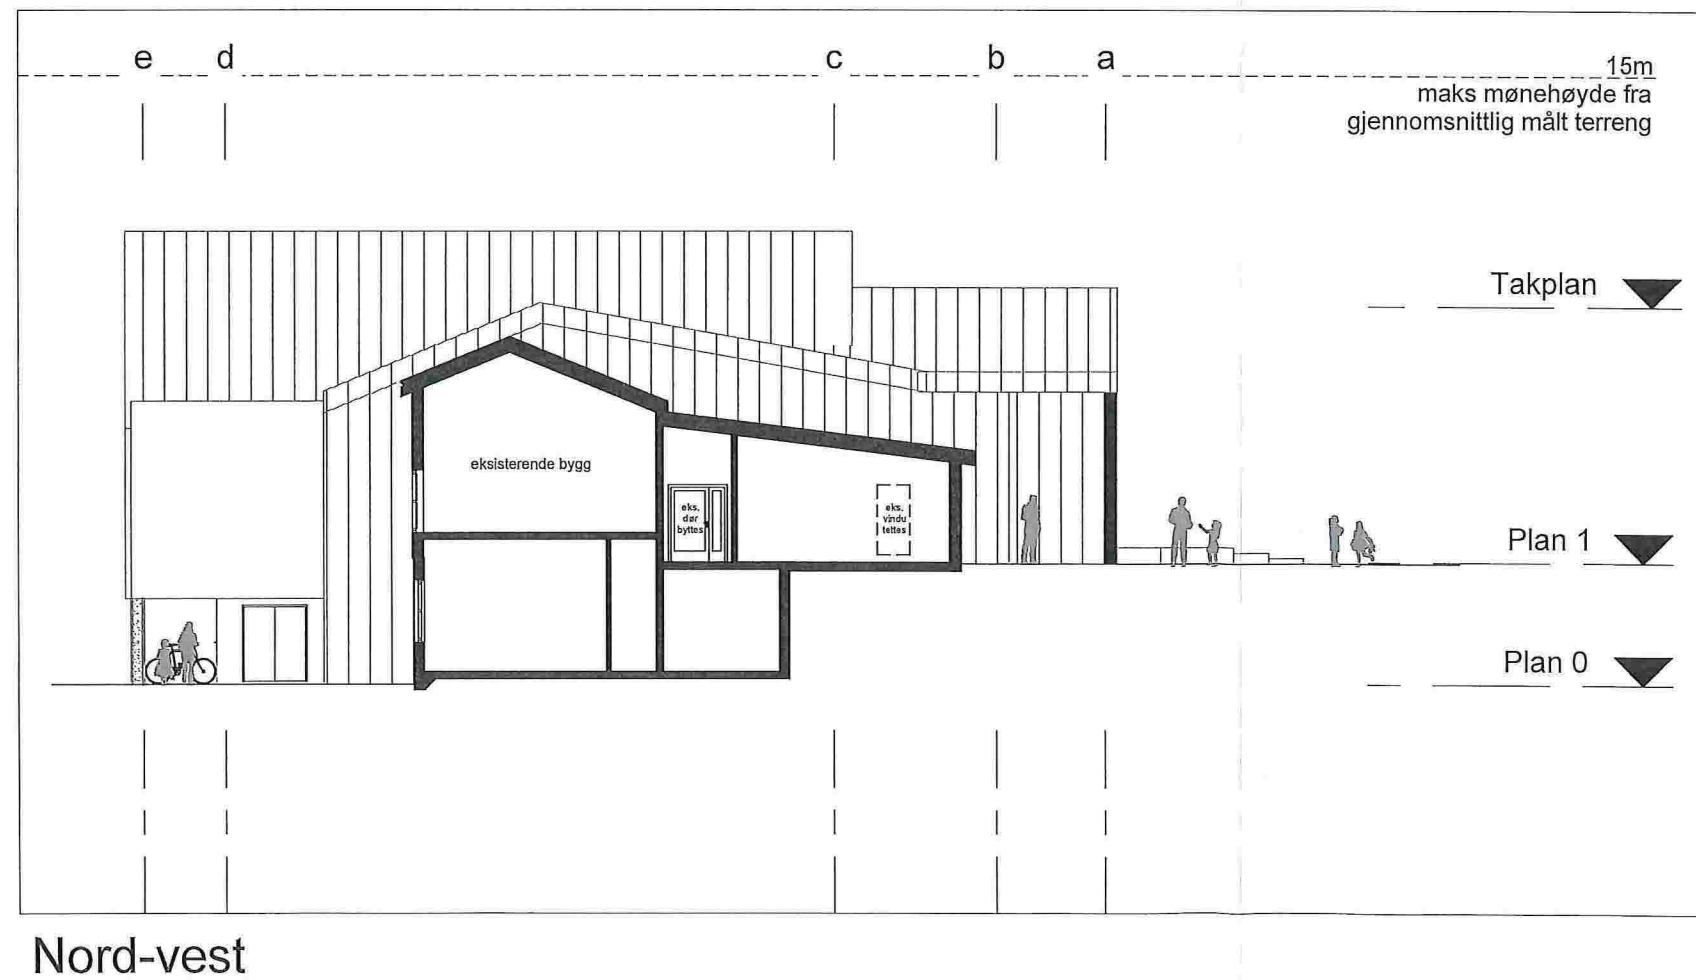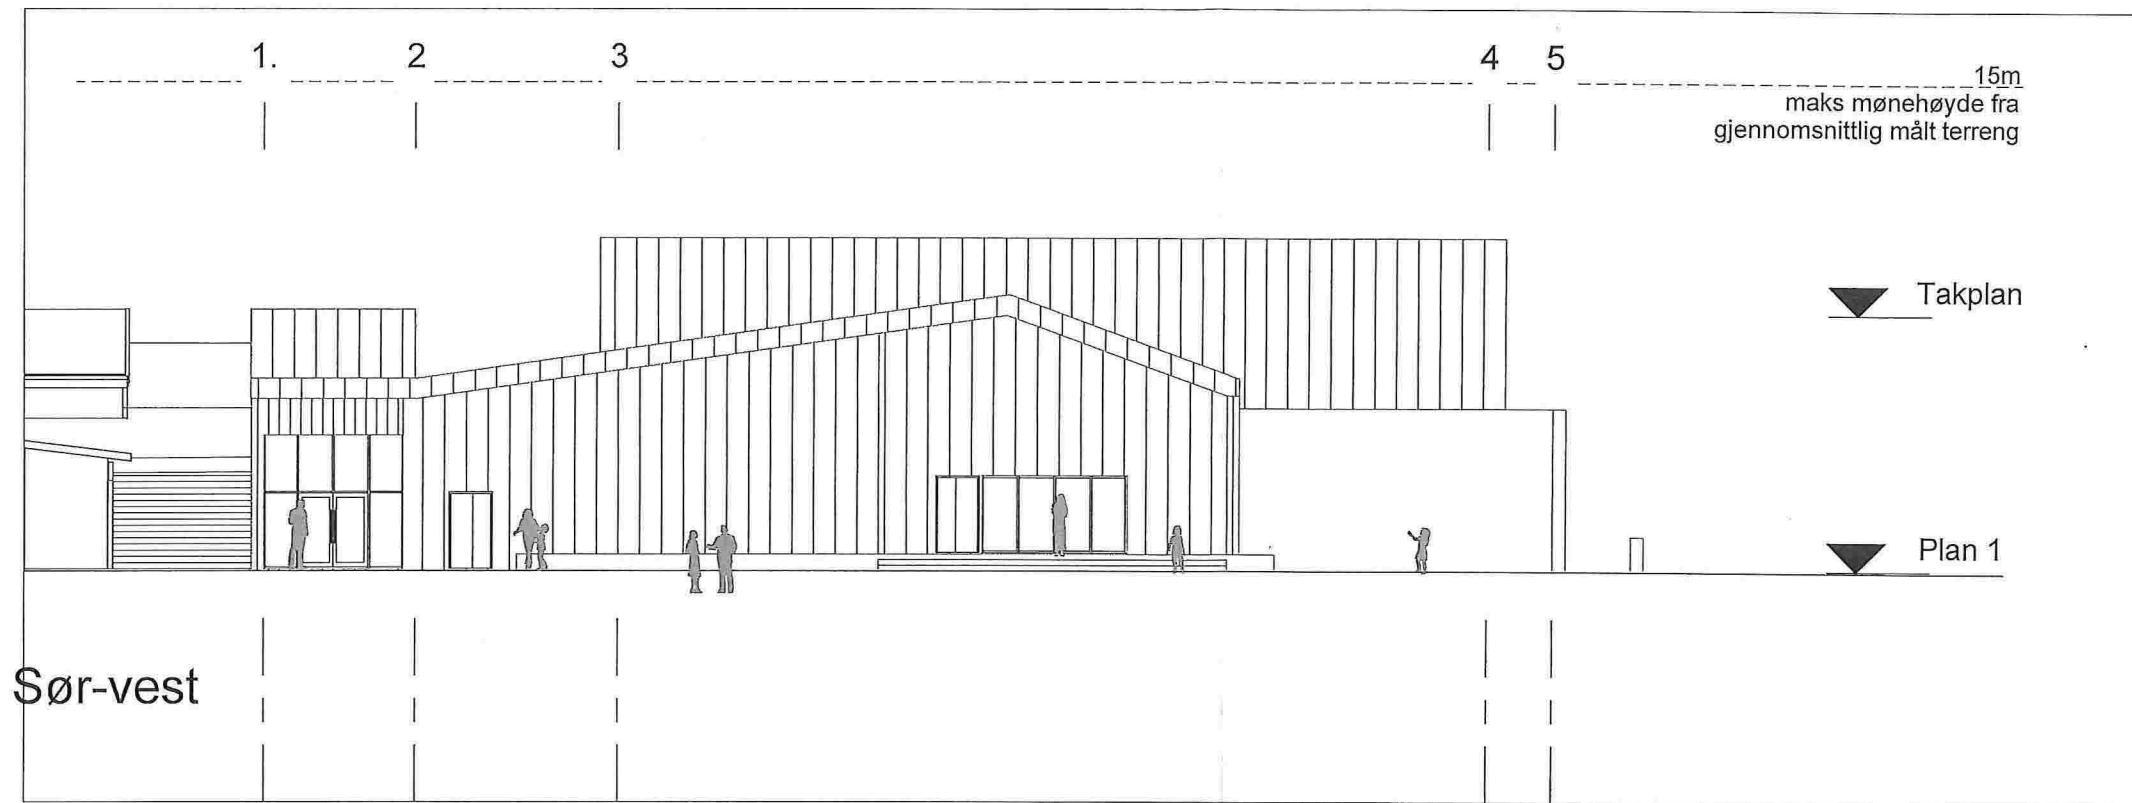

Revisjon	Dato	Beskrivelse	Tegnet	Kontrollert	Godkjent
F 1	29-01-2015	Konkurransesgrunnlag	IMPER	AGI	AGI
Oppdragsgiver		Målestokk (gjelder for A3 format)			
Lindås kommune		1 : 200			
Leiknes Skule - Fleirbrukshall					
Fasader Sør-vest, Nord-vest					
Skisseprosjekt 2015					
Oppdragsnummer		Tegningsnummer			
5014502		A-50-02-01		F1	