

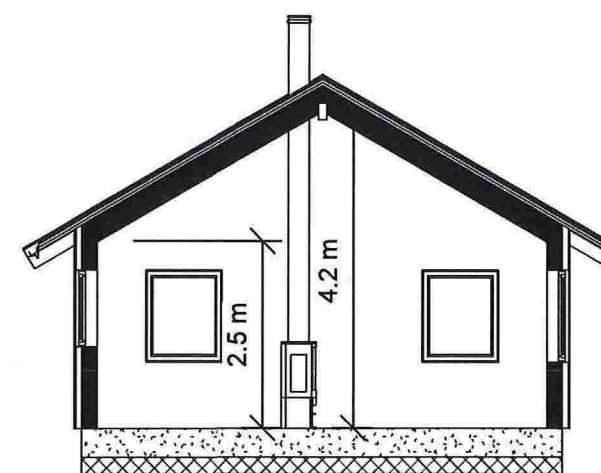


© Denne tegning må ikke kopieres eller benyttes ved foretagender som Mesterhus Norge eller utførende tegnekontor ikke medvirker i.

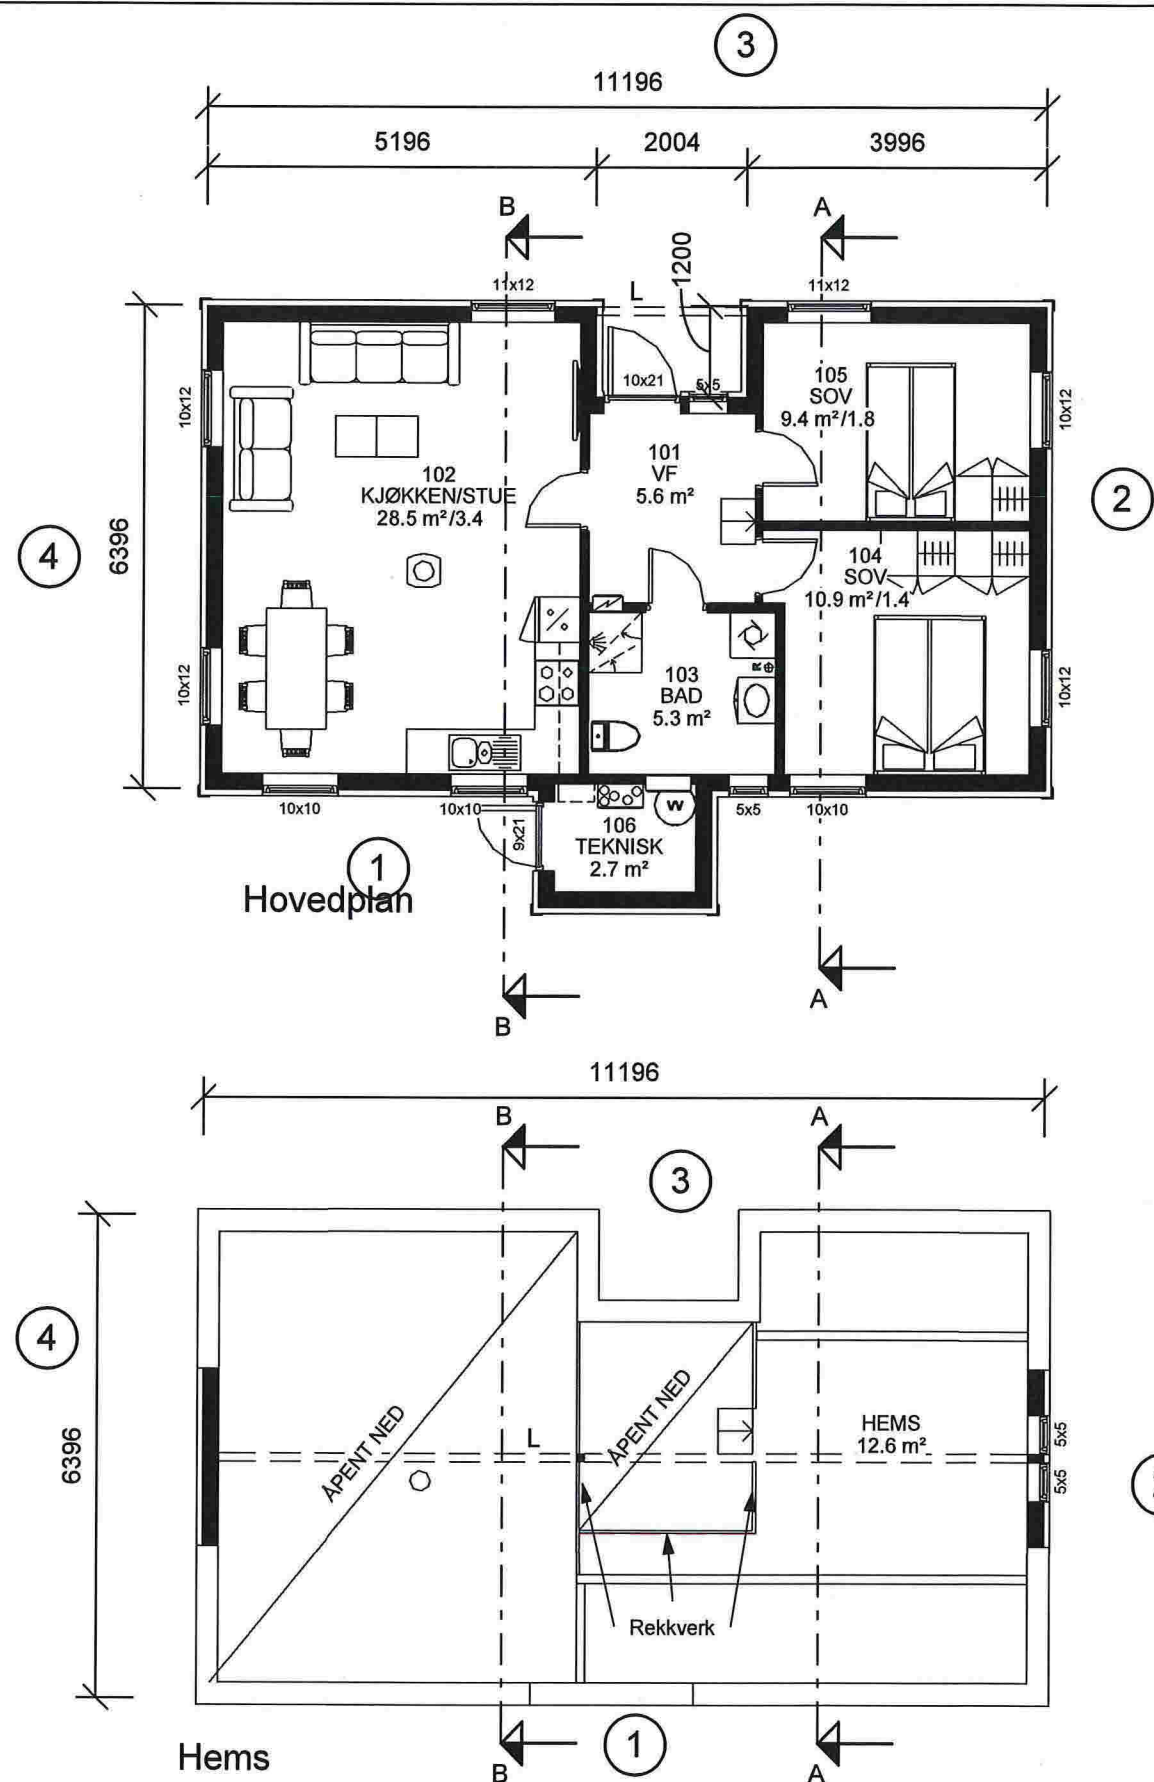

Snitt B-B

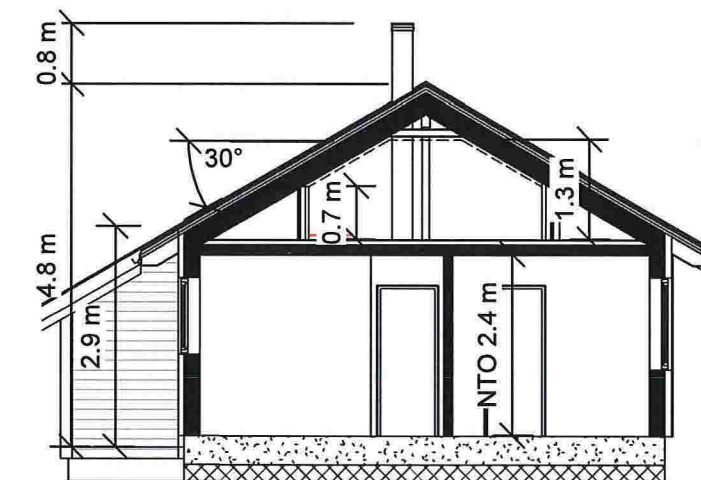

Snitt A-A

Åpent Areal	
Beskrivelse	Areal

09 ETASJE 1

Tak over inngang	2.2 m <sup>2</sup>
	2.2 m <sup>2</sup>

⊗ R=Radonpunkt

BRA	
Beskrivelse:	Areal:
Area	64.4 m <sup>2</sup>
	64.4 m <sup>2</sup>

BYA	
	78 m <sup>2</sup>

**ANMERKNINGER:**

- Risikoklasse: 4 / Brannklasse: 1
- Energidokumentasjon: U-verdier angitt i energidokumentasjon.
- Arealer oppsatt i tabell er i hht NS3940
- Arealer angitt i de enkelte rom er oppgitt som faktiske gulvareal.
- I rom under skrå himling kan deler av dette areal ha lavere takhøyde enn 2,4m.
- L = LIMTRE / S = STÅLDRAGER / SK = SKURLAST
- NTO = NETTOMÅL
- Innredninger og sanitærutstyr vist på tegning kun inkludert hvis angitt i kontrakt.
- For symbolforklaringer, se leveringsbeskrivelse.

REV.	DATO	REVISJON	SIGN.
A	28.09.15	Vegg bad flyttet, dør sov 104, vent. hems, snitt B-B	RT
B	30.09.15	Teknisk rom inntegn.	RT

# MESTERHUS

Kaland Trelast AS

TILTAKSHAVER: Ann Sofie Bjørkne

BYGGEPLASS: Kvalvågnesvegen 494

G.nr/B.nr: 85/24

KOMMUNE: Lindås

## Unikus

Postboks 4104,  
Terminalveien 10  
8089 Bodø, tlf. 75 56 51 20  
E-mail: post@unikus.no

TEGN, INNHOLD:

Plan og snitt

PROSJEKT:

Rugde omt.

ARKITEKT: Unikus AS

DATO: 14.07.15

TEGN: RT


PROSJEKT NR: 150305

TEGN.NR: 09.01

TILTAKSART:

MÅL:

1 : 100

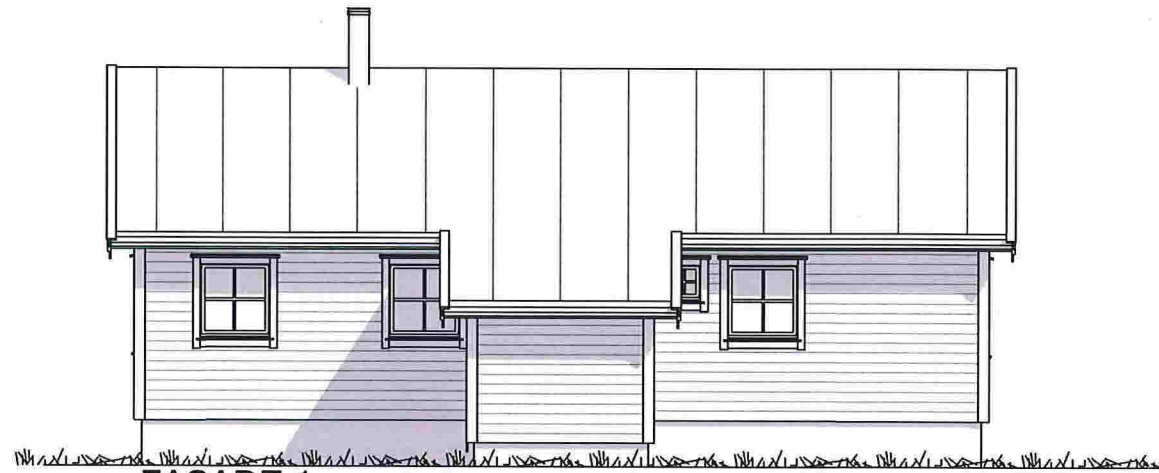

FASADE 1



FASADE 2



FASADE 3



FASADE 4

REV.	DATO	REVISJON	SIGN.
B	30.09.15	Teknisk rom inntegn.	RT

**MESTERHUS**

Kaland Trelast AS

TILTAKSHAVER: Ann Sofie Bjørkne

BYGGEPLASS: Kvalvånesvegen 494

G.nr/B.nr: 85/24

KOMMUNE: Lindås

**Unikus**

Postboks 4104,  
Terminalveien 10  
8089 Bodø, tlf. 75 56 51 20  
E-mail: post@unikus.no

TEGN, INNHOLD:

Fasader

PROSJEKT:

Rugde omt.

ARKITEKT: Unikus AS

DATO: 14.07.15

TEGN: RT

PROSJEKT NR: 150305

TEGN.NR: 09.02

TILTAKSART:

MÅL:

1 : 100