


DATA DESIGN SYSTEM

REV.	ANT.	REVIDERINGEN GJELDER	SIGN.	DATO
GARASJE		TEGN. ole.m	PROSJ.NR. NS32	G.NR.
		GODKJ.	TEGN. NR. 501	B.NR.
		DATO 26.10.2015	MÅL 1 : 100	KOMMUNE:



Planer og snitt

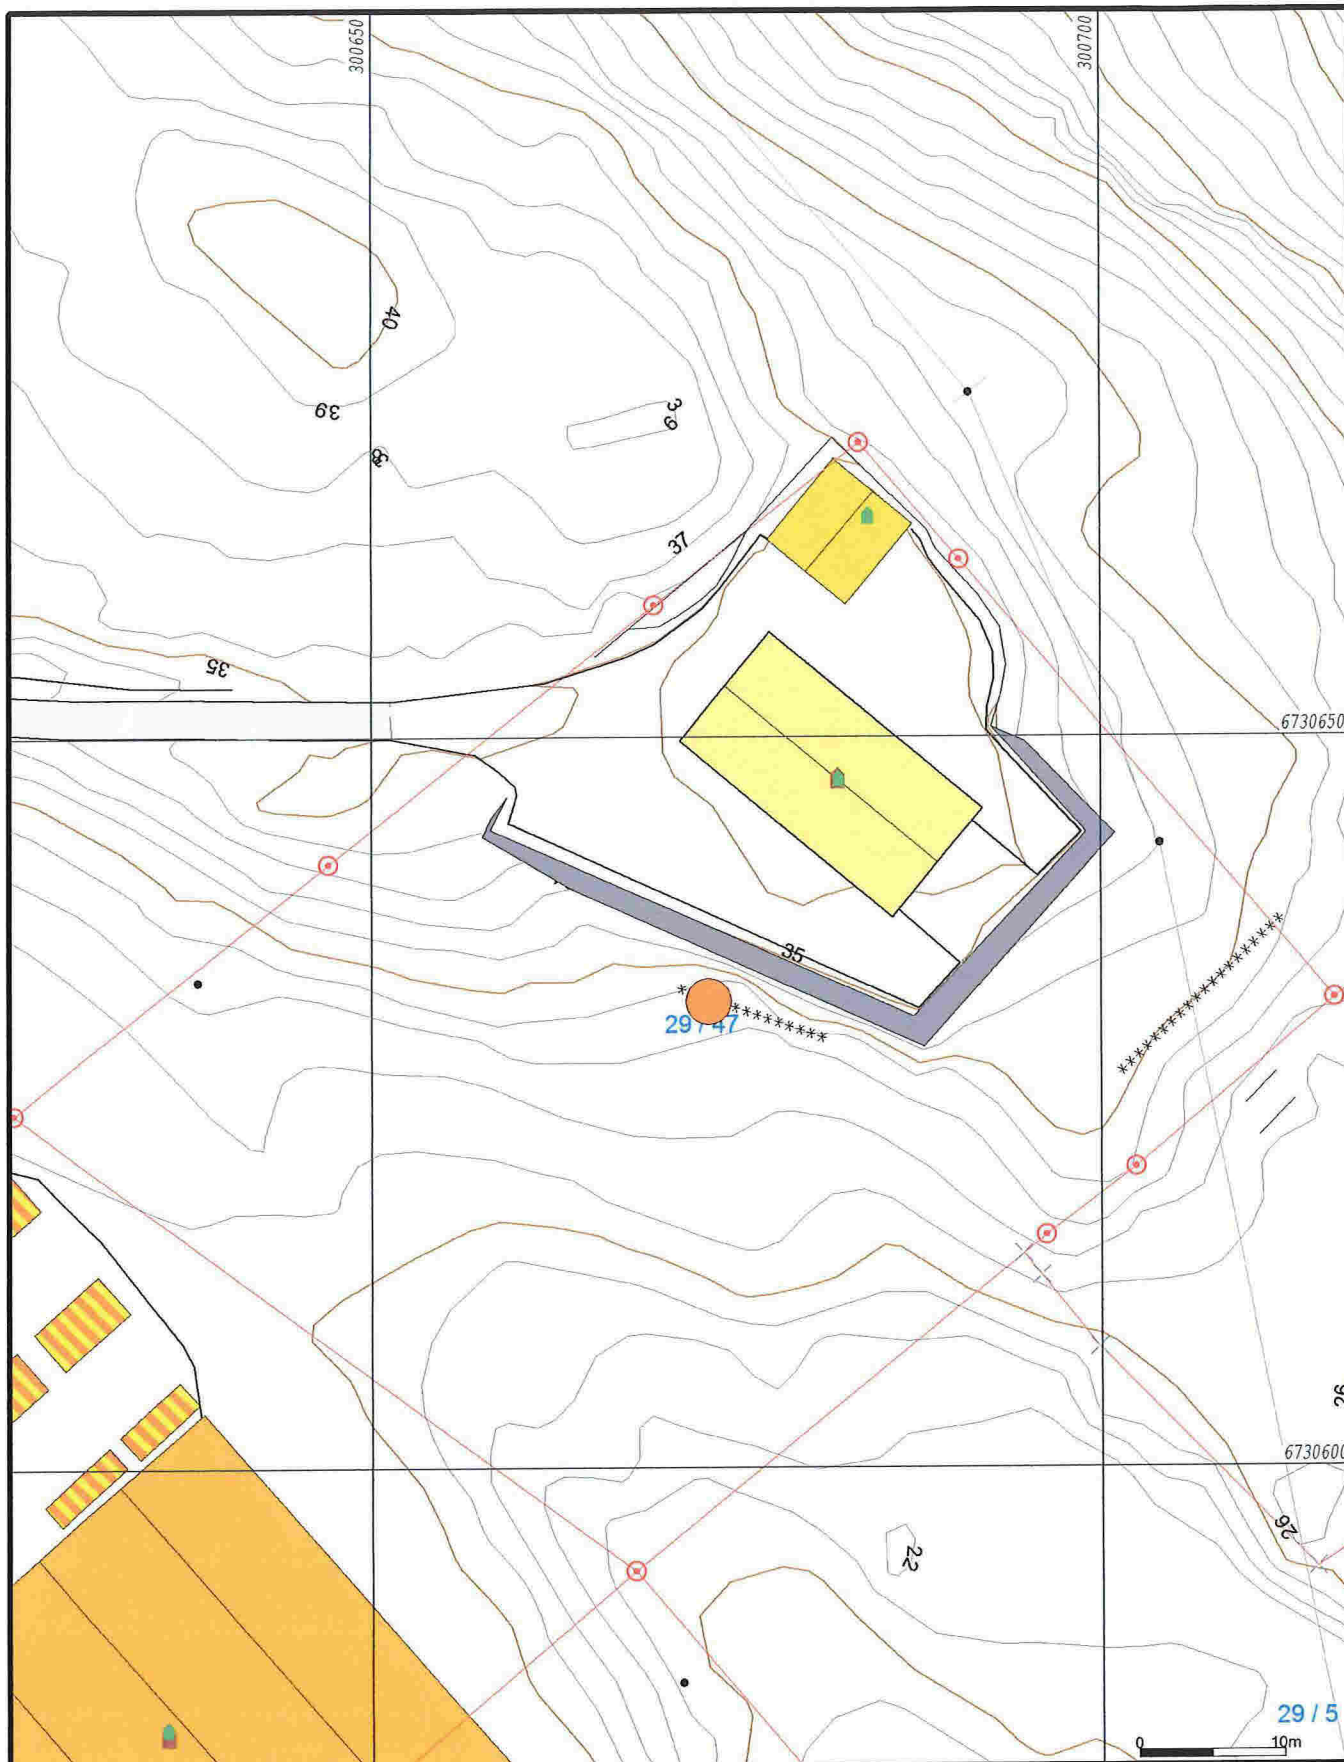

- Målte Grenser
- Registrerte Grenser
- Udefinert grenser
- Terrengmålte grense
- Konstruert grensepunkt
- Bolig
- Bustad m/leilighet
- Våningshus
- Storre bustader
- Hytte/feriehus
- Garasje/uthus
- Industri/lager
- Andre bygg

Beliggenhet og høyder må oppfattes som orienterende.



Lindås kommune  
Geodata avdeling

Dato: 2015.10.13

Sign: liei

Gnr 29 bnr 47



Målestokk  
1:500

Bilde av oppført garasje, Tveitastø 24, 5913 Eikangervåg.

