
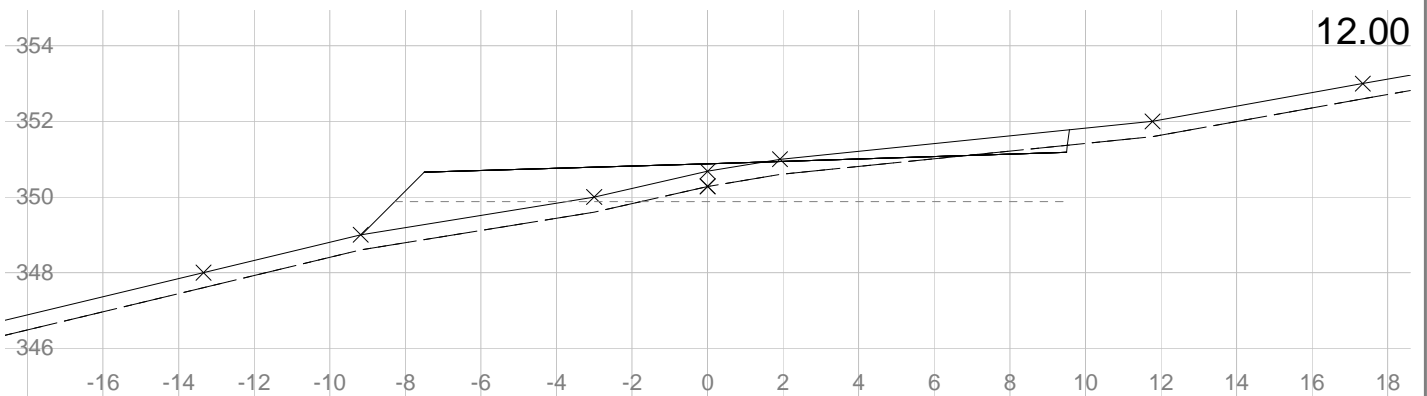
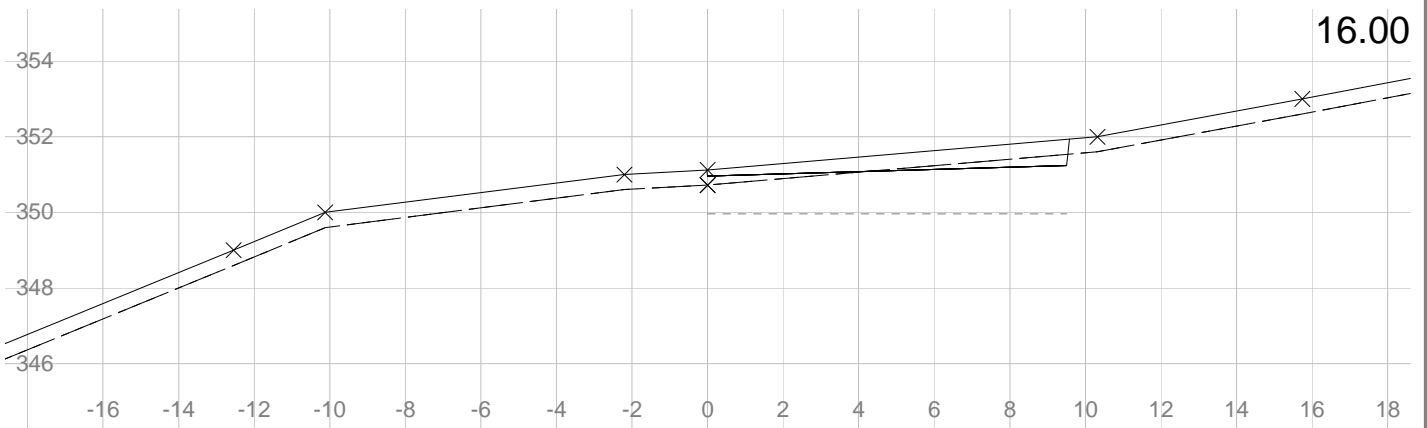


Ryland Bygg AS Ny personalbustad Dyrkolbotn Fjellstove Tverrprofiler Parkering	Tegnet av km	Saksbehandler
	Sidemannskontr.	Prosjektansvarlig
Medaas Oppmåling Littlevika 47, 5914 Isdalstø Tlf: 48287186, E-Post: kjameda@online.no	Dato 18.10.2015	Målestokk 1: 200
	Prosj.nr.	1: 200
	Tegn.nr. 1	Rev.

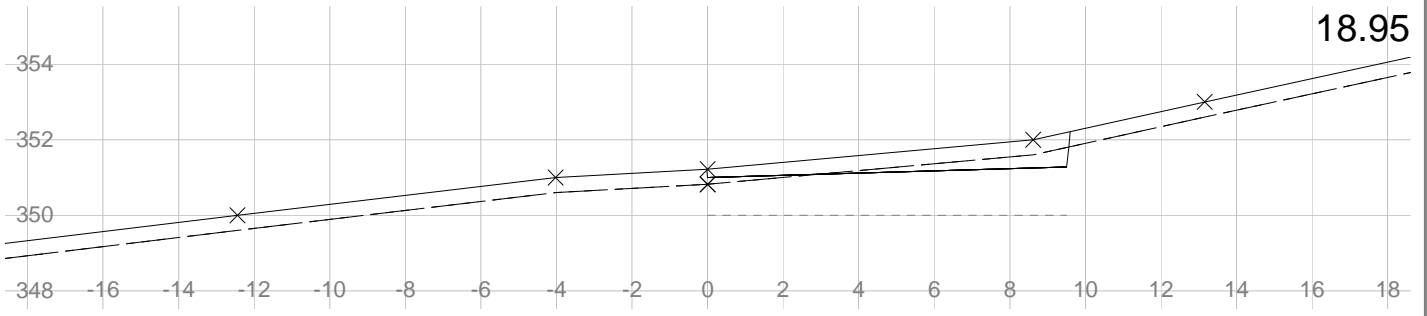

Ryland Bygg AS Ny personalbustad Dyrkolbotn Fjellstove Tverrprofiler Parkering	Tegnet av	Saksbehandler
	km	
	Sidemannskontr.	Prosjektansvarlig
	Dato	Målestokk
	18.10.2015	1: 200
	Prosj.nr.	1: 200
Medaas Oppmåling Littlevika 47, 5914 Isdalstø Tlf: 48287186, E-Post: kjameda@online.no	Tegn.nr.	Rev.
	2	