


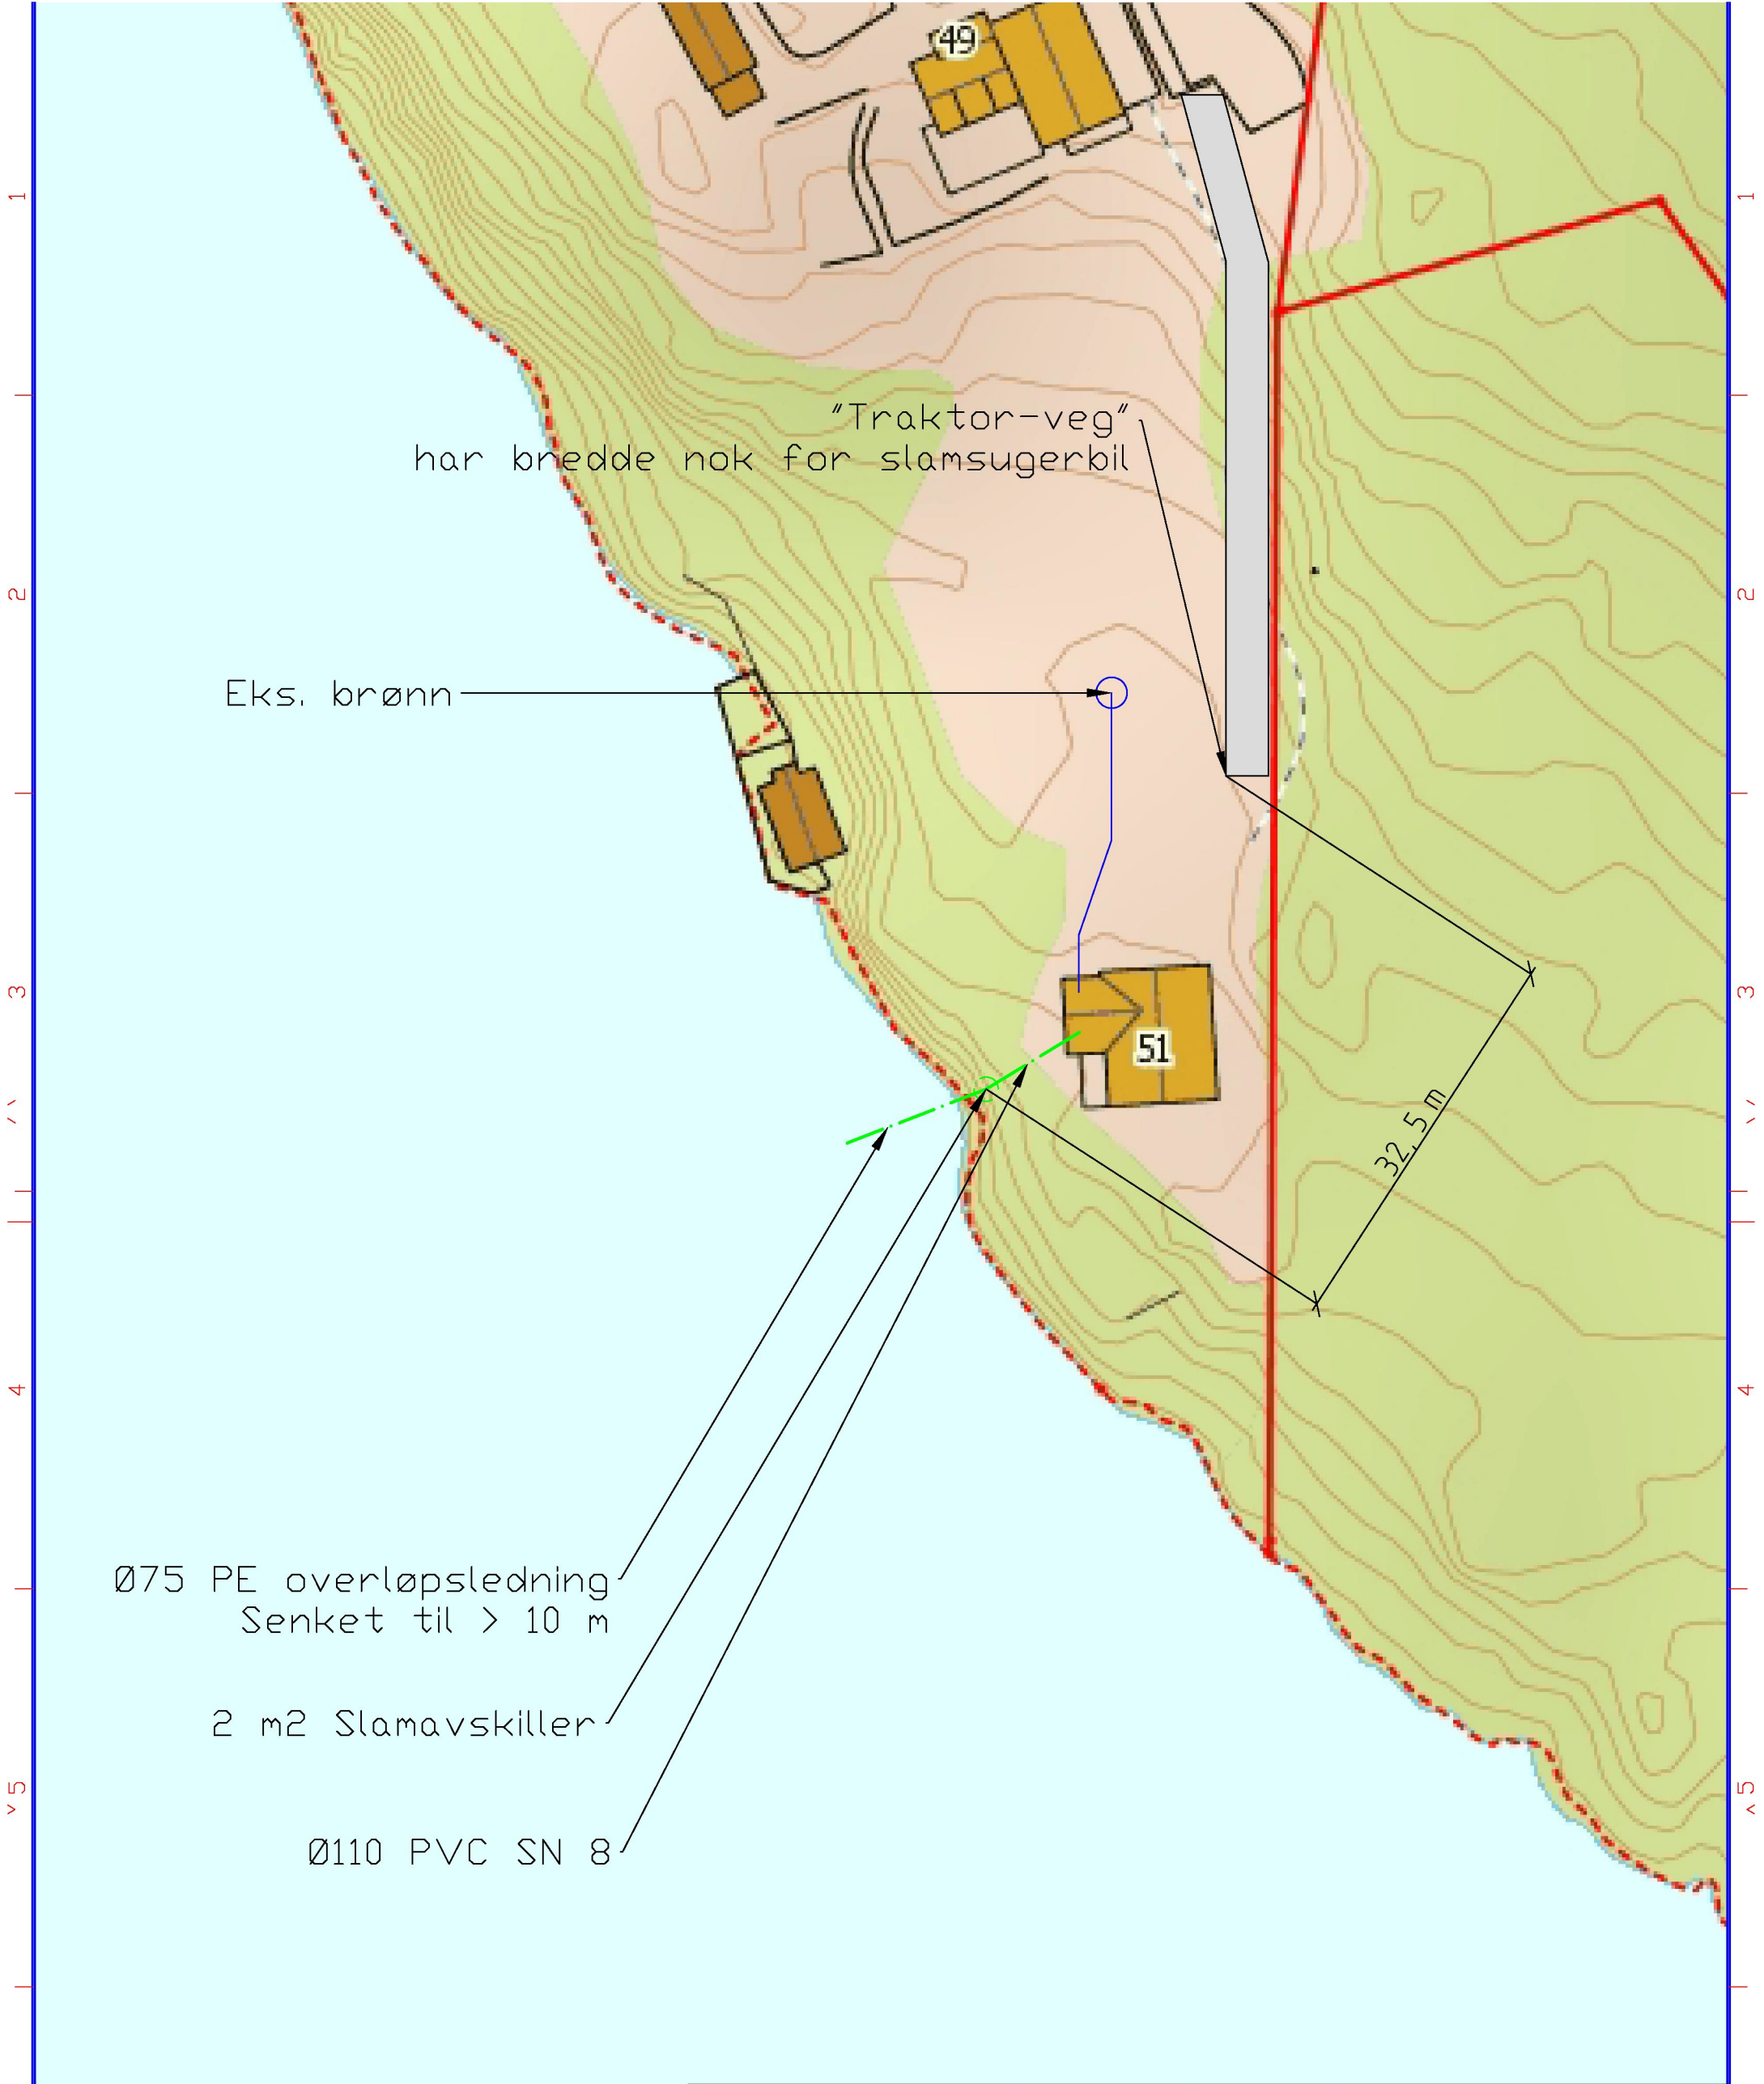

"Traktor-veg"
har bredde nok for slamsugerbil

Eks. brønn

Ø75 PE overløpsledning
Senket til > 10 m

2 m2 Slamavskiller

Ø110 PVC SN 8

32.5 m

Oppdrag Søknad om utslippstillatelse	Oppdrag nr. 59572	Målestokk A3 1:500		
Oppdragsgiver Lorentz Olsen	Dato 04.09.2015		Erst. for	Erst. av
Gbnr 214/35 - Lindås Kommune Litlevågsbrotet 51, 5913 Eikangervåg Lindås Rør & Sanitær AS			Tegningsnr. VA 01	Rev. nr. 00
Henvisninger	Tegnet av H.M.Nævdal	Godkjent av	Filnavn drawing1.dwg	