


1
2
3
4
5
6

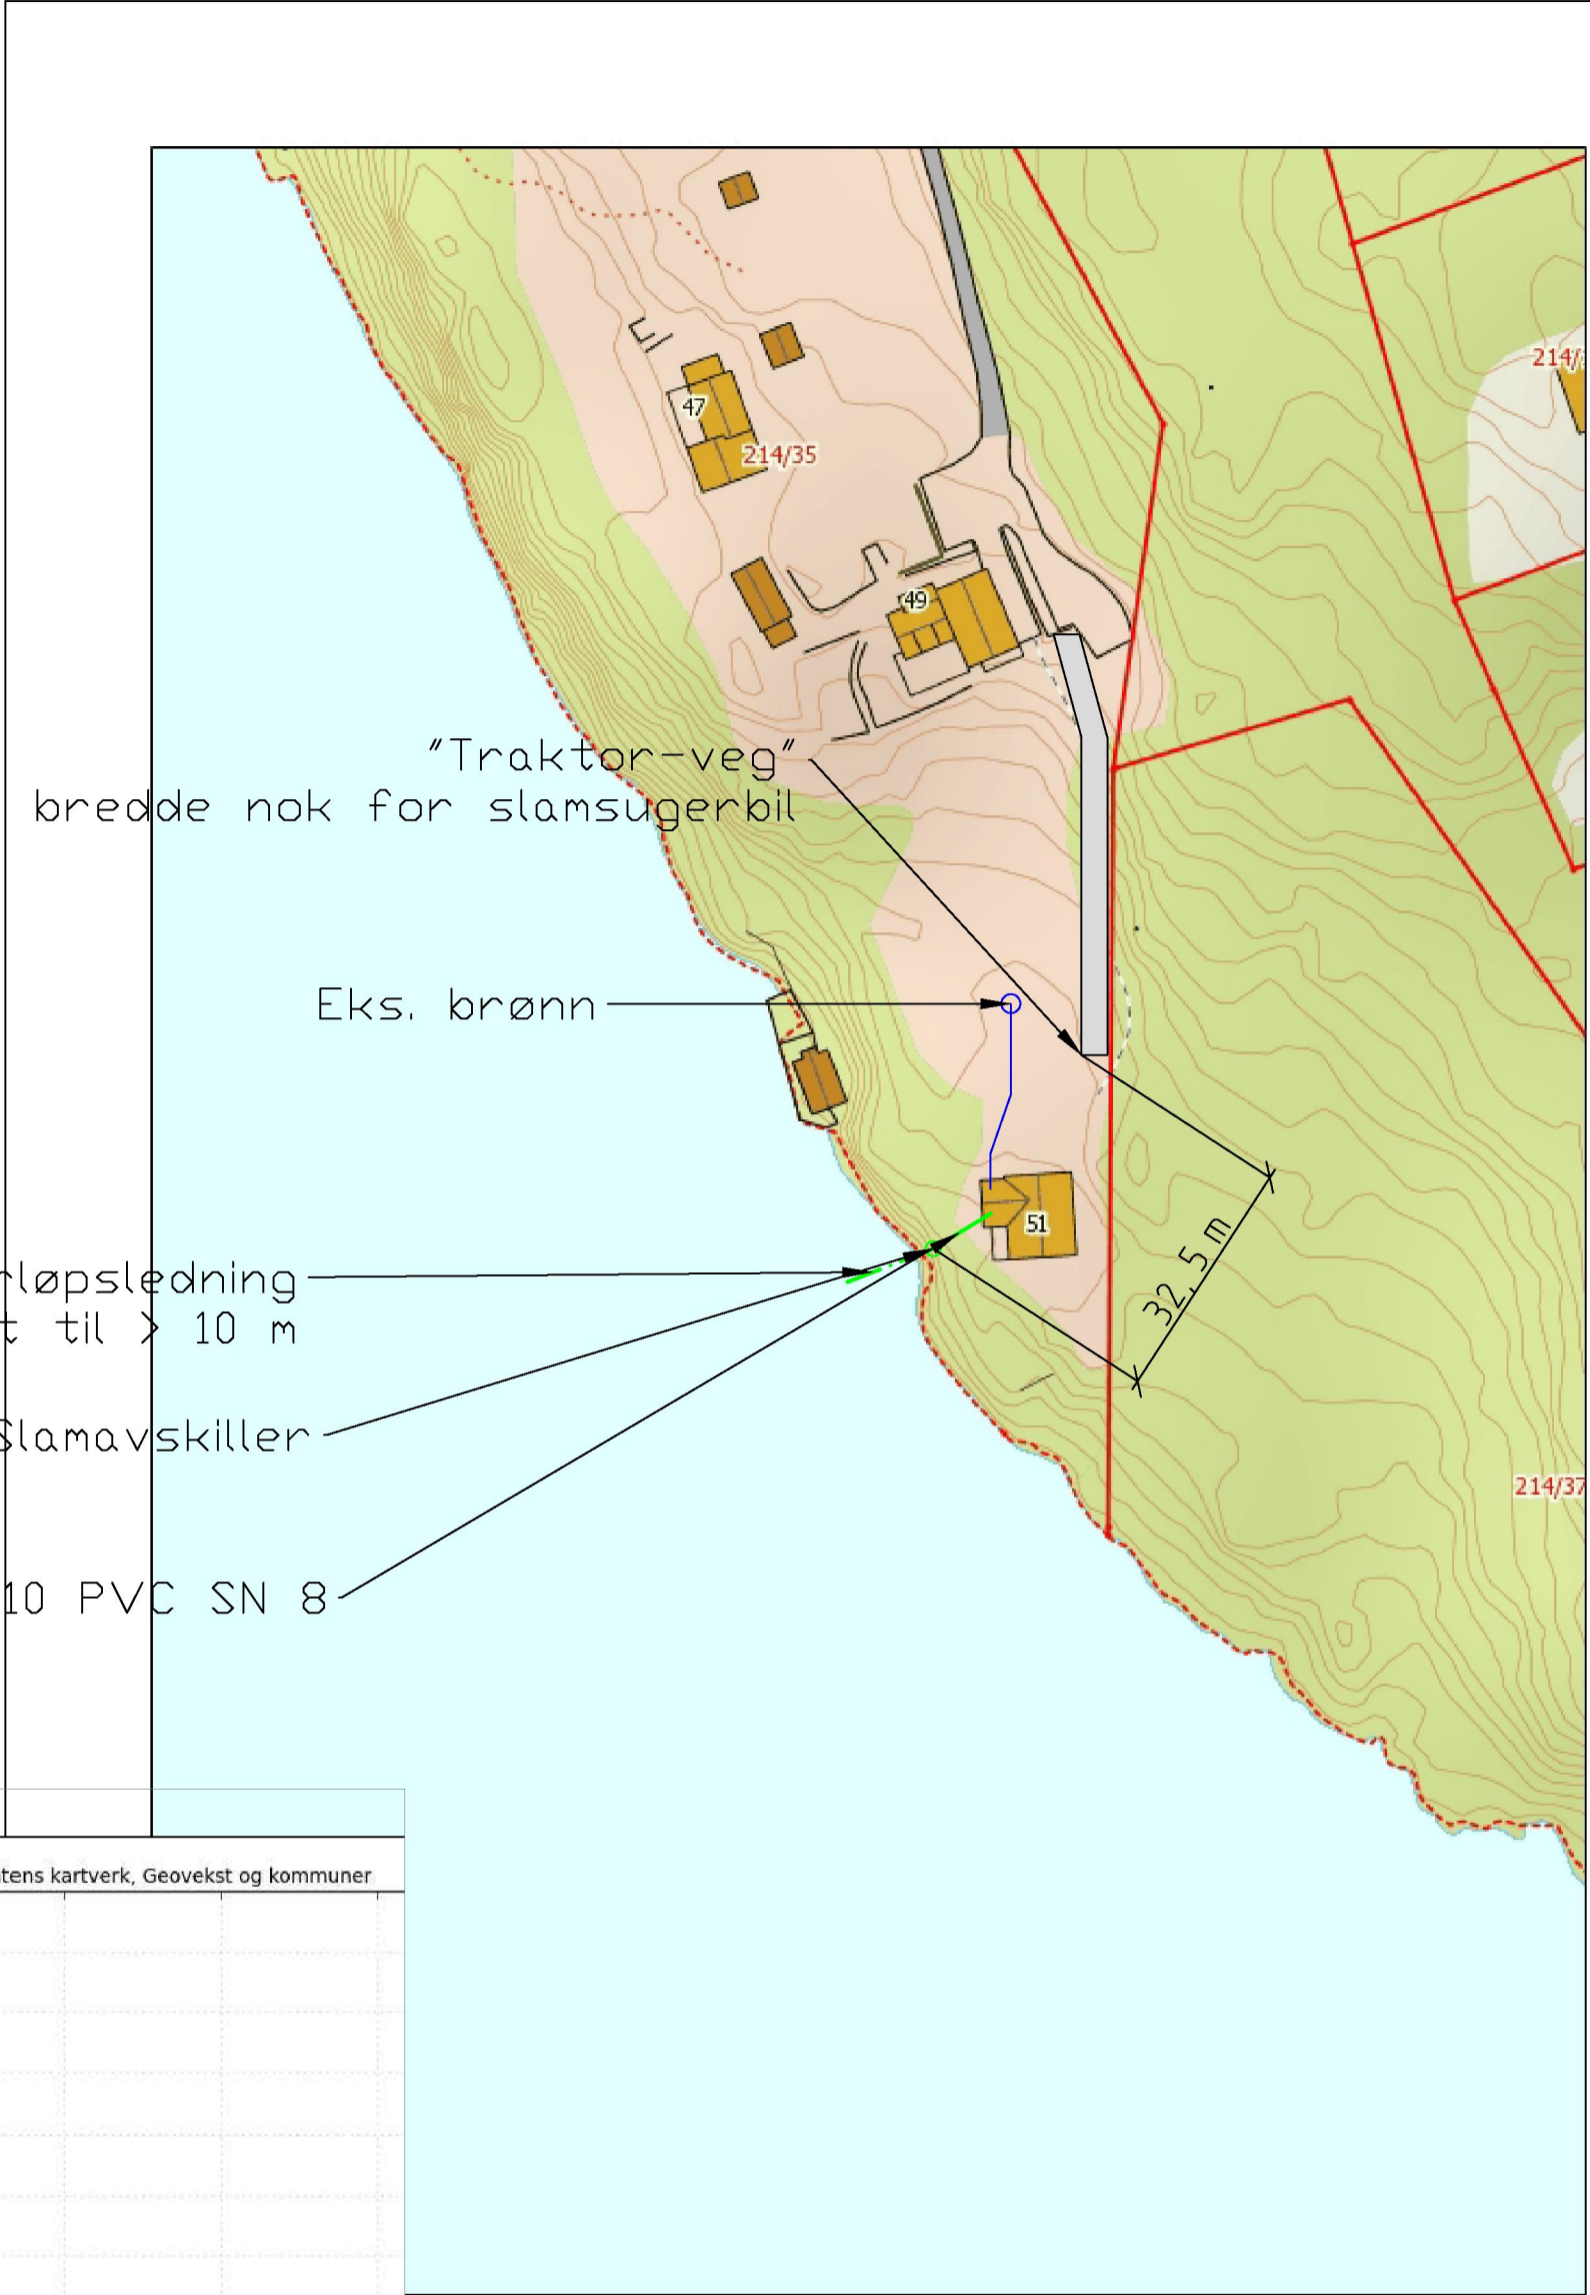

"Traktor-veg"
har bredde nok for slamsugerbil


Eks. brønn

Ø75 PE overløpsledning
Senket til > 10 m

2 m² Slamavskiller

Ø110 PVC SN 8

32.5 m

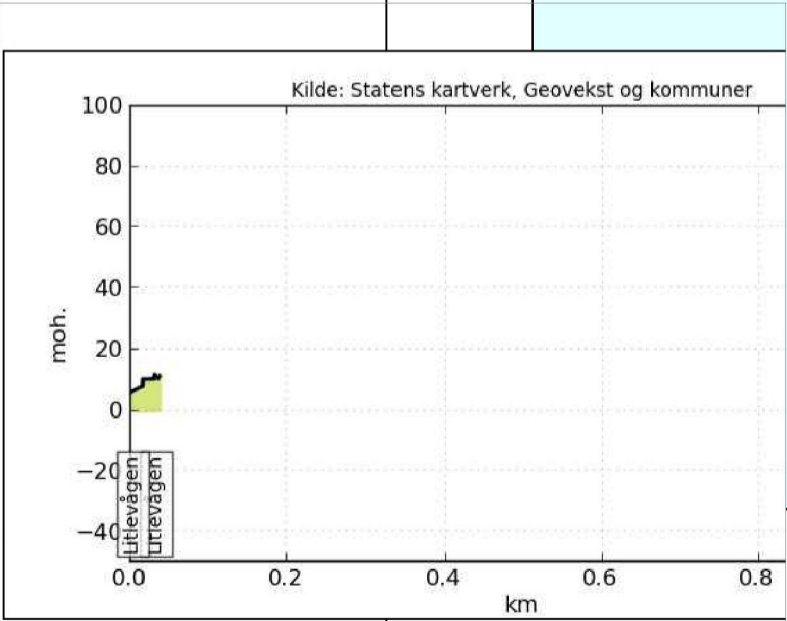

← Høydeparameter

Oppdrag Søknad om utslippstillatelse	Oppdrag nr. 59572	Målestokk A3 1:1000	Erst. for	Erst. av
Oppdragsgiver Lorentz Olsen	Dato 04.09.2015		Tegningsnr. VA 02	Rev. nr. 00
Gbnr 214/35 - Lindås Kommune Litlevågsbrotet 51, 5913 Eikangervåg Lindås Rør & Sanitær AS				
Henvisninger	Tegnet av H.M.Nævdal	Godkjent av	Filnavn drawing1.dwg	

A B C B A