

Tegnforklaring

	Bustad
	Garasje
	Terrasse
	Gangveg
	Veg
	Utomhus/grønt
	Byggegrense

Punkt_id	Nord	Øst
P1	6721531.54	292929.80
P2	6721551.64	292921.80
P3	6721548.61	292914.18
P4	6721544.17	292915.96
P5	6721543.30	292913.77
P6	6721538.75	292915.59
P7	6721539.62	292917.77
P8	6721535.27	292919.50
P9	6721534.40	292917.32
P10	6721532.08	292918.24
P11	6721532.95	292920.42
P12	6721528.50	292922.19

Høgder er oppgjeve i NN2000

Norbohus Villanger & Sønner AS
 Hillandsvegen 39
 Alversund

Dato	Konstr. Røgnert	Godkjent	Målestokk
15.09.2015	sh	rk	1 : 500


SH OPPMÅLING Espen sigmund@sh-oppmaling.no
 TH 472 99 092

Erstatning for:	Erstatet av:
	911

Situasjonsplan ny 3-mannsbustad
 Tiltakshaver Villanger & Sønner As
 Gnr 134, bnr 165

Hervisning:	Beregning:	Lindås kommune
-------------	------------	----------------

Snitt C

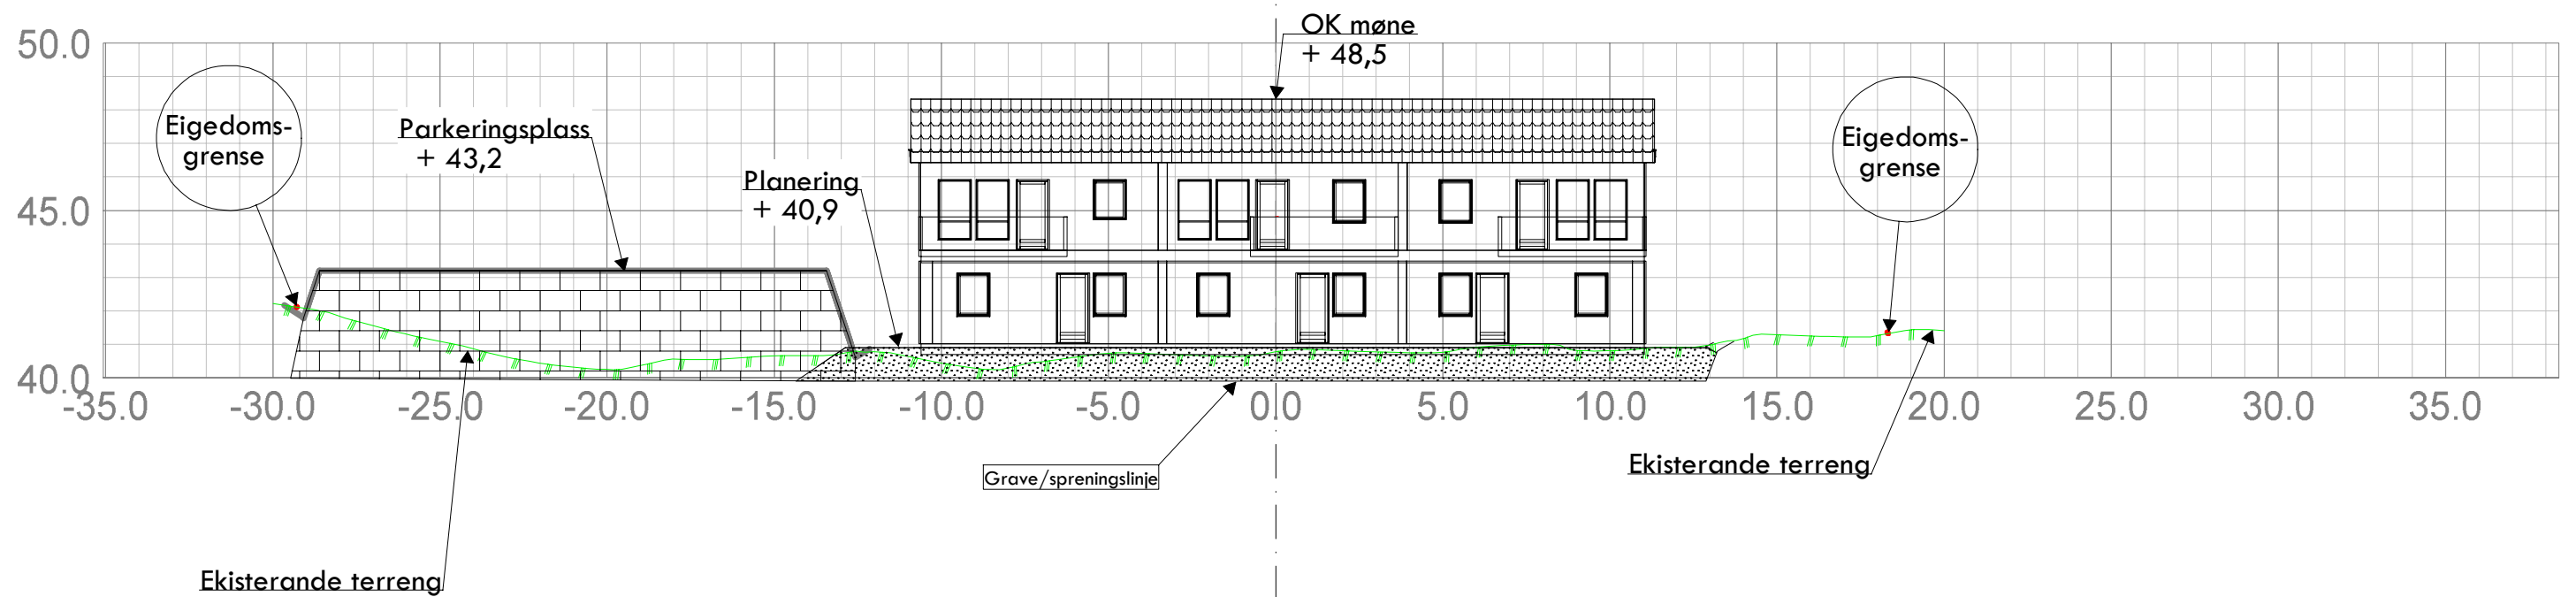

Høgder er oppgjeve i NN2000

Norbohus Villanger & Sønner AS
Hillandsvegen 39
Alversund

Dato	Konstr./tegnst.	Godkjent	Målestokk
15.09.2015	sh	rk	1:200



Snitt_C Situasjonsplan ny 3-mannsbustad
Tiltakshaver Villanger & Sønner AS
Gnr 134, bnr 165


Erstattning for: Erstattet av:


213

Heravsnng: Beregning:


Lindås kommune


Snitt B

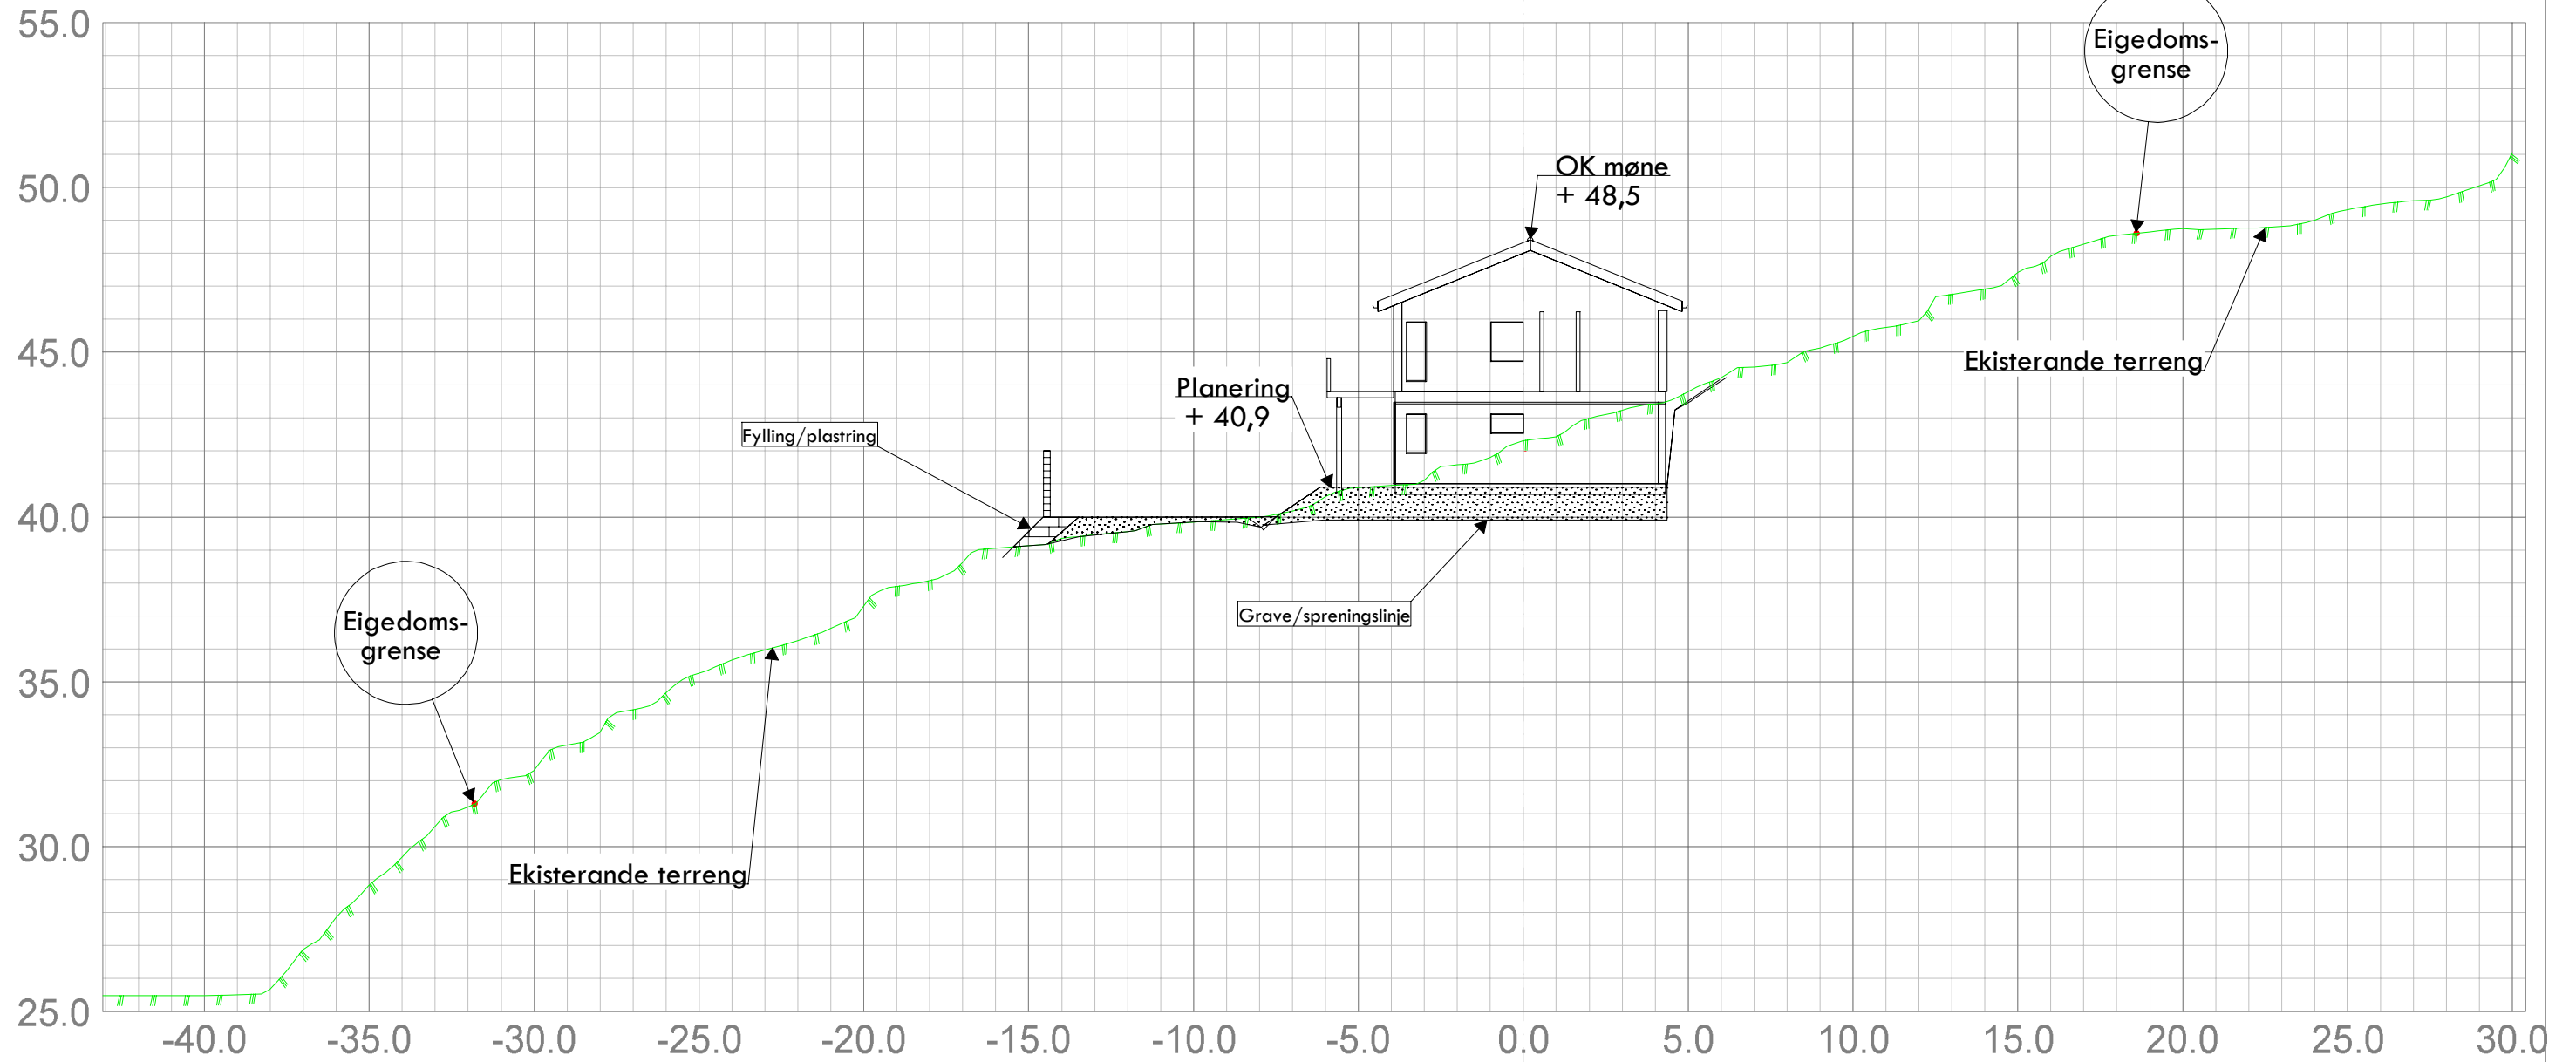


Høgder er oppgjeve i NN2000				
Norbohus Villanger & Sønner AS Hillandsvegen 39 Alversund				
Dato	Konstr./tegnst	Godkjent	Målestokk	 Epost: sigmund@sh-oppmooling.no OPPMÅLING Tlf 472 99 092
15.09.2015	sh	rk	1:200	
Snitt_B Situasjonsplan ny 3-mannsbustad Tiltakshaver Villanger & Sønner AS Gnr 134, bnr 165				Erstattet av: 212
Herwisning:		Beregning:		Lindås kommune


Snitt A

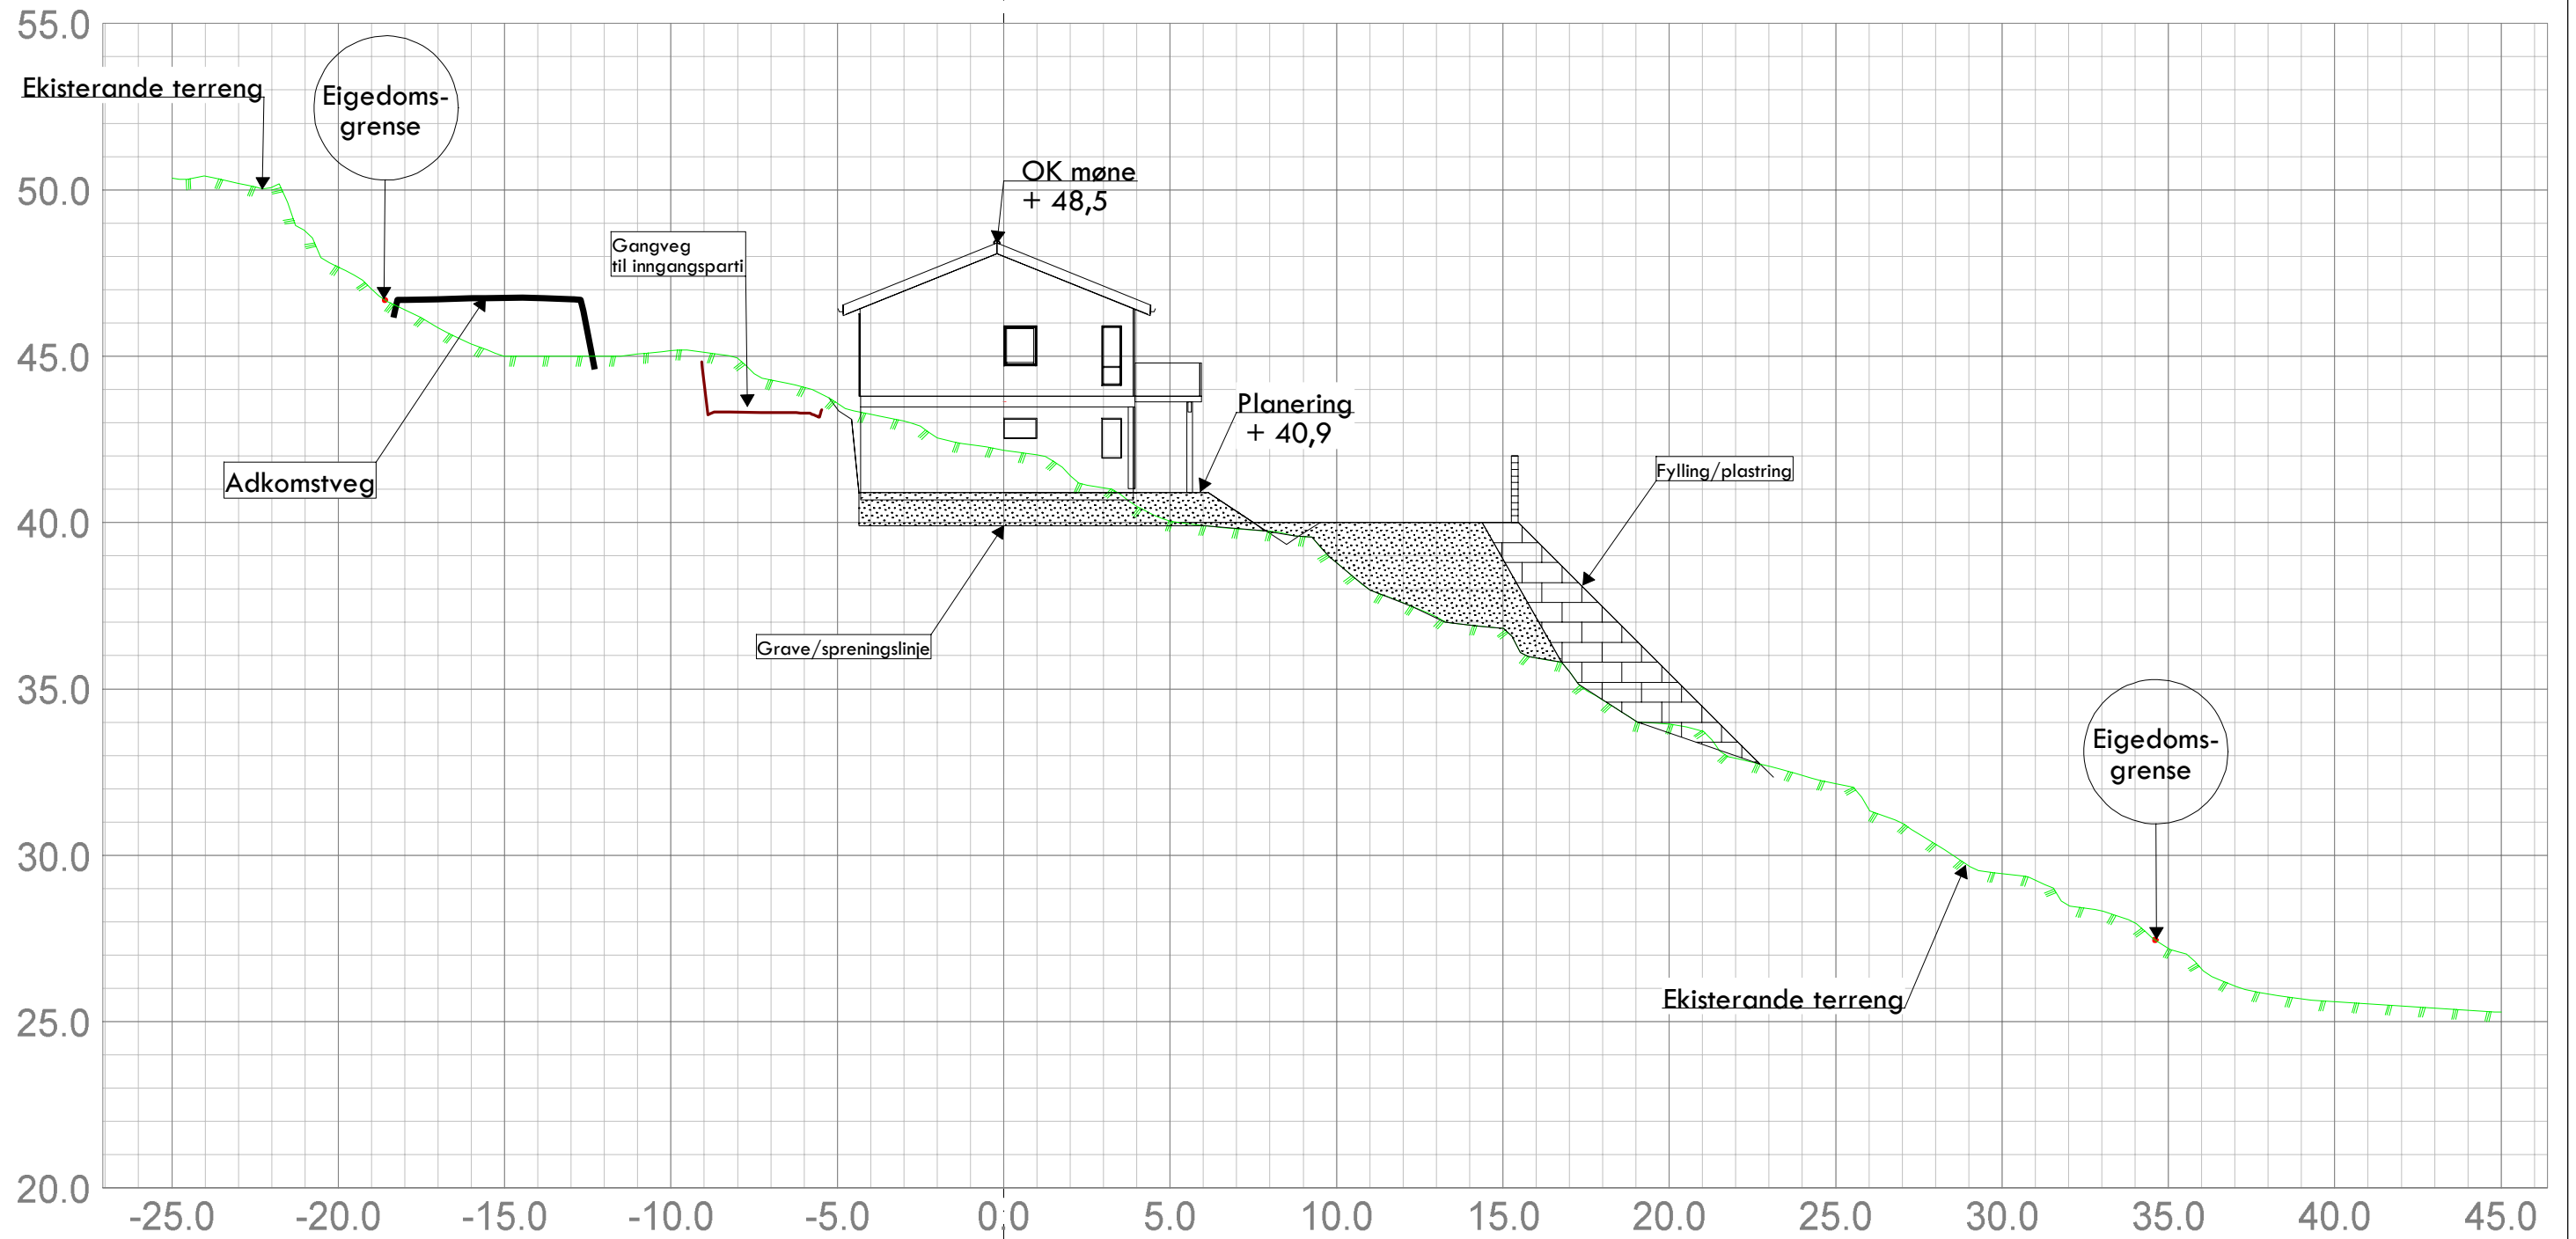

Høgder er oppgjeve i NN2000				
Norbohus Villanger & Sønner AS Hillandsvegen 39 Alversund				
Dato 15.09.2015	Konstr./regnet sh	Godkjent rk	Målestokk 1:200	 Epost: sigmund@sh-oppmaling.no Tlf: 472 99 092
Snitt_A Situasjonsplan ny 3-mannsbustad Tiltakshaver Villanger & Sønner As Gnr 134, bnr 165				
Henvisning:		Beregning:		Lindås kommune

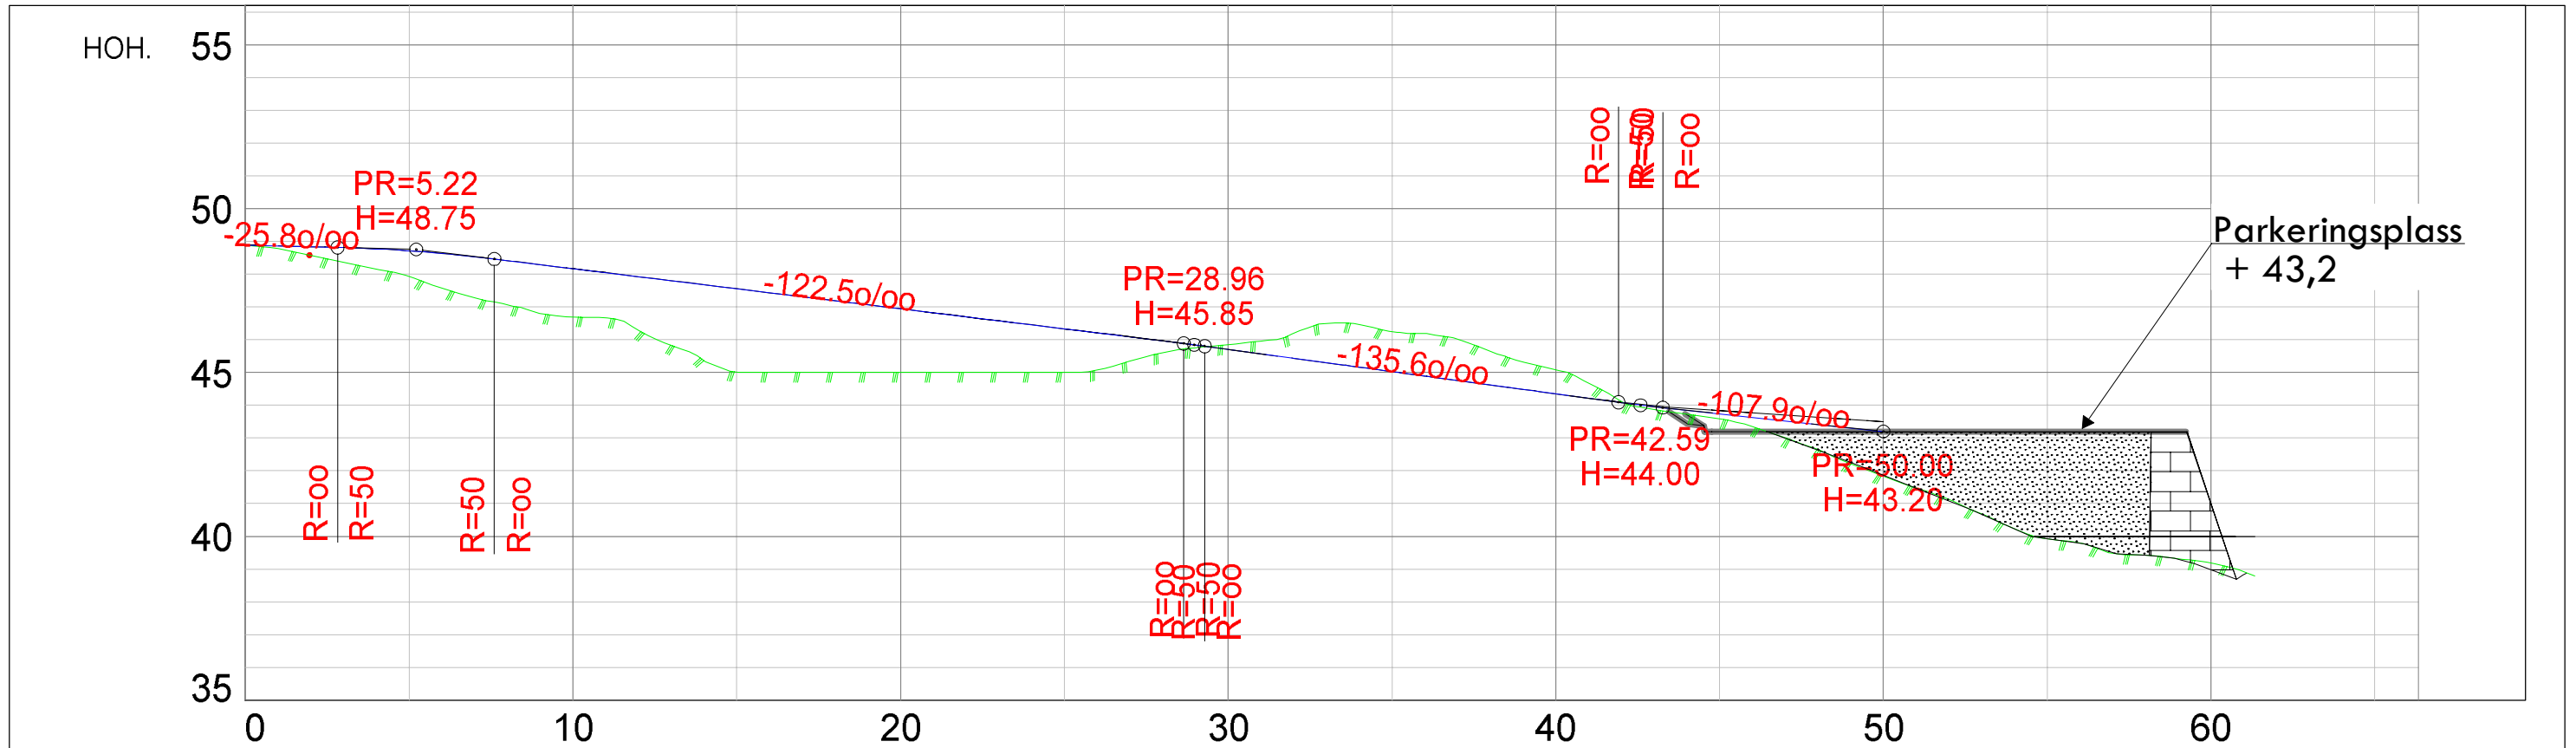

HOR. KURV.	R=5.00			R=5.00		
BREDDEUTV.		0.10 m	2.00 m	0.10 m	0.10 m	
VEIBANE H.	-0.00 48.89	1.47 48.17	1.94 46.94	-0.14 45.71	-0.73 44.35	1.37 43.20
SKJ./FYLL.						

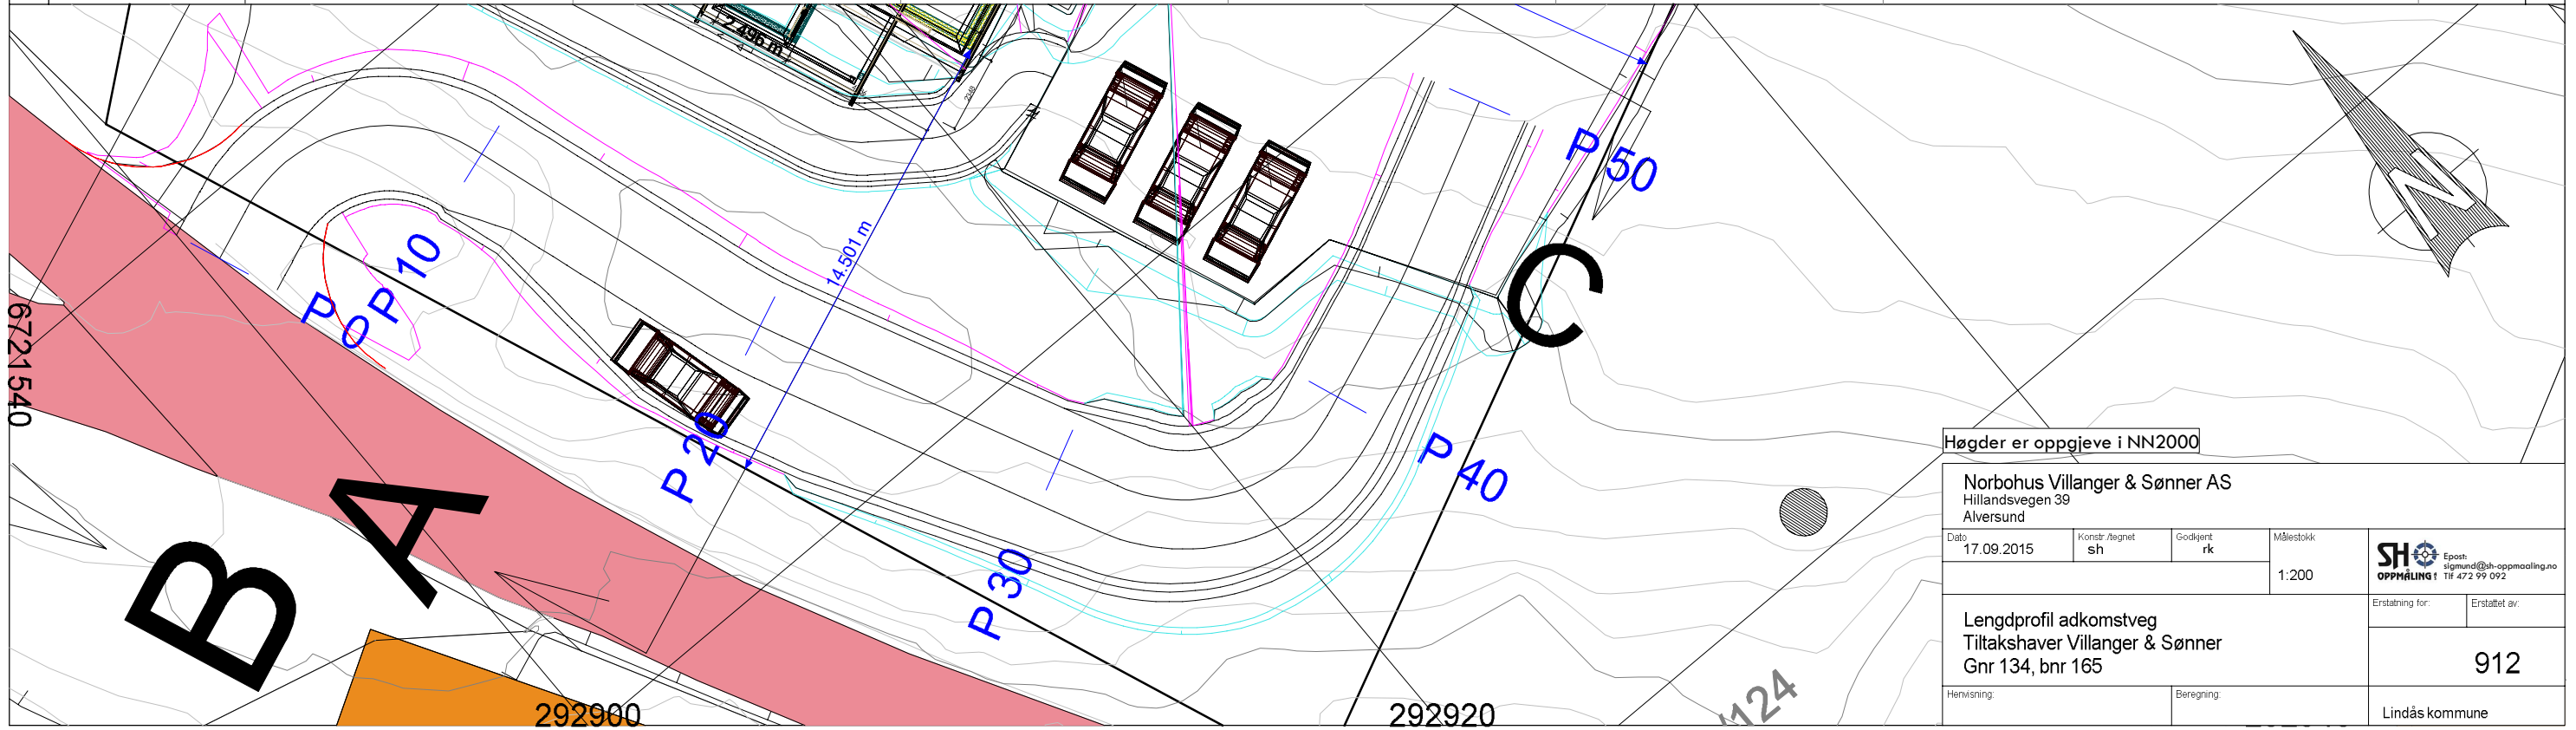

Høgder er oppgjeve i NN2000

Norbohus Villanger & Sønner AS
 Hillandsvegen 39
 Alversund

Dato	Konstr.Ægnet	Godkjent	Målestokk
17.09.2015	sh	rk	1:200

Lengdprofil adkomstveg
 Tiltakshaver Villanger & Sønner
 Gnr 134, bnr 165

Erstatning for:	Erstatet av:
	912

Hervisning: Beregning: Lindås kommune