


1. ETASJE

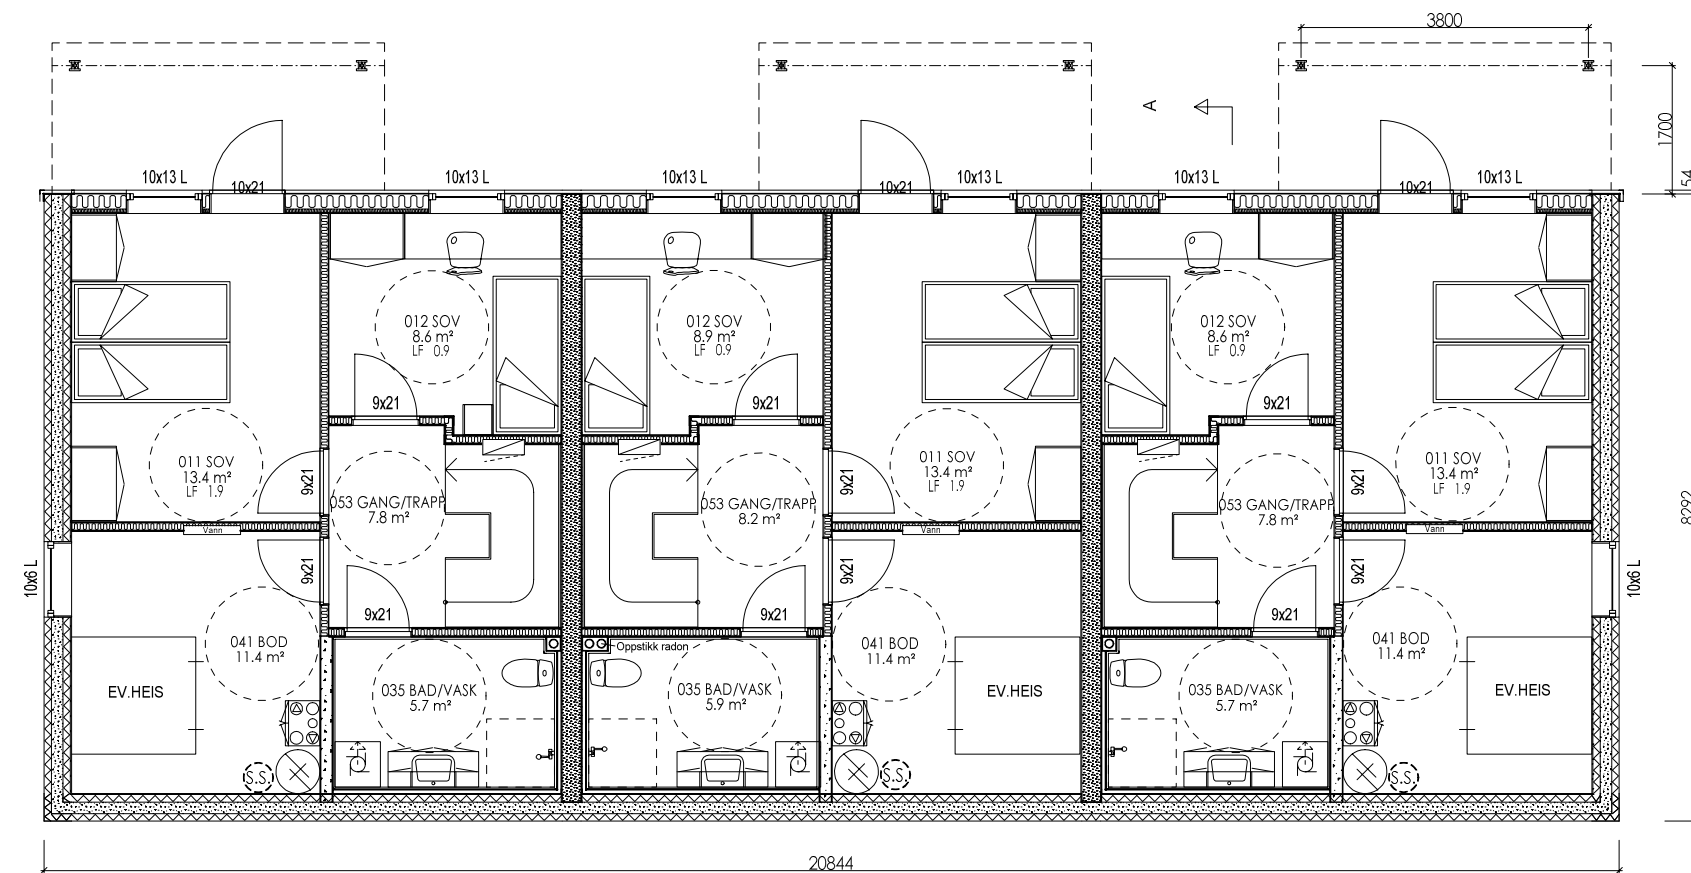

UNDERETASJE


For isolasjonsmengder og U-verdier, se varmetapsberegning

Sportsbod (5m<sup>2</sup>) med trinnfri atkomst forutsettes bygd samtidig med bolig

Målsetting på utside stenderverk/mur

SG-IU	Sikkerhetsglass innside/utside
SG-I	Sikkerhetsglass innside
SG-U	Sikkerhetsglass utside

Tegning/prosjektering er ikke kontrollert mot plassering i terreng.

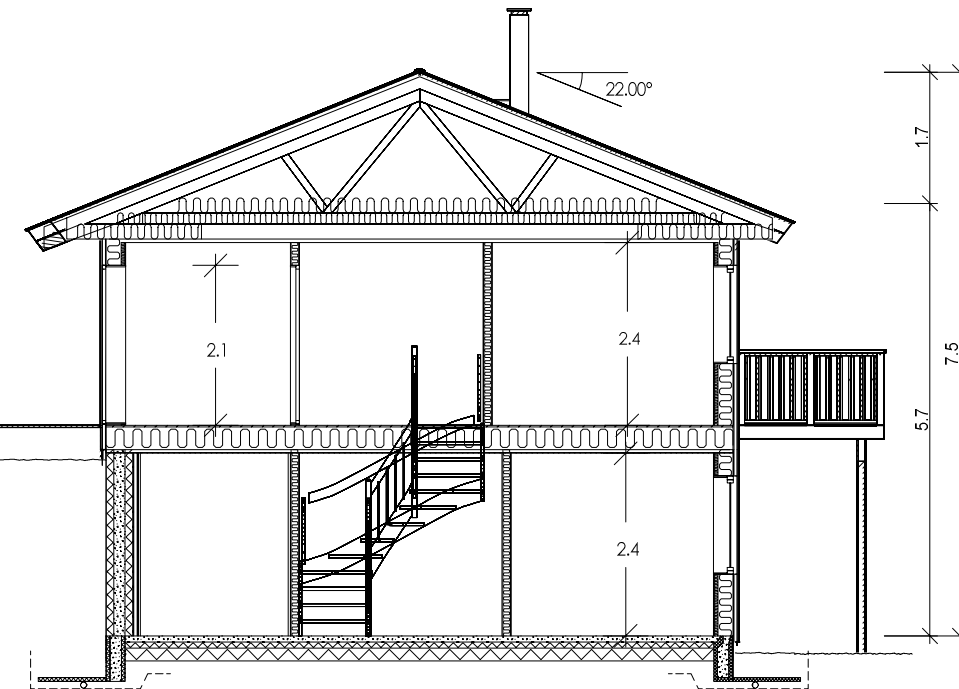

SNITT A-A

LEIL. 1 OG 3

AREAL	BRA	P-Rom
Bileilighet		
Underetasje/Kjeller	49.7	38.3
Hovedplan/1.etg.	51.1	51.1
Loftplan/2.etg.		
Garasje/Carport/Utv. bod		
Åpent overb. areal	2.3	
SUM Hovedleilighet	103.1	89.4
Loft-bredde ved 1,9m høyde:		
Bebygd areal, BYA: 201.7	Totalt	
Diverse:		

LEIL. 2

AREAL	BRA	P-Rom
Bileilighet		
Underetasje/Kjeller	50.6	39.2
Hovedplan/1.etg.	51.1	51.1
Loftplan/2.etg.		
Garasje/Carport/Utv. bod		
Åpent overb. areal	2.3	
SUM Hovedleilighet	104.0	90.3
Loft-bredde ved 1,9m høyde:		
Bebygd areal, BYA: 201.7	Totalt	
Diverse:		


Tiltakshaver : Byggeplass : Kommune :	Kontr.:	MAH
	Dato:	05.03.13
Målestokk: 1:100	Tegn.:	
	Dato:	05.03.13
Arkitekt:	Arkivnr.:	15680
	DAK av:	BBW
Tegning	Nr.:	A01+
	Hustype	3-mø

Denne tegning tilhører Nordbohus AS. Etterfigning kfr. lov om åndsverk av 12.5.1961.






FASADE MOT ØST

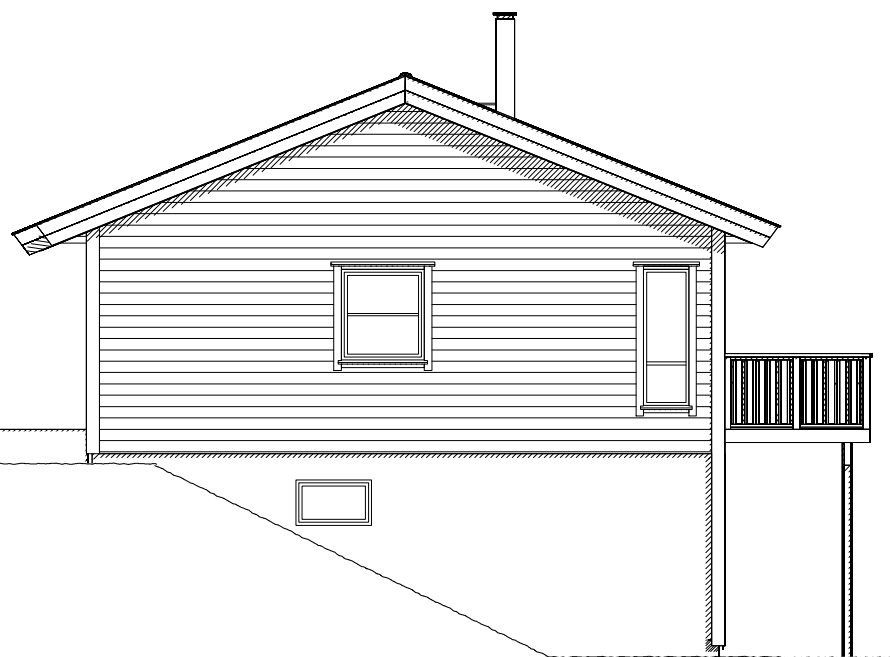

FASADE MOT NORD



FASADE MOT VEST

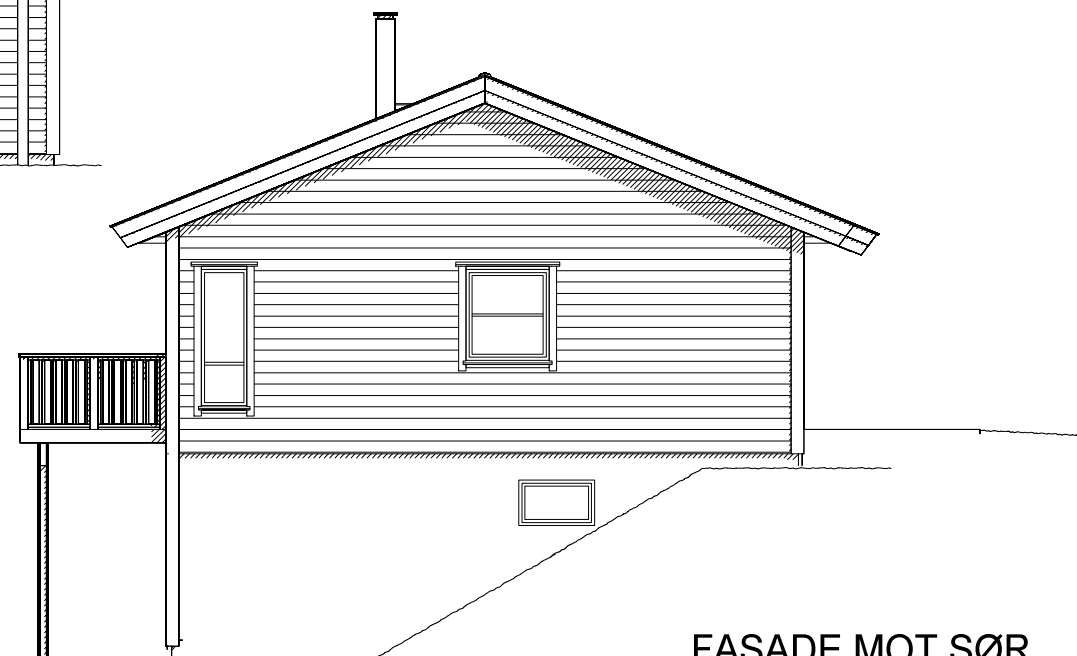

FASADE MOT SØR

Rev.nr.:	Rev.:	Tegn.:	Dato:	Kontr.:	Kontr.: MAH
					Dato: 05.03.13
Hustype	3-mε	Tegning		Arktivnr.:	15680
		FASADER		DAK av:	BBW
Tiltakshaver:		Målestokk:	1:100	Dato:	05.03.13
Byggeplass:		Kommune:		Arktekt:	Denne tegning tilhører Nordbohus AS. Etterfigning kfr. lov om åndsverk av 12.5.1961.
Nr.		A05+			

