

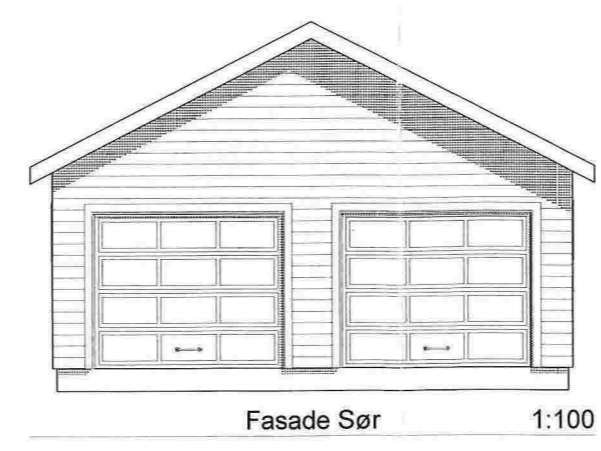
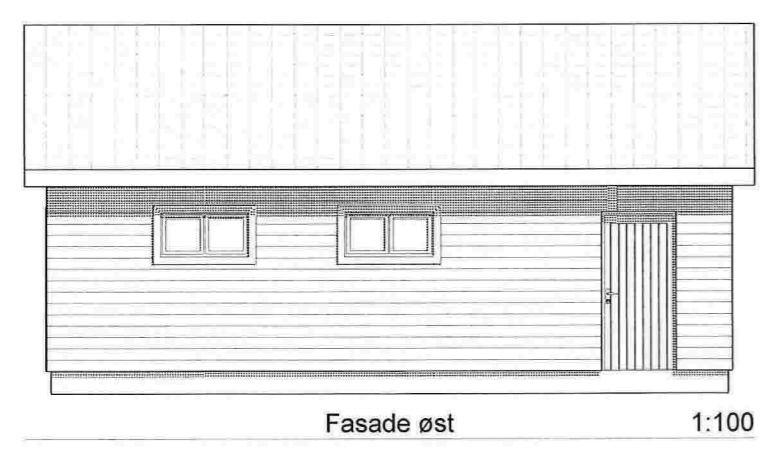
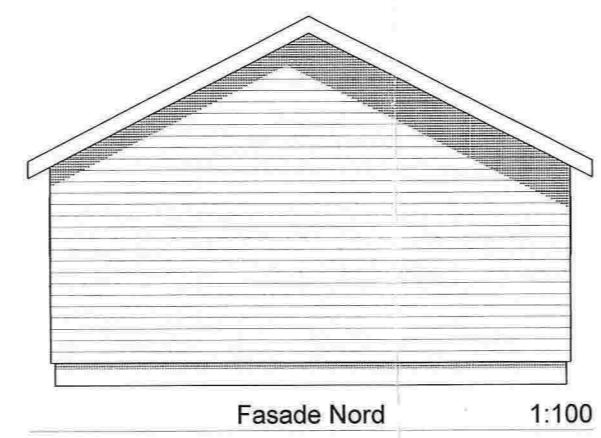
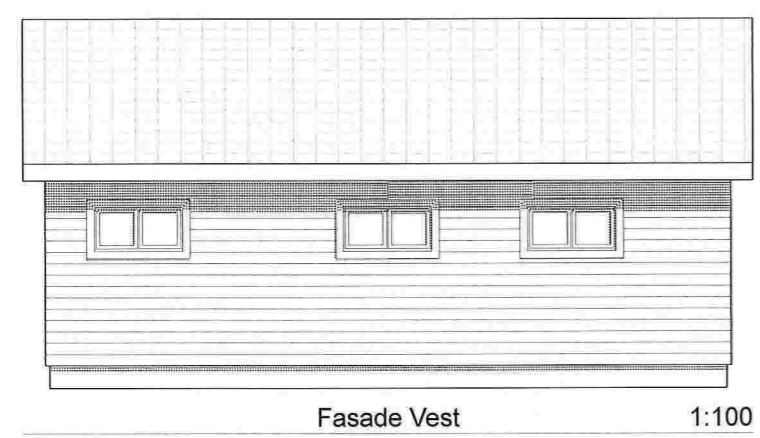


E-1

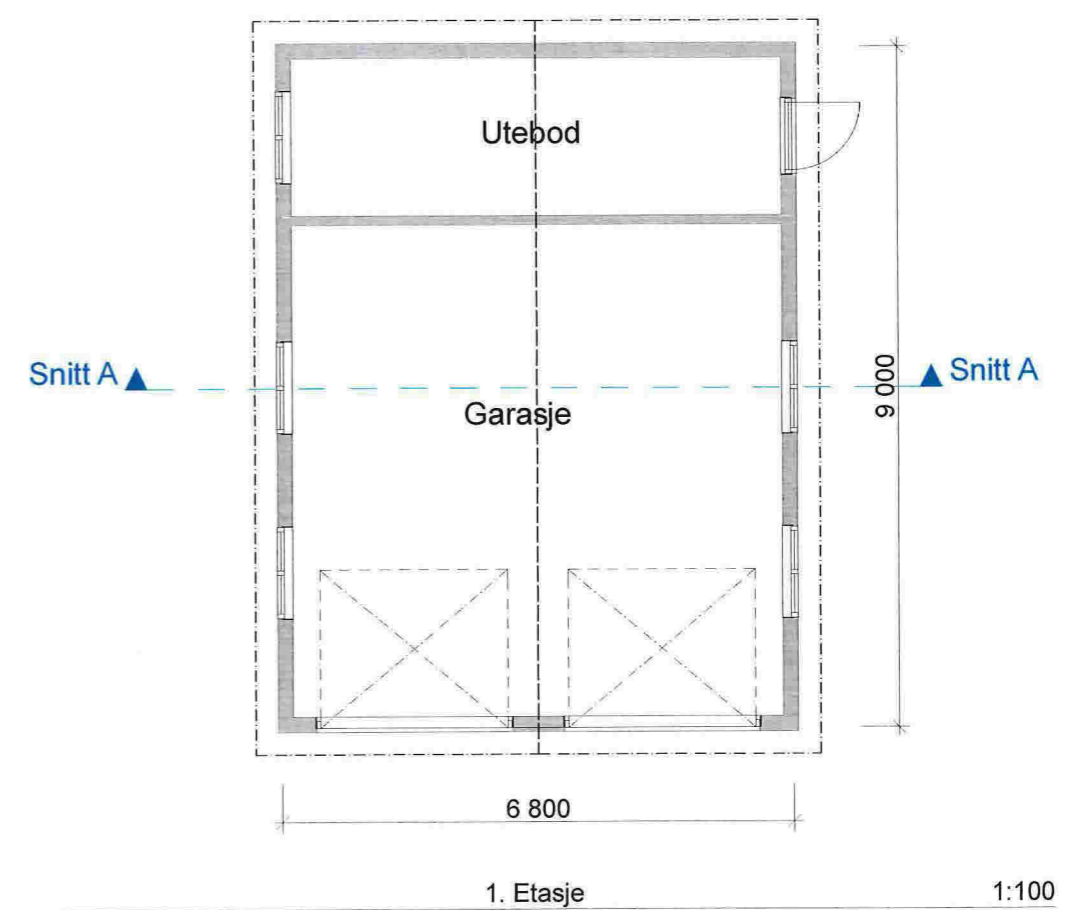

BYA 61,2 m2
 BRA utebod 13,5 m2
 BRA garasje 42 m2


Prosjekt: Garasje	Gnr. og Bnr.: 202/154
Tiltakshaver: Heidi Styve og Inge Eikanger Sandvikavegen 51 5915 Hjelmås	
Prosjekterend: ADU - Ing. Atle D. Utken Fonnes Senter, pb. 75 5952 Fonnes tlf.: 56169000	Prosjektnr.: 2013059
© Alle rettigheter tilhører utførende for prosjekteringen, kopiering eller bruk av disse tegningene er forbudt uten skriftlig samtykke	Dato: 02.04.2014
Tegning: Plan, snitt og fasader	Målestokk: 1:100 Tegningsnr.: A20-01

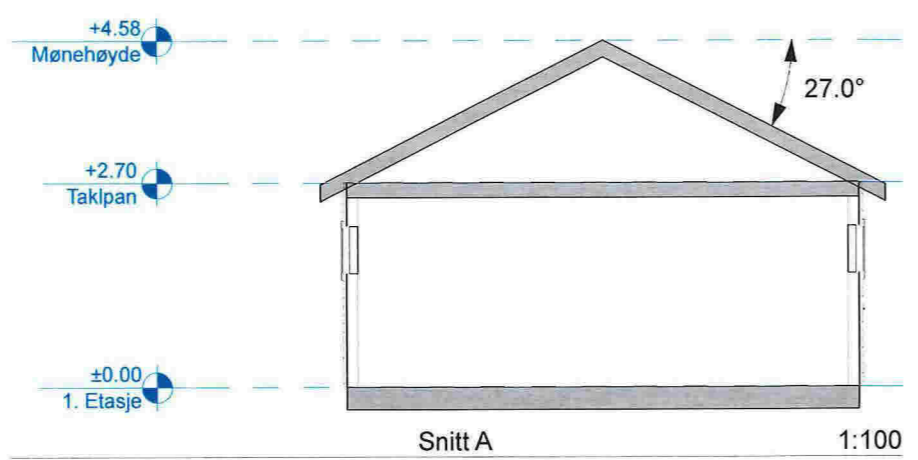


1:100 Fasade Øst



1:100 Fasade Vest

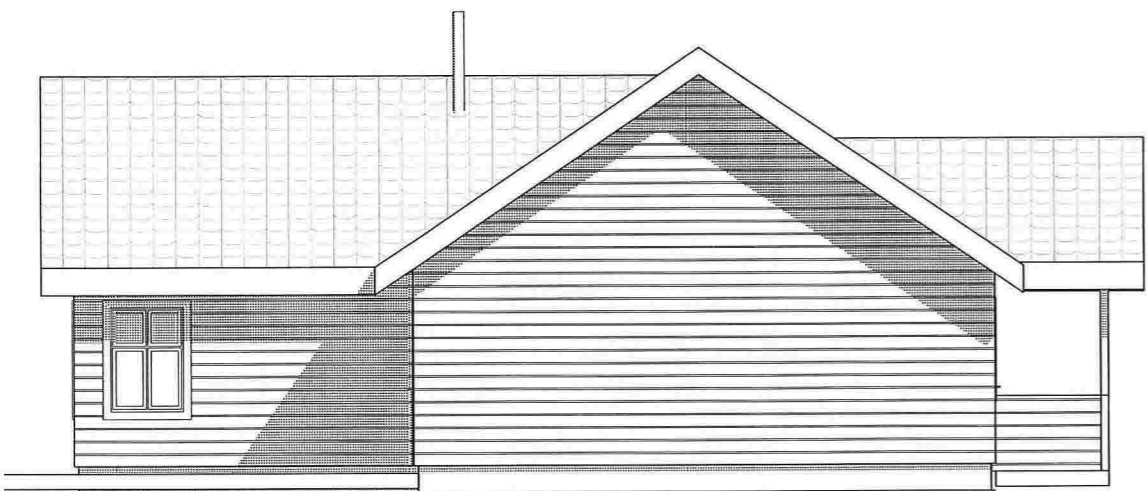


1:100 Fasade Nord

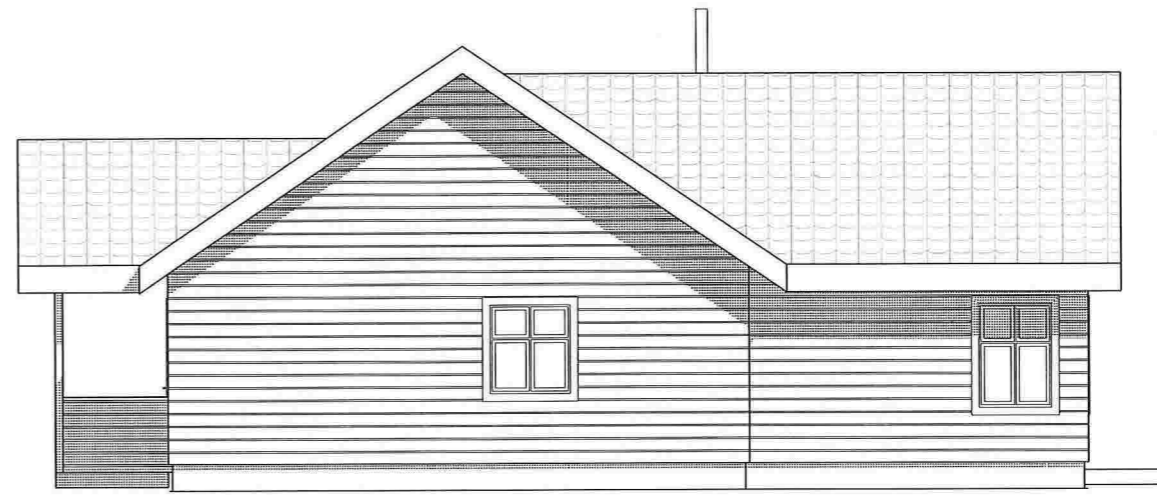

1:100 Fasade Sør

BYA 149 m²
BRA 129 m²

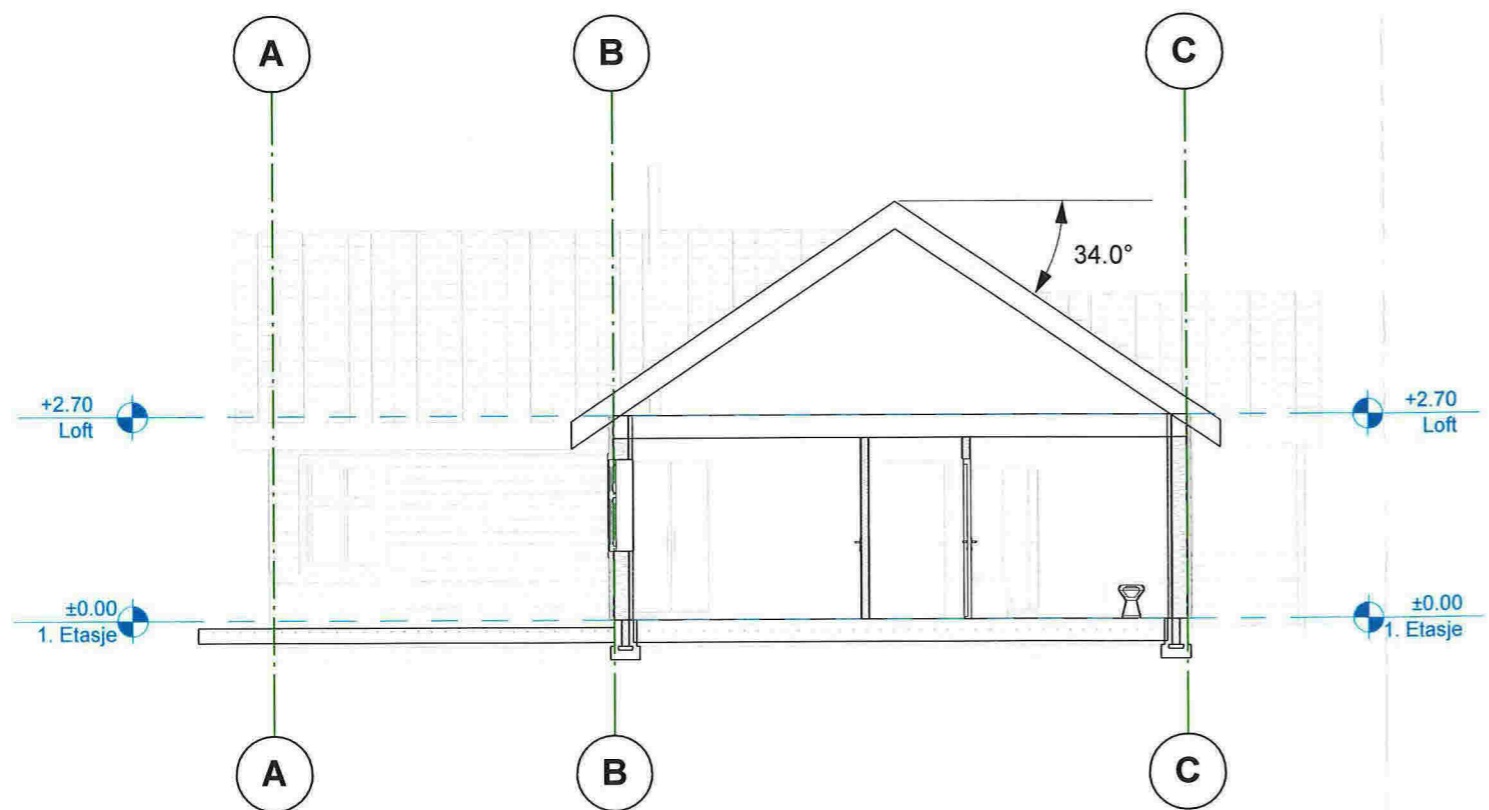

1:100 Snitt A

Index	Dato	Beskrivelse	Sign	Kontr.	
<p>Prosjekt: Enebolig</p> <p>Tiltakshaver: Heidi Styve og Inge Eikanger Sandvikavegen 51 5915 Hjelmås</p> <p>Prosjekterende: ADU - Ing. Atle D. Utكيلen Fonnes Sentral, pb. 75 5953 Fonnes Tlf. 56 16 80 80</p> <p>© Alle rettigheter tilhører utførende for prosjekteringen, kopiering eller bruk av disse tegningene er forbudt uten skriftlig samtykke</p> <p>Tegning: Fasader og Snitt</p>					<p>Gnr. - Bnr.: 202 - 154</p> <p>Dato: 2013059</p> <p>Dato: 10.03.2014</p> <p>Målestokk: 1:100</p> <p>Tegningsnr.: A40-01</p>

