




1 Øst  
1 : 100

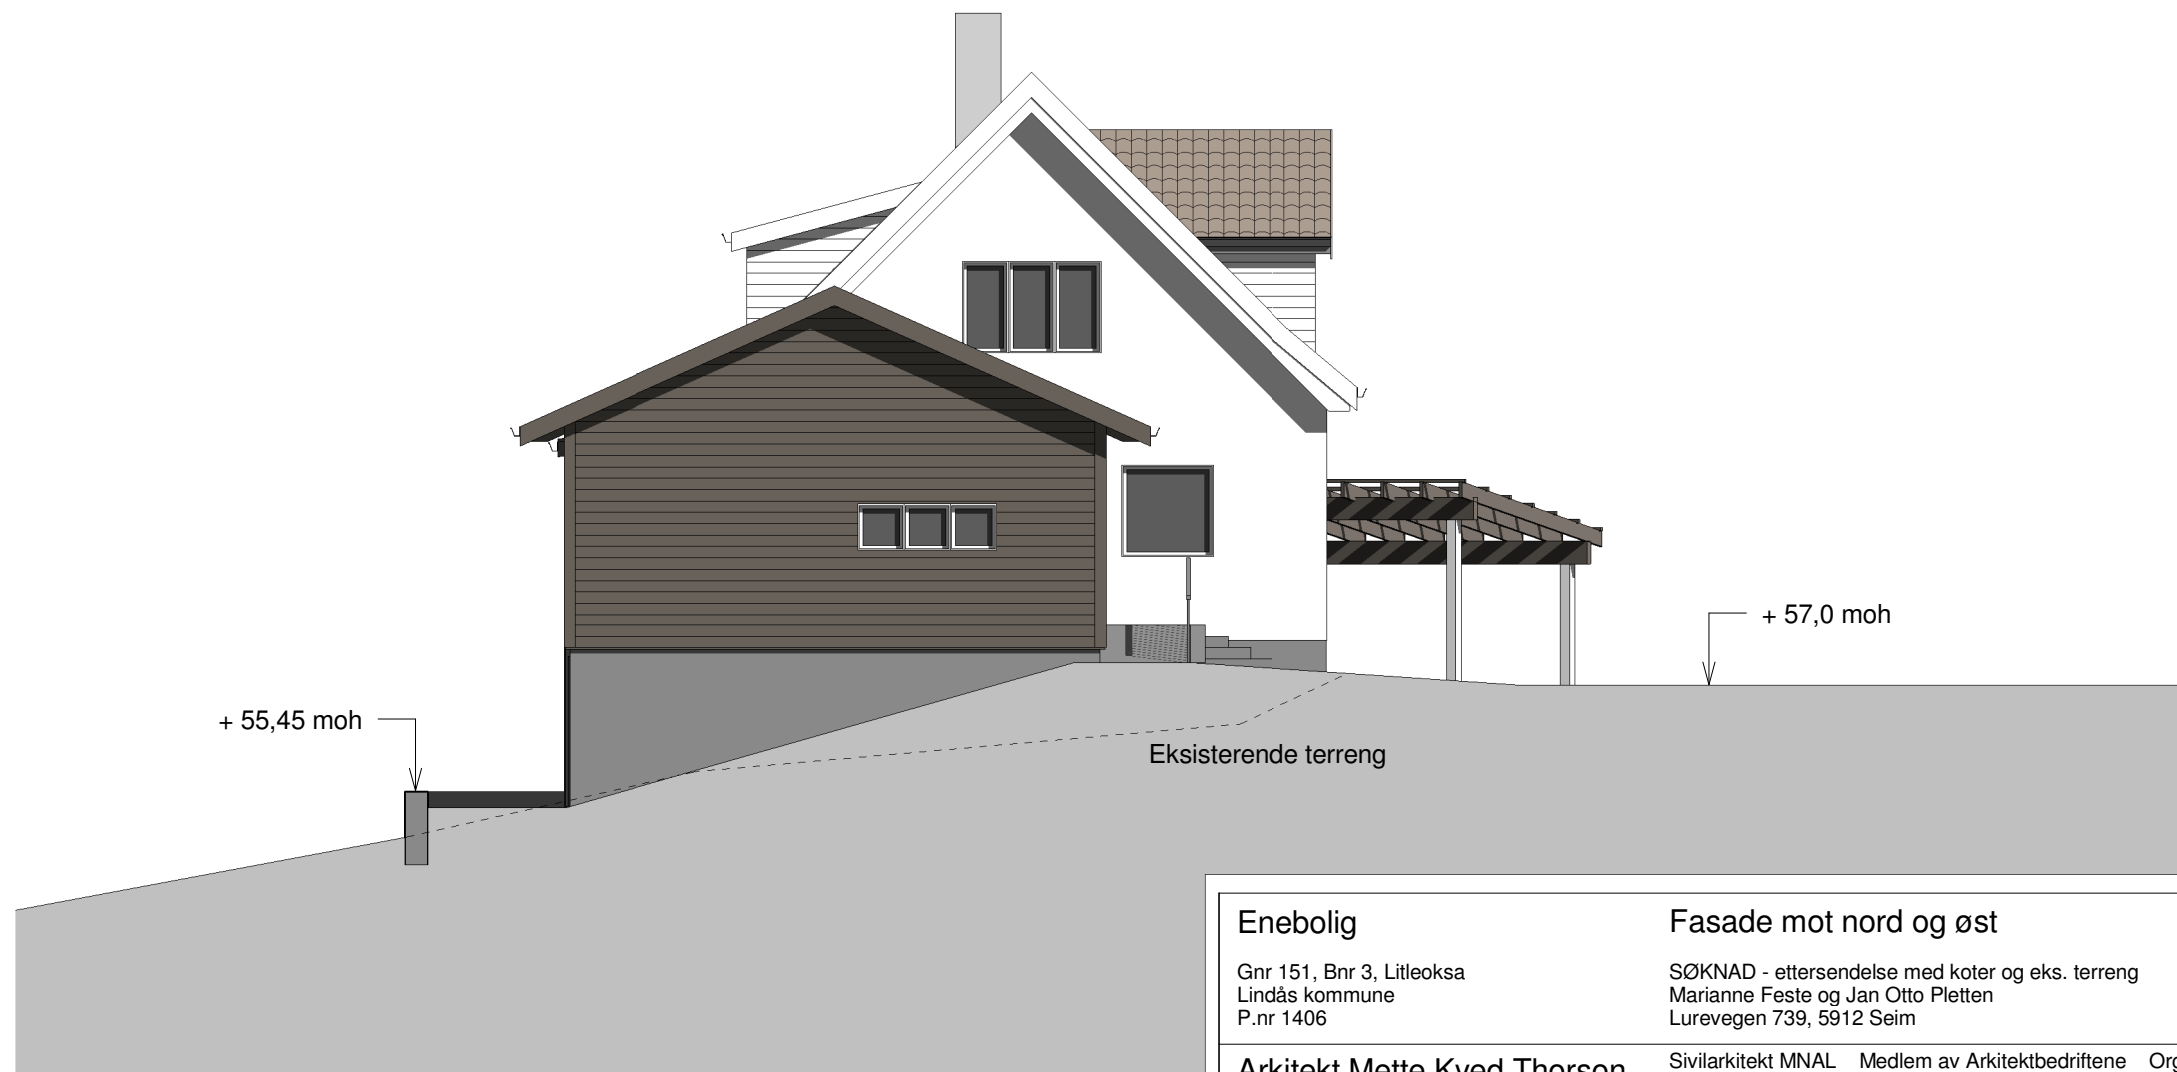

2 Nord  
1 : 100

Enebolig Gnr 151, Bnr 3, Litleoksa Lindås kommune P.nr 1406	Fasade mot nord og øst SØKNAD - ettersendelse med koter og eks. terreng Marianne Feste og Jan Otto Pletten Lurevegen 739, 5912 Seim	Mål 1 : 100 / A3
		Tegn.nr A321
Arkitekt Mette Kyed Thorson	Sivilarkitekt MNAL Medlem av Arkitektbedriftene Org.nr 987 788 682 Kvalen 16, N-5955 Lindås Tlf +47 901 48 83 mktho@online.no	Rev D
		Dato 28.10.2015