

Vedlegg nr.
C - 1

Opplysninger gitt i nabovarsel sendes kommunen sammen med søknaden

(Gjenpart av nabovarsel)

plan- og bygningsloven av 27. juni 2008 nr. 71 § 21-3

Tiltak på eiendommen:						
Gnr.	Bnr.	Festenr.	Seksjonsnr.	Eiendommens adresse	Postnr.	Poststed
144	10			KVAMSVÅGEN 25	5911	ALVERSUND
Eier/fester				Kommune		
TRINE SOMBY & HENNING AASEN FOSSE				LINDÅS KOMMUNE		

Det varsles herved om							
<input type="checkbox"/>	Nybygg	<input type="checkbox"/>	Anlegg	<input type="checkbox"/>	Endring av fasade	<input type="checkbox"/>	Riving
<input checked="" type="checkbox"/>	Påbygg/tilbygg	<input type="checkbox"/>	Skilt/reklame	<input type="checkbox"/>	Innhegning mot veg	<input type="checkbox"/>	Bruksendring
<input type="checkbox"/>	Midlertidig bygning, konstruksjon eller anlegg			<input type="checkbox"/>	Antennesystem	<input type="checkbox"/>	Oppretting/endring av matrikkelenhet (eiendomsdeling) eller bortfeste
<input type="checkbox"/> Annet							
Dispensasjon etter plan- og bygningsloven kapittel 19							
<input checked="" type="checkbox"/>	Plan- og bygningsloven med forskrifter	<input type="checkbox"/>	Kommunale vedtekter	<input type="checkbox"/>	Arealplaner	<input checked="" type="checkbox"/>	Vegloven
Vedlegg nr. B -							

Arealdisponering		
Sett kryss for gjeldende plan		
<input checked="" type="checkbox"/>	Arealdel av kommuneplan	<input type="checkbox"/> Reguleringsplan
<input type="checkbox"/>	Bebyggelsesplan	
Navn på plan		
KOMMUNEPLAN 2011-2023		


Beskriv nærmere hva nabovarslet gjelder	
TILBYGG	
Vedlegg nr. Q -	


Spørsmål vedrørende nabovarsel rettes til			
Foretak/tiltakshaver			
SEIM BYGG AS			
Kontaktperson, navn	E-post	Telefon	Mobil
terje Seim	terje@seimbygg.no		93004156
Søknaden kan ses på hjemmeside: (ikke-obligatorisk)		www.	

Merknader sendes til			
Eventuelle merknader skal være mottatt innen 2 uker etter at dette varsel er sendt. Ansvarlig søker/tiltakshaver skal sammen med søknad sende innkomne merknader og redegjøre for ev. endringer.			
Navn		Postadresse	
terje Seim		Nesbrekka 28	
Postnr.	Poststed	E-post	
5912	SEIM	terje@seimbygg.no	

Følgende vedlegg er sendt med nabovarslet			
Beskrivelse av vedlegg	Gruppe	Nr. fra – til	Ikke relevant
Dispensasjonssøknad/vedtak	B	1 – 1	<input type="checkbox"/>
Situasjonsplan	D	1 – 1	<input type="checkbox"/>
Tegninger snitt, fasade	E	1 – 6	<input type="checkbox"/>
Andre vedlegg	Q	-	<input checked="" type="checkbox"/>

Underskrift		
Tilsvarende opplysninger med vedlegg er sendt i nabovarsel til berørte naboer og gjenboere. Mottagere av nabovarsel fremgår av kvittering for nabovarsel.		
Sted	Dato	Underskrift ansvarlig søker eller tiltakshaver
SEIM	12.03.14	<i>Terje Seim</i>
		Gjentas med blokkbokstaver
		TERJE SEIM

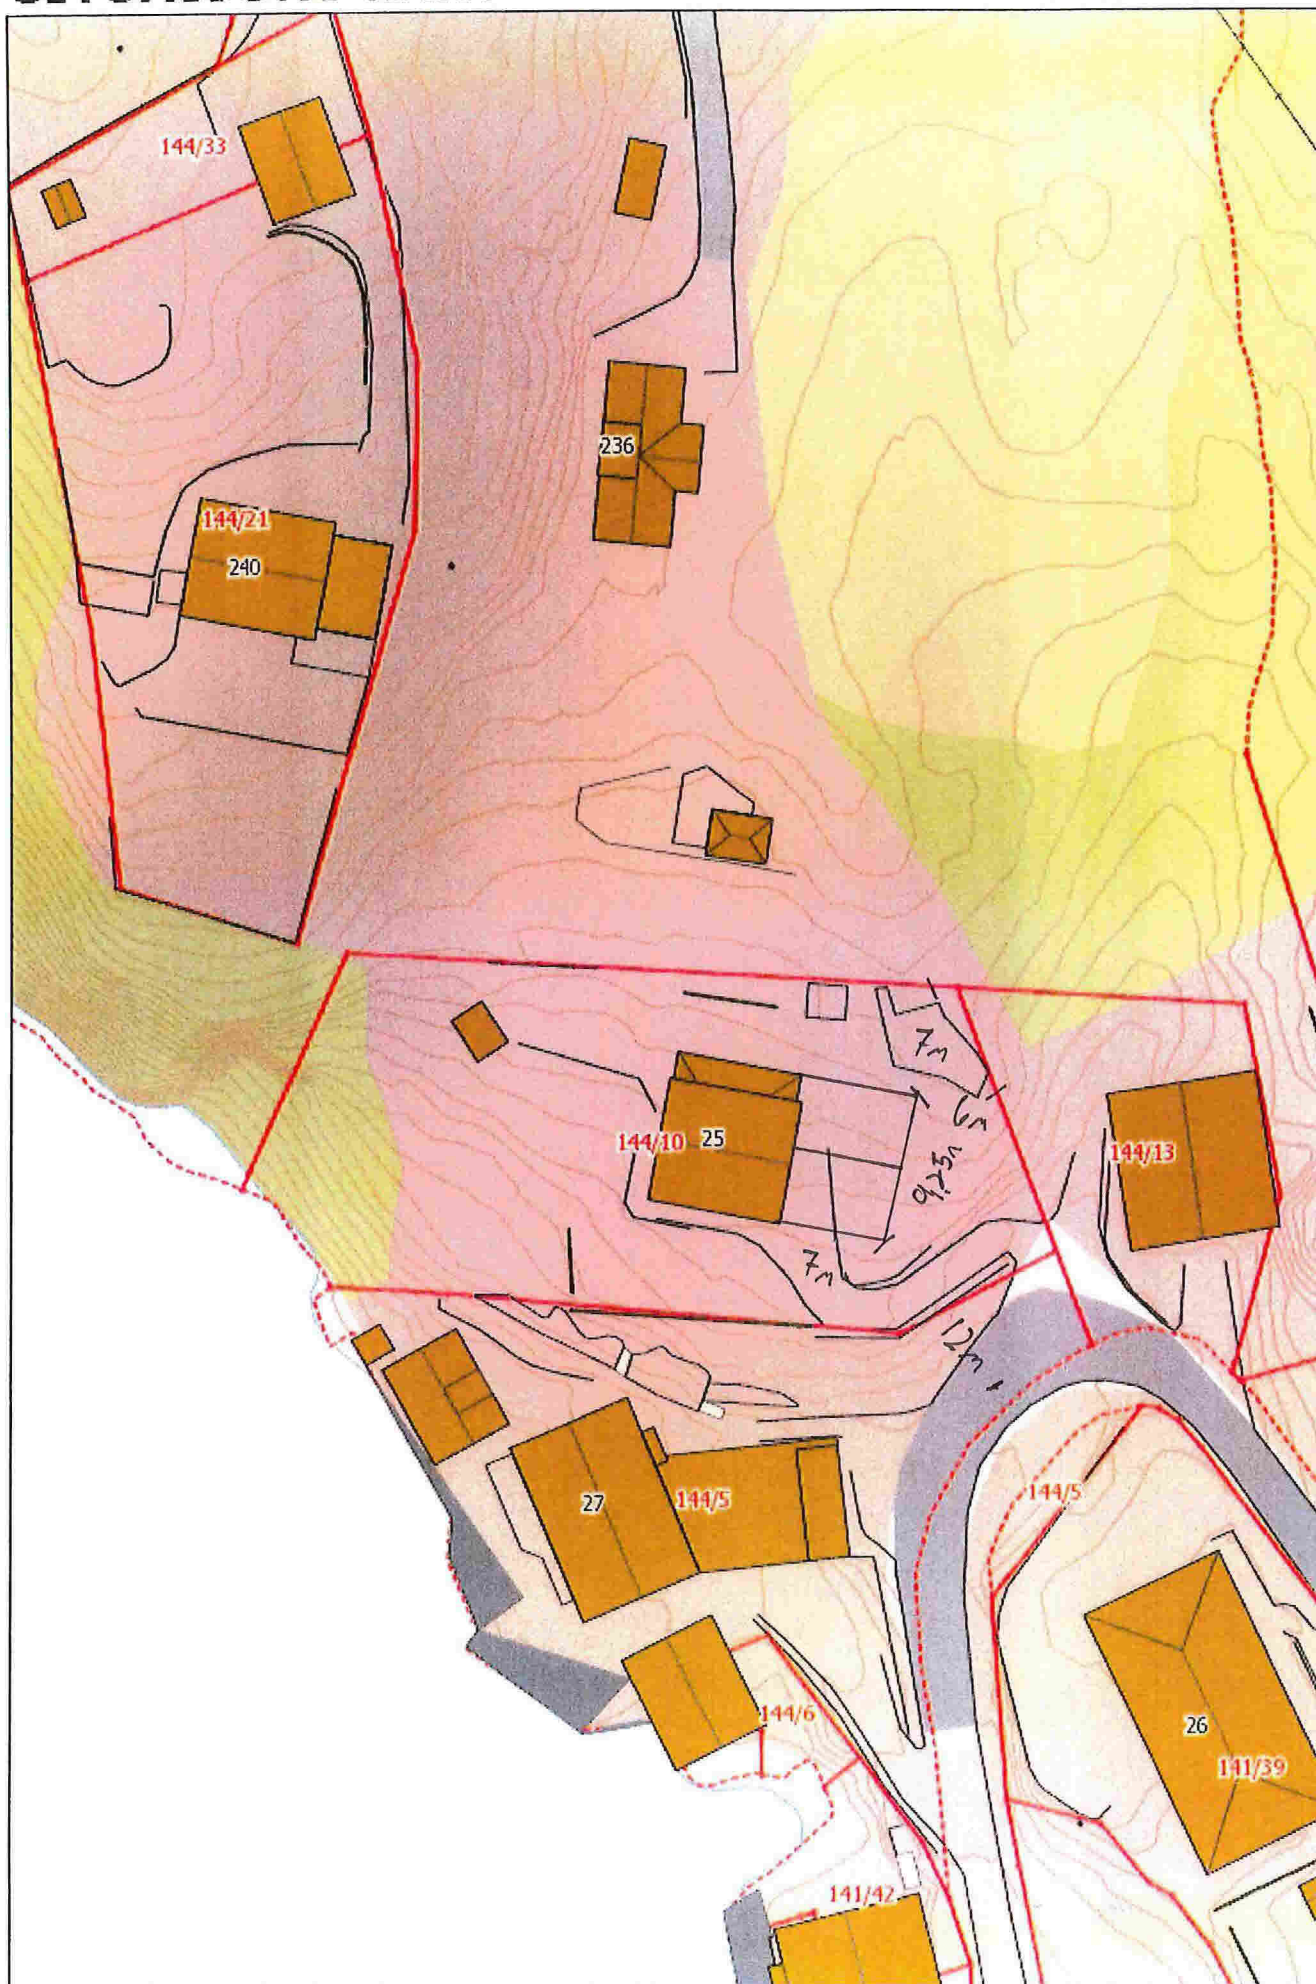

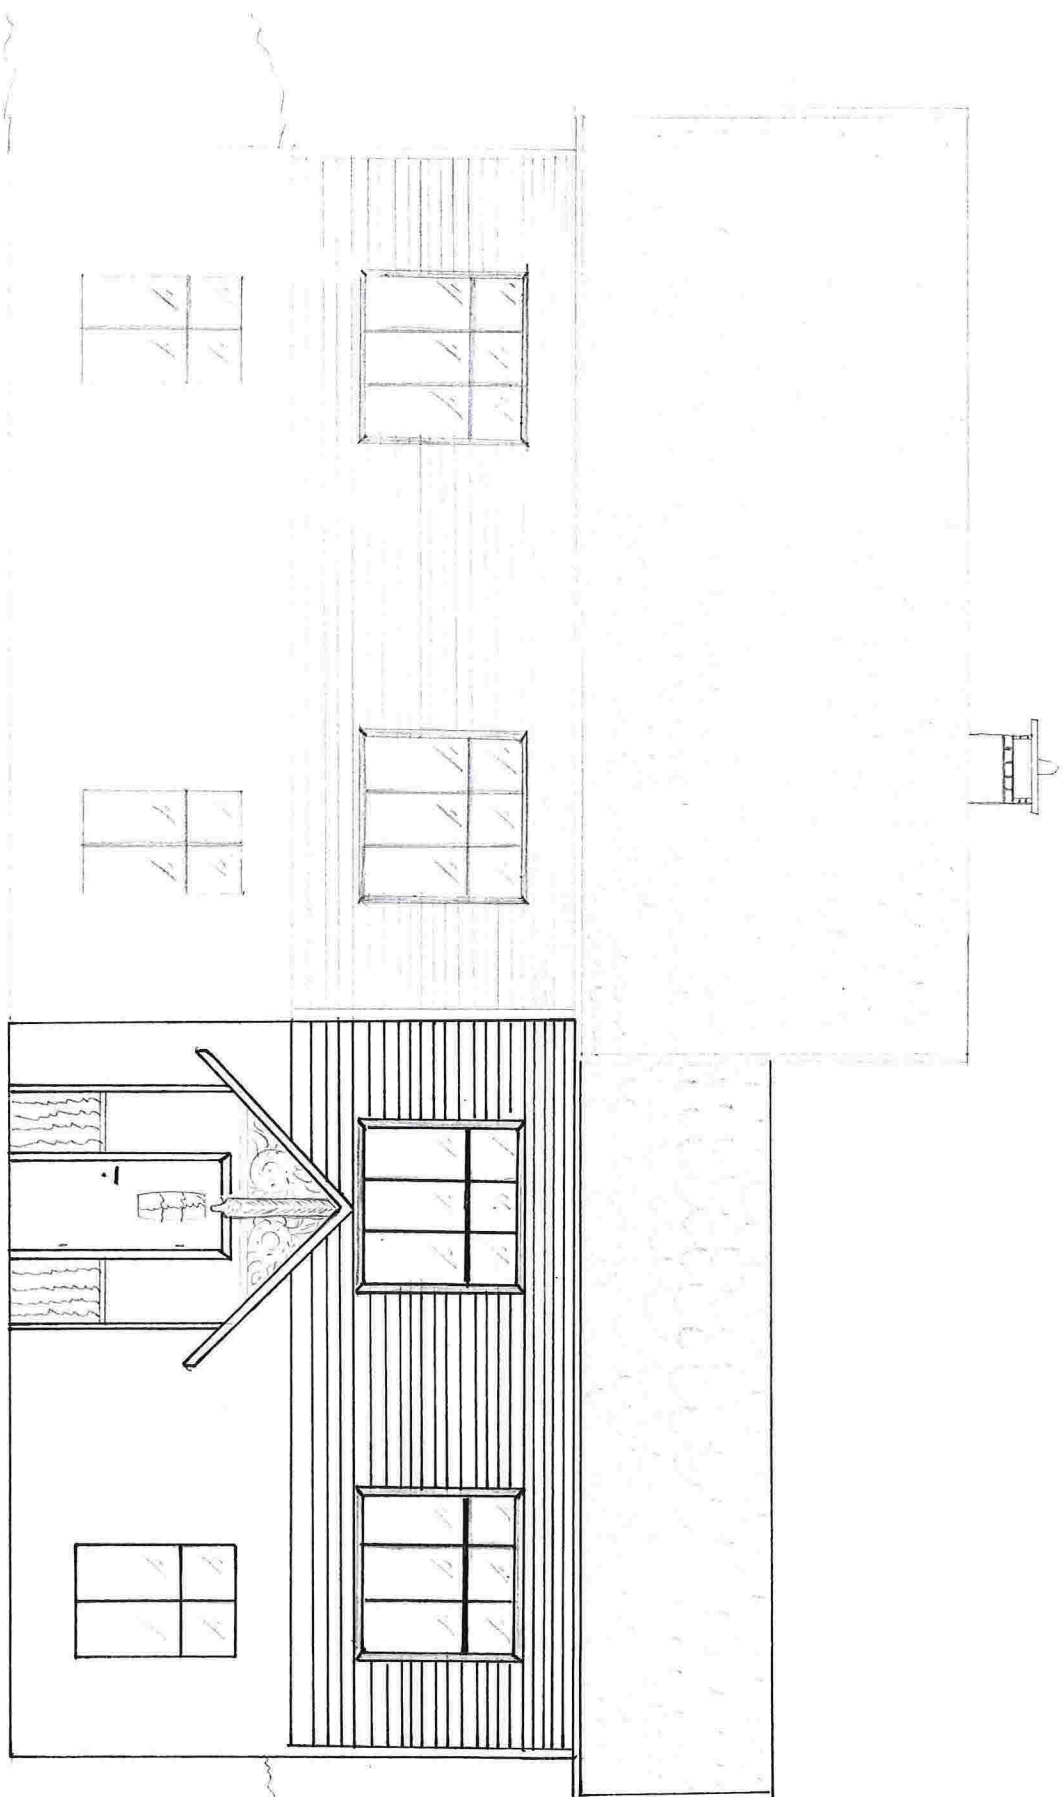


TILTAUSHAVERI:

TRINE SAMBY/HENNING AASEN FOSSE

G.NR 144 B.NR 10

TILBYGG 7/3-2014

EGEN RISS I. EN

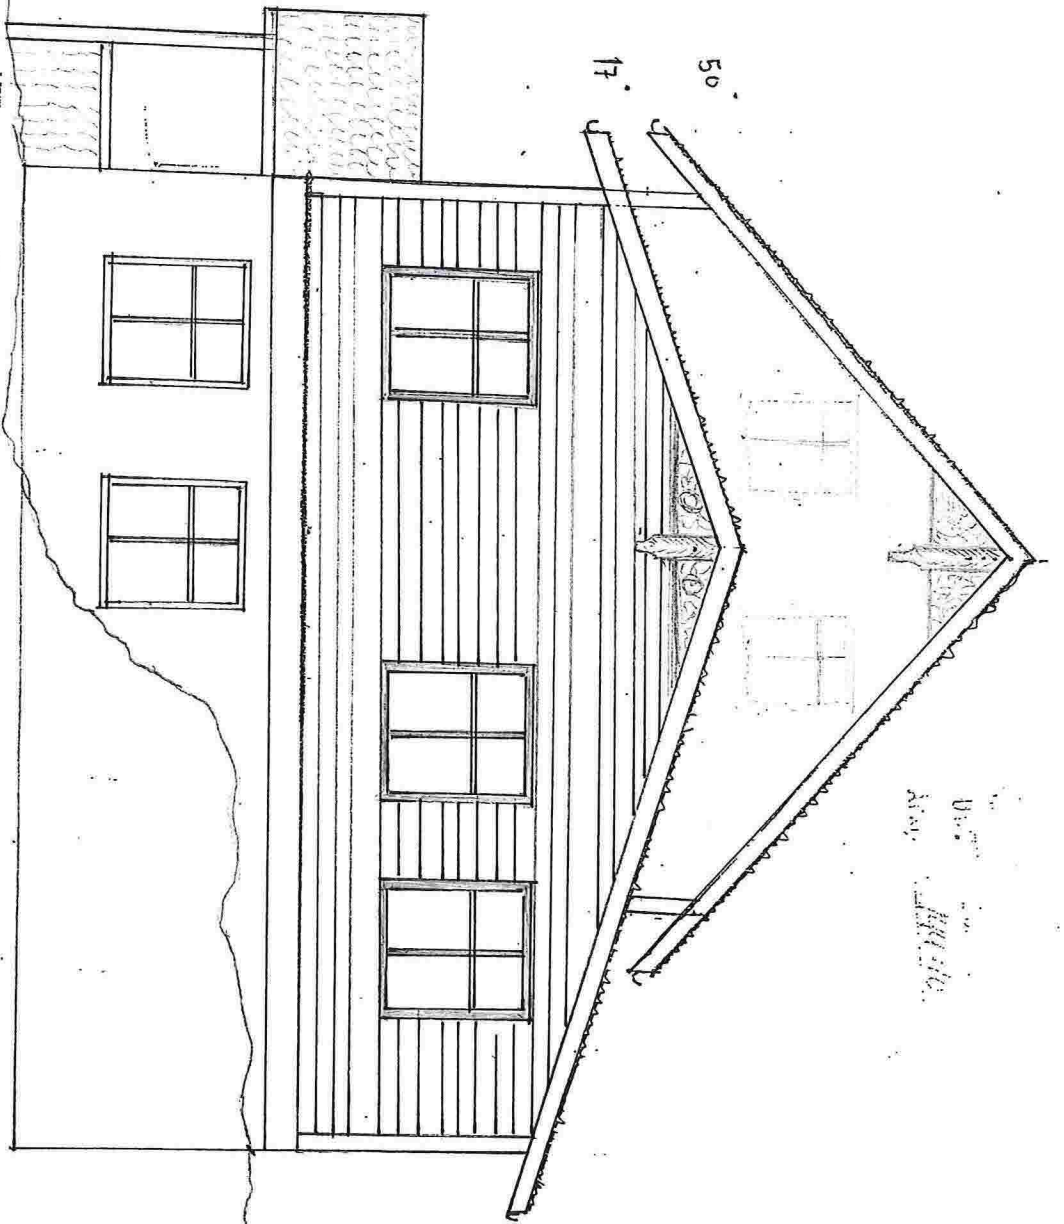

Utsnitt
 1:50

50°
 17°

CA 7,0 m

1 MABO GRENNS

TILTAKSHAVEN:	
TRINE SOMBY/HENNING & ANNE FOSSE	
G.NR 144 B.M. 10	
TILBYGG	7/3.2014
FASADE ØST	1:50

Uts. 1:50
Afs. 1:10

1 NABO GREN


50

17


CA 7,0 m

TILTAKSHAVER:	
TRINE SOMBY/HENNING AASEN FOSSE	
G.NR 144 B.NR 10	
TILBYGG	7/3-2014
FASADE ØST	1:50



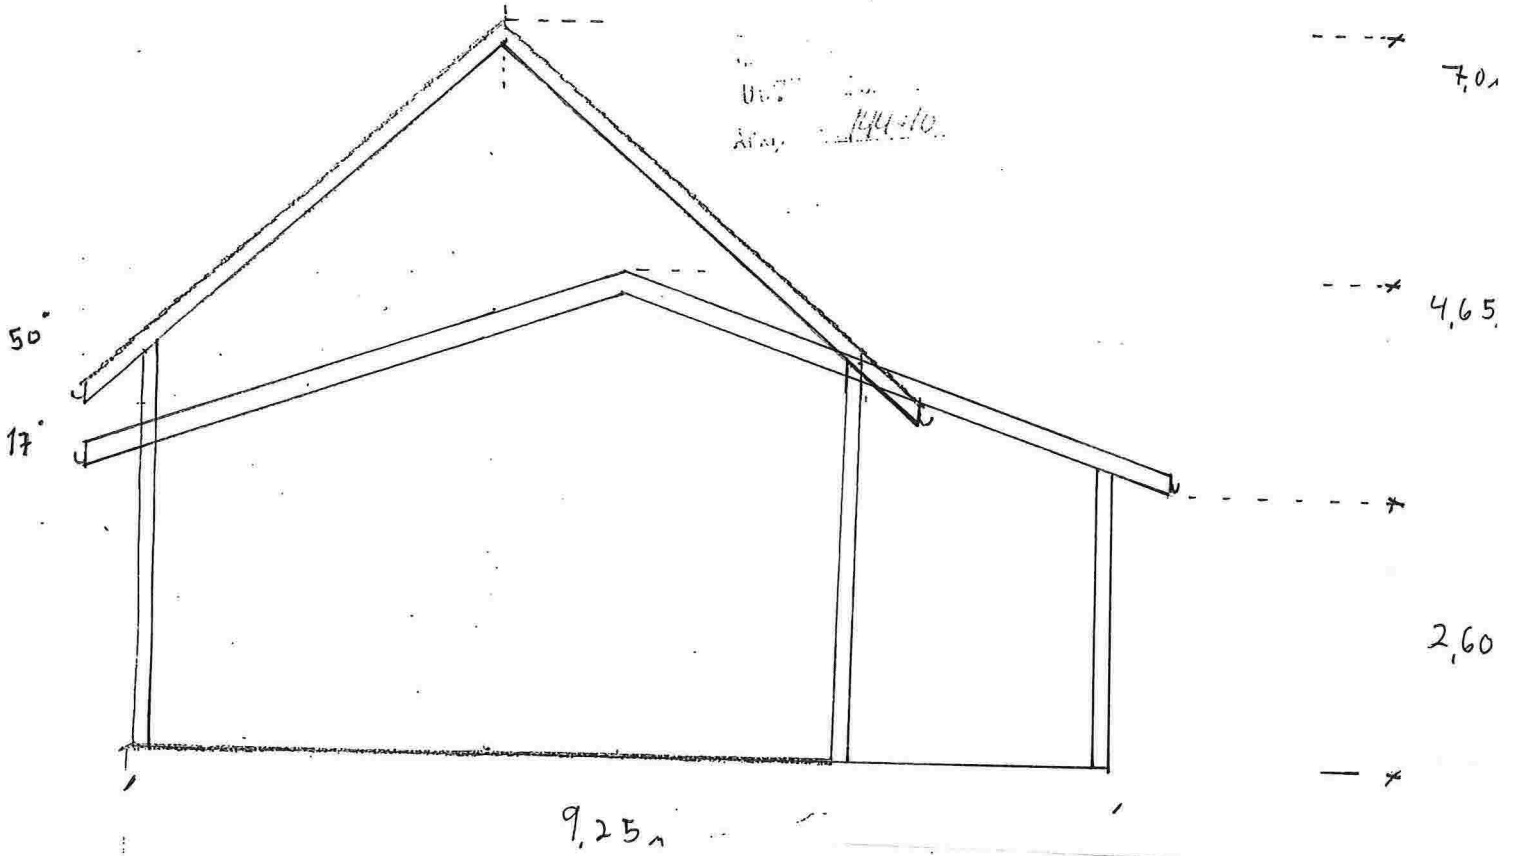

TILTAKSHAVAR:	
TRINE SOMBY/HENNING AASEN FOSSE	
G. NR 144	B. NR 10
TILBYGG	7/3-2014
SNITT	1:50

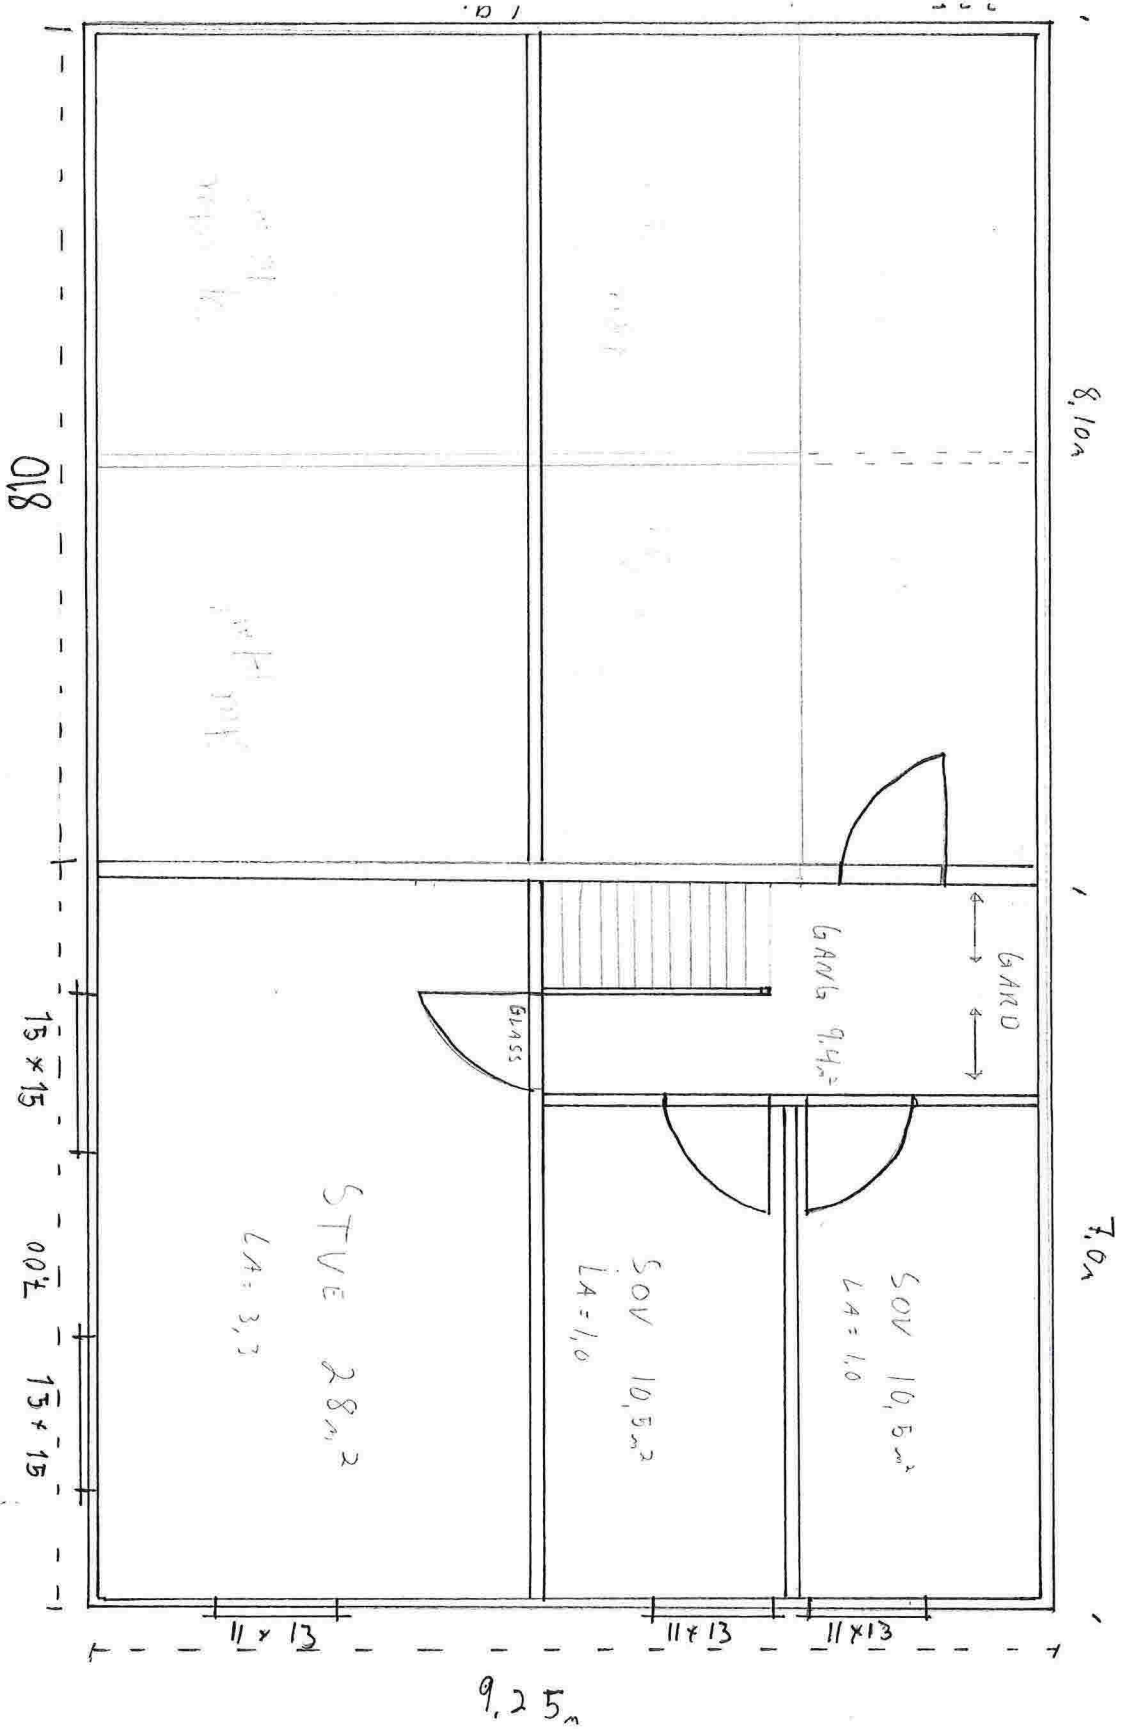

EKS STENEGE B+GG

15,1m

TIL B+GG

99KG TIL

15x15

007

15x15


11x13

11x13

11x13

9,25m

TILTAKSHAVERT:	
TIME	SOM BT / HENNINGS AASER FØ
6. NR 144	B. NR 10
TIL B+GG	7/3-2010
1:50	

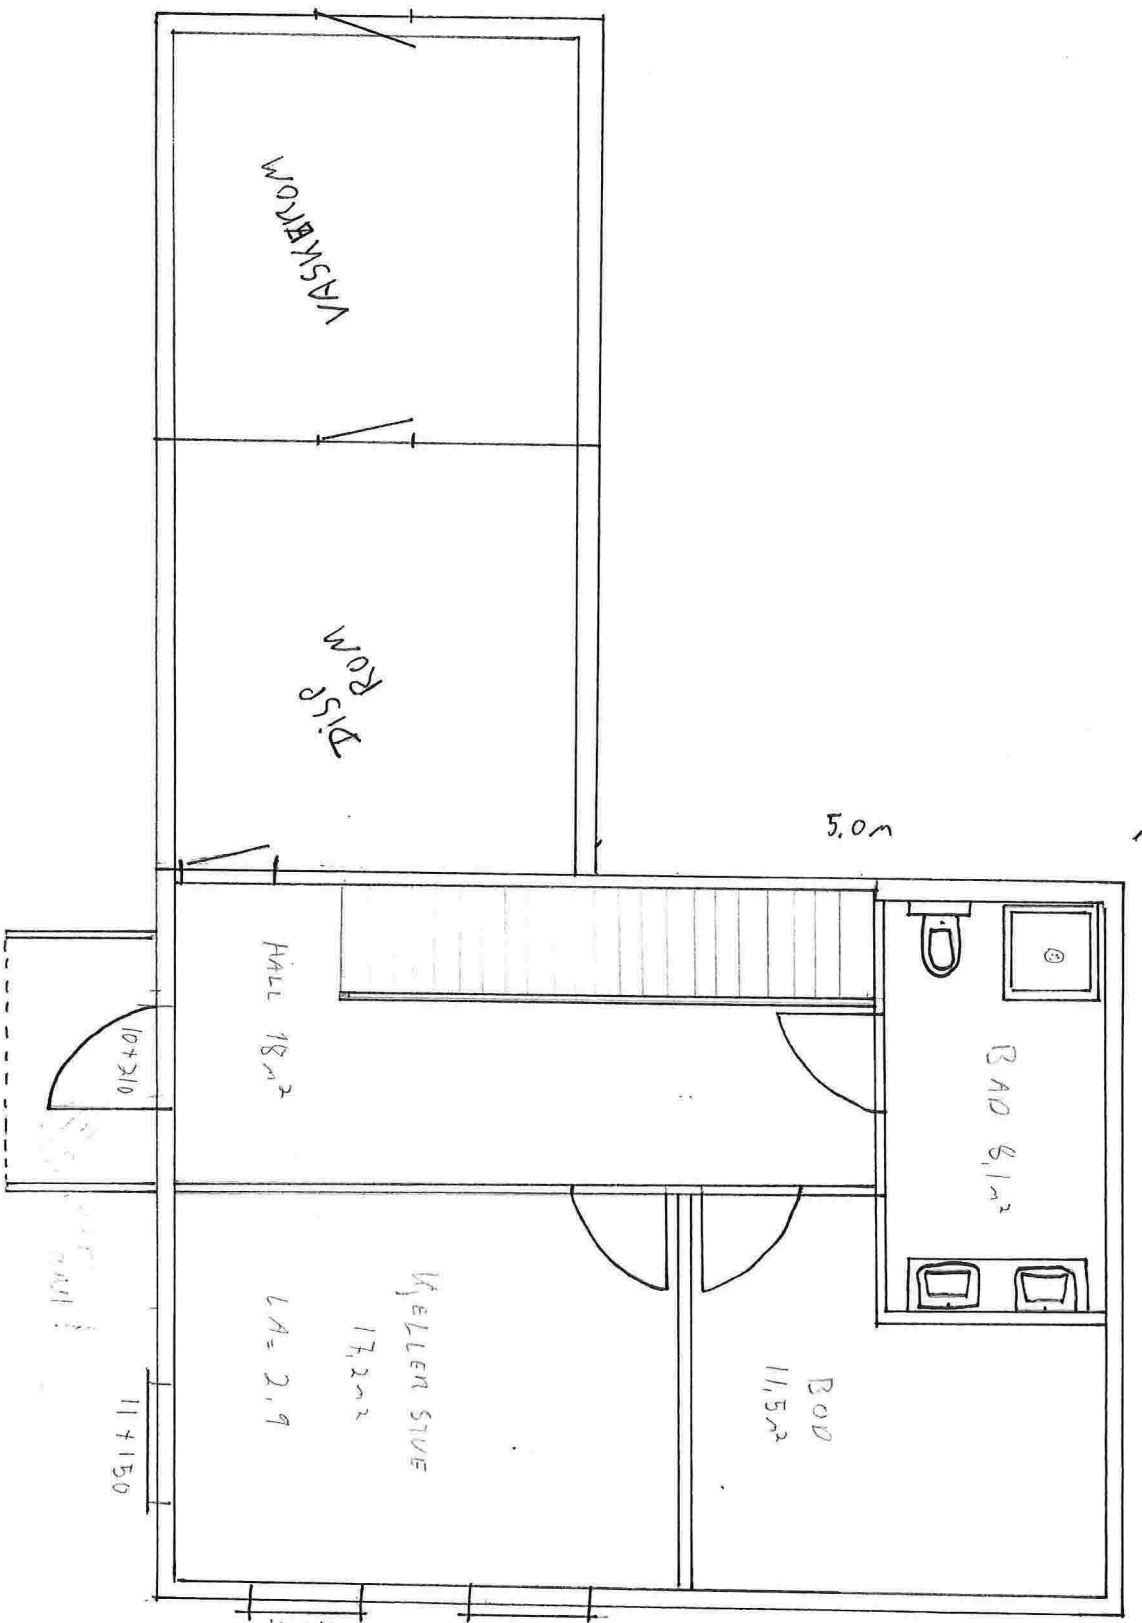

TILTAUS HAVEN:

TRINE SONBY/HERNINGS AASEN POSS

G. NR 144 B. NR 10

TILBYGG.

7/3-2011

Written n.d.n. 1. FN

Kvittering for nabovarsel sendes kommunen sammen med søknaden

Nabovarsel kan enten sendes som rekommandert sending eller overleveres personlig mot kvittering. Ved personlig overlevering vil signatur gjelde som bekreftelse på at varslet er mottatt. Det kan også signeres på at man gir samtykke til tiltaket.

Tiltaket gjelder							
Eiendom/ byggested	Gnr.	Bnr.	Festnr.	Seksjonsnr.	Bygningsnr.	Bolignr.	Kommune
	144	10					LINDÅS KOMMUNE
	Adresse				Postnr.	Poststed	
	KVAMSVÅGEN 25				5911	ALVERSUND	

Følgende naboer har mottatt eller fått rek. sending av vedlagte nabovarsel med tilhørende vedlegg:

Nabo-/gjenboereiendom				Eier/fester av nabo-/gjenboereiendom			
Gnr.	Bnr.	Festnr.	Seksjonsnr.	Eiers/festers navn			
141	69			LINDÅS KOMMUNE			
Adresse				Adresse			
KVAMSVÅGEN				FELLES POSTMOTTAK			
Postnr.	Poststed			Postnr.	Poststed	Poststedets reg.nr.	
5911	ALVERSUND			5914	ISDALSTØ		
Personlig kvittering for	Dato	Sign.		Personlig kvittering for	Dato	Sign.	
<input type="checkbox"/> mottatt varsel				<input type="checkbox"/> samtykke til tiltaket			


Nabo-/gjenboereiendom				Eier/fester av nabo-/gjenboereiendom			
Gnr.	Bnr.	Festnr.	Seksjonsnr.	Eiers/festers navn			
144	1			ELISABETH & GEIR BRUNTLAND TONNING			
Adresse				Adresse			
KVAMSVÅGEN				SKARSVEGEN 236			
Postnr.	Poststed			Postnr.	Poststed	Poststedets reg.nr.	
5911	ALVERSUND			5911	ALVERSUND		
Personlig kvittering for	Dato	Sign.		Personlig kvittering for	Dato	Sign.	
<input checked="" type="checkbox"/> mottatt varsel	22/3-14	<i>Elisabeth & Geir Bruntland Tonning</i>		<input type="checkbox"/> samtykke til tiltaket			


Nabo-/gjenboereiendom				Eier/fester av nabo-/gjenboereiendom			
Gnr.	Bnr.	Festnr.	Seksjonsnr.	Eiers/festers navn			
144	4			JAN OTTAR ROGNE			
Adresse				Adresse			
KVAMSVÅGEN 27				KVAMSVÅGEN 27			
Postnr.	Poststed			Postnr.	Poststed	Poststedets reg.nr.	
5911	ALVERSUND			5911	ALVERSUND		
Personlig kvittering for	Dato	Sign.		Personlig kvittering for	Dato	Sign.	
<input checked="" type="checkbox"/> mottatt varsel	13/3-14	<i>Jan O. Rogne</i>		<input checked="" type="checkbox"/> samtykke til tiltaket	13/3-14	<i>Jan O. Rogne</i>	

Nabo-/gjenboereiendom				Eier/fester av nabo-/gjenboereiendom			
Gnr.	Bnr.	Festnr.	Seksjonsnr.	Eiers/festers navn			
144	21			KNUT TORBJØRN HATTEN			
Adresse				Adresse			
KVAMSVÅGEN				SKARSVEGEN 240			
Postnr.	Poststed			Postnr.	Poststed	Poststedets reg.nr.	
5911	ALVERSUND			5911	ALVERSUND		
Personlig kvittering for	Dato	Sign.		Personlig kvittering for	Dato	Sign.	
<input checked="" type="checkbox"/> mottatt varsel	18/3-14	<i>K. Hatten</i>		<input checked="" type="checkbox"/> samtykke til tiltaket	18/3-14	<i>K. Hatten</i>	

Nabo-/gjenboereiendom				Eier/fester av nabo-/gjenboereiendom			
Gnr.	Bnr.	Festnr.	Seksjonsnr.	Eiers/festers navn			
144	13 / 15			SIGRID JOHANSEN			
Adresse				Adresse			
KVAMSVÅGEN 26				KVAMSVÅGEN 26			
Postnr.	Poststed			Postnr.	Poststed	Poststedets reg.nr.	
5911	ALVERSUND			5911	ALVERSUND		
Personlig kvittering for	Dato	Sign.		Personlig kvittering for	Dato	Sign.	
<input checked="" type="checkbox"/> mottatt varsel	13/3-14	<i>S. Johansen</i>		<input checked="" type="checkbox"/> samtykke til tiltaket	13/3-14	<i>S. Johansen</i>	

Det er per dags dato innlevert rekommandert sending til ovennevnte adressater.

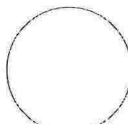Samlet antall sendinger: _____ Sign. 

	Matrikkelrapport	<h2>Naboliste for 144 / 10</h2>
	Kommune 1263 LINDÅS	

Komm.	Matrikelnr	Rolle	Status	Eier	Bruks enhet	Adresse	Andel
1263	141 / 69	KE		LINDÅS KOMMUNE		Felles postmottak	
1263	144 / 1	H		TONNING GEIR BRULAND		SKARSVÅGEN 236 5911 ALVERSUND	1 / 2
1263	144 / 1	H		TONNING ELISABETH BRULAND		SKARSVÅGEN 236 5911 ALVERSUND	1 / 2
1263	144 / 4	H		ROGNE JAN OTTAR		KVAMSVÅGEN 27 5911 ALVERSUND	1 / 1
1263	144 / 5	H		ROGNE JAN OTTAR		KVAMSVÅGEN 27 5911 ALVERSUND	1 / 1
1263	144 / 11	H		ROGNE JAN OTTAR		KVAMSVÅGEN 27 5911 ALVERSUND	1 / 1
1263	144 / 12	H		ROGNE JAN OTTAR		KVAMSVÅGEN 27 5911 ALVERSUND	1 / 1
1263	144 / 13	H		JOHANSEN SIGRID			1 / 1
1263	144 / 15	H		JOHANSEN SIGRID			1 / 1
1263	144 / 21	H		HATTEN KURT TORBJØRN		SKARSVÅGEN 240 5911 ALVERSUND	1 / 1



Seim 09.04.2014

Lindås Kommune
Kvernhusmyrane 20
5914 Isdalstø

Svar på merknader i Nabovarsler

Ansvarlig søker har mottatt to merknader til Nabovarsler i Byggesaken:

Den første merknaden er fra Geir og Elisabeth Bruland Tonning og går på at tilbygget ikke må påvirke påbegynt reguleringsplan "Furuhovden"
Vi kan ikke se at omsøkte byggesak på 114 / 10 berører denne reguleringsplanen.

Den andre merknaden er fra Sigfred Johansen og går på parkering på eiendomen.
Vi har nå revidert situasjonsplanen slik at det blir 2 stk biloppstillingsplasser foran boligen og en snu hammer ved grense mot Øst slik at det er mulig å snu biler på egen grunn.

Etter vår mening er nå byggesaken rettet slik at vi har tatt hensyn til relevante nabomerknader.


Med vennlig hilsen

Seim Bygg A/S
Terje Seim
Daglig leder

Tlf 56350980- mob 93004156
Terje@seimbygg.no

SITUASJONS KART

12.03.2014

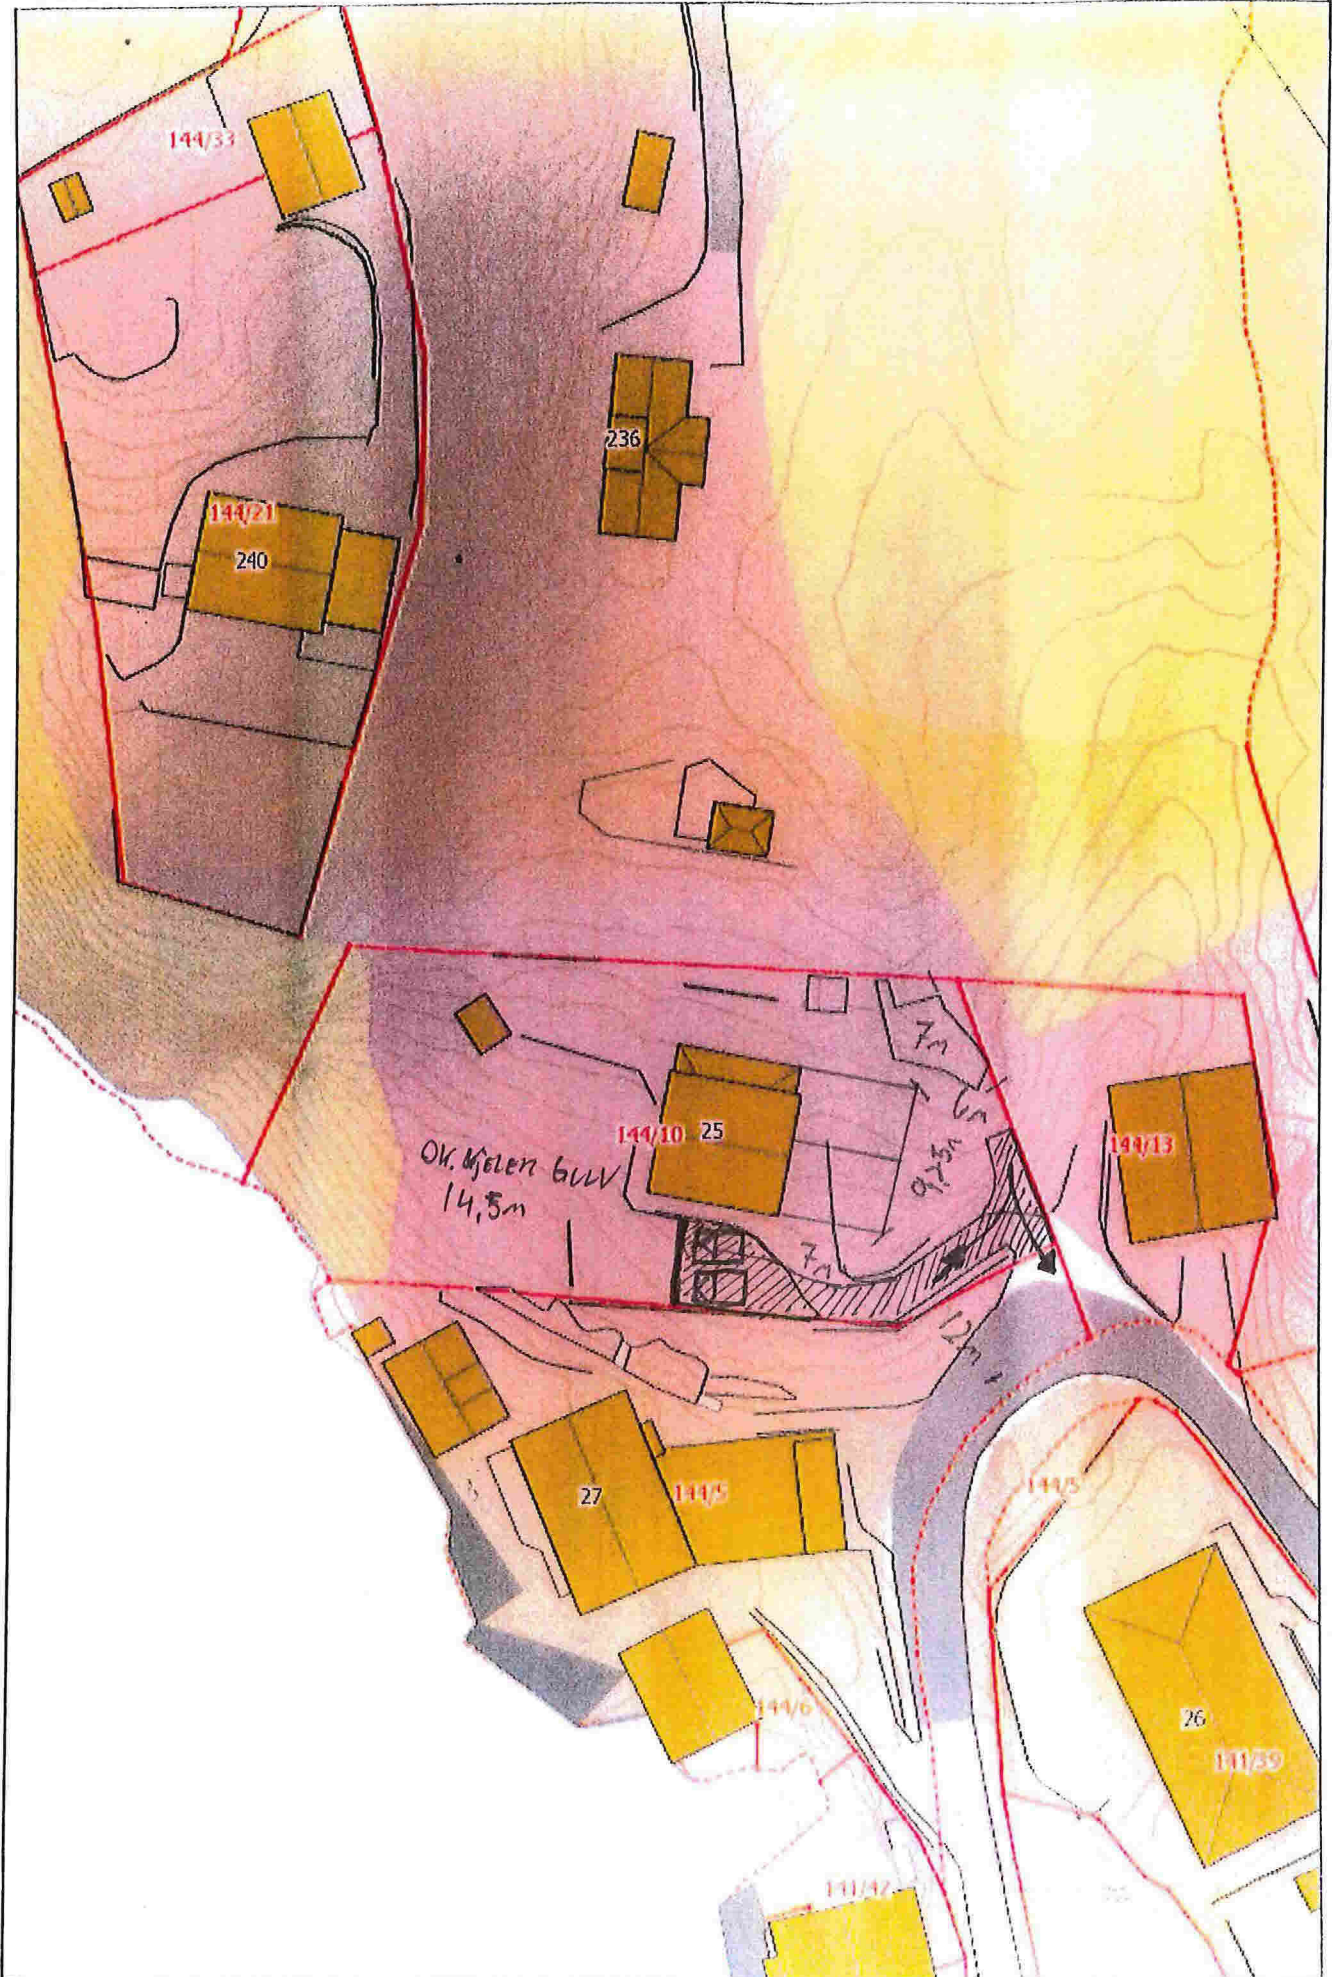

Målestokk: 1:500

Angående nabovarsel Byggesak for Henning Fosse og Trine Somby d. 12.03.2014

Det er ikkje vist parkering på eigedom. Ber om at tomtens grenser vert satt mot kommunal vei og at krav til 2 parkeringsplasser blir opparbeid på tomten og vist på arealteikning. Plassen framfor tomtegrensa er kommunal vei og har vore nytta som snuplass. I dag kan hverken varetransport, bossbil eller utrykningskjøretøy snu på denne plassen og det gir ofte problem. Parkeringsforlida må derfor utbetrast og bli inkludert på eigedomen så godt dette er mulig.

Sjølve tilbygget er det ingen merknad til.

Kommentar er gitt ut frå nabovarsel til uskifta eiendom. Tidligere eigar Sigrid Johansen.

Mvh Sigfred Johansen
Kvamsvågen 29
5911 Alversund
tlf 97727803

Fra: Geir Tønning <tonning76@gmail.com>
Emne: Merknad nabovarsel Påbygg/tilbygg Gnr144 Bnr10
Dato: 26. mars 2014 14:27:17 GMT+01:00
Til: Terje Seim <terje@seimbygg.no>

Viser til nabovarsel mottatt for tilbygg på Gnr144 bnr10.

Påbyggingen/tilbygget må ta hensyn til reguleringsplan som er startet med navn Furhovden. Kommunen har fått og har liggende denne reguleringsplan.

Mvh
Geir og Elisabeth Bruland Tønning

Denne epost har blitt kontrollert for virus og ondsinnet kode av Comendo
