



**For matrikkelenhhet:**

Kommune: 1263 - LINDÅS  
Gårdsnummer: 214  
Bruksnummer: 13

Utskriftsdato/klokkeslett: 19.11.2015 Kl. 13:49  
Produsert av: Einar Rydland  
Attestert av: Lindås kommune

**Lindås kommune**

**Orientering om matrikkelbrev**

Matrikkelbrevet er hjemlet i «Lov om eigedomsregistrering» (matrikkelova) av 17. juni 2005. Etter definisjonen i matrikkelovens § 3 d) er matrikelbrevet en attestert utskrift av matrikelen som viser alle registrerte opplysninger om en matrikkelenhhet ved oppgitt dato.

**Om fullstendighet og nøyaktighet i matrikelbrevet**

Matrikelen ble etablert ved konvertering av data fra tidligere registre. Det kan variere hvor gode disse dataene er med hensyn på fullstendighet og nøyaktighet. I enkelte tilfeller kan grensepunkt og grenselinjer mangle helt eller delvis eller være feil registrert. Det kan også være feil og mangler ved registrert bygnings- og adresseinformasjon. Fullstendighet og stedfestingsnøyaktighet er generelt bedre innenfor enn utenfor tettbygd strøk. Vær oppmerksom på at for mange matrikelenheter og bygg hefter usikkerhet ved arealet som oppgis.

For utfyllende informasjon: [www.kartverket.no/matrikelbrev](http://www.kartverket.no/matrikelbrev)

**Matrikkelenhet**

Matrikkelenhetstype: Grunneiendom  
Bruksnavn: "SOLÅSEN" AV FYLLINGSNES  
Etableringsdato: 12.06.1922  
Skyld: 0,01  
Er tinglyst: Ja  
Har fastegrunner: Nei  
Er seksjonert: Nei

**Arealrapport**

Tekst: Areal (m2) Kommentar  
Beregna areal for 214 / 13 3 426 Usikkert areal

**Eierforhold**

Rolle	Status	Føds.d./org.nr	Navn	Bruksenhet	Adresse	Andel
Hjemmelshaver		190949	JUVIK JOHN ARNE	H0302	BIRKEVEIEN 25 B 5093 BERGEN	1 / 1

**Forretninger**

Forretningstype	Arsak til feilretting	Tinglysingsstatus	Tinglysingsstatusdato	Forretningsdato	Matrikkelføringsdato	Signatur
Annen forretningstype			02.11.2015		02.11.2015	1263rye
Annen forretningstype			02.11.2015		02.11.2015	1263rye
Annen forretningstype			02.10.2015		02.11.2015	1263rye
Annen forretningstype			13.12.2011		13.12.2011	1263wik
	Rolle	Mottaker	Matrikkelenhet	Arealendring		
			1263 - 214/223	17 919,6		
Annen forretningstype			06.01.2011		06.01.2011	1263sos
Annen forretningstype			06.01.2011		06.01.2011	1263sos
Annen forretningstype			06.01.2011		06.01.2011	1263sos
Annen forretningstype			31.12.2010		31.12.2010	1263sos
Kartforretning			27.05.2010		30.12.2010	1263sos

Forretningstype	Arsak til feilretting	Tinglysingsstatus	Tinglysingsstatusdato	Forretningsdato	Matrikkelføringsdato	Signatur
Kartforretning			27.05.2009	30.12.2010		1263sos
Kartforretning			27.05.2009	28.12.2010		1263sos
Kartforretning			27.05.2009	28.12.2010		1263sos
Feilretting	Feilføring		27.05.2009	09.09.2009		1263sos
Feilretting	Feilføring		27.05.2009	09.09.2009		1263sos
Kart- og delingsforretning			06.12.1985			HSO
			Rolle	Matrikkelenhet	Arealendring	
			Avgiver	1263 - 214/13	-209	
			Mottaker	1263 - 214/183	209	
Kart- og delingsforretning			11.04.1984	23.01.2015		1263sos
Kart- og delingsforretning			11.04.1984	05.01.2015		1263sos
Skylddeling			09.11.1946			
			Rolle	Matrikkelenhet	Arealendring	
			Avgiver	1263 - 214/13	0	
			Mottaker	1263 - 214/57	0	
Skylddeling			12.06.1922			
			Rolle	Matrikkelenhet	Arealendring	
			Avgiver	1263 - 214/8	0	
			Mottaker	1263 - 214/13	0	
Skylddeling			12.06.1922			
			Rolle	Matrikkelenhet	Arealendring	
			Avgiver	1263 - 214/7	0	
			Mottaker	1263 - 214/13	0	
Skylddeling			12.06.1922			
			Rolle	Matrikkelenhet	Arealendring	
			Avgiver	1263 - 214/6	0	
			Mottaker	1263 - 214/13	0	
Skylddeling			12.06.1922			

Forreningstype      Arsak til feilretting      Tinglysingsstatus

Tinglysingsstatusdato      Forretningsdato      Matrikkelføringsdato      Signatur

Rolle	Matrikkelenhet	Arealendring
Avgiver	1263 - 214/5	0
Mottaker	1263 - 214/13	0

Skylddeling

12.06.1922

Rolle	Matrikkelenhet	Arealendring
Avgiver	1263 - 214/4	0
Mottaker	1263 - 214/13	0

Skylddeling

12.06.1922

Rolle	Matrikkelenhet	Arealendring
Avgiver	1263 - 214/3	0
Mottaker	1263 - 214/13	0

Skylddeling

12.06.1922

Rolle	Matrikkelenhet	Arealendring
Avgiver	1263 - 214/2	0
Mottaker	1263 - 214/13	0

Skylddeling

12.06.1922

Rolle	Matrikkelenhet	Arealendring
Avgiver	1263 - 214/1	0
Mottaker	1263 - 214/13	0

## Adresser

Adressetype	Adressenavn	Adressekode	Adressentr
Vegadresse	Adressetilleggsnavn Fyllingsnesvegen	1110	224

## Kretser

Grunnkrets	0403 NEDRE EIKANGER
Valgkrets:	4 EIKANGER
Kirkesogn:	07070201 Ostereidet
Postnr.område:	5913 EIKANGERVÅG
Tettsted:	

## Bygning og bygningssendring

**Bygningsnr:** 176 291 427 **Bebygd areal:** 0 **Ant. boliger:** 0 **Datoer:**  
**Løpenr:** **Bruksareal bolig:** 0 **Ant. etasjer:** 0 **Rammeinstallatøse:**  
**Bygningssendringstype:** Naust båtthus sjøbu **BRA annet:** 0 **Vannforsyning:** 0 **Igangsettingsstillatelse:**  
**Bygningstype:** **Bruksareal totalt:** 0 **Avløp:** 0 **Tatt i bruk:**  
**Næringsgruppe:** **Alternativt areal:** 0 **Har heis:** Nei **Midl. brukstillatelse:**  
**Bygningsstatus:** Tatt i bruk **Alternativt areal 2:** 0 **Ferdigattest:**  
**Energikilder:** **Oppvarming:**

### Bruksenheter

Adresse	Bruksenhetsnummer	Bruksenhetstype	Bruksareal	Ant. rom	Kjøkkentilgang	Bad	WC	Matrikkelenhet
		Unummerert bruksenhet	0	0		0	0	214/13

**Bygningsnr:** 176 291 436

**Løpenr:** **Bebygd areal:** 0 **Ant. boliger:** 0 **Datoer:**  
**Bygningssendringstype:** **Bruksareal bolig:** 0 **Ant. etasjer:** 0 **Rammeinstallatøse:**  
**Bygningstype:** Hus for dyr/landbr.lager/silo **BRA annet:** 0 **Vannforsyning:** 0 **Igangsettingsstillatelse:**  
**Næringsgruppe:** **Bruksareal totalt:** 0 **Avløp:** 0 **Tatt i bruk:**  
**Bygningsstatus:** Tatt i bruk **Alternativt areal:** 0 **Har heis:** Nei **Midl. brukstillatelse:**  
**Energikilder:** **Alternativt areal 2:** 0 **Ferdigattest:**  
**Oppvarming:**

### Bruksenheter

Adresse	Bruksenhetsnummer	Bruksenhetstype	Bruksareal	Ant. rom	Kjøkkentilgang	Bad	WC	Matrikkelenhet
		Unummerert bruksenhet	0	0		0	0	214/13

**Bygningsnr:** 176 291 494

**Løpenr:** **Bebygd areal:** 0 **Ant. boliger:** 0 **Datoer:**  
**Bygningssendringstype:** **Bruksareal bolig:** 0 **Ant. etasjer:** 0 **Rammeinstallatøse:**  
**Bygningstype:** Annen landbruksbygning **BRA annet:** 0 **Vannforsyning:** 0 **Igangsettingsstillatelse:**  
**Næringsgruppe:** **Bruksareal totalt:** 0 **Avløp:** 0 **Tatt i bruk:**  
**Bygningsstatus:** Tatt i bruk **Alternativt areal:** 0 **Har heis:** Nei **Midl. brukstillatelse:**  
**Energikilder:** **Alternativt areal 2:** 0 **Ferdigattest:**  
**Oppvarming:**

### Bruksenheter

Adresse	Bruksenhetsnummer	Bruksenhetstype	Bruksareal	Ant. rom	Kjøkkentilgang	Bad	WC	Matrikkelenhet
		Unummerert bruksenhet	0	0		0	0	214/13

**Bygningsnr:** 176 291 508

**Løpenr:**

Bygningsendingskode:

Bygningstype: Garasjeuthus anneks til bolig

Næringsgruppe: Annet som ikke er næring

Bygningsstatus: Tatt i bruk

Energikilder:

Bebygd areal: 0 Ant. boliger: 0

Bruksareal bolig: 0 Ant. etasjer: 0

BRA annet: 0 Vannforsyning:

Bruksareal totalt: 0 Avløp: 0

Alternativt areal: 0 Har heis: Nei

Alternativt areal 2: 0

Oppvarming:

Datoer:

Rammestillatelse:

Igangsettingsstillatelse:

Tatt i bruk:

Midl. bruksstillatelse:

Ferdigattest:

### Bruksenheter

Adresse	Bruksenhetsnummer	Bruksenhetstype	Bruksareal	Ant. rom	Kjøkkentilgang	Bad	WC	Matrikkelenh.
		Unummerert bruksenhet	0	0	0	0	0	214/13

**Bygningsnr:** 176 291 516

**Løpenr:**

Bygningsendingskode:

Bygningstype: Våningh. benyttes som fritidsb

Næringsgruppe:

Bygningsstatus: Tatt i bruk

Energikilder:

Bebygd areal: 0 Ant. boliger: 1

Bruksareal bolig: 0 Ant. etasjer: 1

BRA annet: 0 Vannforsyning:

Bruksareal totalt: 0 Avløp: 0

Alternativt areal: 0 Har heis: Nei

Alternativt areal 2: 0

Oppvarming:

Datoer:

Rammestillatelse:

Igangsettingsstillatelse:

Tatt i bruk:

Midl. bruksstillatelse:

Ferdigattest:

### Etasje


Etasje	Antall boenheter	BRA bolig	BRA annet	BRA totalt
H01	1	0.0	0.0	0.0

### Bruksenheter

Adresse	Bruksenhetsnummer	Bruksenhetstype	Bruksareal	Ant. rom	Kjøkkentilgang	Bad	WC	Matrikkelenh.
1110 Fyllingsnesvegen 224	H0101	Bolig	0	0	0	0	0	214/13


# Oversigtskart for 214 / 13

Målestokk 1:1 000  
EURREF89 UTM Sone 32

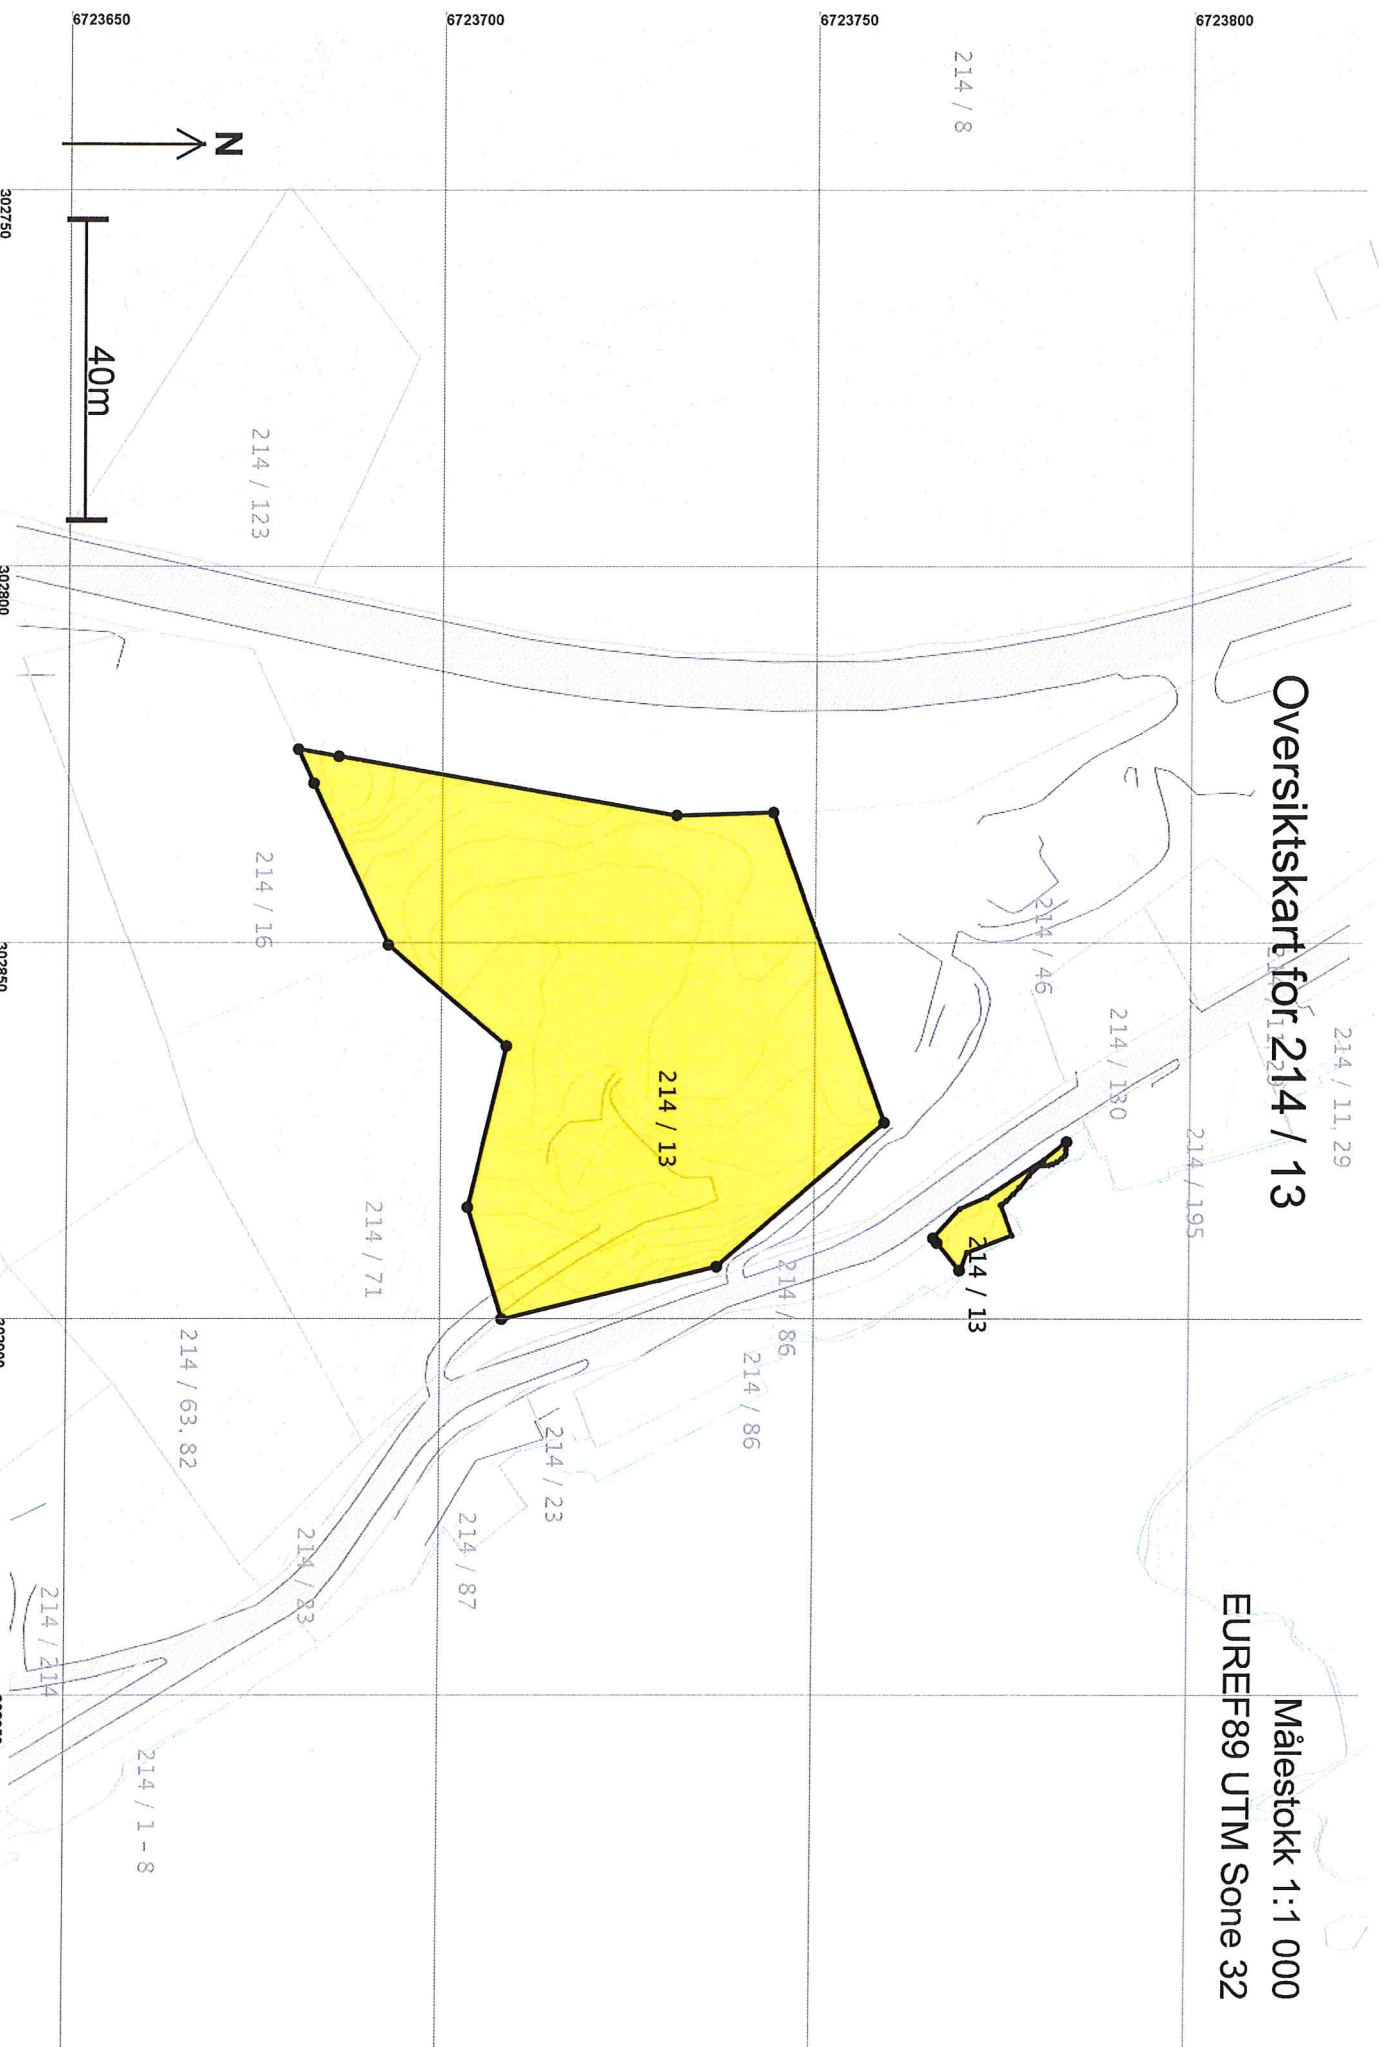

# Teig 1 (Hovedteig) 214 / 13

Målestokk 1:500  
EUREF89 UTM Sone 32

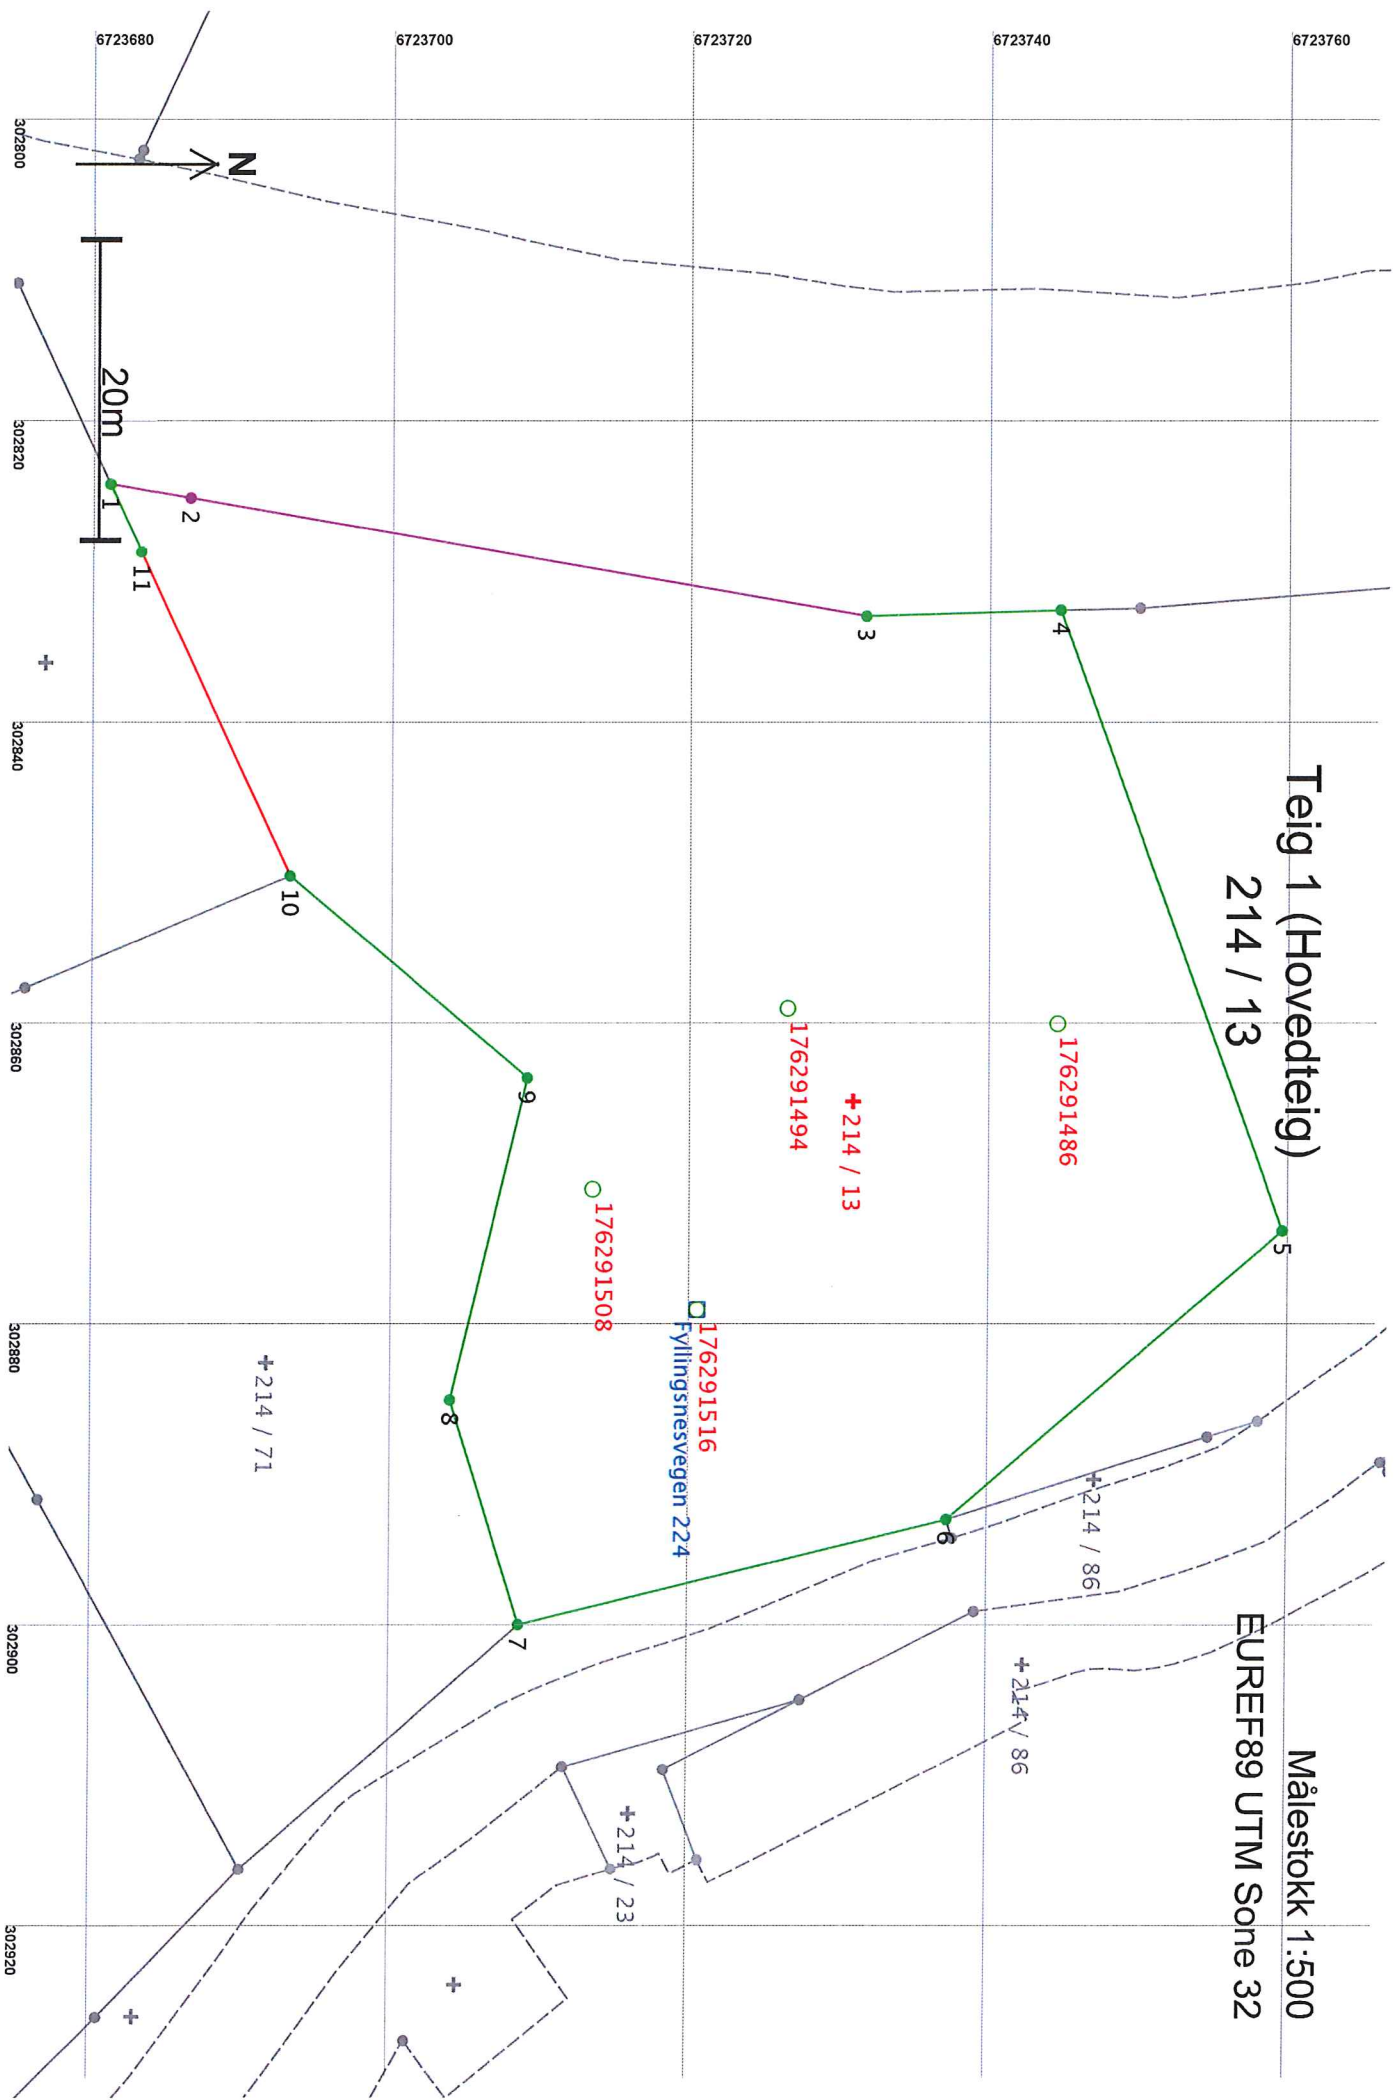



**Areal og koordinater**

Areal: 3 360,5

Arealmerknad:

Representasjonspunkt: Koordinatsystem: EUREF89 UTM Sone 32

Nord: 6723731

Øst: 302865

Grensepunkt / Grenselinje


Ytre avgrensing

Løpent	Nord	Øst	Grensemerke nedsett i / Grensepunkttype / Lengde	Hjelpelinjetype	Målemetode	Nøyaktighet	Radius
1	6723681,56	302824,20	Ikke spesifisert	Umærket	96 GPS kinematisk (Real time kinematic)	13	
2	6723686,94	302825,13	Ikke spesifisert	Umærket	82 Frihåndstegning: Direkte innlagt på skjerm	200	
3	6723732,13	302832,96	Ikke spesifisert	Boit	12 Terrengmålt: Teodolitt med elektronisk avstandsmåler	13	
4	6723745,13	302832,56	Jord	Offentlig godkjent grensemerke	12 Terrengmålt: Teodolitt med elektronisk avstandsmåler	13	
5	6723760,04	302873,76	43,81	Ikke hjelpelinje	12 Terrengmålt: Teodolitt med elektronisk avstandsmåler	14	
6	6723737,74	302892,93	29,41	Ikke hjelpelinje	96 GPS kinematisk (Real time kinematic)	13	
7	6723709,15	302899,91	29,43	Ikke hjelpelinje	96 GPS kinematisk (Real time kinematic)	14	
8	6723704,49	302885,01	15,61	Ikke hjelpelinje	96 GPS kinematisk (Real time kinematic)	13	
9	6723709,56	302863,62	21,99	Ikke hjelpelinje	96 GPS kinematisk (Real time kinematic)	14	
10	6723693,65	302850,20	20,82	Ikke hjelpelinje	96 GPS kinematisk (Real time kinematic)	13	
11	6723683,65	302828,70	23,71	Ikke hjelpelinje	96 GPS kinematisk (Real time kinematic)	1001	
			4,97	Ikke hjelpelinje	96 GPS kinematisk (Real time kinematic)	13	

Teig 2  
214 / 13

Målestokk 1:250  
EUREF89 UTM Sone 32

+214 / 130

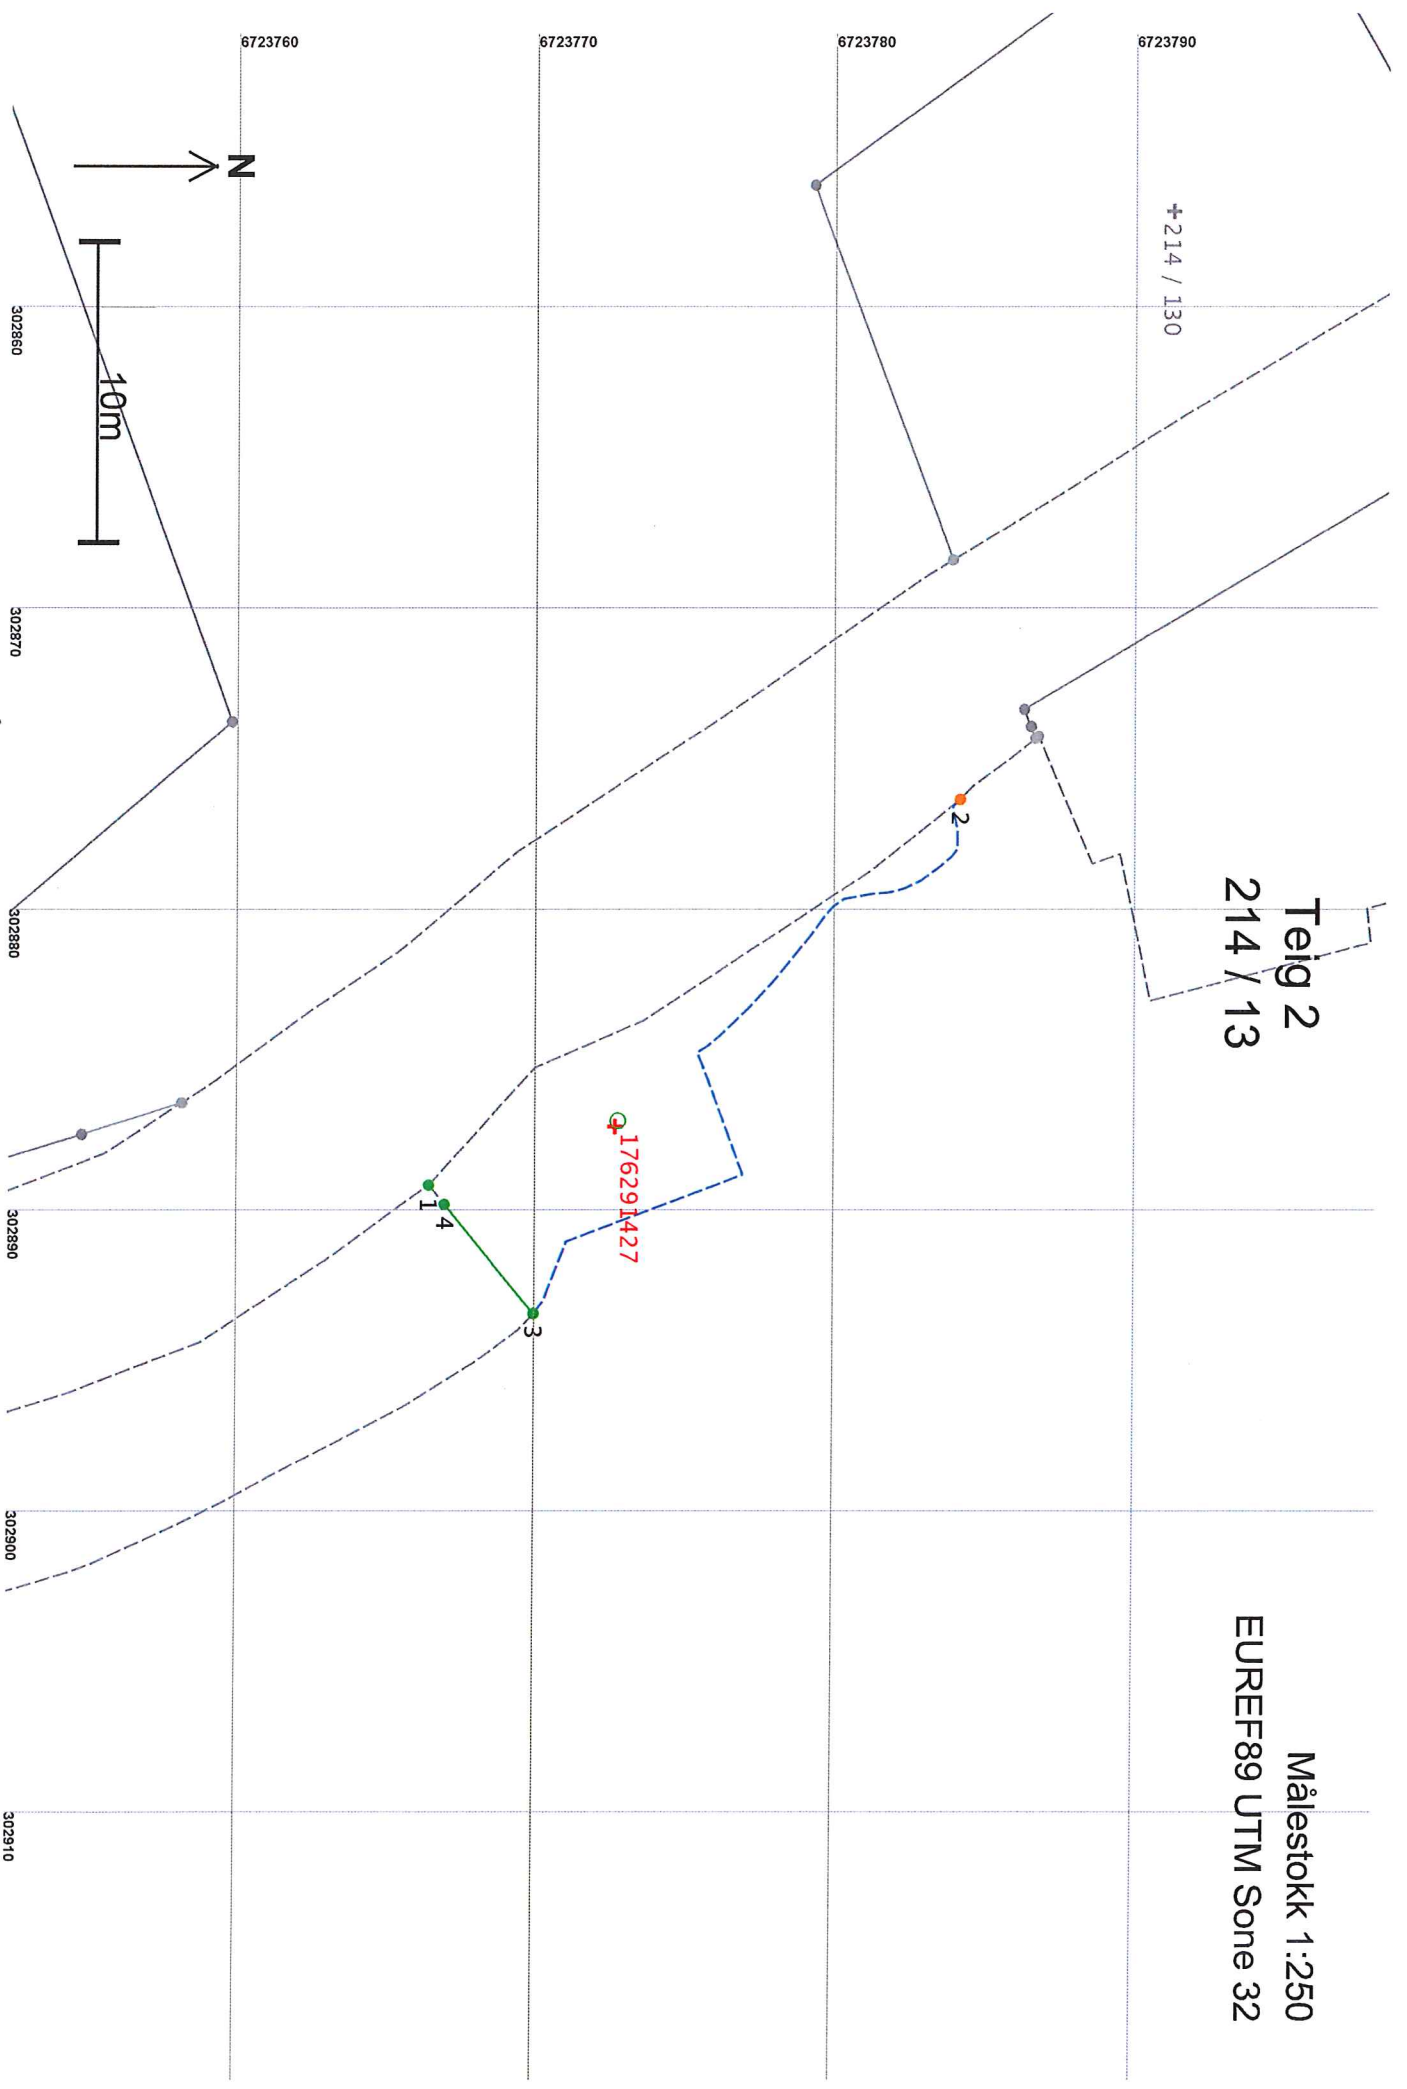

**Areal og koordinater**

Areal: 65,5

Arealmerknad: Hjelpelinje vannkant, Hjelpelinje vegkant

Representasjonspunkt: Koordinatsystem: EUREF89 UTM Sone 32


Nord: 6723773

Øst: 302887

Grensepunkt / Grenselinje

Ytre avgrensing

Løpent	Nord	Øst	Grensemerke nedsatt i / Grensepunkttype / Lengde Hjelpelinjetype	Målemetode	Nøyaktighet	Radius
1	6723766,69	302889,15	Ikke spesifisert Umerket 22,06 Vegkant	69 Beregnet	13	500
2	6723784,38	302876,34	Ikke spesifisert Geometrisk hjelpепunkt 26,40 Vannkant	63 Generert sirkelgeometri	500	200
3	6723770,21	302893,42	Ikke spesifisert Umerket 4,70 Ikke hjelpelinje	96 GPS kinematisk (Real time Kinematic)	13	14
4	6723767,22	302889,79	Fjell Kors 0,83 Vegkant	96 GPS kinematisk (Real time Kinematic)	13	14

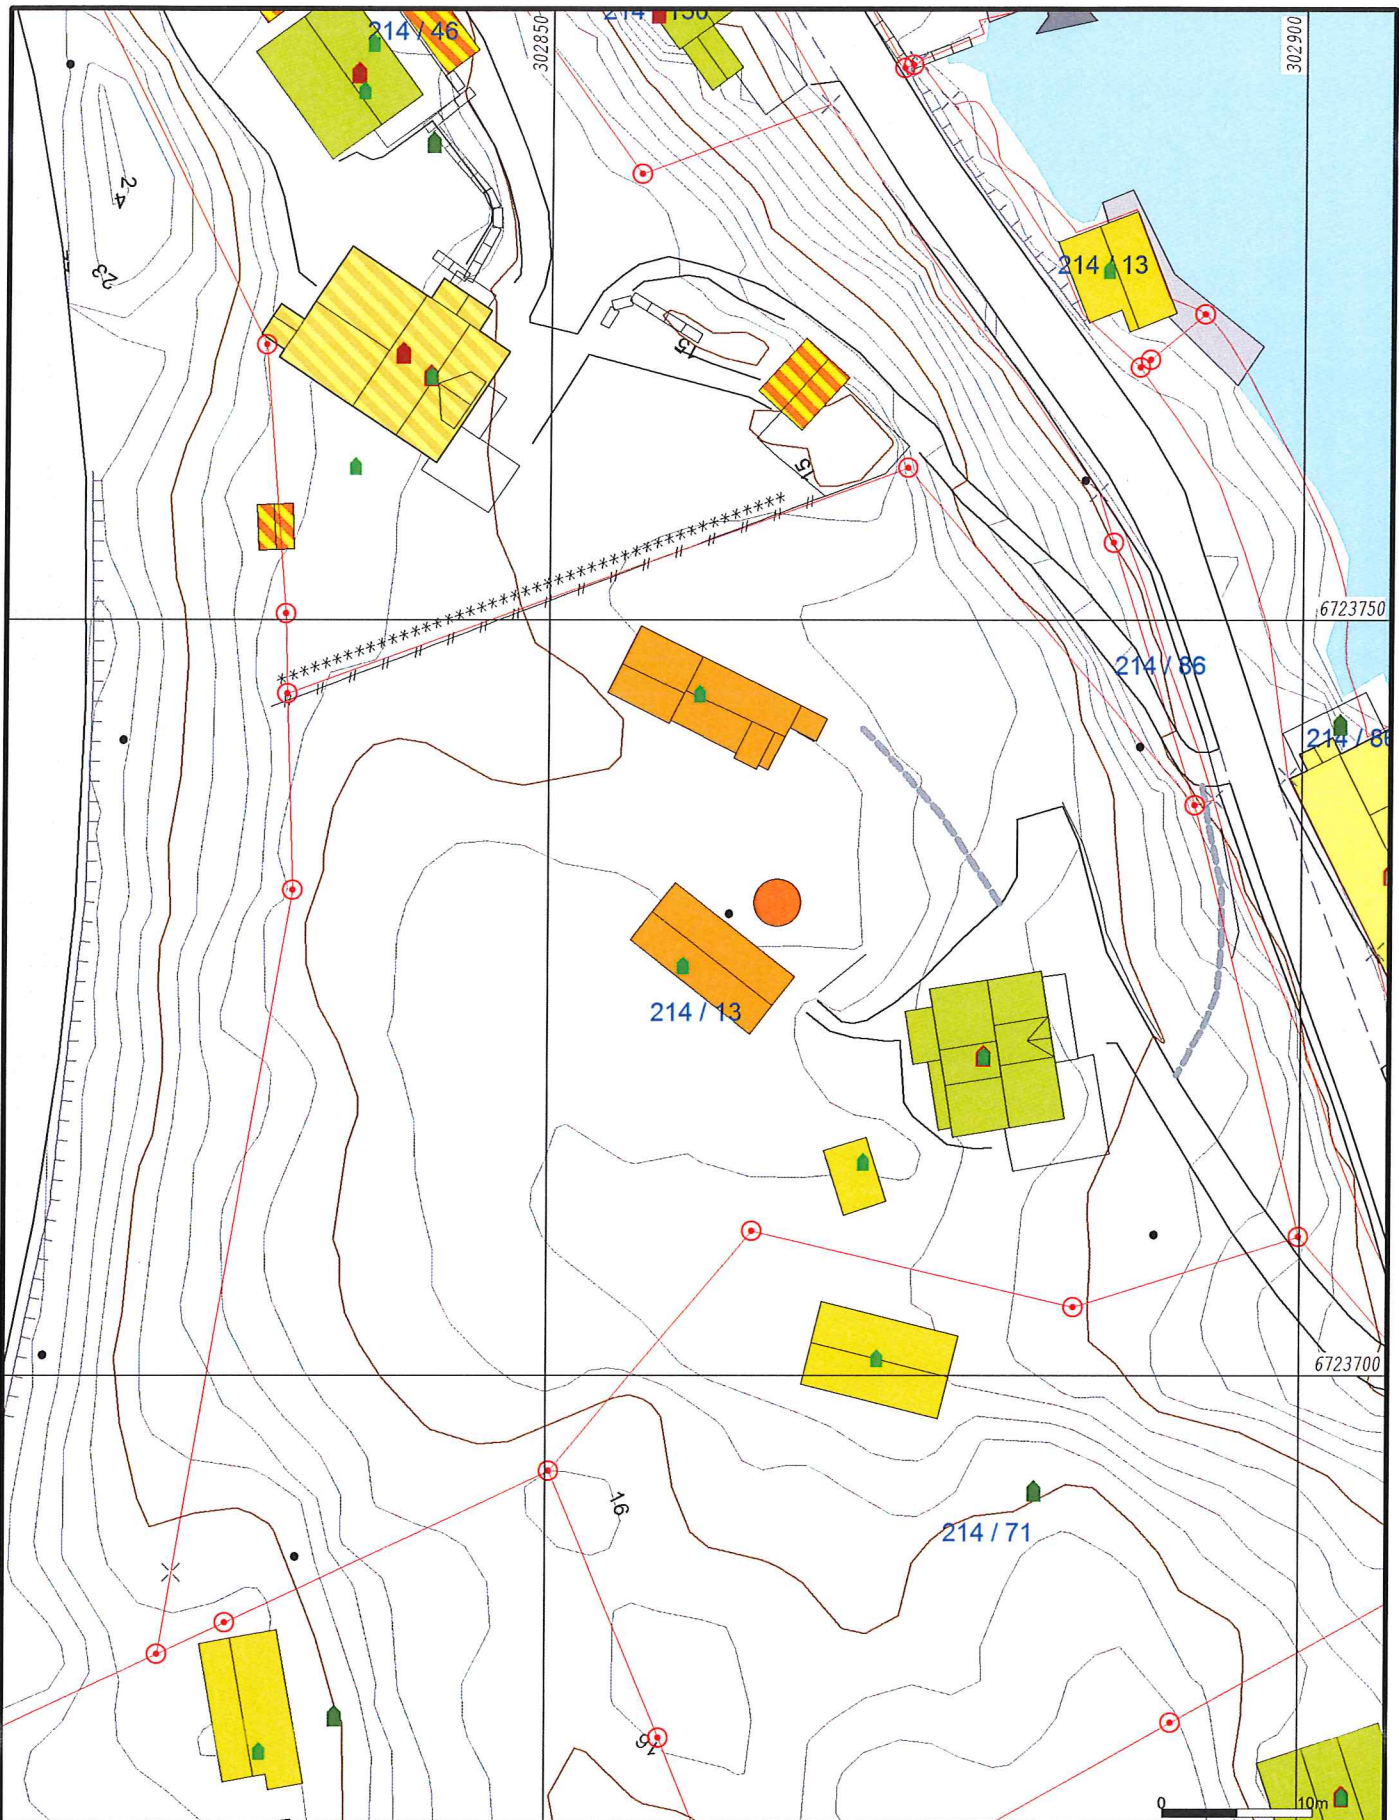

- |                        |                 |
|------------------------|-----------------|
| Målte Grenser          | Storre bustader |
| Registrerte Grenser    | Hytte/feriehus  |
| Udefinert grenser      | Garasje/uthus   |
| Terrengmålte grense    | Industri/lager  |
| Konstruert grensepunkt | Andre bygg      |
| Bolig                  |                 |
| Bustad m/leilighet     |                 |
| Våningshus             |                 |



Lindås kommune  
Geodata avdeling  
Oppdatert akrt

Dato: 2015.11.19  
Sign: liei

Gnr 214 bnr 13

N


Målestokk  
1:500

Beliggenhet og høyder må oppfattes som orienterende.

KOPI

Statens Vegvesen E-39

For veggen korn

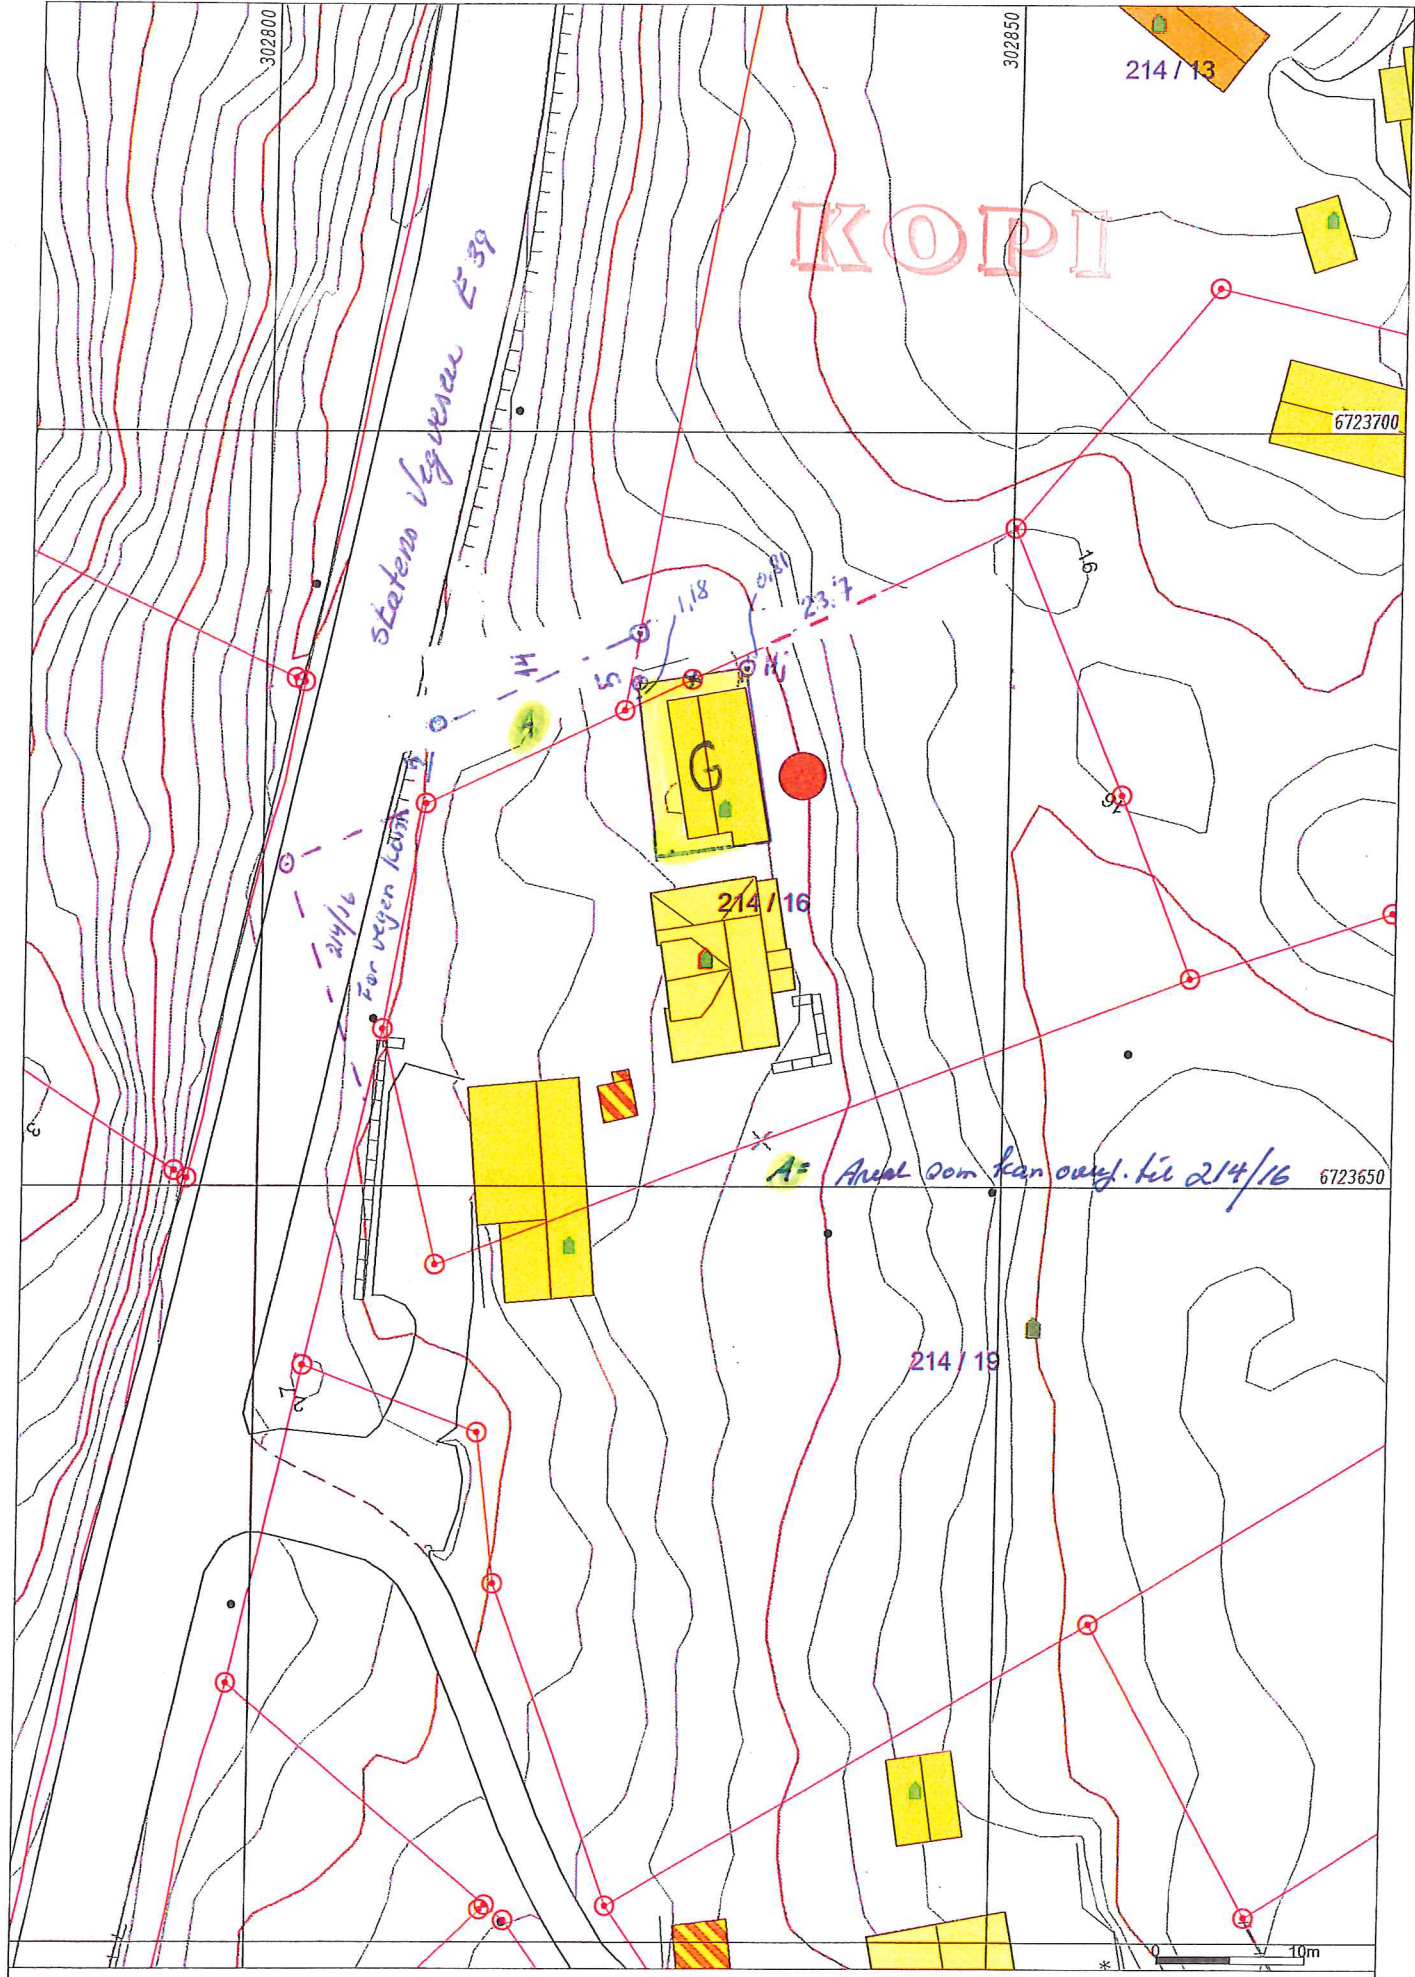

1:500

2015.11.02

Lindås kommune

19.11.15

*Terina Rydland*