

Denne tegning skal ikke brukes
til byggesøknad.



"Nostalgi"
DALSHHEIM

Denne tegning tilhører Bolig Partner AS og kan ikke benyttes uten skriftlig samtykke

FASADE 1

Bolig Partner

Tiltakshaver :

Pnr.:

Byggeplass :

Gnr:

Bnr:


MÅL 1 : 100

Dato 14.10.15 Sign. aws

Tegnings Nr.

0290 — 505

Denne tegning skal ikke brukes
til byggesøknad.

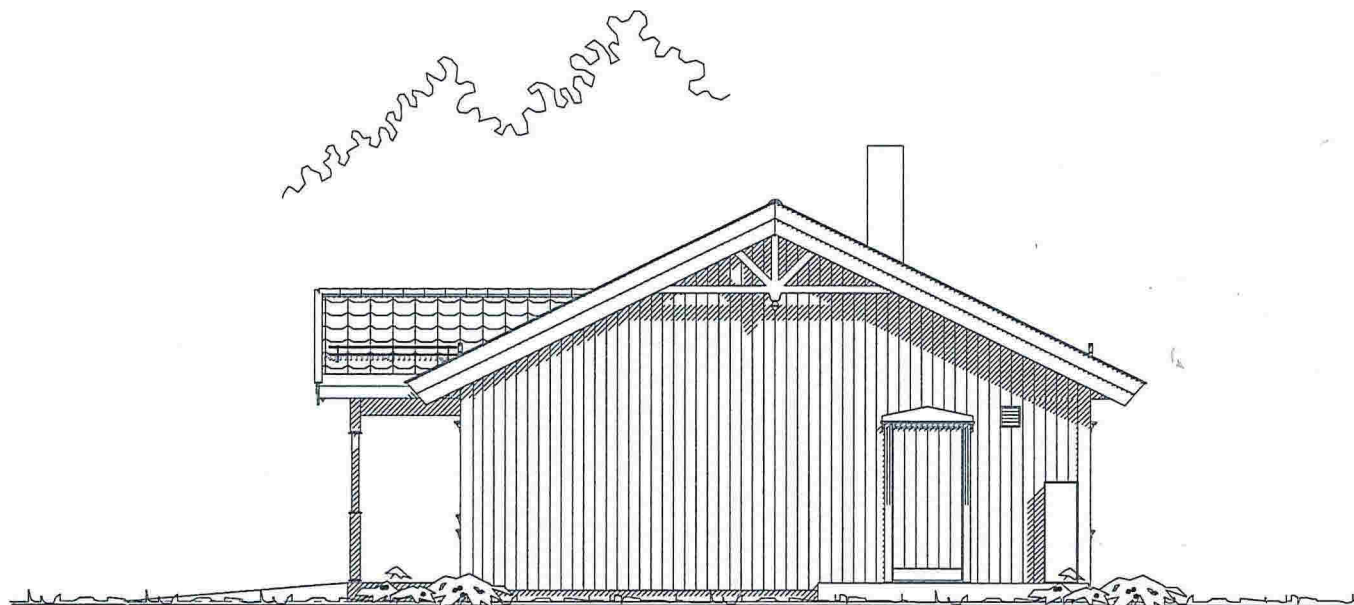

"Nostalgi"
DALSHHEIM

Denne tegning tilhører Bolig Partner AS og kan ikke benyttes uten skriftlig samtykke

FASADE 2

Bolig Partner

Tiltakshaver :

Pnr.:

Byggeplass :

Gnr:

Bnr:


MÅL 1 : 100

Dato 14.10.15 Sign. aws

Tegnings Nr.

0290 — 506

Denne tegning skal ikke brukes
til byggesøknad.

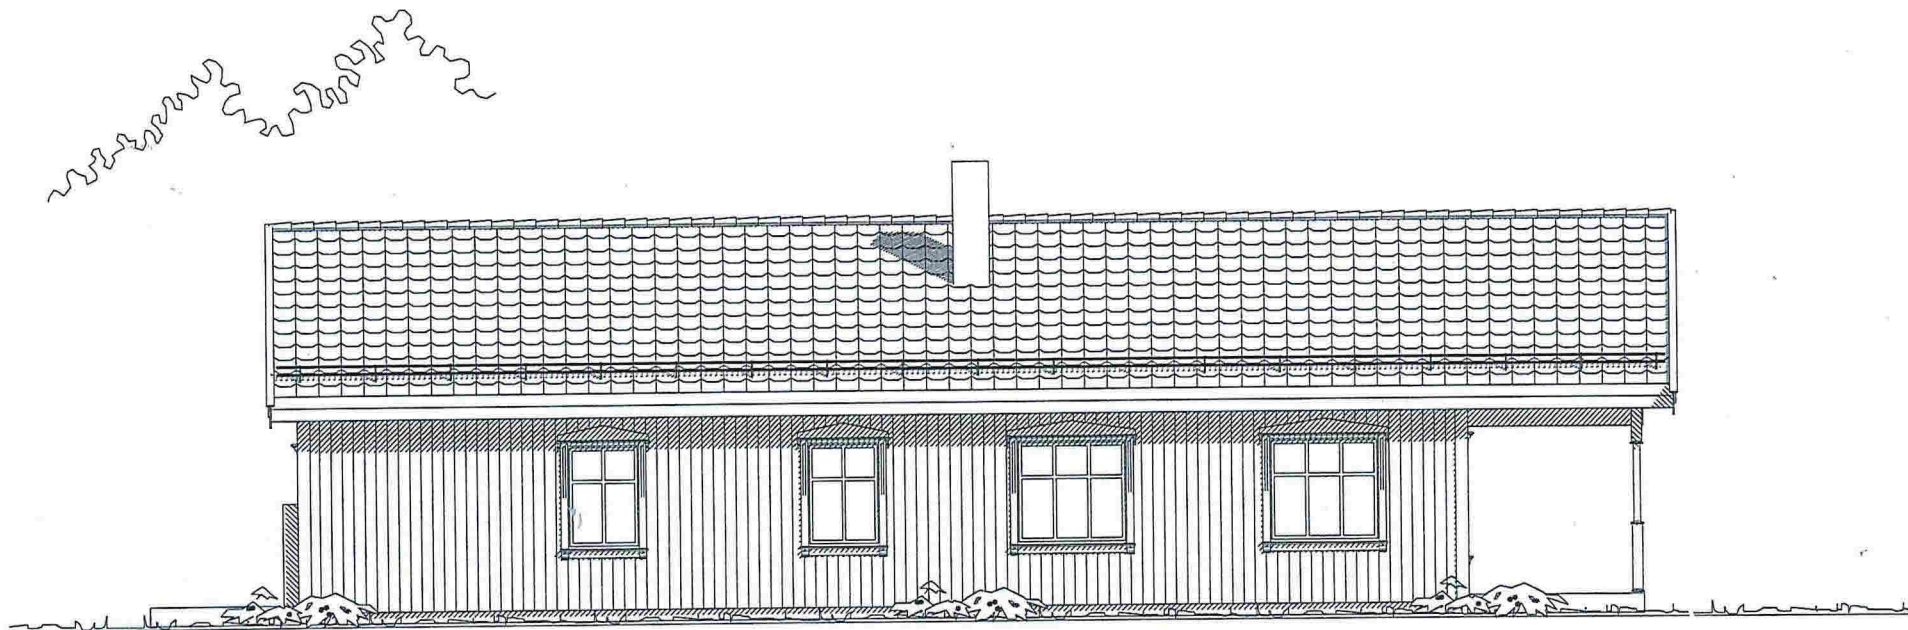

"Nostalgi"
DALSHEIM

Denne tegning tilhører Bolig Partner AS og kan ikke benyttes uten skriftlig samtykke

FASADE 3

Tiltakshaver :

Pnr.:

MÅL 1 : 100

Bolig Partner

Byggeplass :

Gnr:


Bnr:

Dato 14.10.15 Sign. aws

Tegnings Nr.

0290 — 507

Denne tegning skal ikke brukes
til byggesøknad.

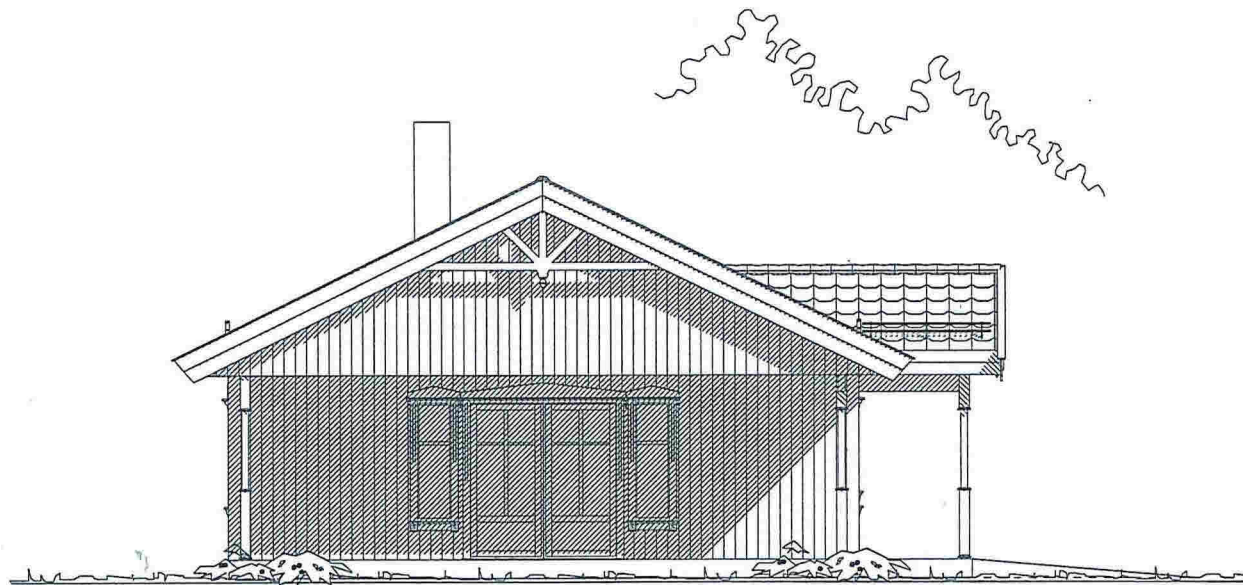

"Nostalgi"
DALSHEIM

Denne tegning tilhører Bolig Partner AS og kan ikke benyttes uten skriftlig samtykke

FASADE 4

Tiltakshaver :

Pnr.:

MÅL 1 : 100

Bolig Partner

Byggeplass :

Gnr:

Bnr:

Dato 14.10.15 Sign. aws

Tegnings Nr.

0290 — 508