

ArkivsakID
2015/2527


PARTSLISTE, FREMMØTE mm

Vedlegg nr side 1 av 1

Navn, adresse	Gnr/Bnr /Fnr	Snr	Eierforhold*)	Rolle*)	Kvitt	Fullmakt	Oppmøte	ID	Signatur ved oppmøte
									Godkjenning av protokoll
Even Askeland				RR					
									Jeg /vi godkjenner protokollen
Askeland Even	213/44	0	H	HH			X		
MYKINGVEGEN 160 5913 EIKANGERVÅG									Jeg /vi godkjenner protokollen
MAJO EIGEDOM				KJ					
									Jeg /vi godkjenner protokollen
Hagesæter Dag Eivind	213/4	0	H	NB					
ØVRE KRÅKENES 66 5152 BØNES									Jeg /vi godkjenner protokollen
Soltvedt Kjersti Furnes	213/7	0	H	NB					
MYKINGVEGEN 131 A 5913 EIKANGERVÅG									Jeg /vi godkjenner protokollen
Soltvedt Marlon	213/7	0	H	NB					
MYKINGVEGEN 131 A 5913 EIKANGERVÅG									Jeg /vi godkjenner protokollen
Hagesæter Erik V/ ADV KNUT HOWLID	213/28	0	H	NB					
,GYLDENLØVES GATE 24 260 OSLO									Jeg /vi godkjenner protokollen
Ornell Hildegunn Schubert	213/60	0	H	NB			X		
HETLEVIKÅSEN 348 A 5173 LODDEFJORD									Jeg /vi godkjenner protokollen
Ramsli Bjørn Arnstein	213/60	0	H	NB			X		
HETLEVIKÅSEN 348 A 5173 LODDEFJORD									Jeg /vi godkjenner protokollen
									Jeg /vi godkjenner protokollen

*) Aktuell eier [AE], Aktuell fester [AF], Fester [F], Framfester [F1], Framfester 2 [F2], Framfester 3 [F3], Hjemmelshaver [H], Kontaktinstans for eier [KE], Kontaktinstans for fester [KF], Rettighetshaver [RH], Nabo [NB], Gjenboer [GB] Fullmakt) Stedfortreder [SUF], Stedfortreder med full beslutningsfullmakt [SMF] ID) Førekort [F], Pass [P], Bankkort m/bilde [B]

Denne tegning skal
ikke brukes
til byggesøknad.

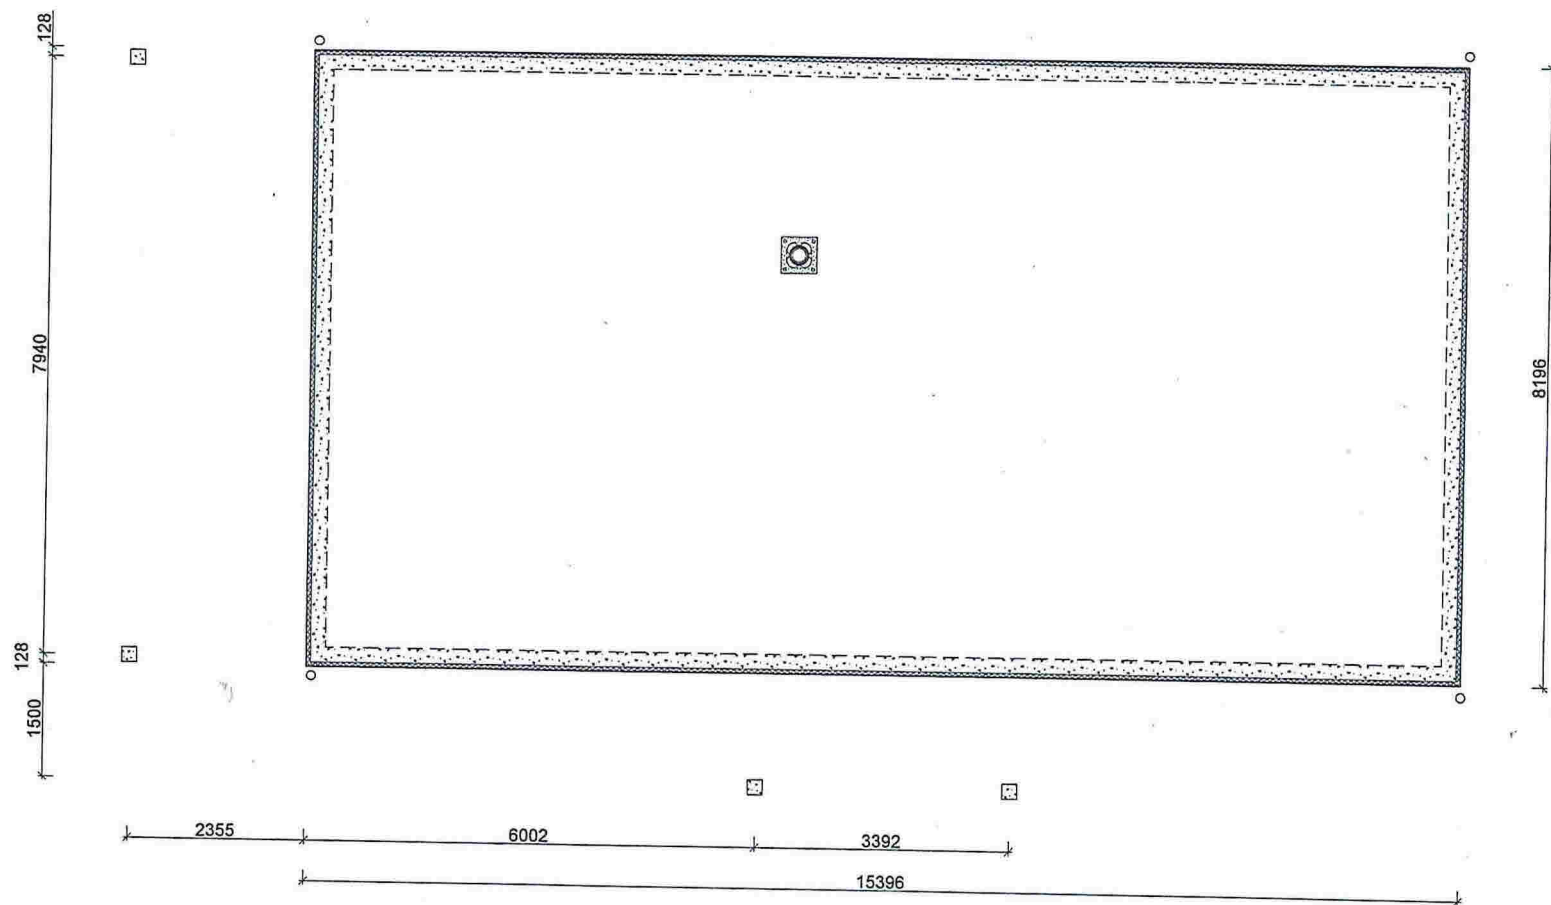

"Nostalg"
DALSHEIM

Denne tegning tilhører Bolig Partner AS og kan ikke benyttes uten skriftlig samtykke

STØPT PLATE PÅ MARK

Bolig Partner

Tiltakshaver :

Pnr.:

MÅL 1 : 100

Byggeplass :

Gnr.:

Bnr.:

Dato 14.10.15 Sign. aws

Tegnings Nr.
0290 — 504