




Fasade mot Vest

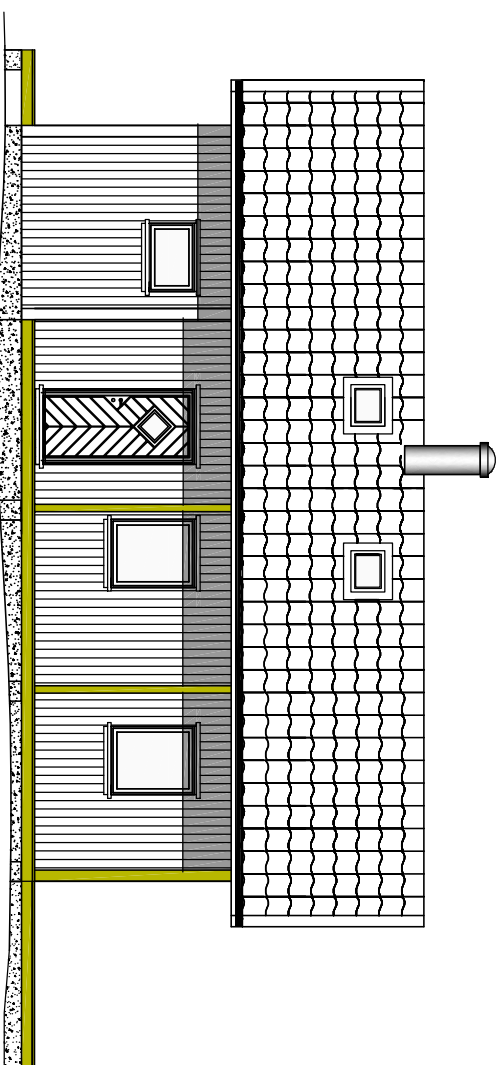

Fasade mot Øst

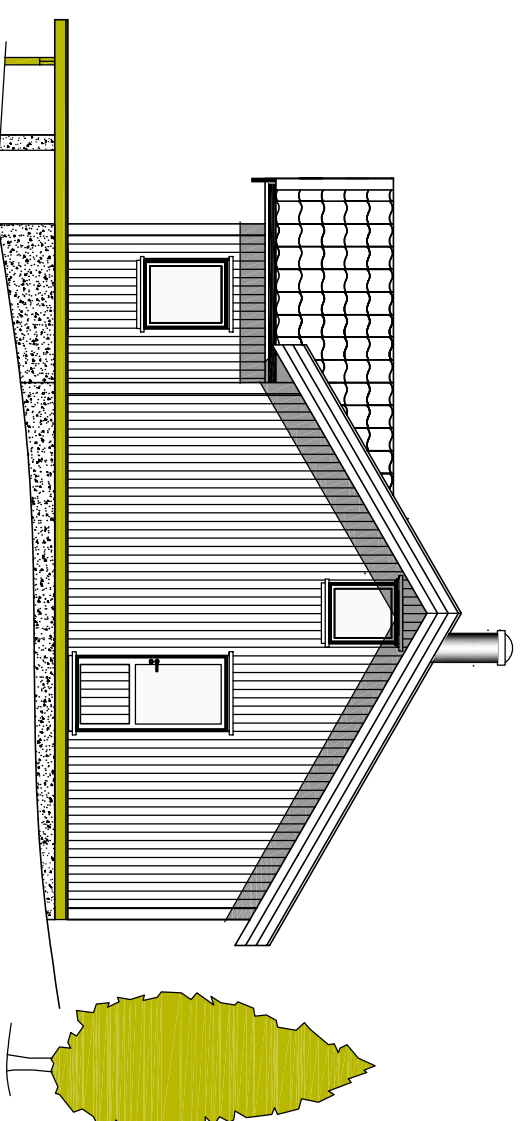

Fasade mot Sør

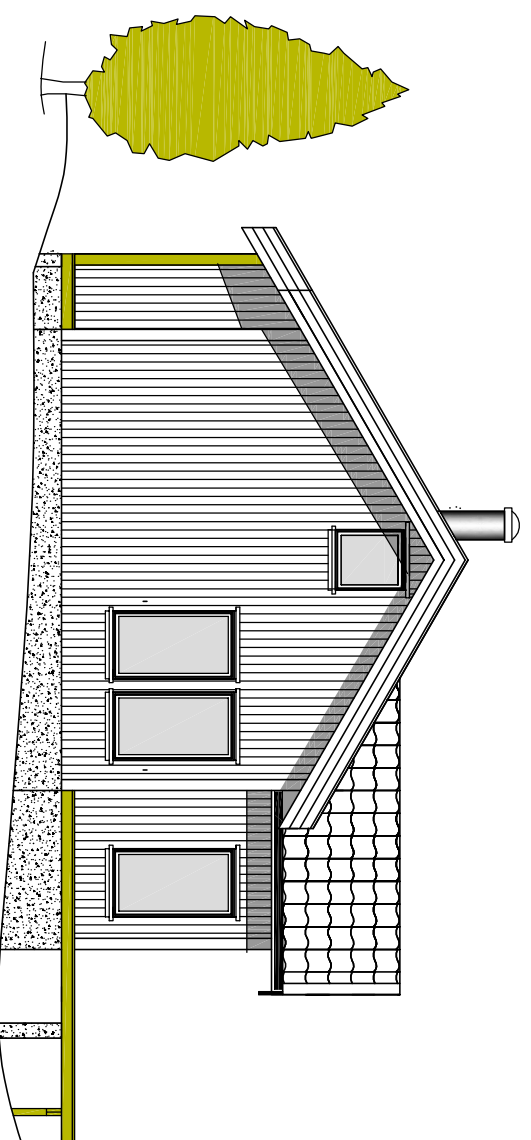

Fasade mot Nord

REV/ANT	Siste revidering 10.08.2015.		
G.- OG B.NR:	88 / 20	Lindås kommune	MÅLESTOKK: 1 : 50
TILTAKSHAVER:	Rune Marås		TEGNET DATO: 03.05.2013
ADRESSE:			TEGNET AV: KOA
TEGN. INNH:	Fasader		UNDERSKRIFT:
	Kjell Olav Asheim		TEGNINGENS NUMMER: 03.05.2013
	kjell.olav@drommehytten.no		REV.
	480 78 555		

