



VEDLEGG E-2

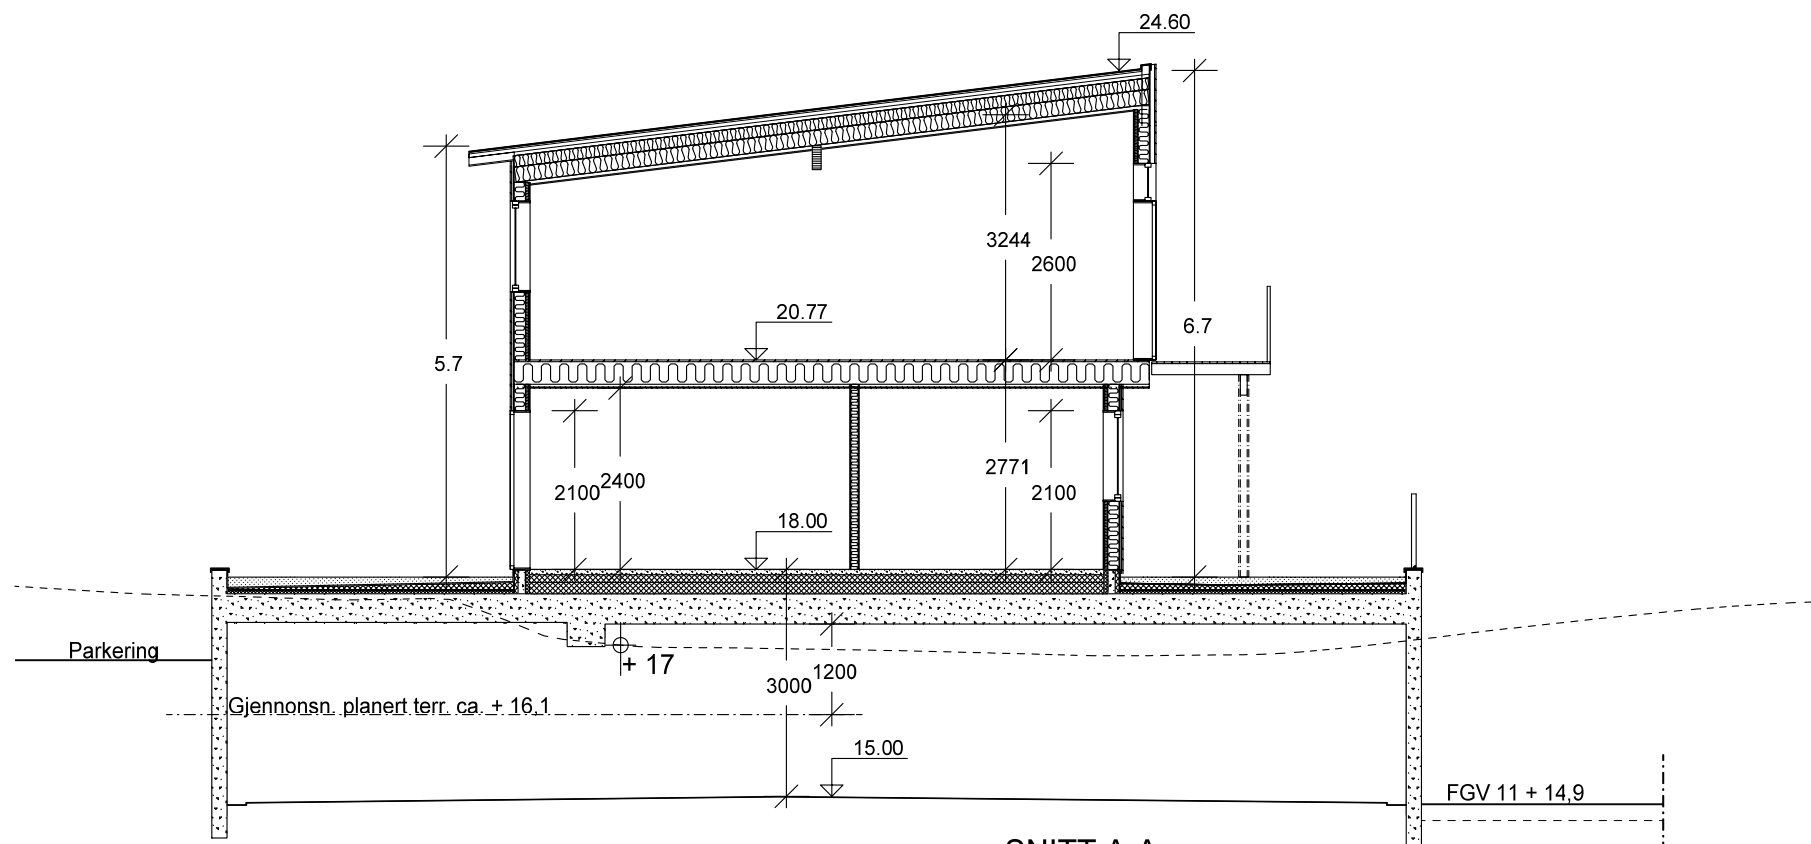

SNITT A-A

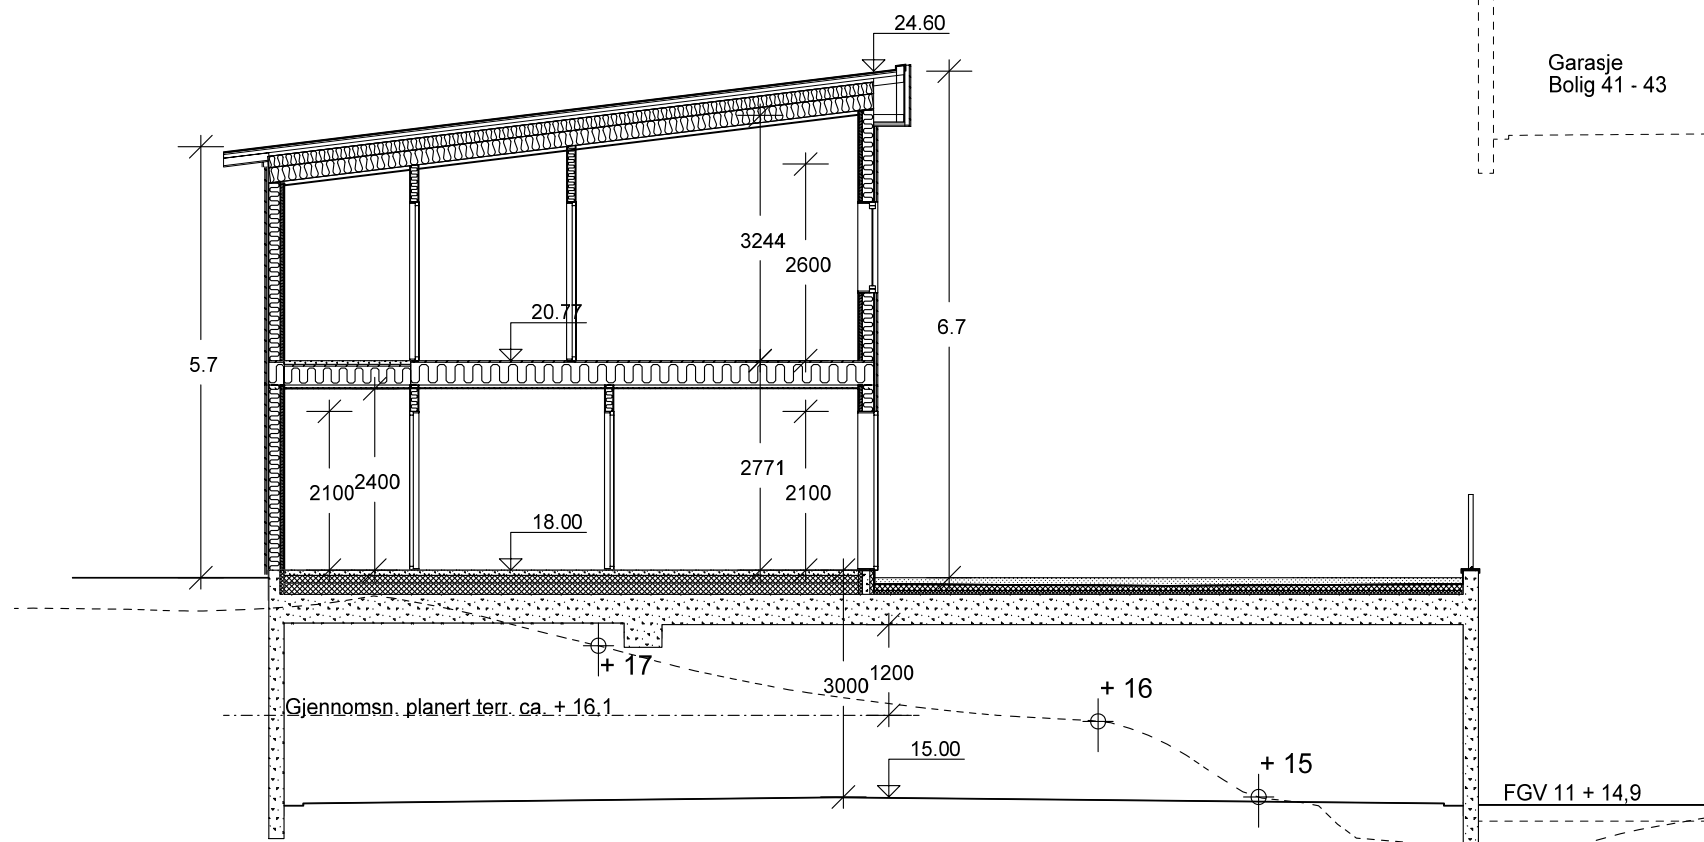

SNITT B-B

REV.	ANT.	REVIDERINGEN GJELDER	SIGN.	DATO

ETT-TRINNS SØKNAD

TILTAKSHAVER:		BYGGSTED:	
ALVERSUND UTVIKL. AS		HILLAND VEST, FELT 6	
SNITT A-A, B-B		REKKEHUS 35 - 37	
KOMMUNE: LINDÅS		G.NR. 134 B.NR. 471	
TEGN. RGN	GODKJ.	MÅL 1 : 100	DATO: 19.11.15
 BYGGPROSJEKT AS Byggeteknisk rådgiving Legalisering og seksjonering av eiendom Arkitekt Ansvarlig prosjekterende/søker		PROSJ.NR. 15-176 TEGN. NR. 504	
Tlf. 55277150 P. Boks 53, Fantoft, 5899 BERGEN			