

## SØKNAD OM AVKØYRSLE FRÅ KOMMUNEVEG

Arbeida på eigedomen kan ikkje settast i gang før løyve frå kommunen er gjeve.

Tiltakshavar	<i>Cemille Johansen</i>	Tlf.	<i>41661854</i>
Ansvarleg søkjar/utførande	<i>Cemille Johansen</i>	Tlf.	
Byggeplassadresse	<i>Eidavegen 602</i>	Gnr./bnr	<i>233 / 63</i>
Vegstrekning		Stad	<i>Oslozidlet</i>
Tiltaket ligg i område med reguleringsplan		Nei <input type="checkbox"/> (Søknaden vert handsama hjå Teknisk drift).	
Ja <input type="checkbox"/> Namn på planen: .....		(Søknaden vert handsama hjå Byggesak).	

### Søknad om avkøyrslø

- |                                                                |                                                                  |
|----------------------------------------------------------------|------------------------------------------------------------------|
| <input checked="" type="checkbox"/> Ny avkøyrslø               | <input type="checkbox"/> Bustadeiningar antall..... <i>2</i> stk |
| <input type="checkbox"/> Utvida bruk av eksisterande avkøyrslø | <input type="checkbox"/> Hytte antall .....stk                   |
| <input type="checkbox"/> Flytting av eksisterande avkøyrslø    | <input type="checkbox"/> Industri/Næring                         |
| <input type="checkbox"/> Stenging                              | <input type="checkbox"/> Driftsavkøyrslø                         |
| <input type="checkbox"/> Anna føremål.....                     | <input type="checkbox"/> Andre                                   |

### Vedlegg

- Det vert vist til vedlagt kart/skisse i målestokk 1:500, med påteikna målsett tiltak, som viser avkøyrslø.

### Signatur

Eg er kjend med at vanlege fristar for handsaming ikkje gjeld før løyve til avkøyring er avklart.

Dato:	Tiltakshavar
-------	--------------

Søknad motteke i Teknisk drift, Dato .....

- Uttale
  Søknad godkjent
  Søknad avslått


### Merknader/vilkår

- Sikta ut frå avkøyrsla skal slik at busker, trær o.l. ikkje skal vere til hinder for sikta. Terrang eller plantar må ikkje kome høgare enn 0,5m over vegbana.
- Der avkøyrsla er til hinder for overvatn i veggroft, skal det leggst ned min. 200mm drensør. Røret skal være køyresterkt og leggst slik at veggroft ikkje vert skada og at groftvatn får fritt avløp. Støypekantar i.l som kan skade snøryddeutstyr skal ikkje byggast nærare offentleg veg enn 1m.
- Det skal ikkje førast overvatn ut i offentleg veg. På den første meter frå vegkanten skal det være eit fall frå offentleg veg på 3cm.
- Vedlikehald av drensør og frisisiktfelt skal til einkvar tid haldast vedlike av tiltakshavar.
- Svingradius frå avkøyrsla skal i vegkant være min. 3m, på begge sider av avkøyrsla.
- Avkøyrsla skal verte plassert som vist i søknaden
- Avkøyrsla skal verte plassert som vist i detaljskisse på baksida av dette arket.
- Det skal være mogeleg å snu på eige grunn.
- 

Lindås Kommune, Teknisk drift Dato.....sign. ....



Utleie del av  
komunnsbolig.

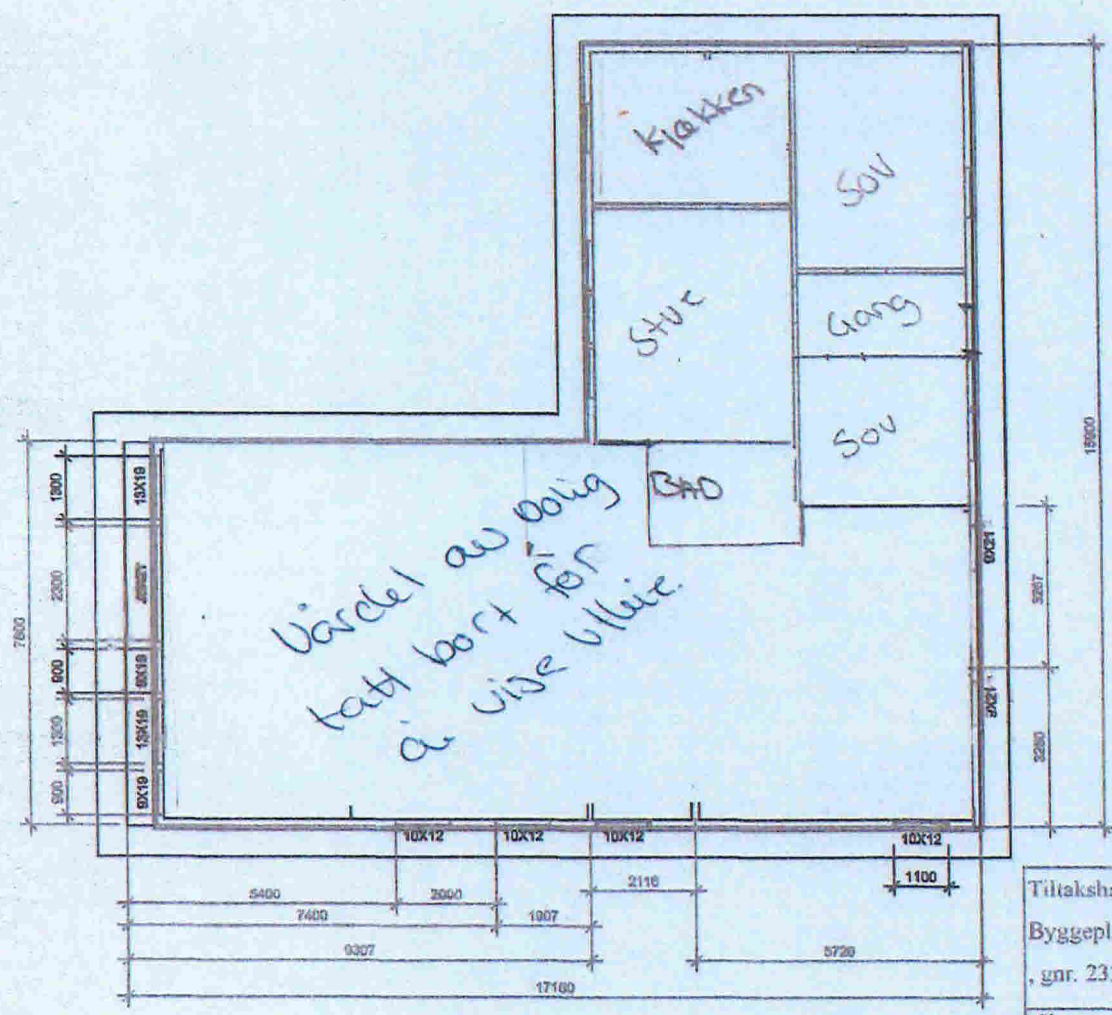

Tiltakshaver: Camilla Angelica Johansen		REV A1 Endret teket på bad/garderoie og soverom 1	
Byggeplass: Eidavegen 602, 5993 Ostereidet		REV A2 Endret teket i stuedøle på høy gavlveg for å utvide	
, gnr. 233, bnr. 63 Kommune: LINDÅS			
Sing. <i>Olo-Johann</i>	Dato: 12.10.2015		
GODKJENT:	Dato:		
HOVEDPLAN		Målestokk: 1:100	PROSJEKT
		TEKEN NR: 02.02.2015	
DRUSSNING	DRUSSNING	DRU	AV: