



Vedlegg nr.
C - 1

Opplysninger gitt i nabovarsel sendes kommunen sammen med søknaden
(Gjenpart av nabovarsel)
Pbl § 21-3

| Tiltak på eiendommen: | | | | | | | |
|-----------------------------------|------|----------|-------------|---------------------|---------|----------|--|
| Gnr. | Bnr. | Festenr. | Seksjonsnr. | Eiendommens adresse | Postnr. | Poststed | |
| 176 | 3 | | | SEIMSSTRANDA 414 | 5912 | SEIM | |
| Eier/fester | | | | Kommune | | | |
| HALLGRIM STOTBEKKRØNNING ANDERSEN | | | | LINDÅS KOMMUNE | | | |

Det varsles herved om

| | | | |
|---|--|---|--|
| <input type="checkbox"/> Nybygg | <input type="checkbox"/> Anlegg | <input checked="" type="checkbox"/> Endring av fasade | <input type="checkbox"/> Riving |
| <input checked="" type="checkbox"/> Påbygg/tilbygg | <input type="checkbox"/> Skilt/reklame | <input type="checkbox"/> Innhegning mot veg | <input checked="" type="checkbox"/> Bruksendring |
| <input type="checkbox"/> Midlertidig bygning, konstruksjon eller anlegg | <input type="checkbox"/> Antennesystem | <input type="checkbox"/> Oppretting/ending av matrikkelenhet (eiendomsdeling) eller bortfeste | <input checked="" type="checkbox"/> Annet |

Dispensasjon etter plan- og bygningsloven kapittel 19

| | | | | |
|--|--|---|-----------------------------------|--------------------|
| <input checked="" type="checkbox"/> Plan- og bygningsloven med forskrifter | <input type="checkbox"/> Kommunale vedtekter | <input checked="" type="checkbox"/> Arealplaner | <input type="checkbox"/> Vegloven | Vedlegg nr. B - |
|--|--|---|-----------------------------------|--------------------|

Arealdisponering

Sett kryss for gjeldende plan

| | | |
|---|--|--|
| <input checked="" type="checkbox"/> Arealdel av kommuneplan | <input type="checkbox"/> Reguleringsplan | <input type="checkbox"/> Bebyggelsesplan |
|---|--|--|

Navn på plan
LNF - OMRÅDE , KOMMUNEPLANENS AREALDEL 2011 - 2023

Beskriv nærmere hva nabovarslet gjelder

1. INNREDE ET VETERINÆRKONTOR PÅ 62 m² I DAGENS LÅVEBYGNING .
2. BYGGE ET TILBYGG PÅ DAGENS INNGANGSPARTI , SAMT PÅBYGG OVER DETTE.
3. TILBAKEFØRE VINDUENE TIL DEN OPPRINNELIGE TYPE.

Vedlegg nr.
Q -

Spørsmål vedrørende nabovarsel rettes til

Foretak/tiltakshaver
HALLGRIM STORBEBEKKRØNNING ANDERSEN

| | | | |
|---------------------|---------------------------|-------------|------------|
| Kontaktperson, navn | E-post | Telefon | Mobil |
| HALLGRIM ANDSERSEN | hallgrimandersen@yahoo.no | 56 39 50 52 | 979 50 102 |

Søknaden kan ses på hjemmeside:
(ikke obligatorisk):

Merknader sendes til

Eventuelle merknader skal være mottatt innen 2 uker etter at dette varsel er sendt.
Ansvarlig søker/tiltakshaver skal sammen med søknad sende innkomne merknader og redegjøre for ev. endringer.

| | |
|--------------------|---------------------------|
| Navn | Postadresse |
| HALLGRIM ANDERSEM | RISÅSEN 4 |
| Postnr. Poststed | E-post |
| 5912 SEIM | hallgrimandersen@yahoo.no |

Følgende vedlegg er sendt med nabovarslet

| Beskrivelse av vedlegg | Gruppe | Nr. fra - til | Ikke relevant |
|----------------------------|--------|---------------|-------------------------------------|
| Dispensasjonssøknad/vedtak | B | 1 - 2 | <input type="checkbox"/> |
| Situasjonsplan | D | 1 - 1 | <input type="checkbox"/> |
| Tegninger snitt, fasade | E | 1 - 2 | <input type="checkbox"/> |
| Andre vedlegg | Q | - | <input checked="" type="checkbox"/> |

Underskrift

Tilsvarende opplysninger med vedlegg er sendt i nabovarsel til berørte naboer og gjenboere.
Mottagere av nabovarsel fremgår av kvittering for nabovarsel.

| | | |
|------|------------|---|
| Sted | Dato | Underskrift ansvarlig søker eller tiltakshaver |
| SEIM | 11.11.2015 | <i>[Signature]</i> |
| | | Gjentas med blokkbokstaver HALLGRIM ANDERSEN |

SØKNAD OM DISPENSASJON

Gnr. 176, Bnr. 3

Lindås kommune

I h.t. Lov om planlegging og byggesaksbehandling
av 27.juni 2008 nr. 71. Ajourført med endringer senest
ved lov 08.mai 2009 nr. 27, delvis trådt i kraft 01.juli 2009

søkes det herved om dispensasjon fra
krav om utarbeidelse av reguleringsplan i
områder hvor det ikke er reguleringsplan.

Eiendommen er i dag en landbrukseiendom, - og eier som er veterinær,
ønsker å innrede et kontor på 62 m², til veterinærpraksis i den store låven.

Øvrig drift på eiendommen er villsau/utegangere.

Seim, 11. 11. 2015


.....

Hallgrim Andersen

Eigar av gnr. 176 , bnr. 3

SØKNAD OM DISPENSASJON**Gnr. 176, Bnr. 3****Lindås kommune**

I h.t. Lov om planlegging og byggesaksbehandling
av 27.juni 2008 nr. 71. Ajourført med endringer senest
ved lov 08.mai 2009 nr. 27, delvis trådt i kraft 01.juli 2009

søkes det herved om dispensasjoner fra

TEK 10.

Uten svært store ekstra ombygginger lar følgende krav seg ikkje utføre :


1. Trykktesting

Seim, 11. 11. 2015



Hallgrim Andersen

Eigar av gnr. 176 , bnr. 3

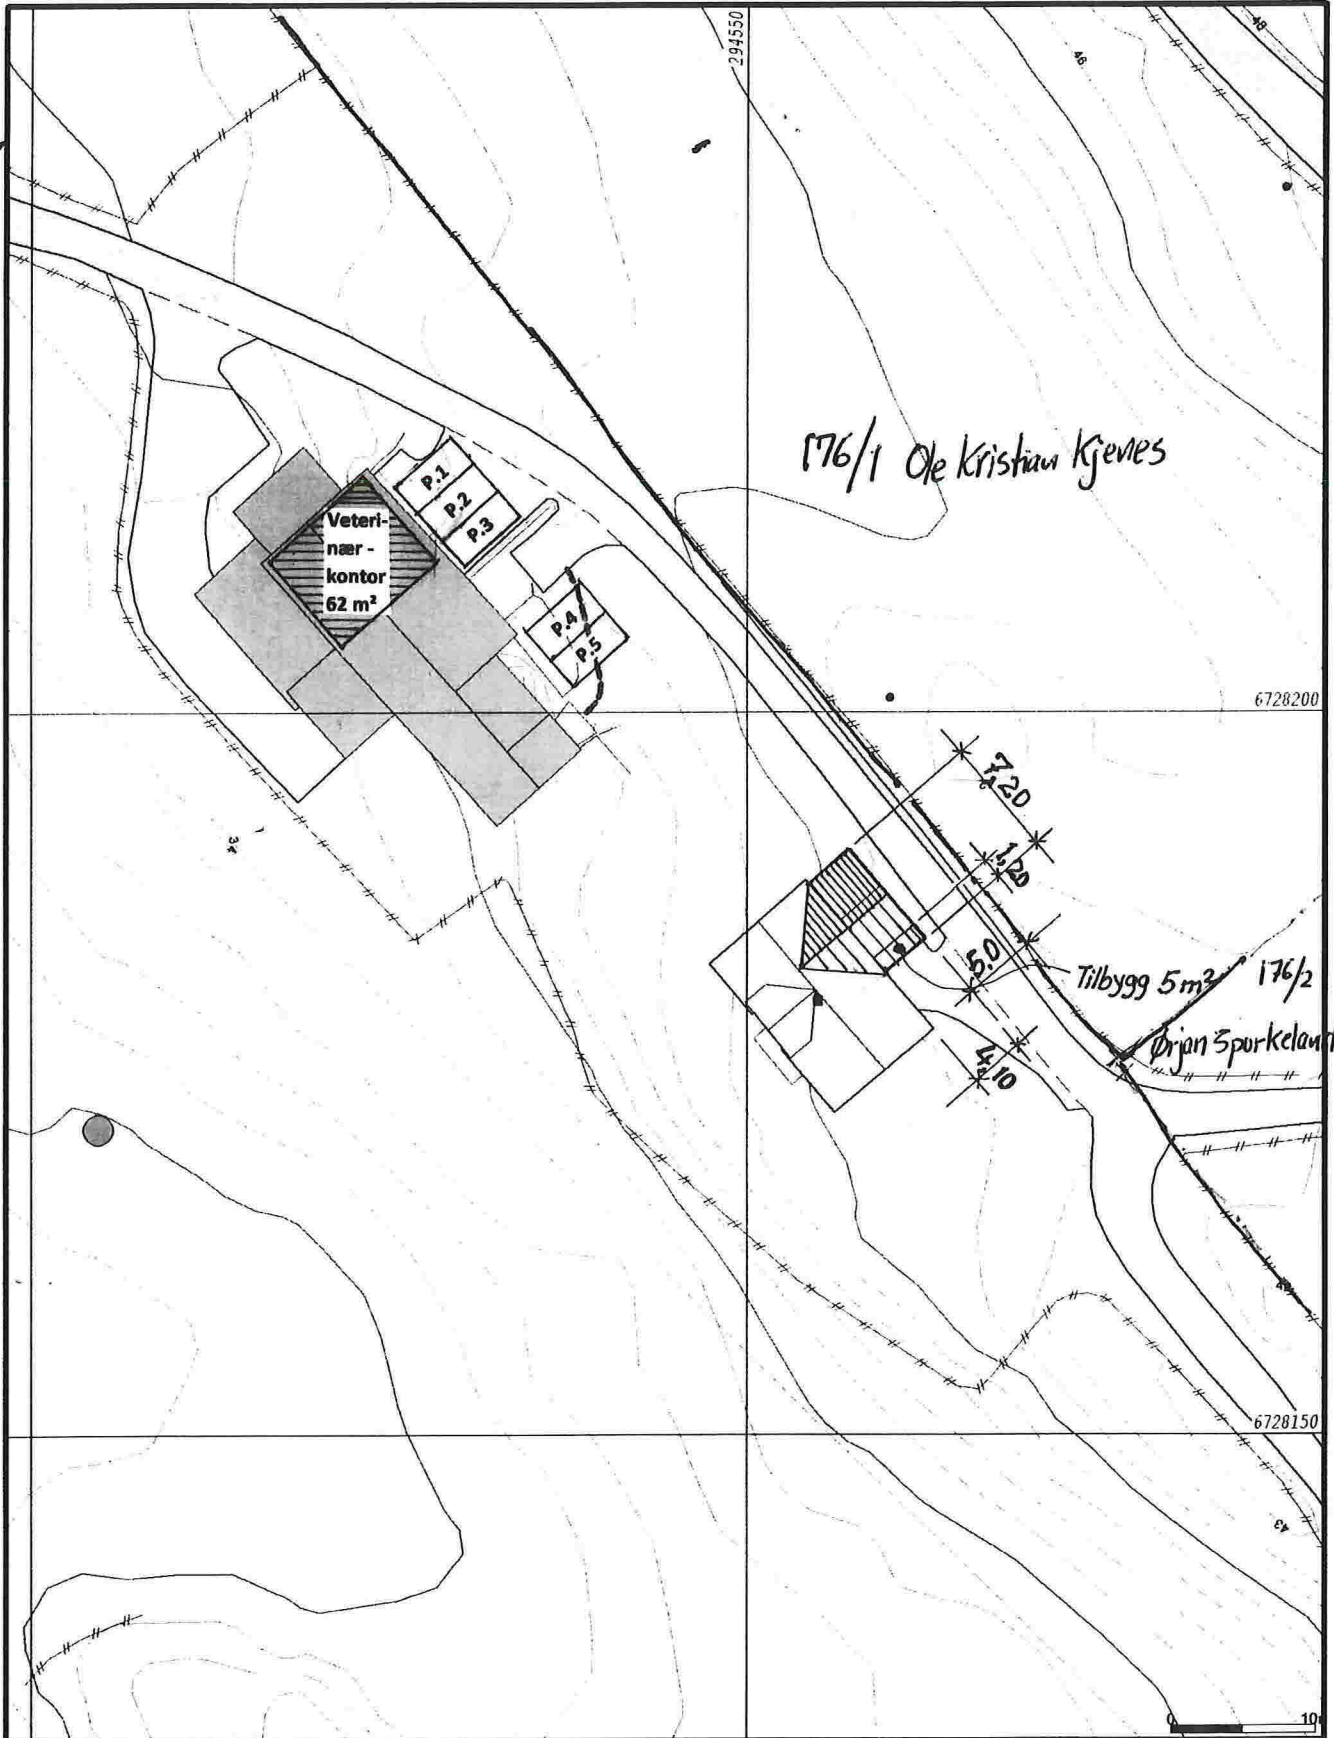

- Målte Grenser
- - - Registrerte Grenser
- ⋯ Udefinert grenser
- ⌄ Terrengmålte grense
- ⊙ Konstruert grensepunkt
- Bolig
- ▨ Bustad m/leilighet
- Våningshus
- Større bustader
- ▤ Hytte/feriehus
- ▥ Garasje/uthus
- ▧ Industri/lager
- ▩ Andre bygg

Beliggenhet og høyder må oppfattes som orienterende.




Lindås kommune
Geodata avdeling




Dato: 2015.04.30
Sign: liei

Gnr 176 bnr 3

Målestokk
1:500

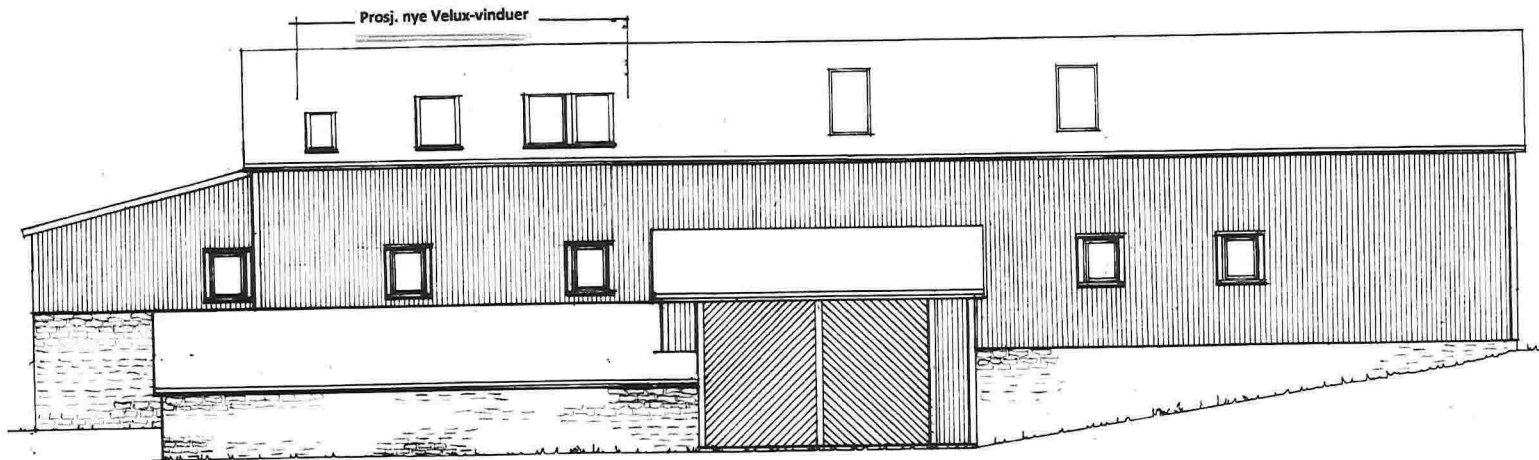


Fasade mot SYD-VEST , Proj. nye takvinduer (Velux)

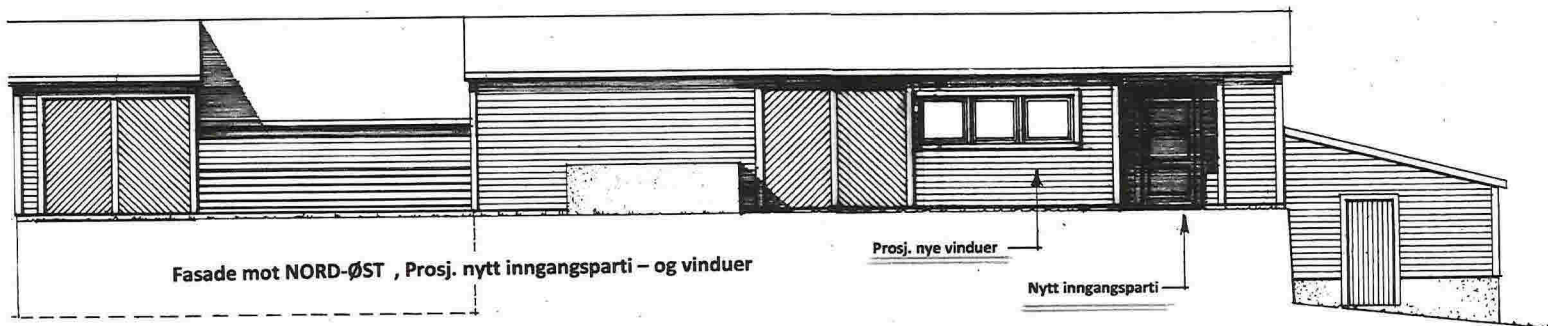

Fasade mot NORD-ØST , Proj. nytt inngangsparti – og vinduer


Proj. nye vinduer

Nytt inngangsparti

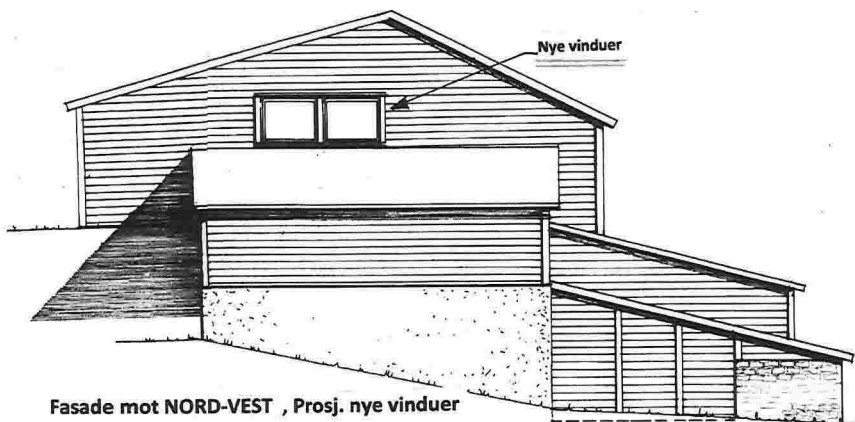

Nye vinduer

Fasade mot NORD-VEST , Proj. nye vinduer

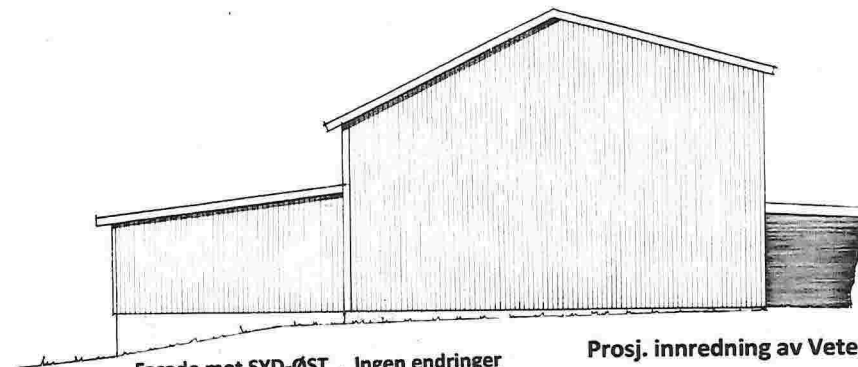

Fasade mot SYD-ØST , Ingen endringer

Proj. innredning av Veterinærkontor i läven ,
Gnr. 176 , Bnr. 3 i Lindås kommune
Endrede fasader i Mål = 1 : 100

Seim , 05. 11. 2015
Arkitekt Knut Willie Jacobsen


E-1




Fasade mot SYD-ØST



Fasade mot NORD-VEST

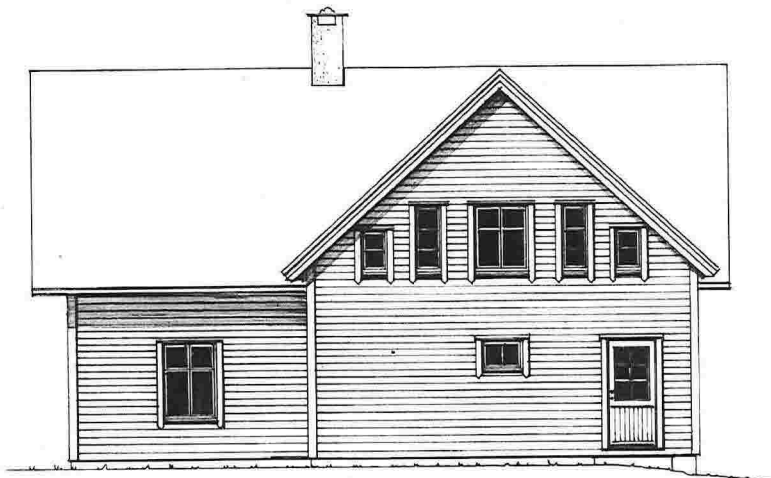

Fasade mot NORD-ØST

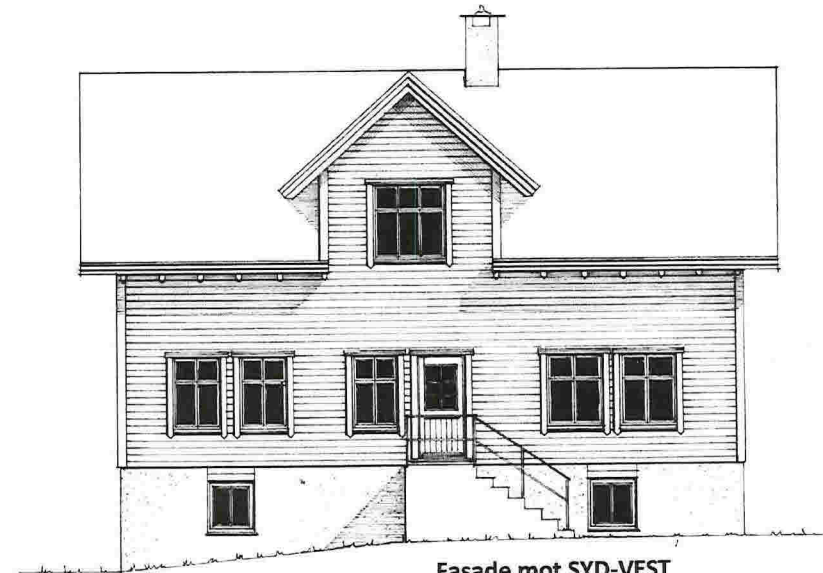

Fasade mot SYD-VEST

Prosj. ombygging av bustaden på Gnr. 176 , Bnr. 3 i Lindås kommune
Fasader i Mål = 1:100

| | | |
|------------------|-----------|-----------|
| Vedlegg C - 2 | Side 1 | - av 1 |
|------------------|-----------|-----------|

Kvittering for nabovarsel sendes kommunen sammen med søknaden

Nabovarsel kan enten sendes som rekommandert sending, overleveres personlig mot kvittering eller sendes på e-post mot kvittering. Med kvittering for mottatt e-post menes en e-post fra nabo/gjenboer som bekrefter å ha mottatt nabovarslet. Ved personlig overlevering vil signatur gjelde som bekreftelse på at varslet er mottatt. Det kan også signeres på at man gir samtykke til tiltaket.

| Tiltaket gjelder | | | | | | | |
|-------------------|-----------------------------|------|----------|-------------|-------------|-----------------------|----------------|
| Eiendom/byggested | Gnr. | Bnr. | Festenr. | Seksjonsnr. | Bygningsnr. | Bolignr. | Kommune |
| | 176 | 3 | | | | | LINDÅS KOMMUNE |
| | Adresse SEIMSSTRANDA 414 | | | | Postnr. | Poststed 5912 SEIM | |

Følgende naboer har mottatt eller fått rek. sending av vedlagte nabovarsel med tilhørende vedlegg:

| Nabo-/gjenboereiendom | | | | Eier/fester av nabo-/gjenboereiendom | | | |
|---|------|----------|------------------------|---|-------------------|----------|------------------------|
| Gnr. | Bnr. | Festenr. | Seksjonsnr. | Eiers/festers navn | Dato sendt e-post | | |
| 176 | 1 | | | OLE KRISTIAN KJENES | | | |
| Adresse SEIMSSTRANDA 421 | | | | Adresse SEIMSSTRANDA 421 | | | |
| Postnr. Poststed 5912 SEIM | | | | Postnr. Poststed 5912 SEIM | | | |
| Personlig kvittering for | | Dato | Sign. | Personlig kvittering for | | Dato | Sign. |
| <input type="checkbox"/> mottatt varsel | | | <i>ingen merkeblad</i> | <input checked="" type="checkbox"/> samtykke til tiltaket | | 15/11-15 | <i>Sigbjørn Kjenes</i> |

| Nabo-/gjenboereiendom | | | | Eier/fester av nabo-/gjenboereiendom | | | |
|---|------|----------|------------------------|---|-------------------|----------|-------------------------|
| Gnr. | Bnr. | Festenr. | Seksjonsnr. | Eiers/festers navn | Dato sendt e-post | | |
| 176 | 2 | | | ØRJAN SPURKELAND | | | |
| Adresse SEIMSSTRANDA 413 | | | | Adresse SEIMSSTRANDA 413 | | | |
| Postnr. Poststed 5912 SEIM | | | | Postnr. Poststed 5912 SEIM | | | |
| Personlig kvittering for | | Dato | Sign. | Personlig kvittering for | | Dato | Sign. |
| <input type="checkbox"/> mottatt varsel | | | <i>ingen merkeblad</i> | <input checked="" type="checkbox"/> samtykke til tiltaket | | 18/11-15 | <i>Ørjan Spurkeland</i> |

| Nabo-/gjenboereiendom | | | | Eier/fester av nabo-/gjenboereiendom | | | |
|---|------|----------|--------------------|---|-------------------|------|-------------------------|
| Gnr. | Bnr. | Festenr. | Seksjonsnr. | Eiers/festers navn | Dato sendt e-post | | |
| 176 | 4 | | | ANNE KARIN - og TRYGVE NESSE | | | |
| Adresse SEIMSSTRANDA 388 | | | | Adresse SEIMSSTRANDA 388 | | | |
| Postnr. Poststed 5912 SEIM | | | | Postnr. Poststed 5912 SEIM | | | |
| Personlig kvittering for | | Dato | Sign. | Personlig kvittering for | | Dato | Sign. |
| <input type="checkbox"/> mottatt varsel | | 18/11 | <i>ingen merke</i> | <input checked="" type="checkbox"/> samtykke til tiltaket | | | <i>Anne Karin Nesse</i> |

| Nabo-/gjenboereiendom | | | | Eier/fester av nabo-/gjenboereiendom | | | |
|--|------|----------|------------------------------|--|-------------------|------|-------|
| Gnr. | Bnr. | Festenr. | Seksjonsnr. | Eiers/festers navn | Dato sendt e-post | | |
| 176 | 30 | | | STATENS VEGVESEN , REGION VEST | | | |
| Adresse SEIMSSTRANDA | | | | Adresse ASKEDALEN 4 | | | |
| Postnr. Poststed 5912 SEIM | | | | Postnr. Poststed 6863 LEIKANGER | | | |
| Personlig kvittering for | | Dato | Sign. | Personlig kvittering for | | Dato | Sign. |
| <input checked="" type="checkbox"/> mottatt varsel | | 20/11-15 | <i>Anne Træffelt Stanger</i> | <input type="checkbox"/> samtykke til tiltaket | | | |

| Nabo-/gjenboereiendom | | | | Eier/fester av nabo-/gjenboereiendom | | | |
|--|------|----------|-------------------|---|-------------------|----------|-------------------|
| Gnr. | Bnr. | Festenr. | Seksjonsnr. | Eiers/festers navn | Dato sendt e-post | | |
| 176 | 33 | | | INGER MARIE - og OLAV SKAAR | | | |
| Adresse SEIMSSTRANDA 412 | | | | Adresse SEIMSSTRANDA 412 | | | |
| Postnr. Poststed 5912 SEIM | | | | Postnr. Poststed 5912 SEIM | | | |
| Personlig kvittering for | | Dato | Sign. | Personlig kvittering for | | Dato | Sign. |
| <input checked="" type="checkbox"/> mottatt varsel | | 16.11.15 | <i>Olav Skaar</i> | <input checked="" type="checkbox"/> samtykke til tiltaket | | 16.11.15 | <i>Olav Skaar</i> |

Det er per dags dato innlevert rekommandert sending til ovennevnte adressater.

Samlet antall sendinger: 5 Sign.

Kvittering for nabovarsel sendes kommunen sammen med søknaden

Nabovarsel kan enten sendes som rekommandert sending, overleveres personlig mot kvittering eller sendes på e-post mot kvittering. Med kvittering for mottatt e-post menes en e-post fra nabo/gjenboer som bekrefter å ha mottatt nabovarselet. Ved personlig overlevering vil signatur gjelde som bekreftelse på at varselet er mottatt. Det kan også signeres på at man gir samtykke til tiltaket.

Tiltaket gjelder

| | | | | | | | |
|-----------------------|------------------|------|----------|-------------|-------------|----------|----------------|
| Eiendom/ byggested | Gnr. | Bnr. | Festenr. | Seksjonsnr. | Bygningsnr. | Bollgnr. | Kommune |
| | 176 | 3 | | | | | LINDÅS KOMMUNE |
| | Adresse | | | | Postnr. | Poststed | |
| | SEIMSSTRANDA 414 | | | | 5912 | SEIM | |

Følgende naboer har mottatt eller fått rek. sending av vedlagte nabovarsel med tilhørende vedlegg:

| Nabo-/gjenboereiendom | | | | Eier/fester av nabo-/gjenboereiendom | | | |
|--|----------|----------|-------------|---|----------|----------------------|---------------------|
| Gnr. | Bnr. | Festenr. | Seksjonsnr. | Eiers/festers navn | | Dato sendt e-post | |
| 176 | 5 | | | GERD - og KRISTIAN FREDRIK ROSSNES | | | |
| Adresse | | | | Adresse | | Kvittering vedlegges | |
| SEIMSSTRANDA 391 | | | | SEIMSSTRANDA 391 | | | |
| Postnr. | Poststed | | | Postnr. | Poststed | | Poststedets reg.nr. |
| 5912 | SEIM | | | 5912 | SEIM | | |
| Personlig kvittering for | | Dato | Sign. | Personlig kvittering for | | Dato | Sign. |
| <input checked="" type="checkbox"/> mottatt varsel | | | | <input checked="" type="checkbox"/> samtykke til tiltaket | | 15-11-15 | Gerd Rossnes |


| Nabo-/gjenboereiendom | | | | Eier/fester av nabo-/gjenboereiendom | | | |
|---|----------|----------|-------------|--|----------|----------------------|---------------------|
| Gnr. | Bnr. | Festenr. | Seksjonsnr. | Eiers/festers navn | | Dato sendt e-post | |
| | | | | | | | |
| Adresse | | | | Adresse | | Kvittering vedlegges | |
| | | | | | | | |
| Postnr. | Poststed | | | Postnr. | Poststed | | Poststedets reg.nr. |
| | | | | | | | |
| Personlig kvittering for | | Dato | Sign. | Personlig kvittering for | | Dato | Sign. |
| <input type="checkbox"/> mottatt varsel | | | | <input type="checkbox"/> samtykke til tiltaket | | | |

| Nabo-/gjenboereiendom | | | | Eier/fester av nabo-/gjenboereiendom | | | |
|---|----------|----------|-------------|--|----------|----------------------|---------------------|
| Gnr. | Bnr. | Festenr. | Seksjonsnr. | Eiers/festers navn | | Dato sendt e-post | |
| | | | | | | | |
| Adresse | | | | Adresse | | Kvittering vedlegges | |
| | | | | | | | |
| Postnr. | Poststed | | | Postnr. | Poststed | | Poststedets reg.nr. |
| | | | | | | | |
| Personlig kvittering for | | Dato | Sign. | Personlig kvittering for | | Dato | Sign. |
| <input type="checkbox"/> mottatt varsel | | | | <input type="checkbox"/> samtykke til tiltaket | | | |

| Nabo-/gjenboereiendom | | | | Eier/fester av nabo-/gjenboereiendom | | | |
|---|----------|----------|-------------|--|----------|----------------------|---------------------|
| Gnr. | Bnr. | Festenr. | Seksjonsnr. | Eiers/festers navn | | Dato sendt e-post | |
| | | | | | | | |
| Adresse | | | | Adresse | | Kvittering vedlegges | |
| | | | | | | | |
| Postnr. | Poststed | | | Postnr. | Poststed | | Poststedets reg.nr. |
| | | | | | | | |
| Personlig kvittering for | | Dato | Sign. | Personlig kvittering for | | Dato | Sign. |
| <input type="checkbox"/> mottatt varsel | | | | <input type="checkbox"/> samtykke til tiltaket | | | |

| Nabo-/gjenboereiendom | | | | Eier/fester av nabo-/gjenboereiendom | | | |
|---|----------|----------|-------------|--|----------|----------------------|---------------------|
| Gnr. | Bnr. | Festenr. | Seksjonsnr. | Eiers/festers navn | | Dato sendt e-post | |
| | | | | | | | |
| Adresse | | | | Adresse | | Kvittering vedlegges | |
| | | | | | | | |
| Postnr. | Poststed | | | Postnr. | Poststed | | Poststedets reg.nr. |
| | | | | | | | |
| Personlig kvittering for | | Dato | Sign. | Personlig kvittering for | | Dato | Sign. |
| <input type="checkbox"/> mottatt varsel | | | | <input type="checkbox"/> samtykke til tiltaket | | | |

Det er per dags dato innlevert rekommandert sending til ovennevnte adressater.

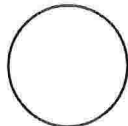
Samlet antall sendinger: 6 Sign. 




Naboliste for 176 / 3

| Komm. | Matrikelnr | Rolle | Status | Eier | Bruksenhet | Adresse | Andel |
|-----------------|---------------------|--------------|--------|---------------------------------|------------|-------------------------------|-------|
| 1263 | 176 / 1 | H | | KJENES OLE KRISTIAN | | SEIMSSTRANDA 421 5912 SEIM | 1 / 1 |
| 1263 | 176 / 2 | H | | SPURKELAND ØRJAN | | SEIMSSTRANDA 413 5912 SEIM | 1 / 1 |
| 1263 | 176 / 4 | H | | NESSE ANNE KARIN | | SEIMSSTRANDA 388 5912 SEIM | 1 / 2 |
| | | H | | NESSE TRYGVE | | SEIMSSTRANDA 388 5912 SEIM | 1 / 2 |
| 1263 | 176 / 5 | H | | ROSSNES GERD | | SEIMSSTRANDA 391 5912 SEIM | 1 / 2 |
| | | H | | ROSSNES KRISTIAN FREDRIK | | SEIMSSTRANDA 391 5912 SEIM | 1 / 2 |
| 1263 | 176 / 16 | H | | FALCH ØYSTEIN | | | 1 / 1 |
| 1263 | 176 / 20 | H | | SPURKELAND BJØRN ÅGE | | SEIMSSTRANDA 450 5912 SEIM | 1 / 1 |
| 1263 | 176 / 30 | AE | | HORDALAND FYLKESKOMMUNE | | Postboks 7900 5020 BERGEN | |
| | | KE | | STATENS VEGVESEN REGION VEST | | Askedalen 4 6863 LEIKANGER | |
| 1263 | 176 / 33 | H | | SKAAR INGER MARIE BJORDAL | | SEIMSSTRANDA 412 5912 SEIM | 1 / 2 |
| | | H | | SKAAR OLAV | | SEIMSSTRANDA 412 5912 SEIM | 1 / 2 |

C-4

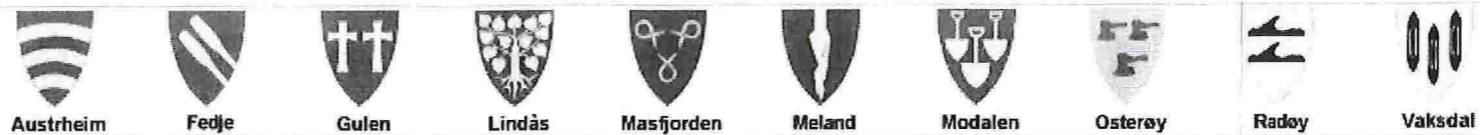

- Tema** Teiknforklaring
- Søk**
- Stad eller adresse
- Færre val <<<
- Fylke: Hordaland
- Kommune: Lindås (1263)
- G.nr. B.nr. F.nr.: 176 3 Finn
- Gå til målestokk** 1:1874
- Kommune**
- Karttype**
- Siste nytt!!!**
- I Nordhordland**
- Adresser Vaksdal**
- Eldre flyfoto**
- Trafikkmeldingar**
- Lokale stadnamn**
- Ledige kommunale tomtar**
- Renovasjon**
- Næring**
- Off. bygg og anlegg**
- Planar**
- Flyfoto/Skråfoto**
- Kultur**
- Natur og friluftsliv**

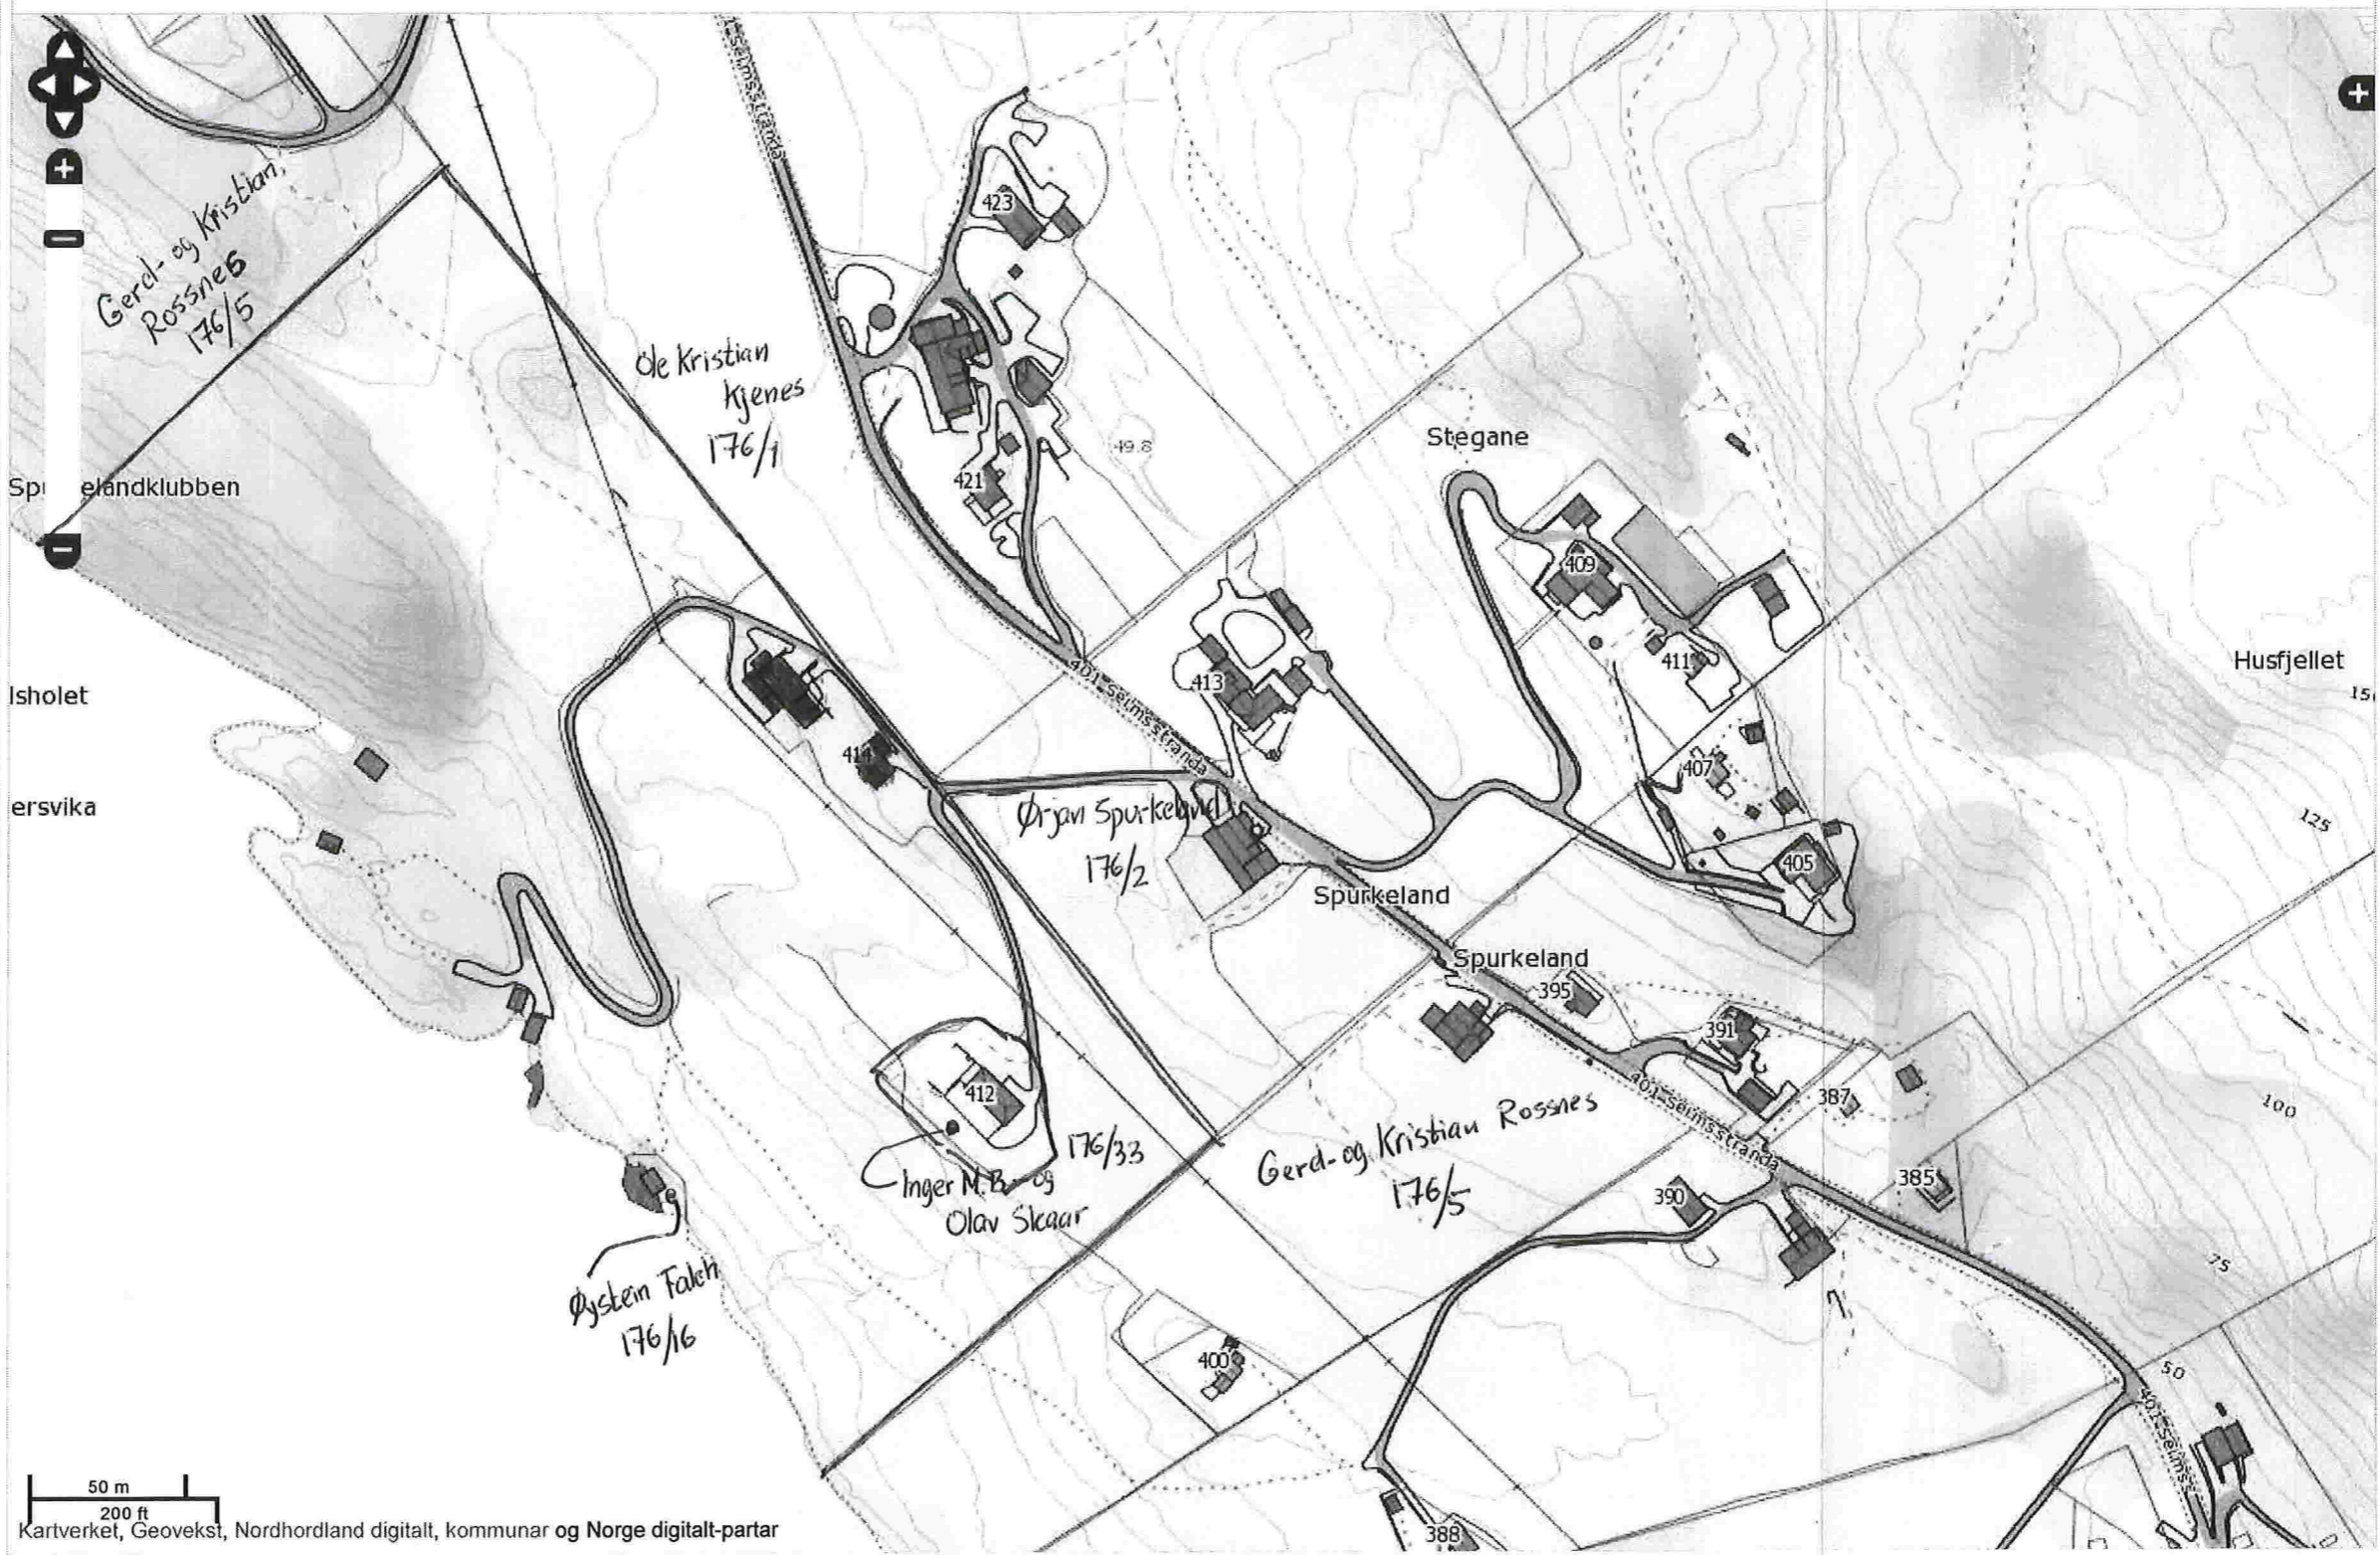

50 m
200 ft
Kartverket, Geovekst, Nordhordland digitalt, kommunar og Norge digitalt-partar

- Meny**
- Om**
- Nordhordland
- Norhordland
- Nordhordland
- Kartet i informasjonsversjon er kart
- Du kan byggesaker, NGIR, ka, Business, Bergen, Breibank, Adresse
- Adaptiv

Om løp
For meir
www.avinet.no
© www.avinet.no