


Dyrkolbotn Fjellstove- Ny personalbustad Profil 1	Tegner av km	Saksbehandler
	Sidemannskont.	Prosjektansvarlig
Medaas Oppmåling Litlevika 47, 5914 Isdalstø Tlf. 48287188, E-Post: kjameda@online.no	Dato 14.11.2015	Målestokk 1: 200
	Prosj.nr.	1: 200
Tegn.nr. 1	Rev.	

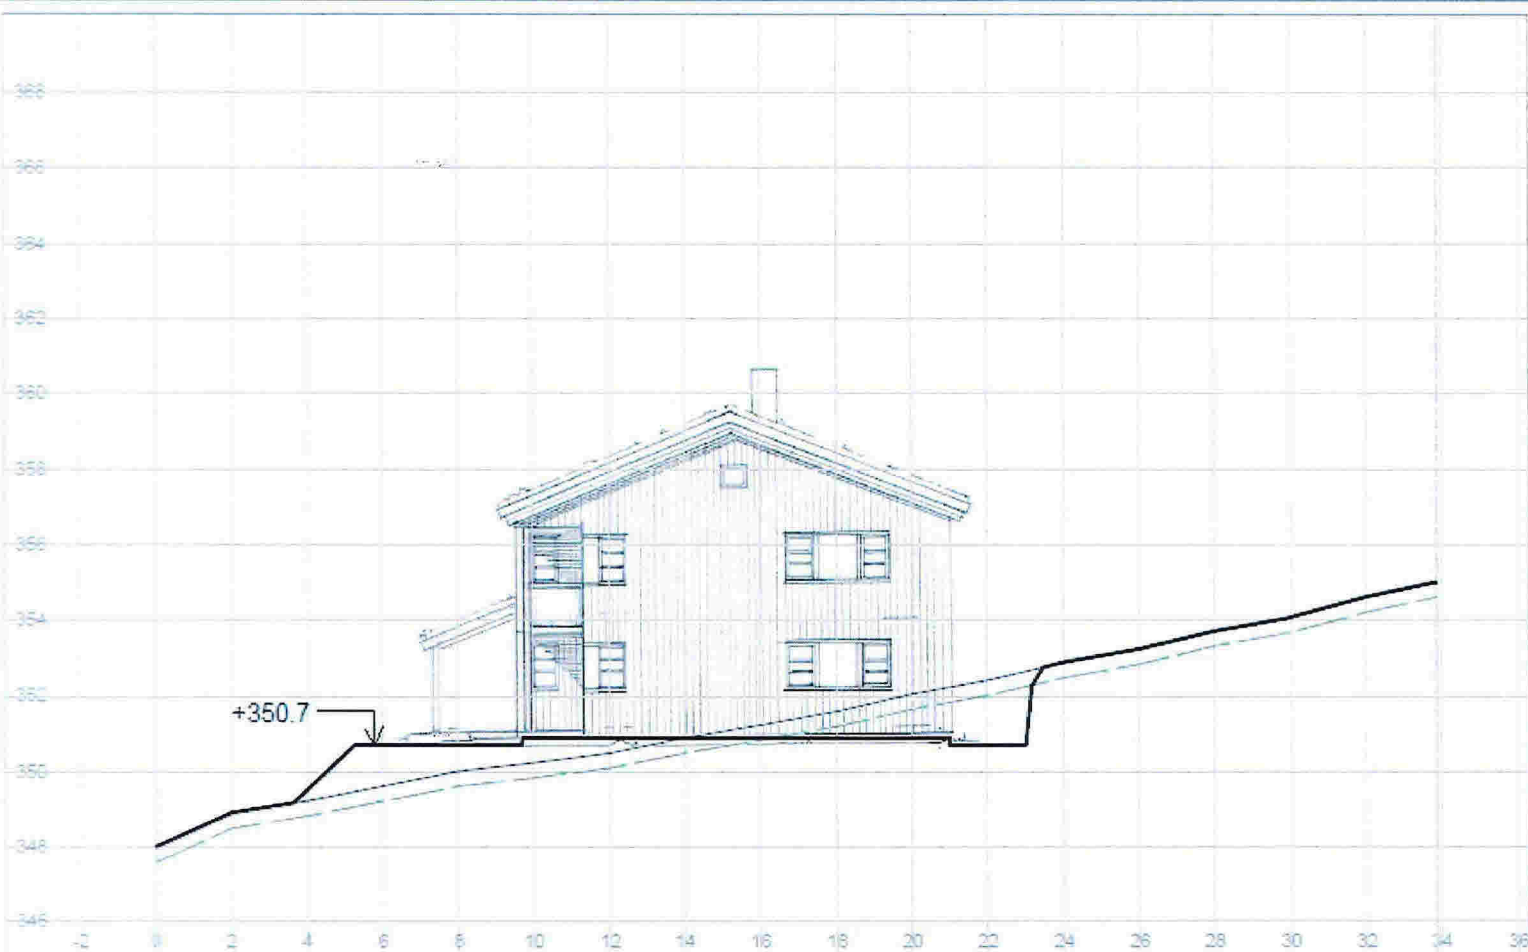


Profil h.	347.99	347.99	350.80	350.80	354.09	354.09	355.03	355.03
Terreng h.	347.99		350.25	350.80	352.07	350.80	354.09	355.03

Dyrkolbotn Fjellstove- Ny personalbustad  
 Profil 2

Medaas Oppmåling  
 Litlevika 47, 5814 Isdalstø  
 Tlf. 48287158, E-Post: kjameda@online.no

Tegnet av	km	Saksbehandler
Sidemannskont.		Prosjektansvarlig
Dato	14.11.2015	Målestokk
Prosj.nr.		1: 200
		1: 200
Tegn.nr.	1	Rev.

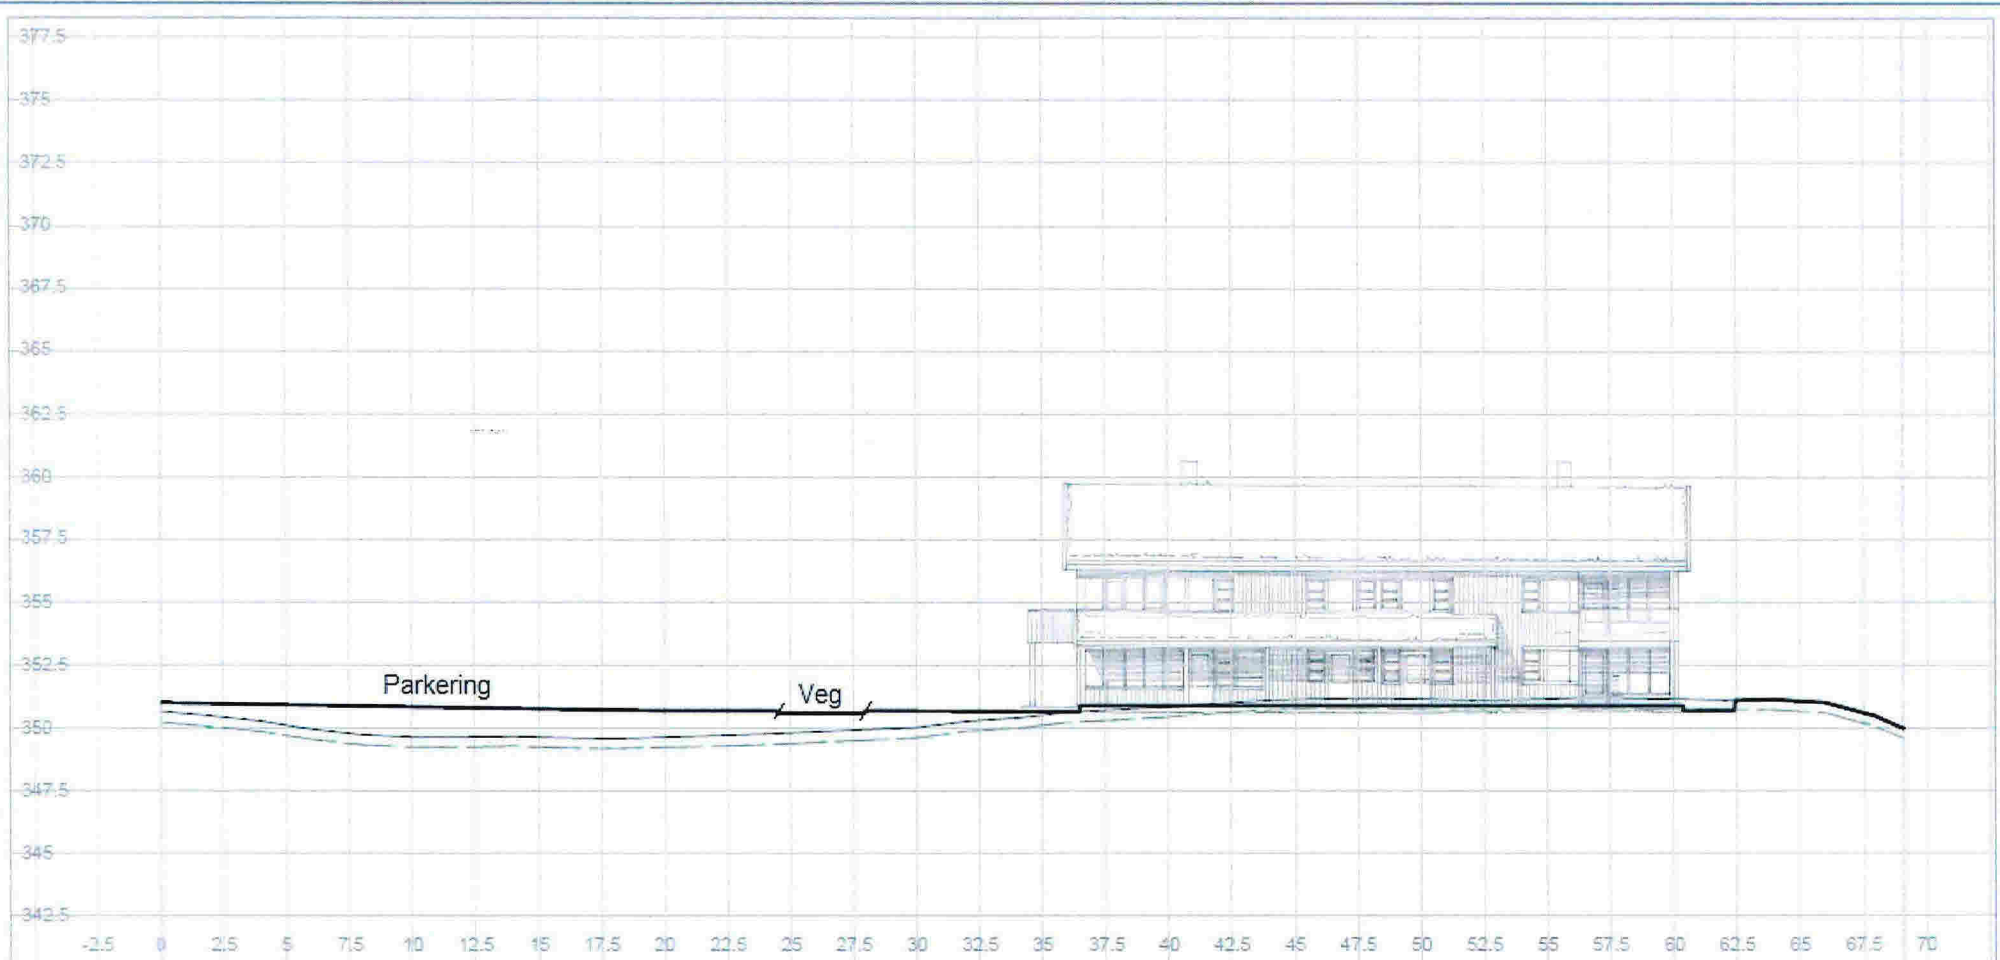

Profil h.	351.00	350.85	350.70	350.58	350.90	350.90	350.90	349.98
Terreng h.	350.65	349.65	349.65	350.03	350.85	351.17	351.17	349.98


Dyrkolbotn Fjellstove- ny personalbustad

Profil 3


Medaas Oppmåling

Litevika 47, 5014 Isdalste  
 Tlf: 48287186, E-Post: kjameda@online.no

Tegnet av km	Saksbehandler
Sidemannskont.	Prosjektansvarlig
Dato 14.11.2015	Målestokk 1: 300
Prosj.nr.	1: 300
Tegn.nr. 1	Rev.

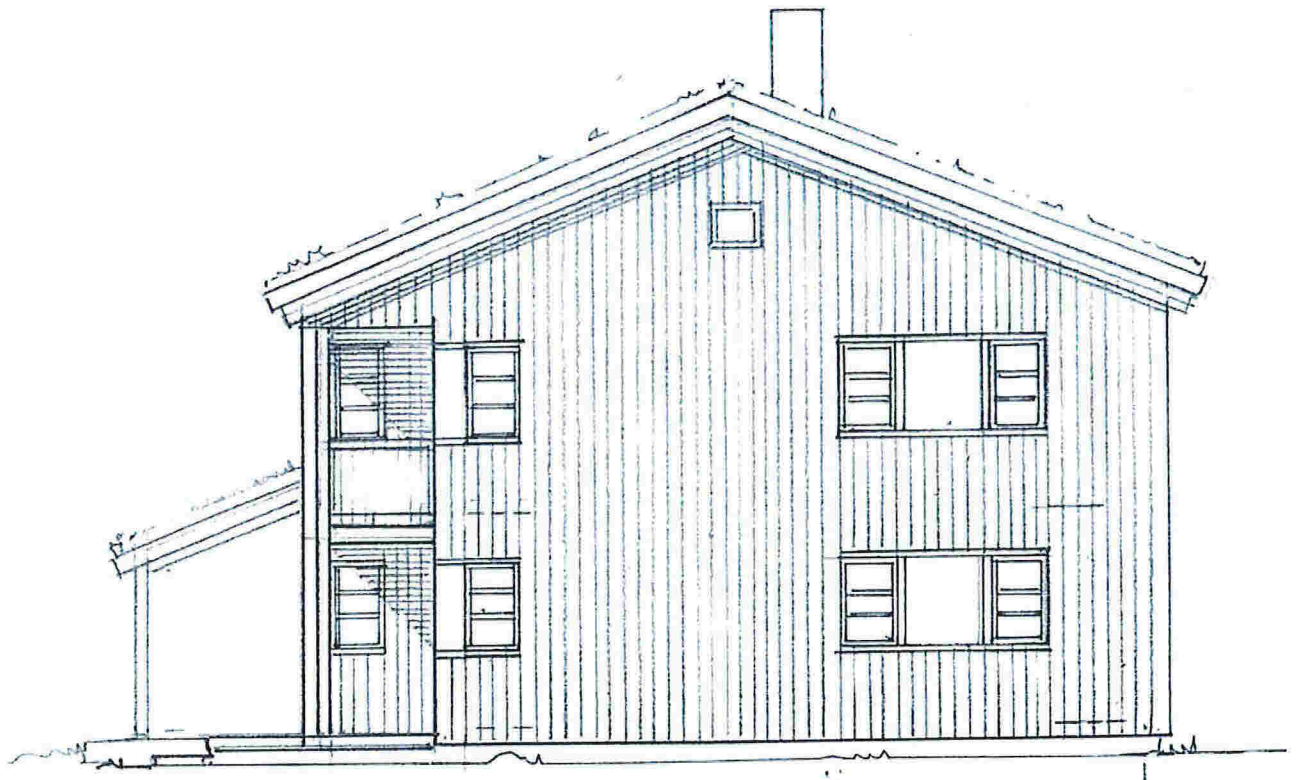


FASADE MOT SYD-ØST

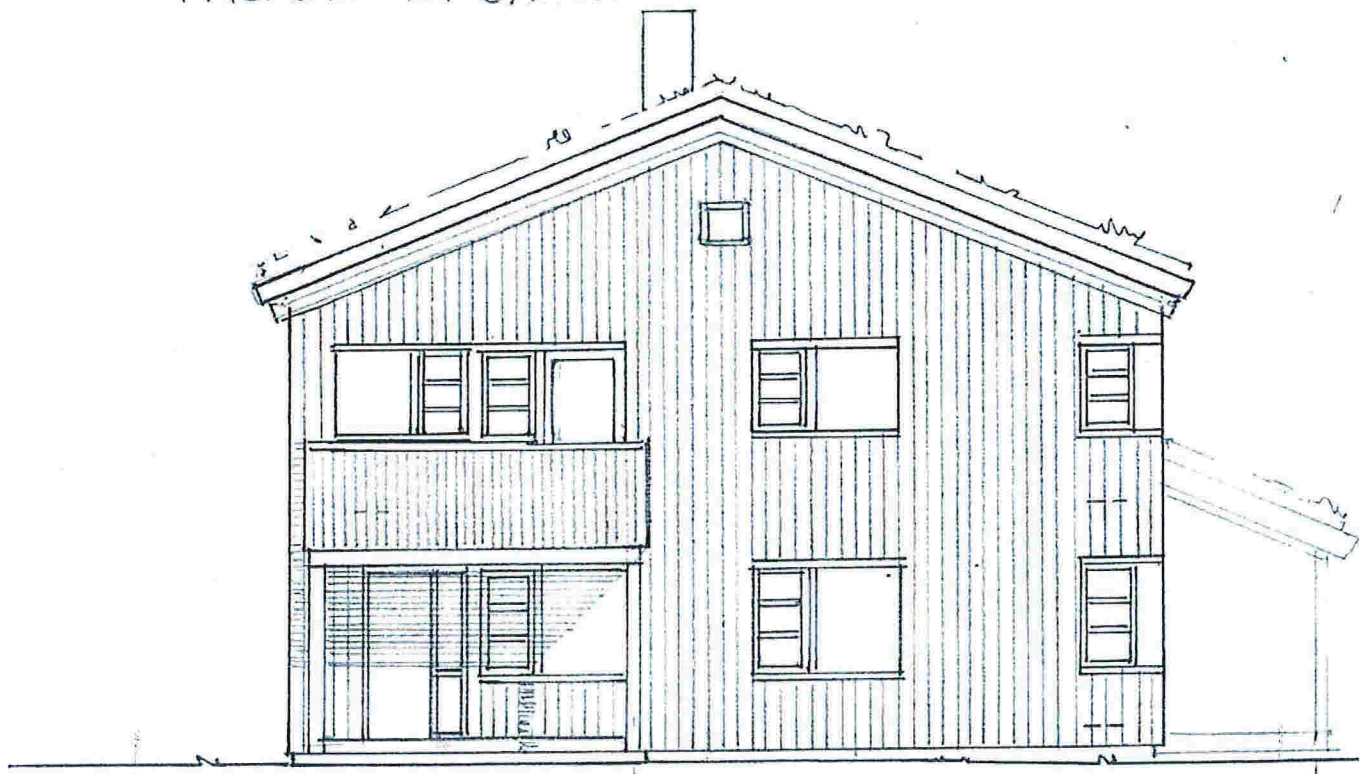

FASADE MOT NORDVEST


DYRKOLBOTN FJELLSTOVE - PERSONALBOLIG	15.06.2015
Fasader Nord-vest og Syd-øst	M 1 : 100
Siv. ark. MNAL Anne Lise Nos	
Øvre Bakklandet 1B	
7013 Trondheim - Tlf 911 12 757	
	04



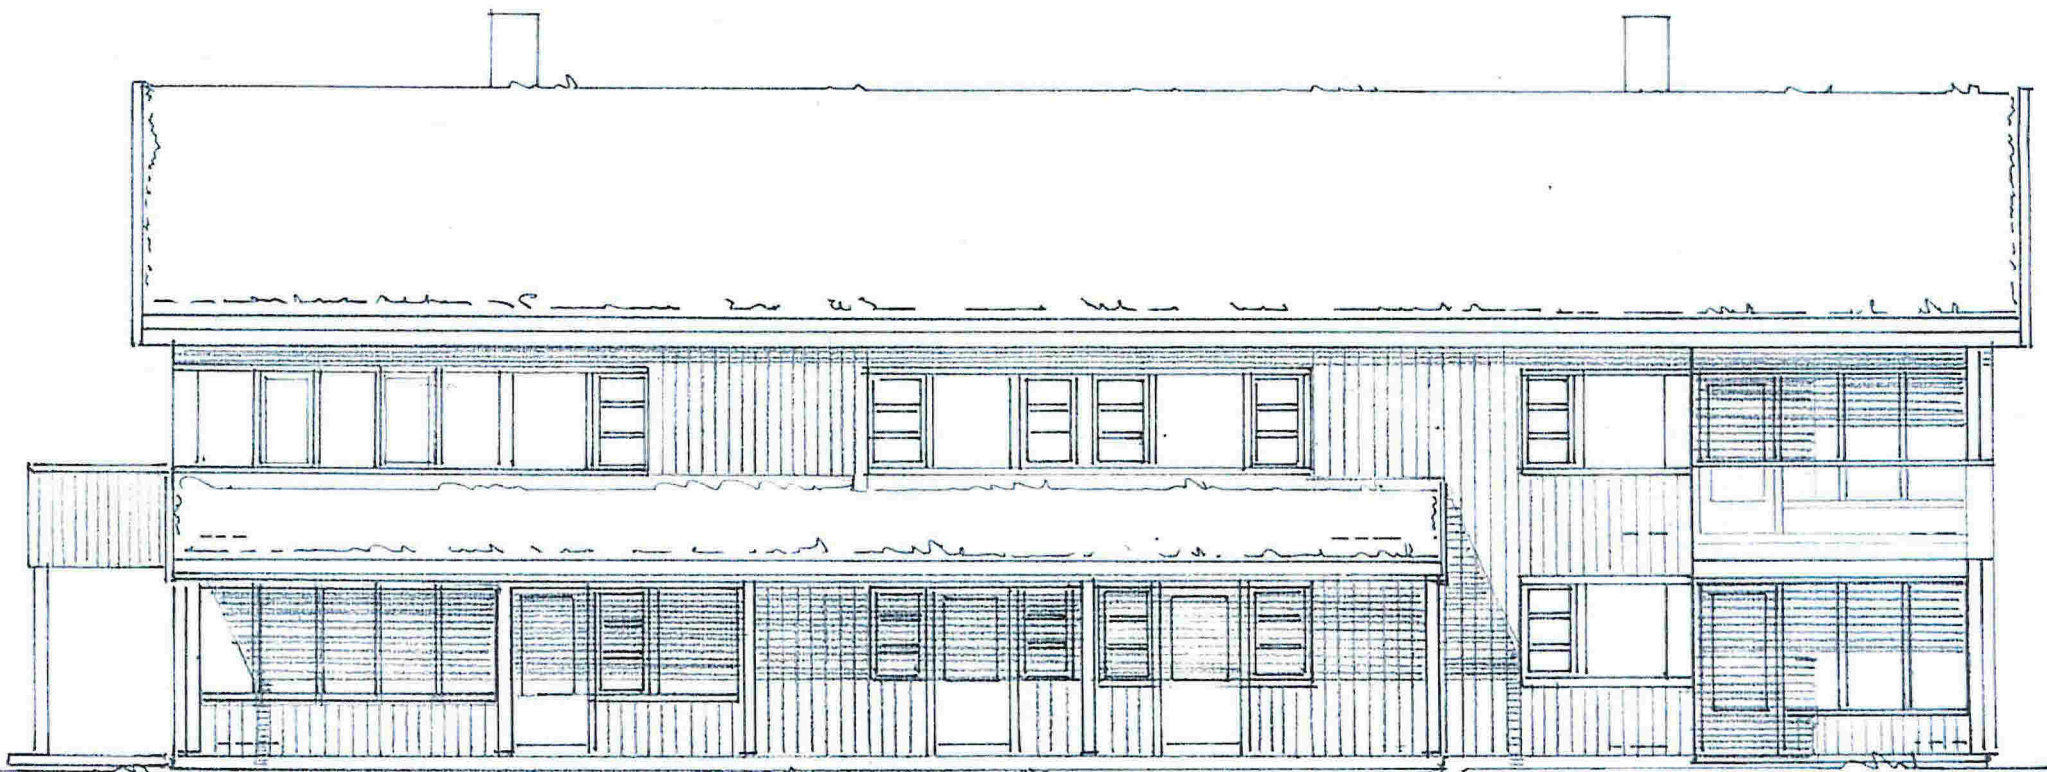


FASADE MOT SYD-VEST

DYRKOLBOTN FJELLSTOVE - PERSONALBOLIG	15.06.2015
Fasade Syd-vest	M 1 : 100
Siv. ark. MNAL Anne Lise Nos Øvre Baklandet 1B 7013 Trondheim - Tlf 911 12 757	05

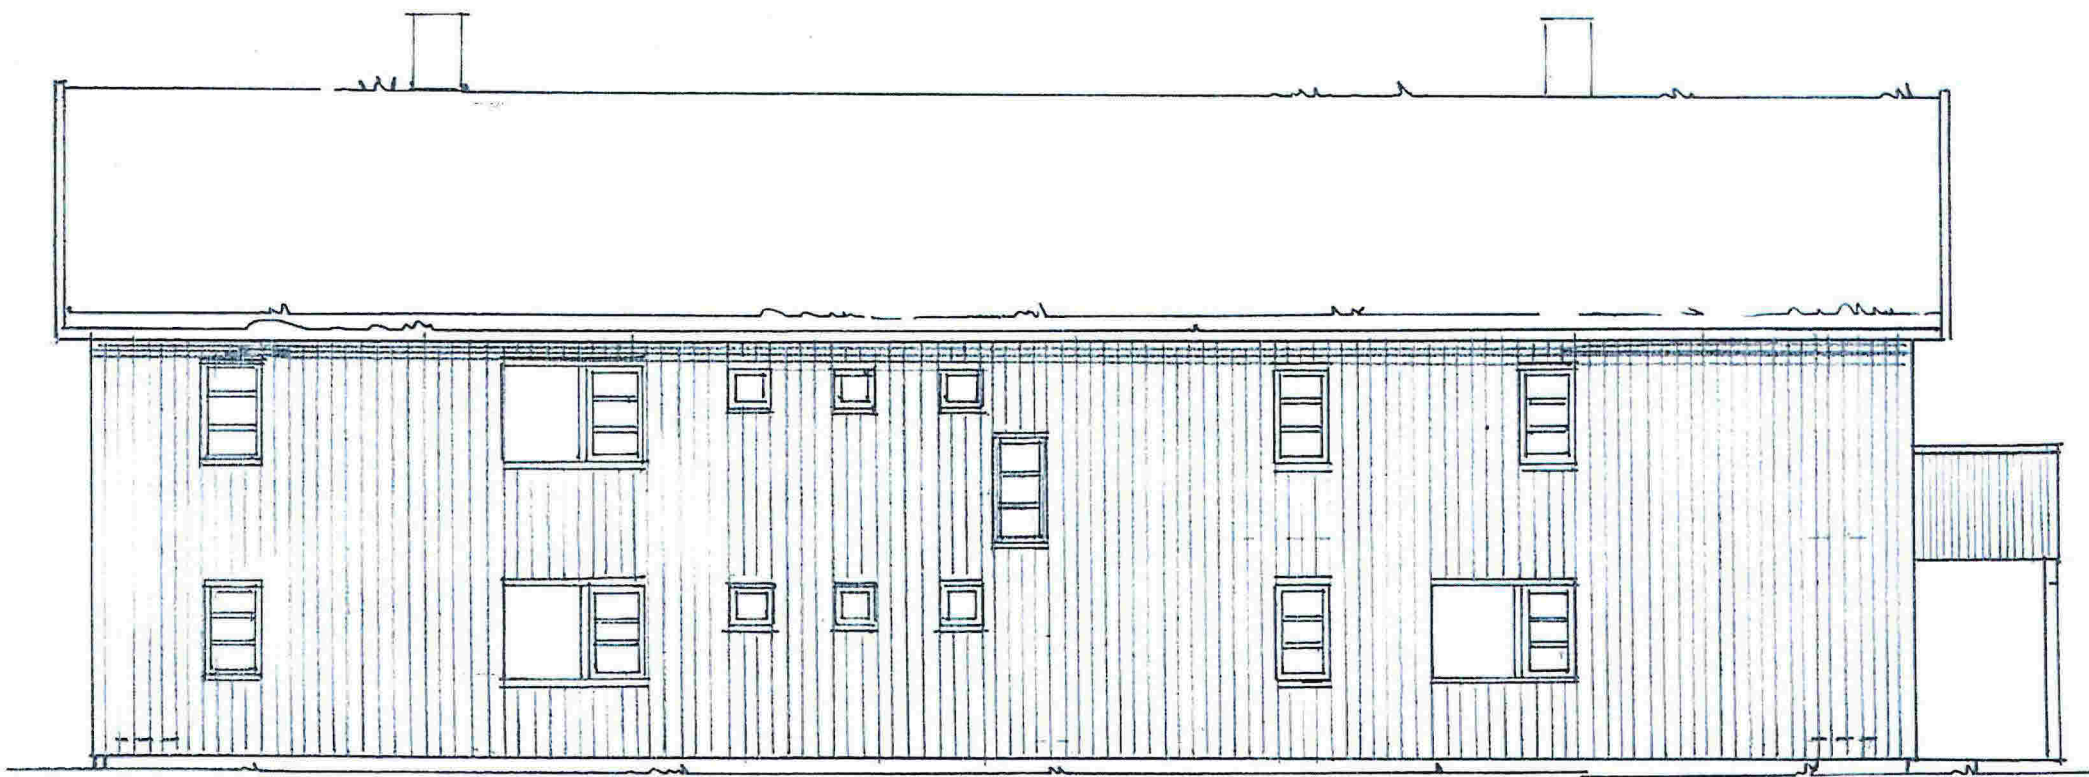


FASADE MOT NORD-ØST

DYRKOLBOTN FJELLSTOVE - PERSONALBOLIG	15.06.2015
Fasade Nord-øst	M 1 : 100
Siv. ark. MNAL Anne Lise Nos Øvre Baklandet 1B 7013 Trondheim - Tlf 911 12 757	06

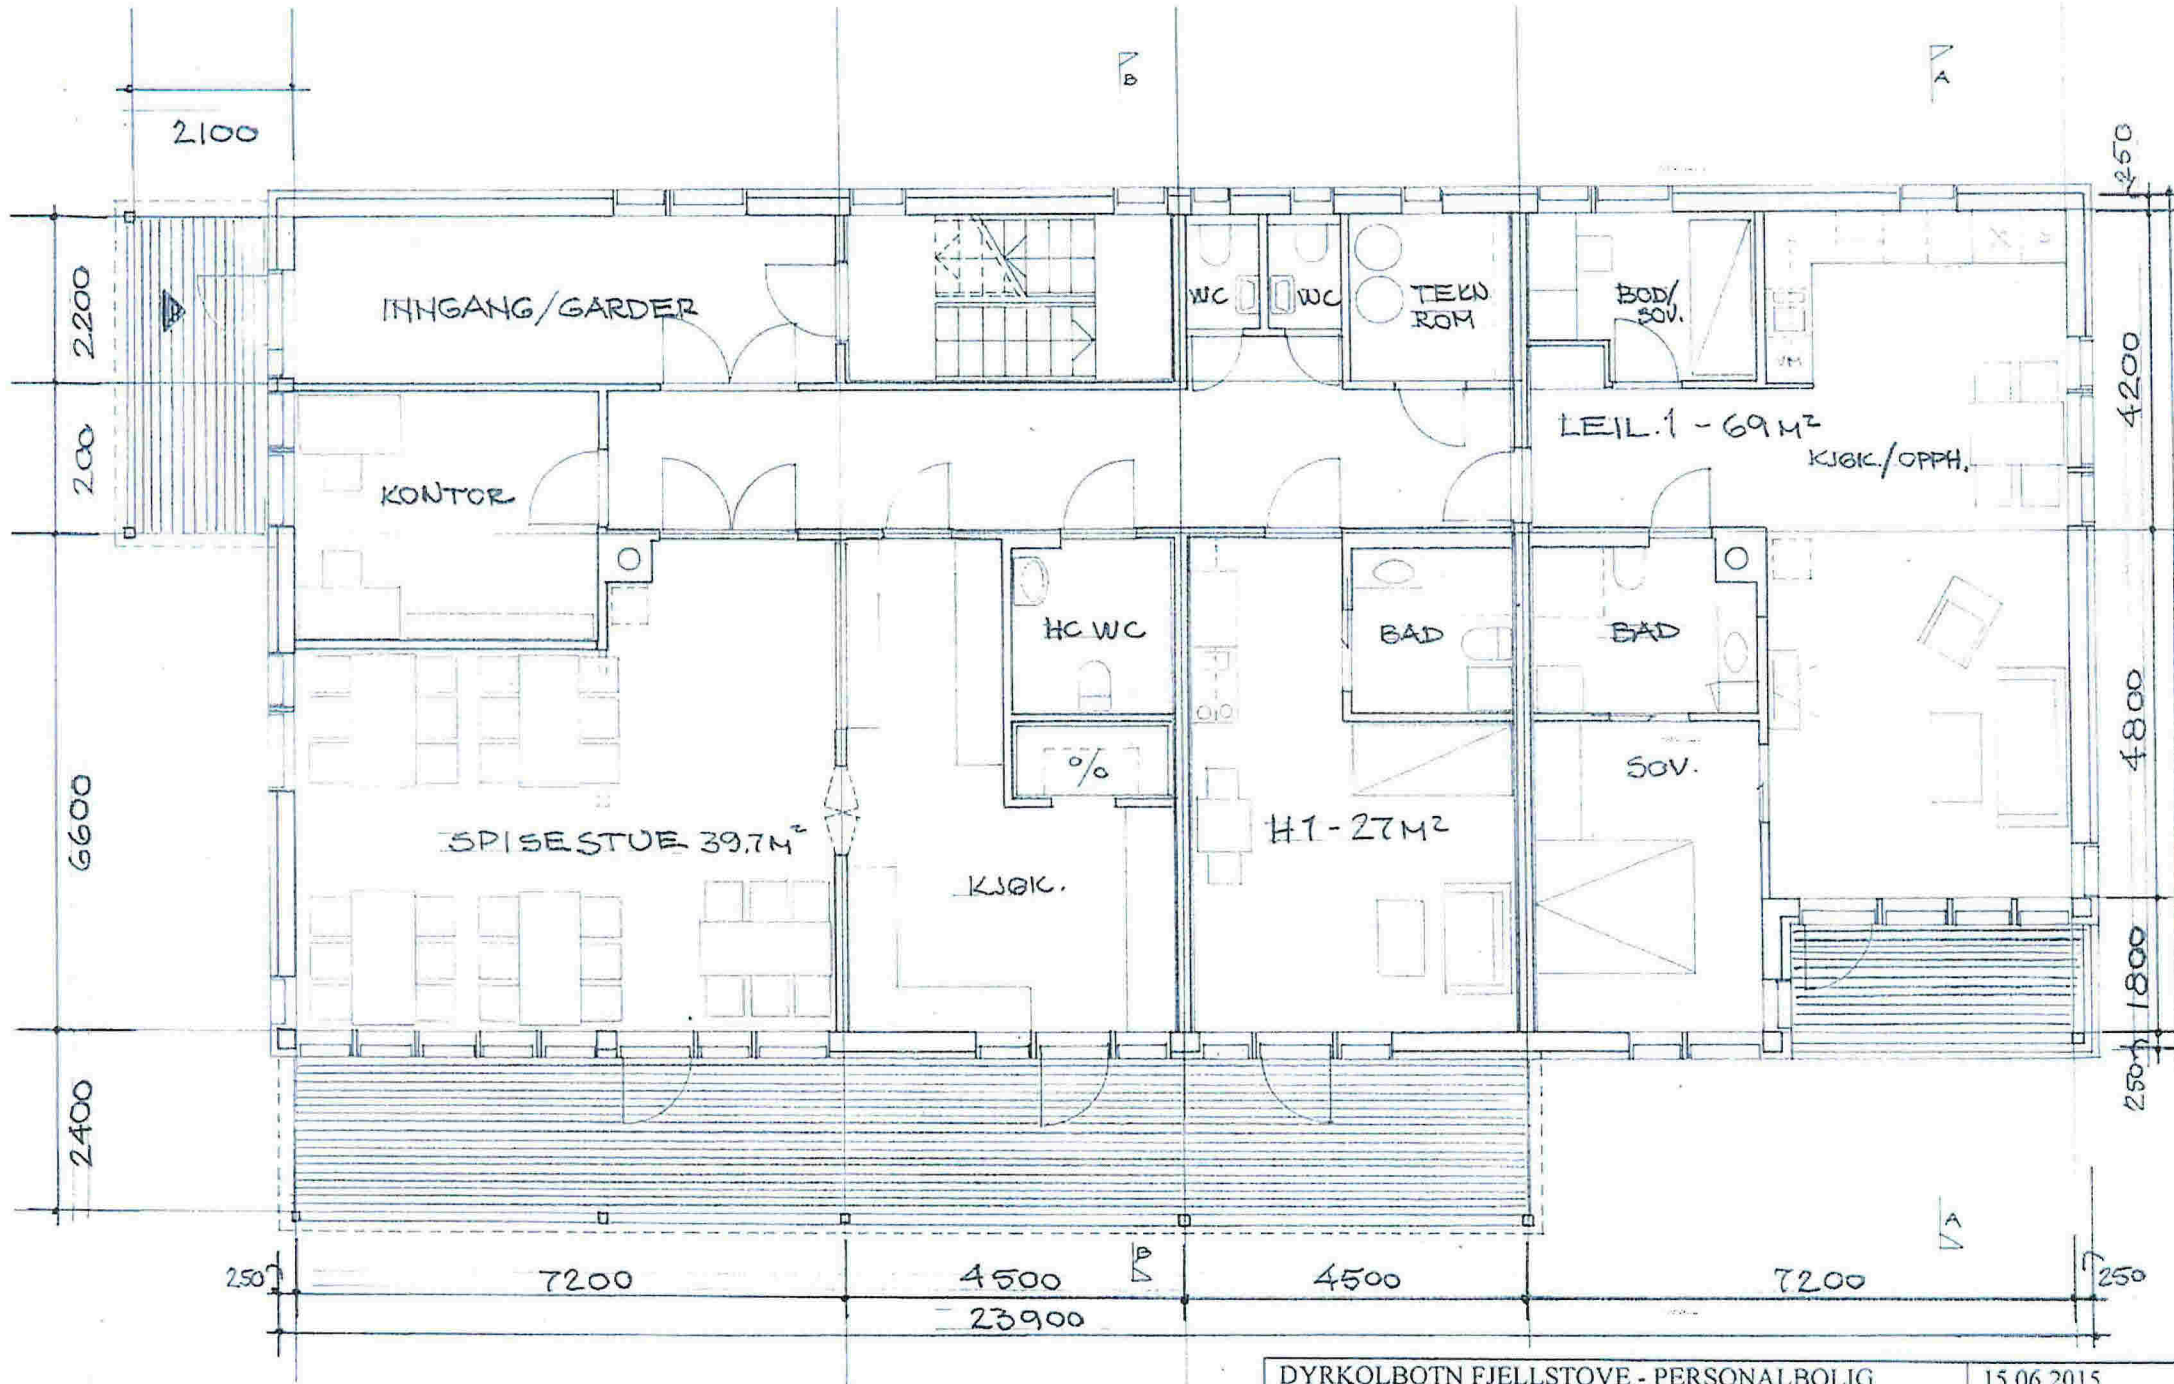


DYRKOLBOTN FJELLSTOVE - PERSONALBOLIG	15.06.2015
Plan 1. etg.	M 1 : 100
Siv. ark. MNAL Anne Lise Nos	
Øvre Bakklandet 1B	
	01



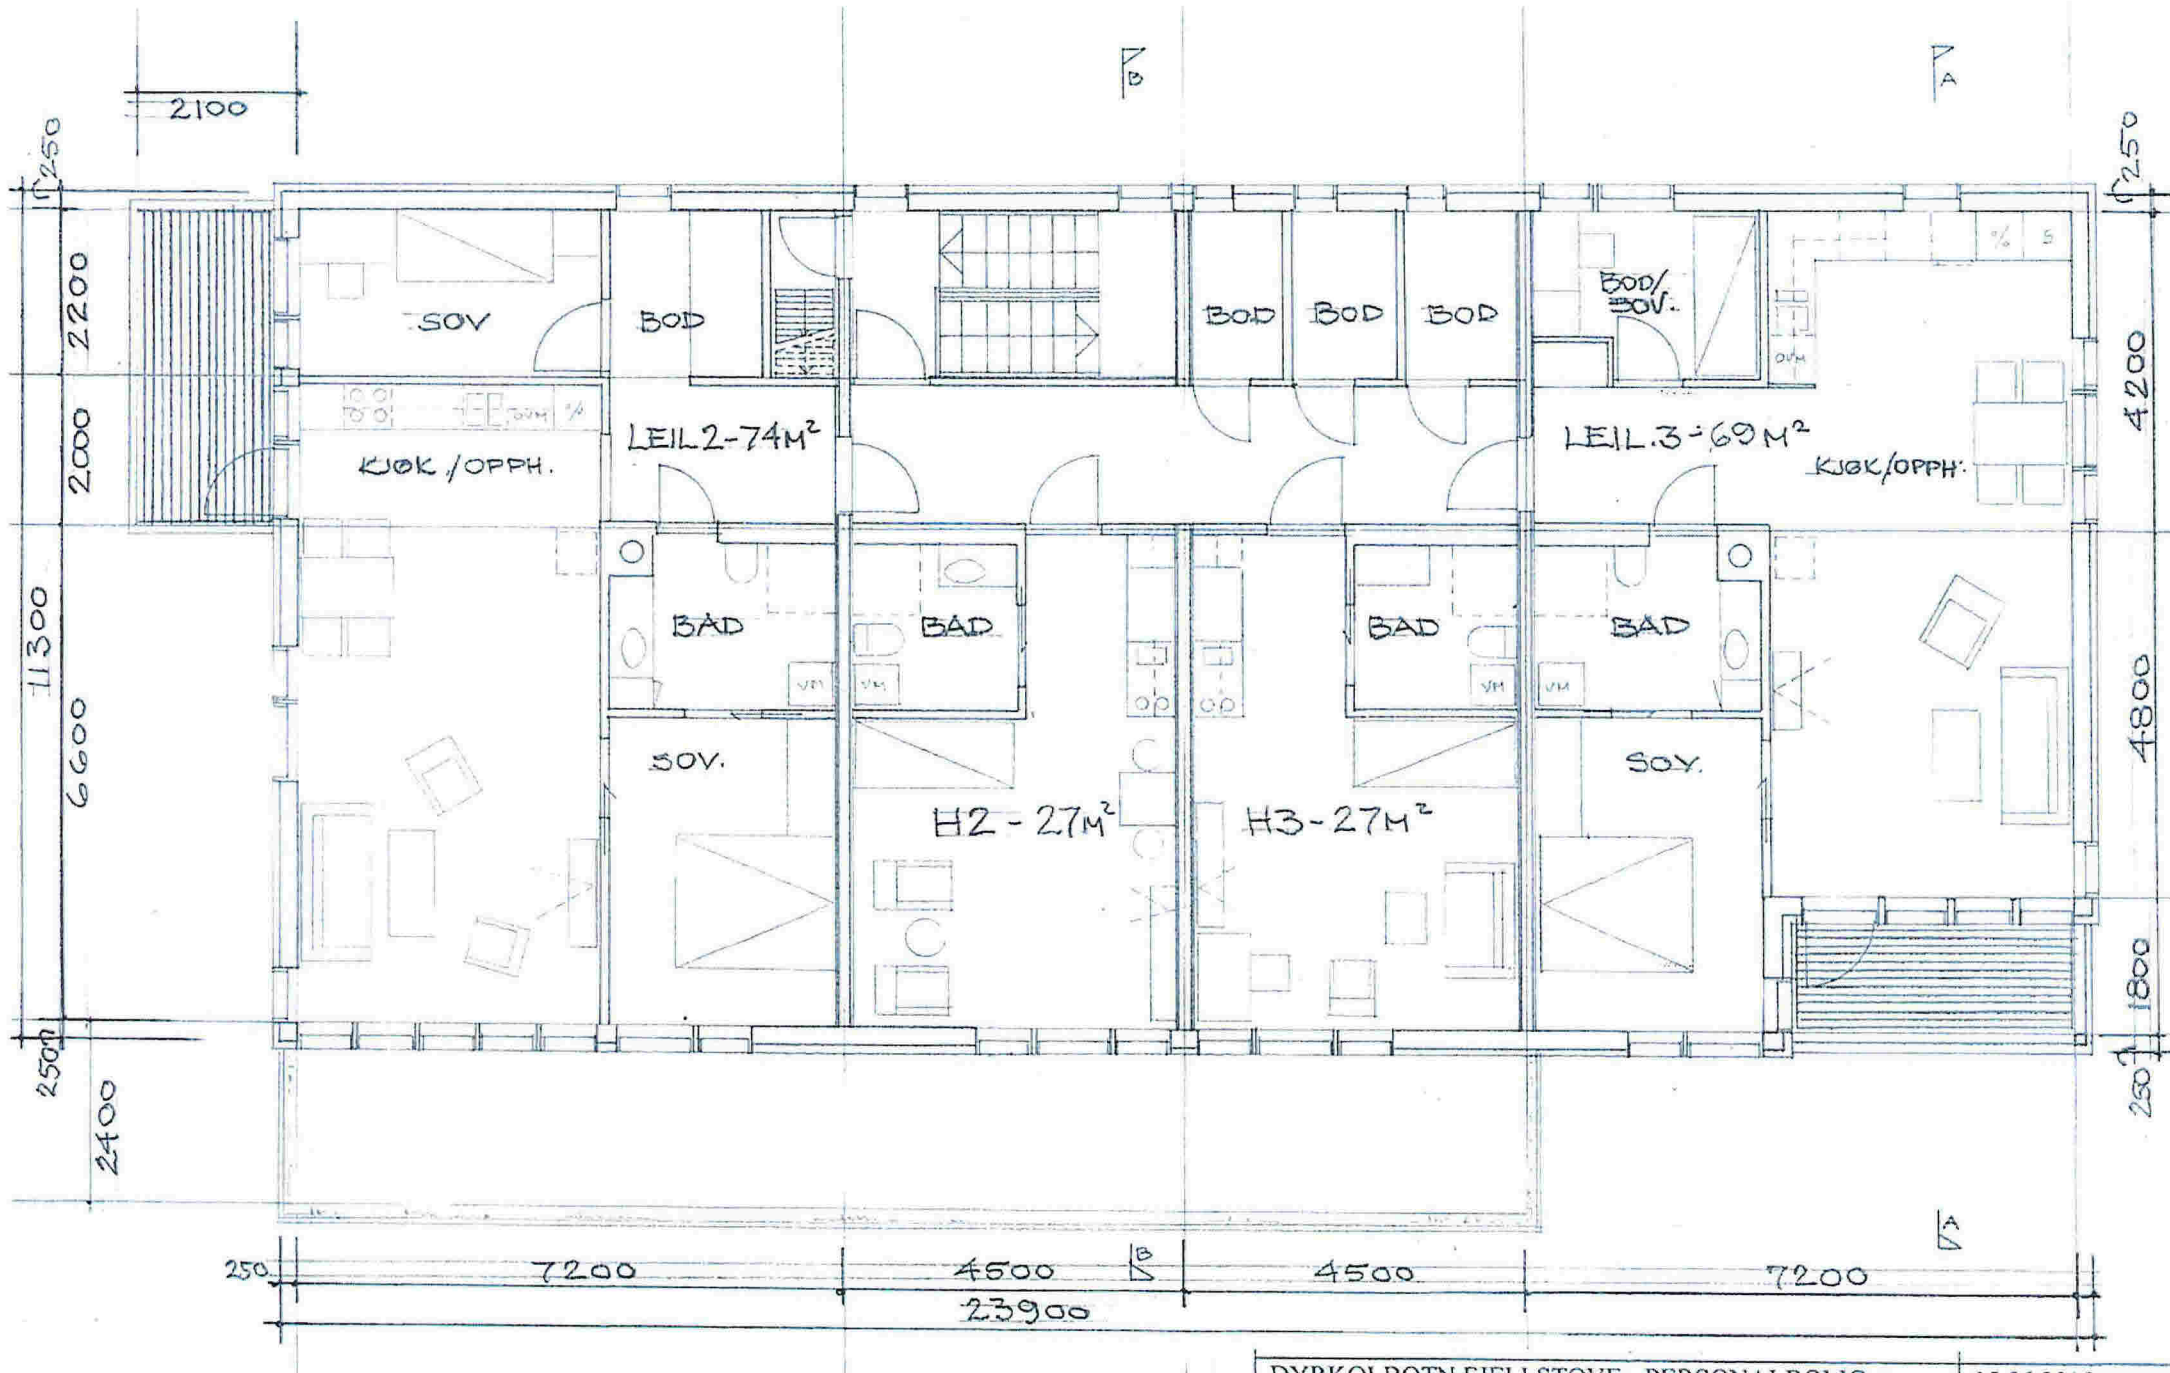


DYRKOLBOTN FJELLSTOVE - PERSONALBOLIG	15.06.2015
Plan 2. etg.	M 1 : 100
Siv. ark. MNAL Anne Lise Nos	
Øvre Bakklandet 1B	




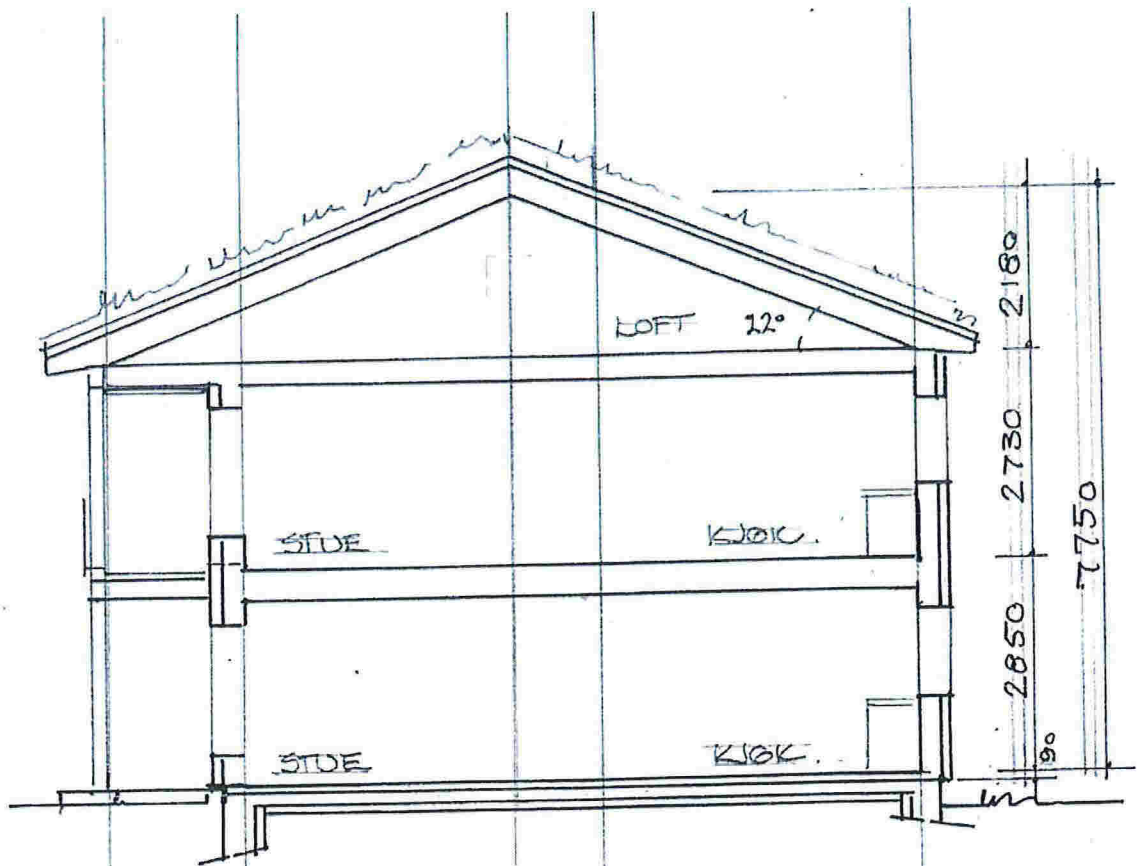

SNITT A-A

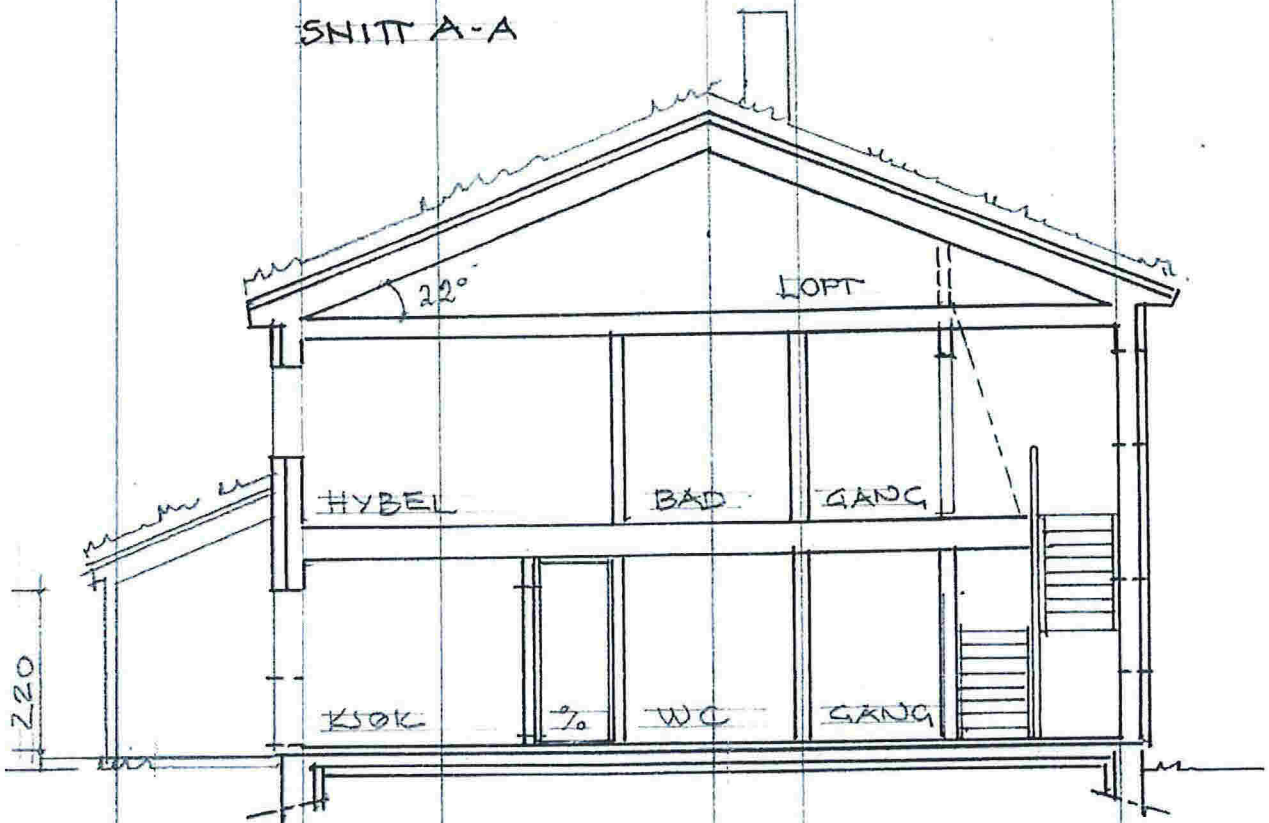

SNITT B-B

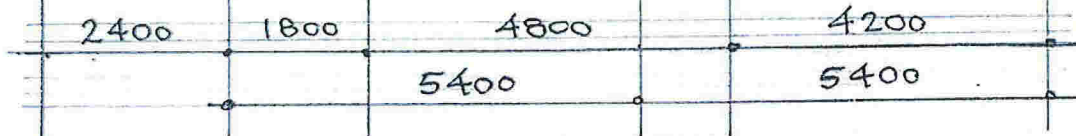

DYRKOLBOTN FJELLSTOVE - PERSONALBOLIG	15.06.2015
Snitt A-A og B-B	M 1 : 100
Siv. ark. MNAL Anne Lise Nos	
Øvre Baklandet 1B	
7013 Trondheim - Tlf 911 12 757	
	03