LINDÅS KOMMUNE
22-December-2015
Klassering

22. 12. 2015

Ark. saksnr. 14/6697 Løpenr.

Sakstr. Tilgangskode

Vedlegg 2.1

Søknad om løyve til graving i offentleg veg

Etter vedtektene i Veglova §§ 32 og 57 og forskrifter om varsling av arbeid på offentleg veg vert det hermed søkt om løyve til:

☒ Legging ☐ Utskifting ☐ Reparasjon ☐ Luftspenn

Veg nr.: ______ Hp.: ______ Km: ________-________ Arbeidsstad: KVALVÅGNESVEGEN 494 5956 HUNDVIN

Arbeida gjeld:

☐ Vassleidning ☐ El-kabel ☐ Telekabel ☐ Gassleidning ☒ Avløpsleidning ☐ TV-kabel ☒ Anna: ETTERPOLERINGS GRØFT

Noverande dekke:

☒ Asfalt ☐ Brostein ☐ Grus ☐ Anna: ________

Frå eigedom Gnr.: 85 bnr.: 24 slik det er vist på vedlagde kart / skisse i målestokk 1: 1000

Arbeidsskildring: VEDLEGG FRA HJELMÅS VVS.

Arbeidet er ønska oppstarta: VÅR 2016 og venta avslutta: VÅR 2016.

Talet på kryssingar: 1 stk. Boring: ☐ ja, ved km: ________ ☐ nei

Lengde på luftspenn/grøft langs veg: ______ m frå km: ________ til km: ________

Som eigar av og oppdragsgjevar/byggherre for anlegget tek eg på meg det ansvaret som *"Retningsliner for graving i offentleg veg – NKF nettverksgruppe Veg og trafikk Hordaland, Oktober 2013"* pålegg meg og garanterer for ferdigstilling av anlegget utan kostnad for veghalder. Eg godtek dei vilkår for løyvet som går fram av nemnde retningsliner.

Oppdragsgjevar/byggherre: ANN SOFIE BJØKNE

Adresse: SØRFLÅTV. 78 4018 STAVANGER

Kontaktperson hos oppdragsgjevar/byggherre: OLA ARNE BJØKNE Tlf.: 90671883

Dato: 15/12-15 Underskrift: Ann Sofie Bjøkne [signature]

Som entreprenør er eg kjend med dei plikter som gjeld for undersøking på gravestaden. Det er sett kryss for dei type anlegg som finst på staden:

☐ El-kabel ☐ Telekabel ☐ TV-kabel ☐ Vassleidning ☐ Avløpsleidning ☐ Gassleidning ☐ Signalkabel ☐ Polygonpunkt ☐ Grøntanlegg ☐ Kulturminne ☐ Gass ☒ Anna: INGEN

Nødvendige opplysningar og direktiv om anlegga er innhenta og varsel om graving er gitt. ☐ (kryss av)

Arbeida skal utførast etter *"Retningsliner for graving i offentleg veg – NKF nettverksgruppe Veg og trafikk Hordaland, Oktober 2013"* og etter tilvisning av vedrørte partar. Eg godtar dei plikter som arbeid i offentleg veg medfører etter nemnde retningsliner. Godkjend plan for arbeidsvarsling vil liggja føre før arbeidet vert sett i gong. Eg har gyldig ansvarsforsikring i følgje retningslinene pkt. 1.6 og 1.7 ☐ ja ☐ nei (kryss av)

Entreprenør: ODD HAUGEN MASKINSTASJON AS

Adresse: TROLLÅSEN 5953 AUSTRHEIM

Kontaktperson hos entreprenør: ODD HAUGEN Tlf: 90848298

Dato: 21/12-15 Underskrift: Odd Haugen

☒ Spesielle vilkår, evt sjå baksida: Arbeid skal utførast etter gjeldande regelverk "Retningsliner for graving i offentlig veg" NKF-nettverksgruppe Veg og Trafikk Hordaland Oktober 2013. Kabelpåvisning frå Geomatikk og BKK skal ligge føre

☒ Graveløyve gitt ☐ Graveløyve avslått

LINDÅS KOMMUNE
Teknisk drift VVA den 04/01 2016 Linda Folkestad

Kommune / Eining Underskrift

Spesielle vilkår, forts. :

før oppstart av arbeid. Dersom grøftetrasè kjem i konflikt med kommunal stikkrenne skal trase legges minimum 1,0m frå Stikkrenne slik at denne kan vedlikehaldast (skiftast ut).
Ledningstrase skal målast inn slik at denne kan registrerast i kommunen sitt kartsystem.

før oppstart av arbeid skal arbeidsvarslingsplan sendast inn for godkjenning

Føresetnader for arbeid i offentleg veg

Det er vedtatt eigne *"Retningsliner for graving i offentleg veg – NKF nettverksgruppe Veg og trafikk Hordaland, Oktober 2013"*. Desse gjeld for alt arbeid i eller ved offentleg veg. Entreprenør/byggherre kan få reglane ved å vende seg til den einskilde kommune.

Ansvarshavande entreprenør
Det skal alltid vere ein ansvarshavande entreprenør (eventuelt offentleg teknisk etat) for graving i offentleg veg.

Den som skal vere ansvarshavande entreprenør for eit anlegg i eller ved offentleg veg skal ha dei nemnte retningsliner og full kjennskap til desse. Ved underskrift på søknadsskjema skal entreprenør forplikte seg til å følgje reglane og ta på seg det ansvaret som følgjer med.

Ansvarleg entreprenør har eit særleg ansvar for at det er gjort tilstrekkeleg undersøking om det er andre anlegg i vegen på den staden der det skal gravast. Entreprenøren må ha full oversikt over tilhøva sjølv om andre har gjort undersøkingar. Avkryssing på søknadsskjema skal gjelde som forpliktande erklæring om at tilstrekkelig undersøking er gjort. Manglande avkryssing kan føre til avvist søknad.

Eigenkontroll skal utførast og skjema *«Entreprenøren sin eigenkontroll ved arbeid i offentleg veg»* skal sendast til den einskilde kommune, jf. *"Retningsliner for graving i offentleg veg – NKF nettverksgruppe Veg og trafikk Hordaland, Oktober 2013."* Garantitid gjeld tre år frå dato for ferdigsynfaring. Entreprenøren / byggherre er ansvarleg for ferdigstilling.

Ansvarshavande eigar (byggherre)
Søknad om graveløyve skal alltid underskrivast av eigar av det aktuelle anlegg (byggherre).
Ved si underskrift skal eigaren (byggherren)
- ta på seg ansvaret for det ferdige anlegg, og for hendingar og skader som anlegget måtte medføre på vegen og tredjemann
- vere garantist for at entreprenøren sine plikter etter reglane blir oppfylt

Føresetnader for å ha liggande leidnings- og kabelanlegg i offentleg veg- og gategrunn
Løyvet frå kommunen er gitt mellombels. Leidnings- og kabeleigar er plikta til, for eiga rekning, å foreta dei nødvendige endringar med leidnings- eller kabelanlegget – eventuelt fjerne det – dersom kommunen seinare måtte finne det nødvendig.

Risiko og ansvar
Mulig ulempe for leidnings- eller kabelanlegget ved kommunen sitt vedlikehalds-, reparasjons- eller utbetringsarbeid er ikkje kommunen sitt ansvar. Kommunen har heller ikkje ansvar for skader/ulemper på leidnings- eller kabelanlegg som følgje av trafikkbelastning på vegen

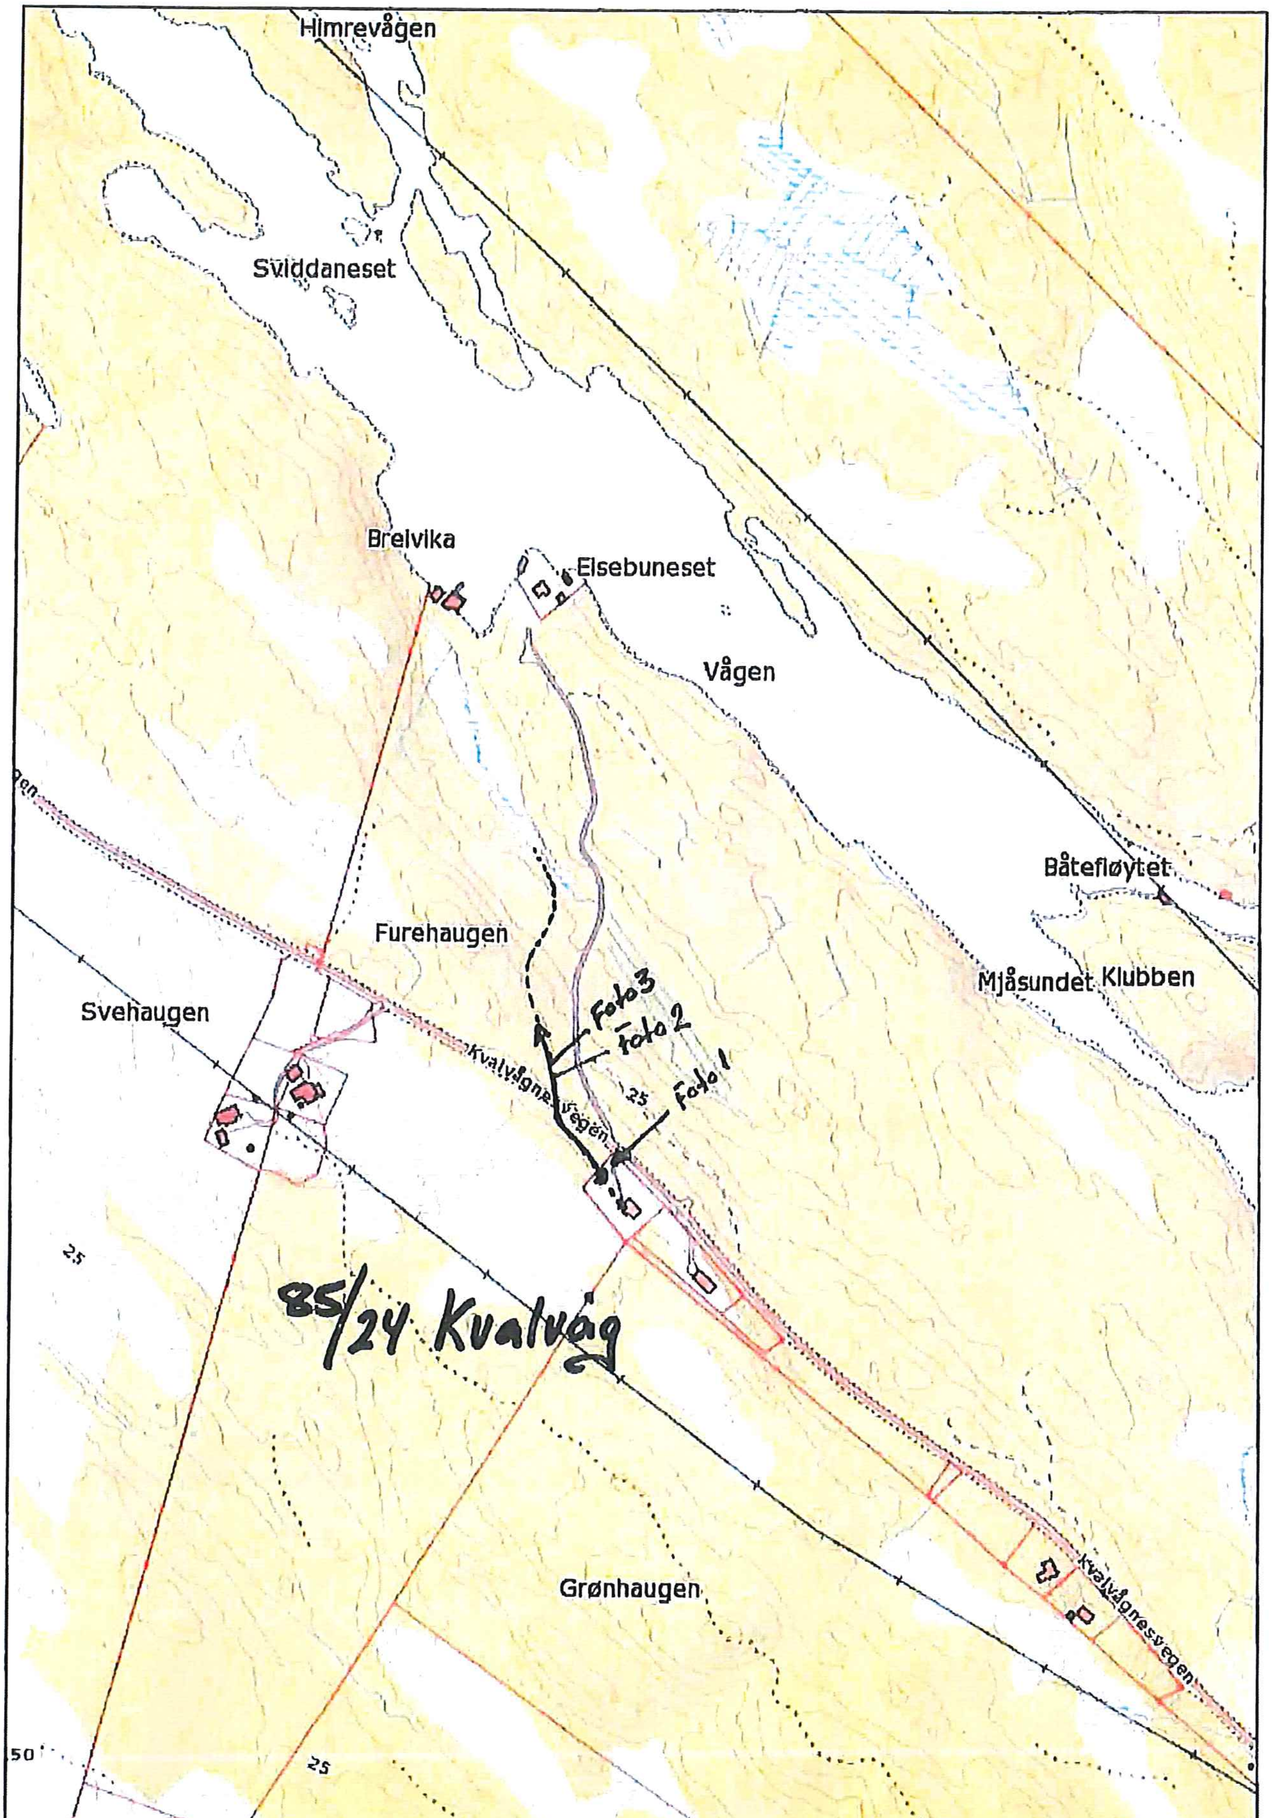
Himrevågen
Sviddaneset
Brelvika
Elsebuneset
Vågen
Båtefløytet
Mjåsundet
Klubben
Furehaugen
Svehaugen
Kvalvågnesvegen
Foto 3
Foto 2
Foto 1
25
85/24 Kvalvåg
Grønhaugen
Kvalvågnesvegen
50
25