


Situasjonsplan

Vedlegg D
Situasjonsplan

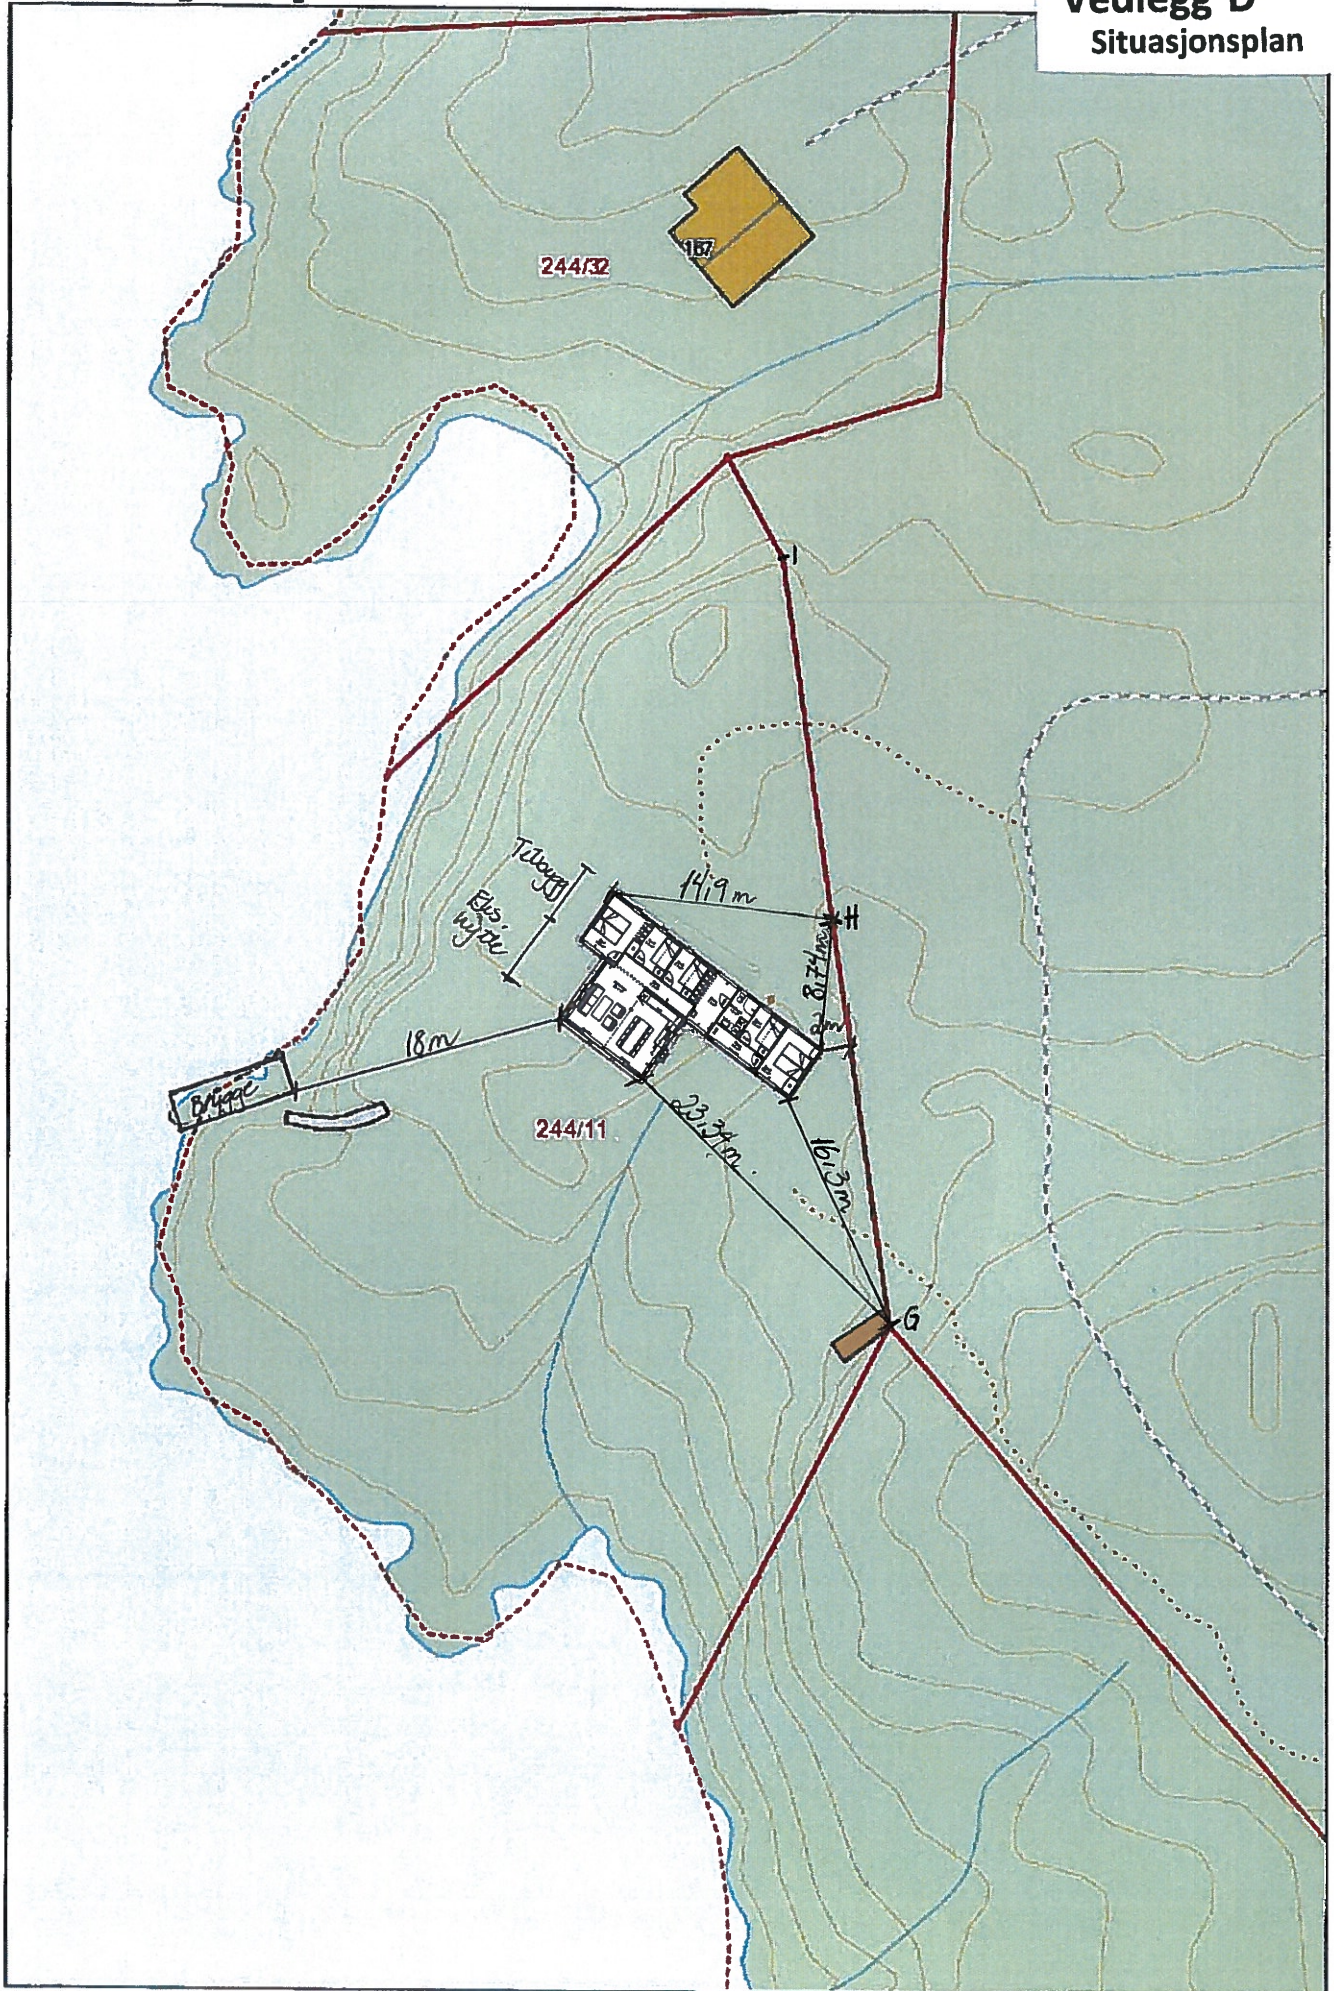

Målestokk: 1:500